
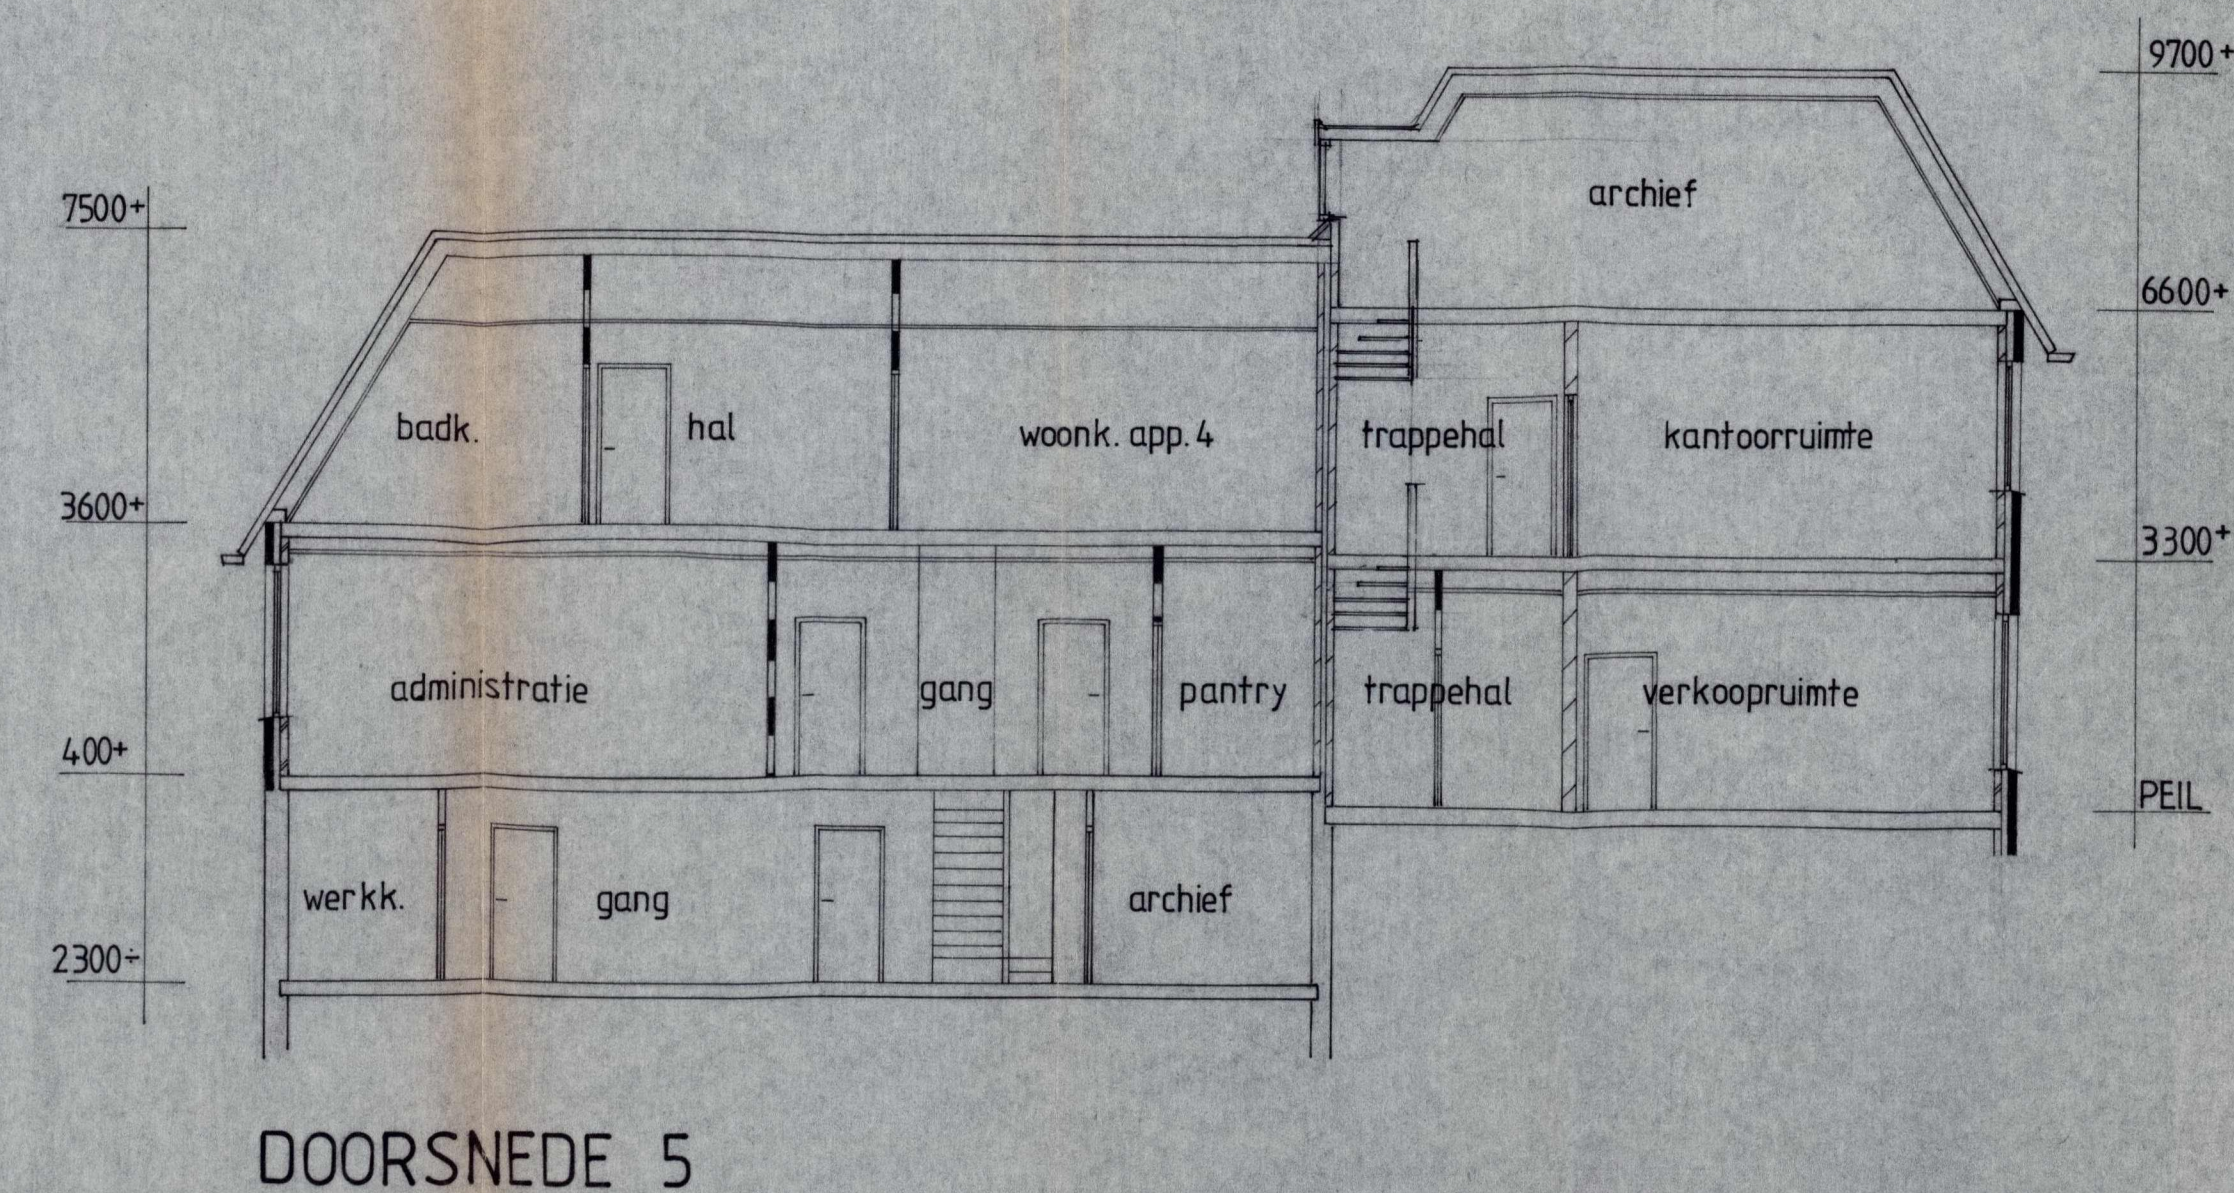
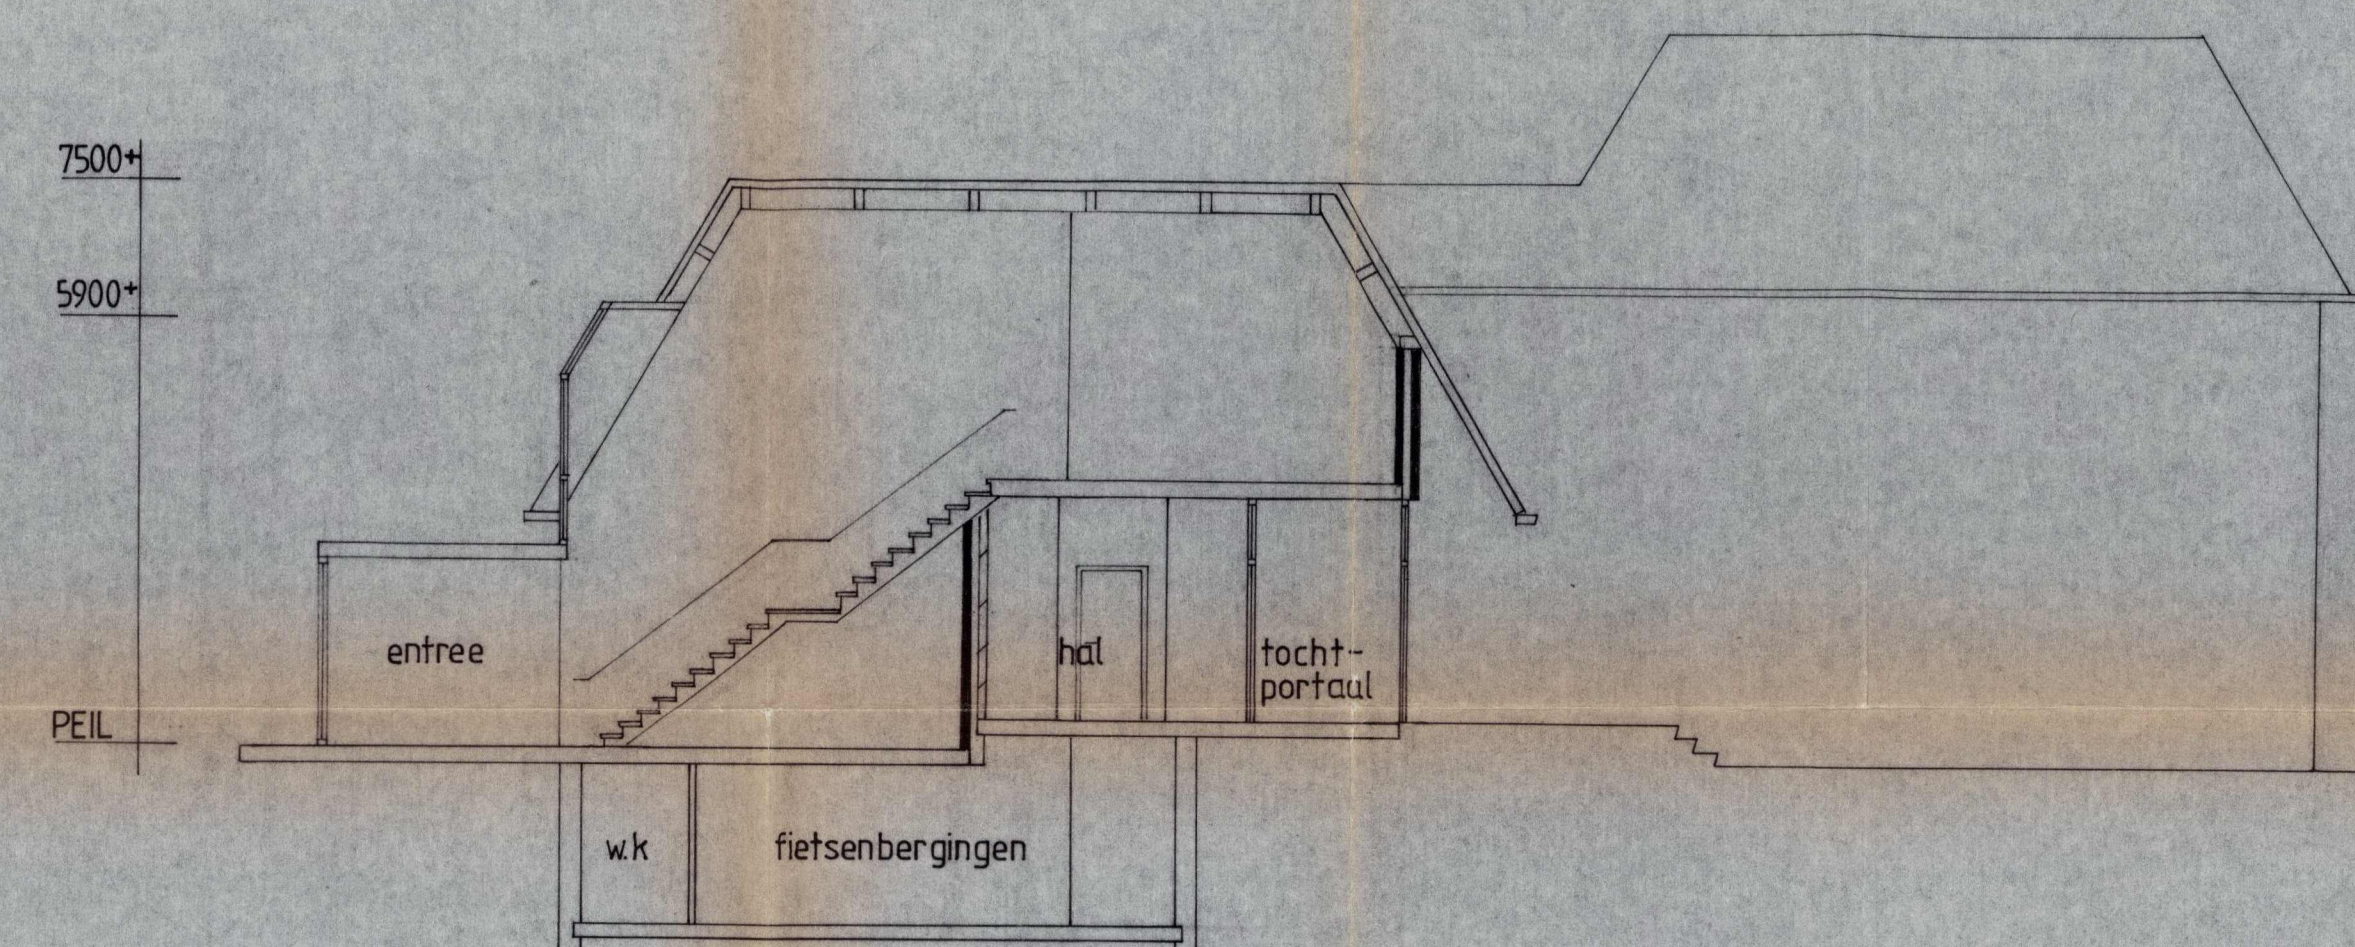
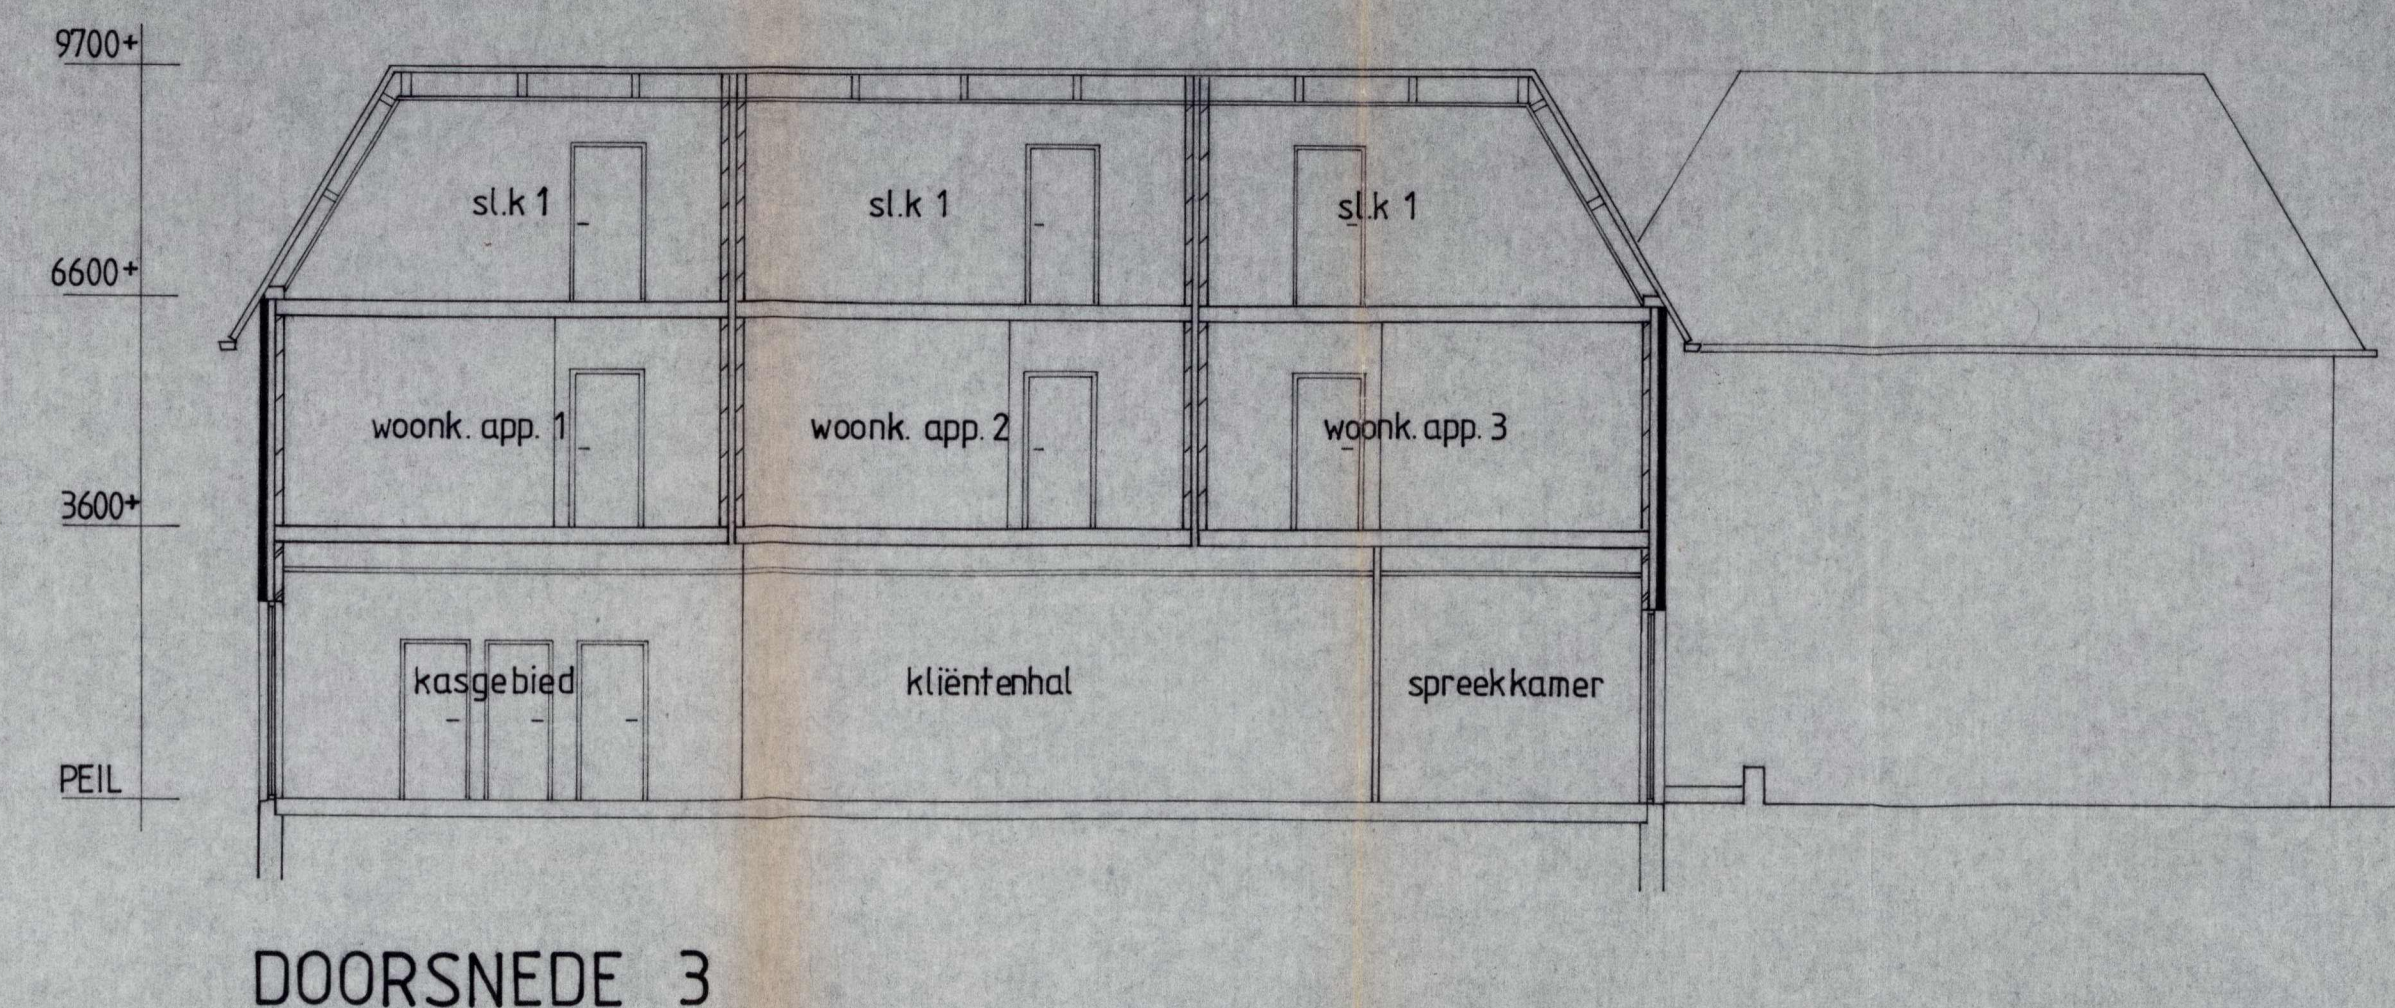
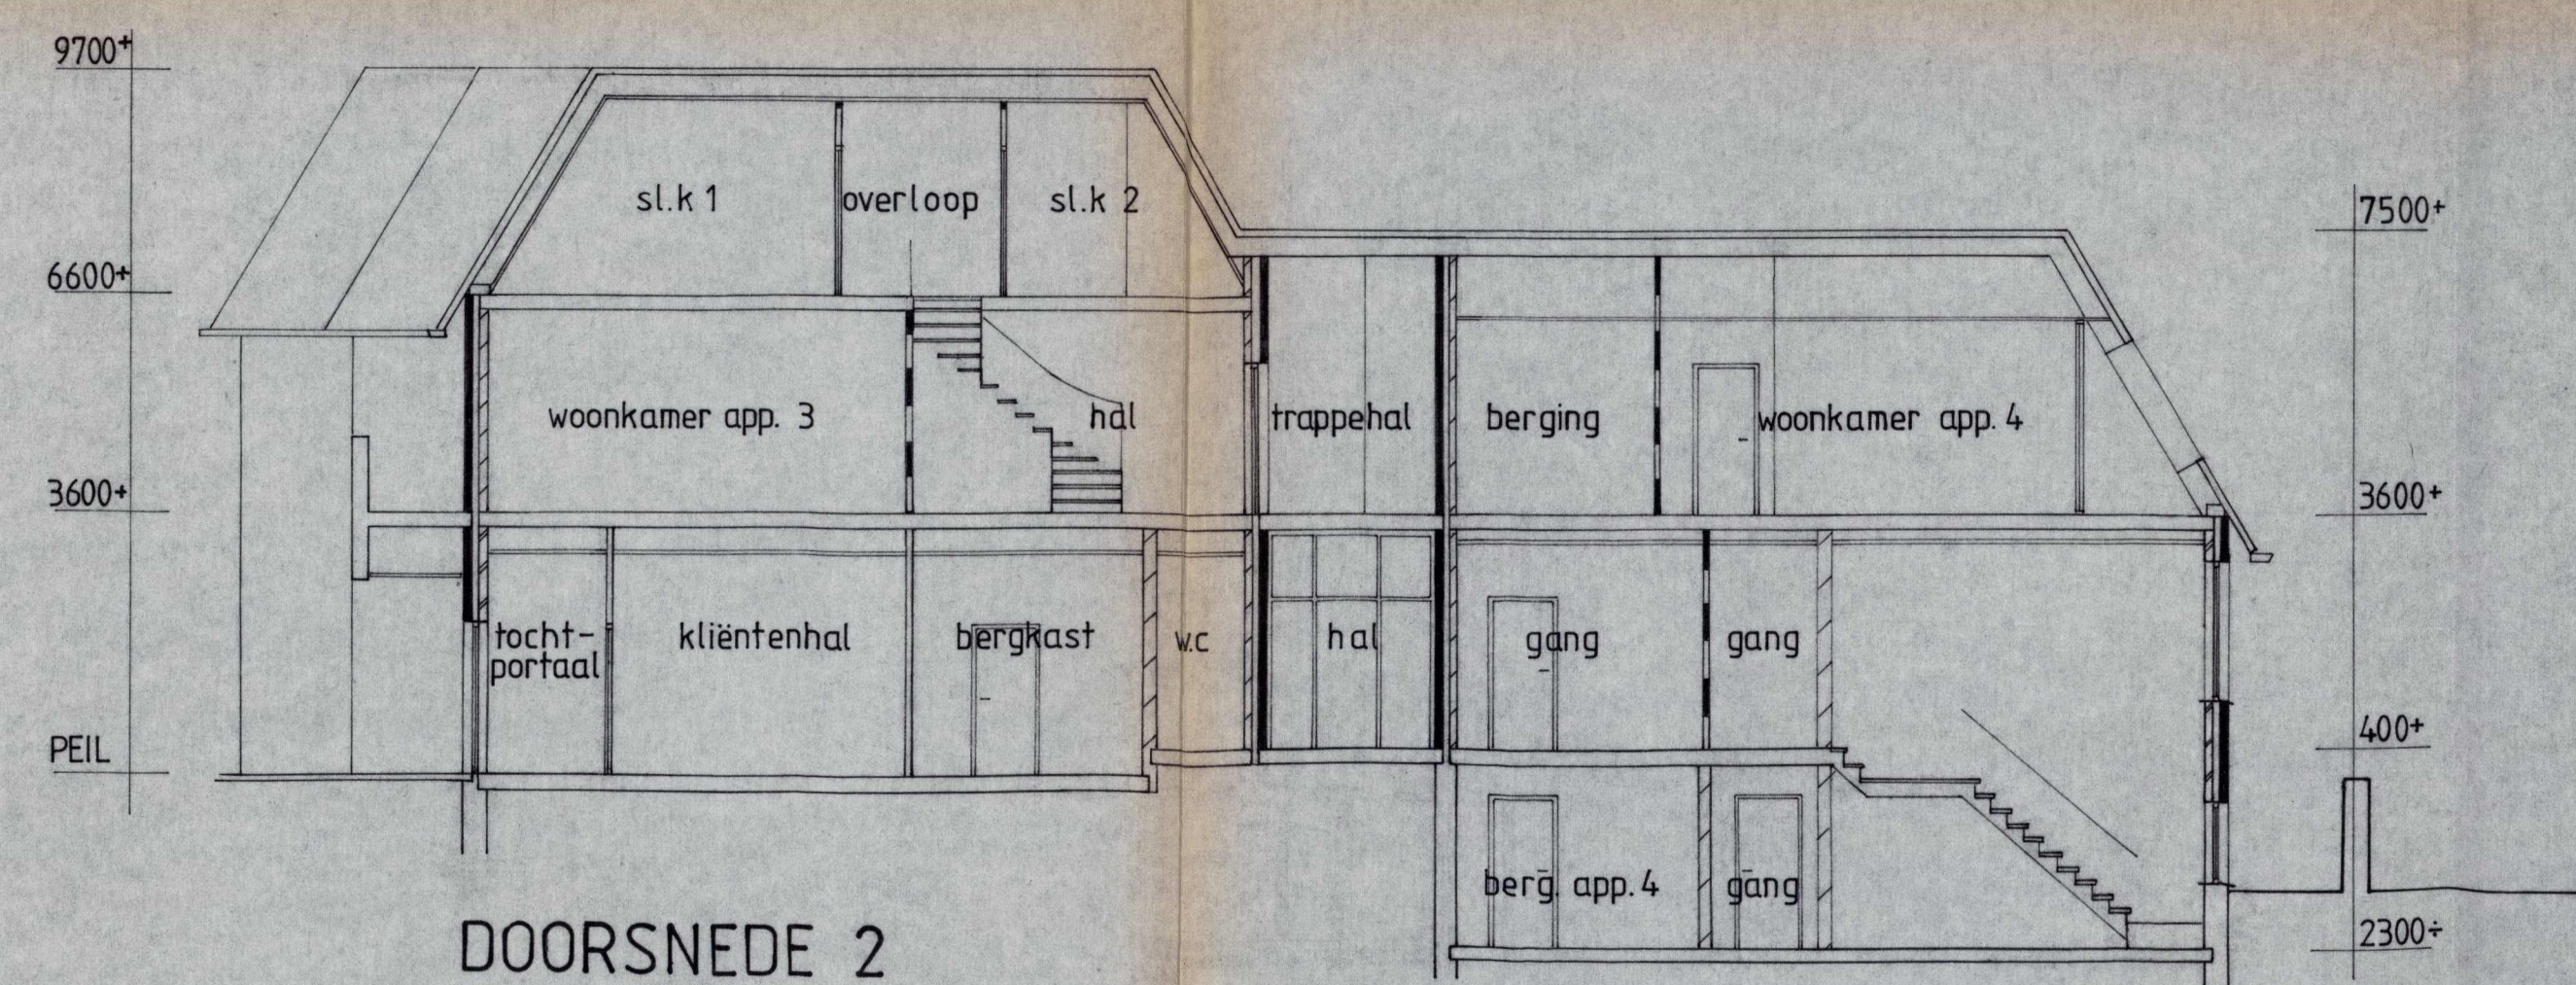


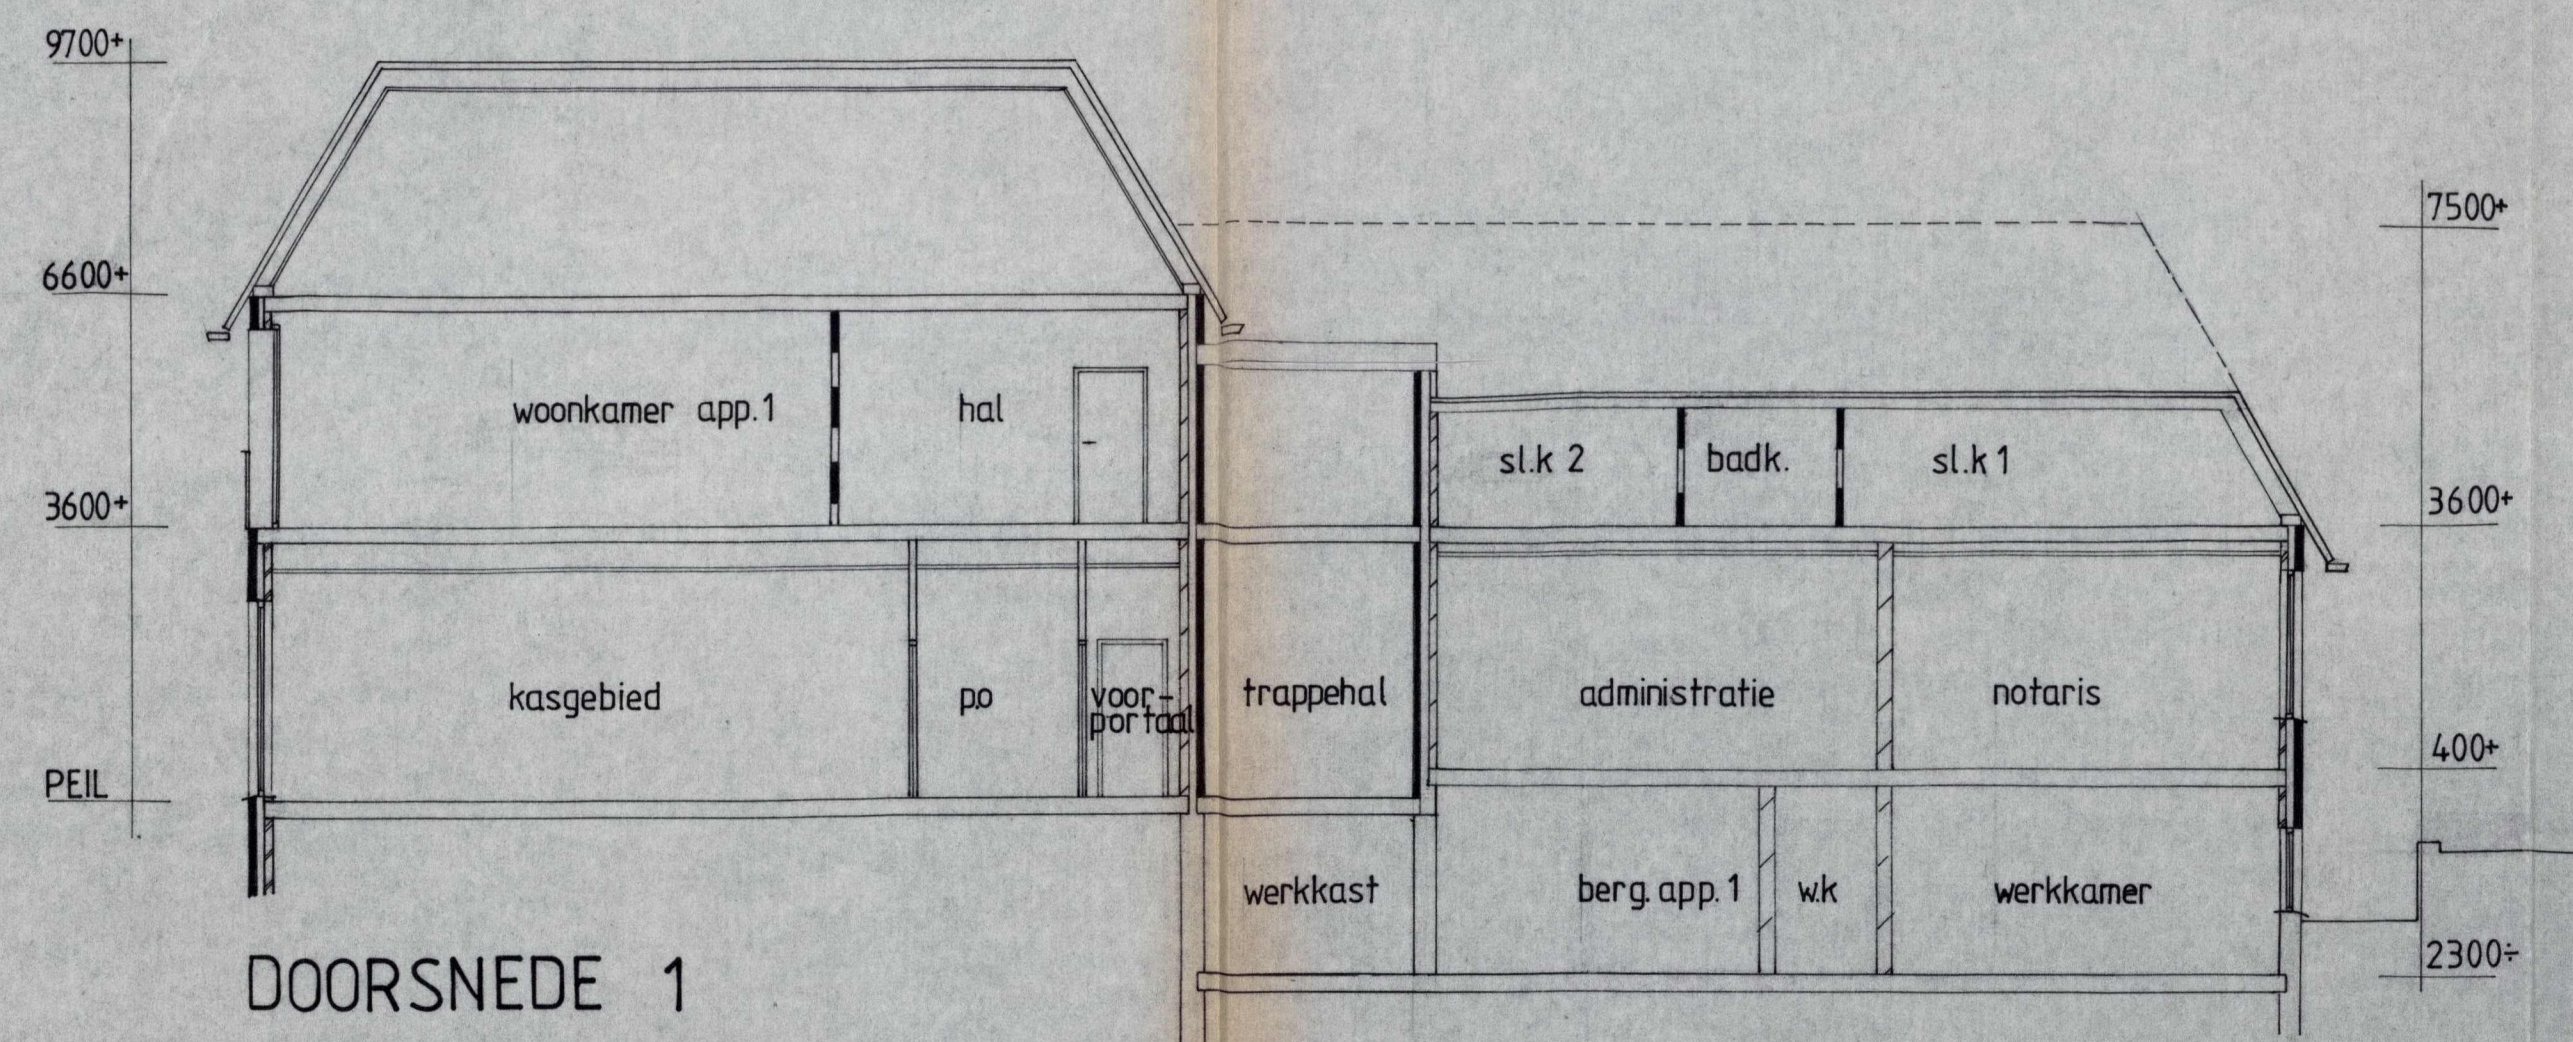

makelaarskant., notaris Kant.
Amro-bank en 4 appartementen op
de Markt te Prinsenbeek

onderwerp **architectenburo
jal van poppel**
boeiemeersingel 14a
4819 AA breda
telefoon 076 22 48 40

schaal 1:100
datum 15 mrt. 1988

formaat A1
wijziging a

werknr 8708
b

tekeningnr B3
c

doorsneden

BW