


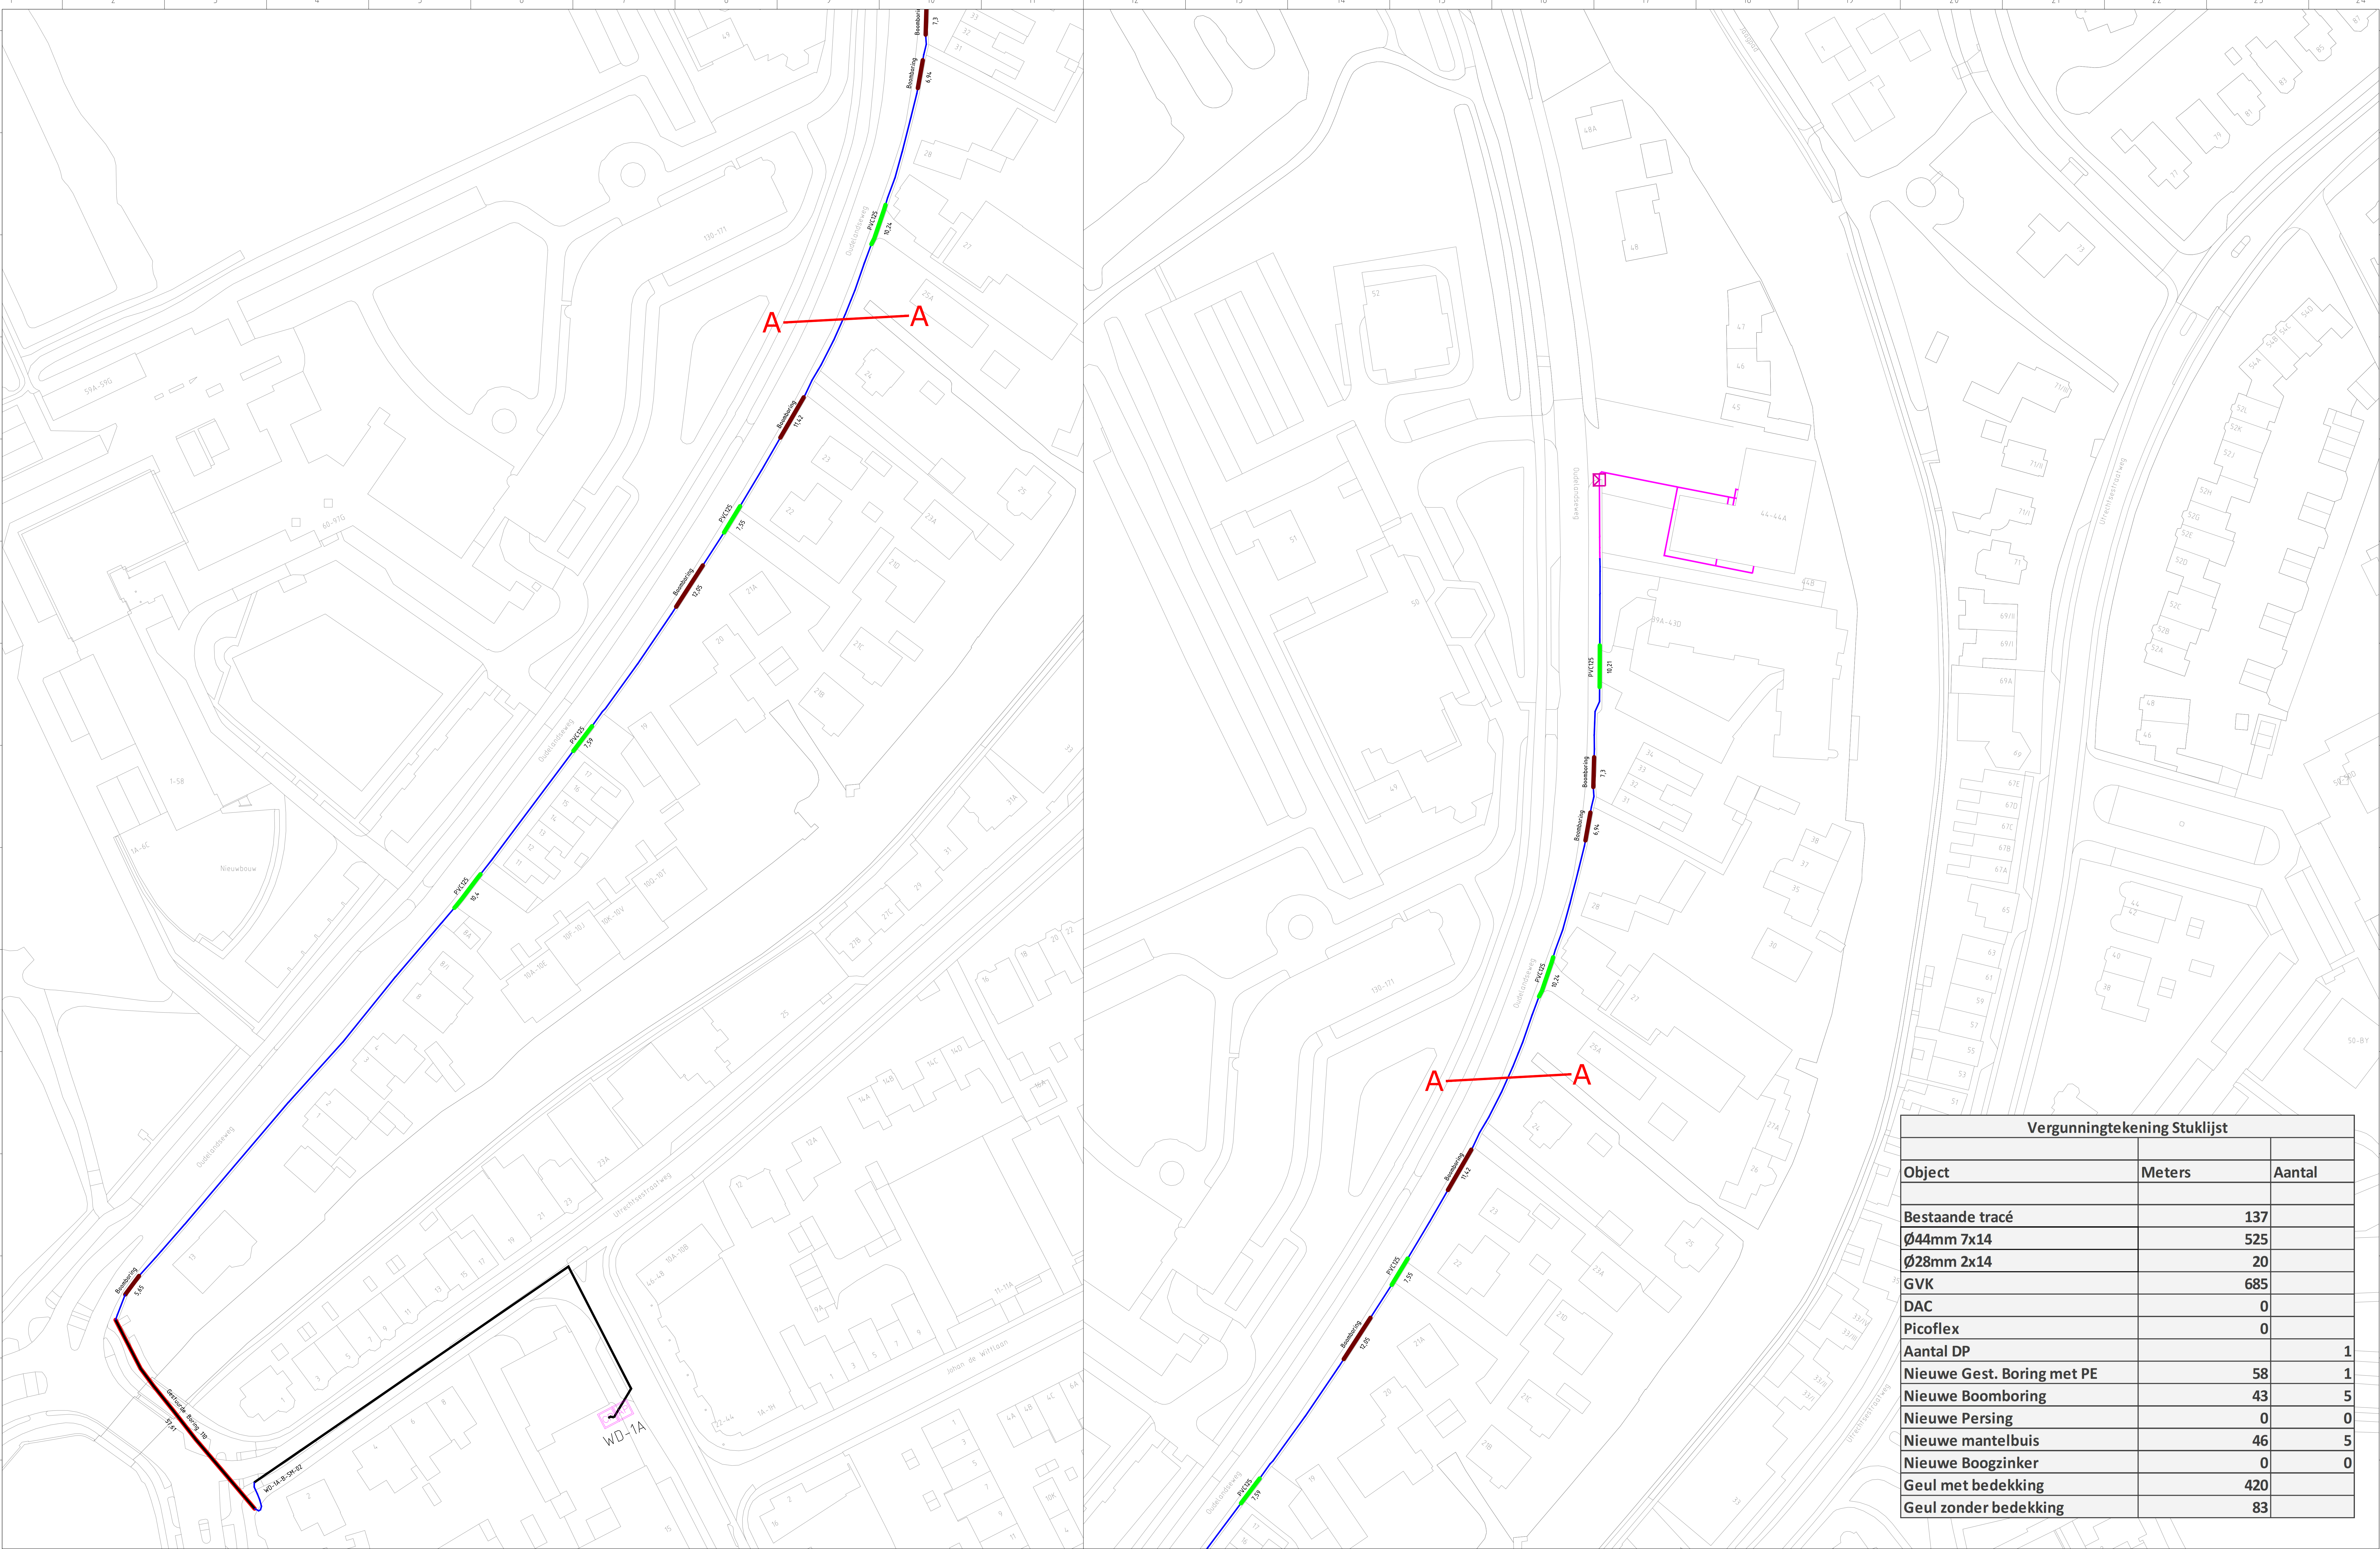

Vergunningtekening Stuklijst		
Object	Meters	Aantal
Bestaande tracé	137	
Ø44mm 7x14	525	
Ø28mm 2x14	20	
GVK	685	
DAC	0	
Picoflex	0	
Aantal DP		1
Nieuwe Gest. Boring met PE	58	1
Nieuwe Boomboring	43	5
Nieuwe Persing	0	0
Nieuwe mantelbuis	46	5
Nieuwe Boogzinker	0	0
Geul met bedekking	420	
Geul zonder bedekking	83	

LEGENDA

Bestaand tracé

Gest. Boring met PE

Nieuwe Boomboring

Nieuwe Persing


Nieuwe mantelbuis

Nieuwe Boogzinker

Geul met bedekking

Geul zonder bedekking

Laagpunt

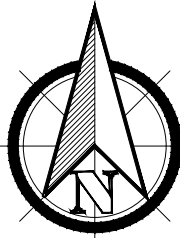

Uitg. 1

Gedrukt 1

Datum 1

Geschiedenis 1

Datum 1

Omschrijving 1

Project: Brodus Kwartier (Oudlandseweg)

809327 + B8568

Pop: WD-1A (CP/AP 1848, MODEL_3)

Naam G. van der Meer

Datum 20-12-2019

Versie 1

Form A0

Gebruik: Nieuw Geul, Sola

Tekeningnummer: 1

Uitg. 1

Schaal 1:500

Comitee: Woerden

Vergunningstekening

VolkerWessels

Volker Wessels Telecom

Bevoegdheid: 20

B8568 N T Hilde