


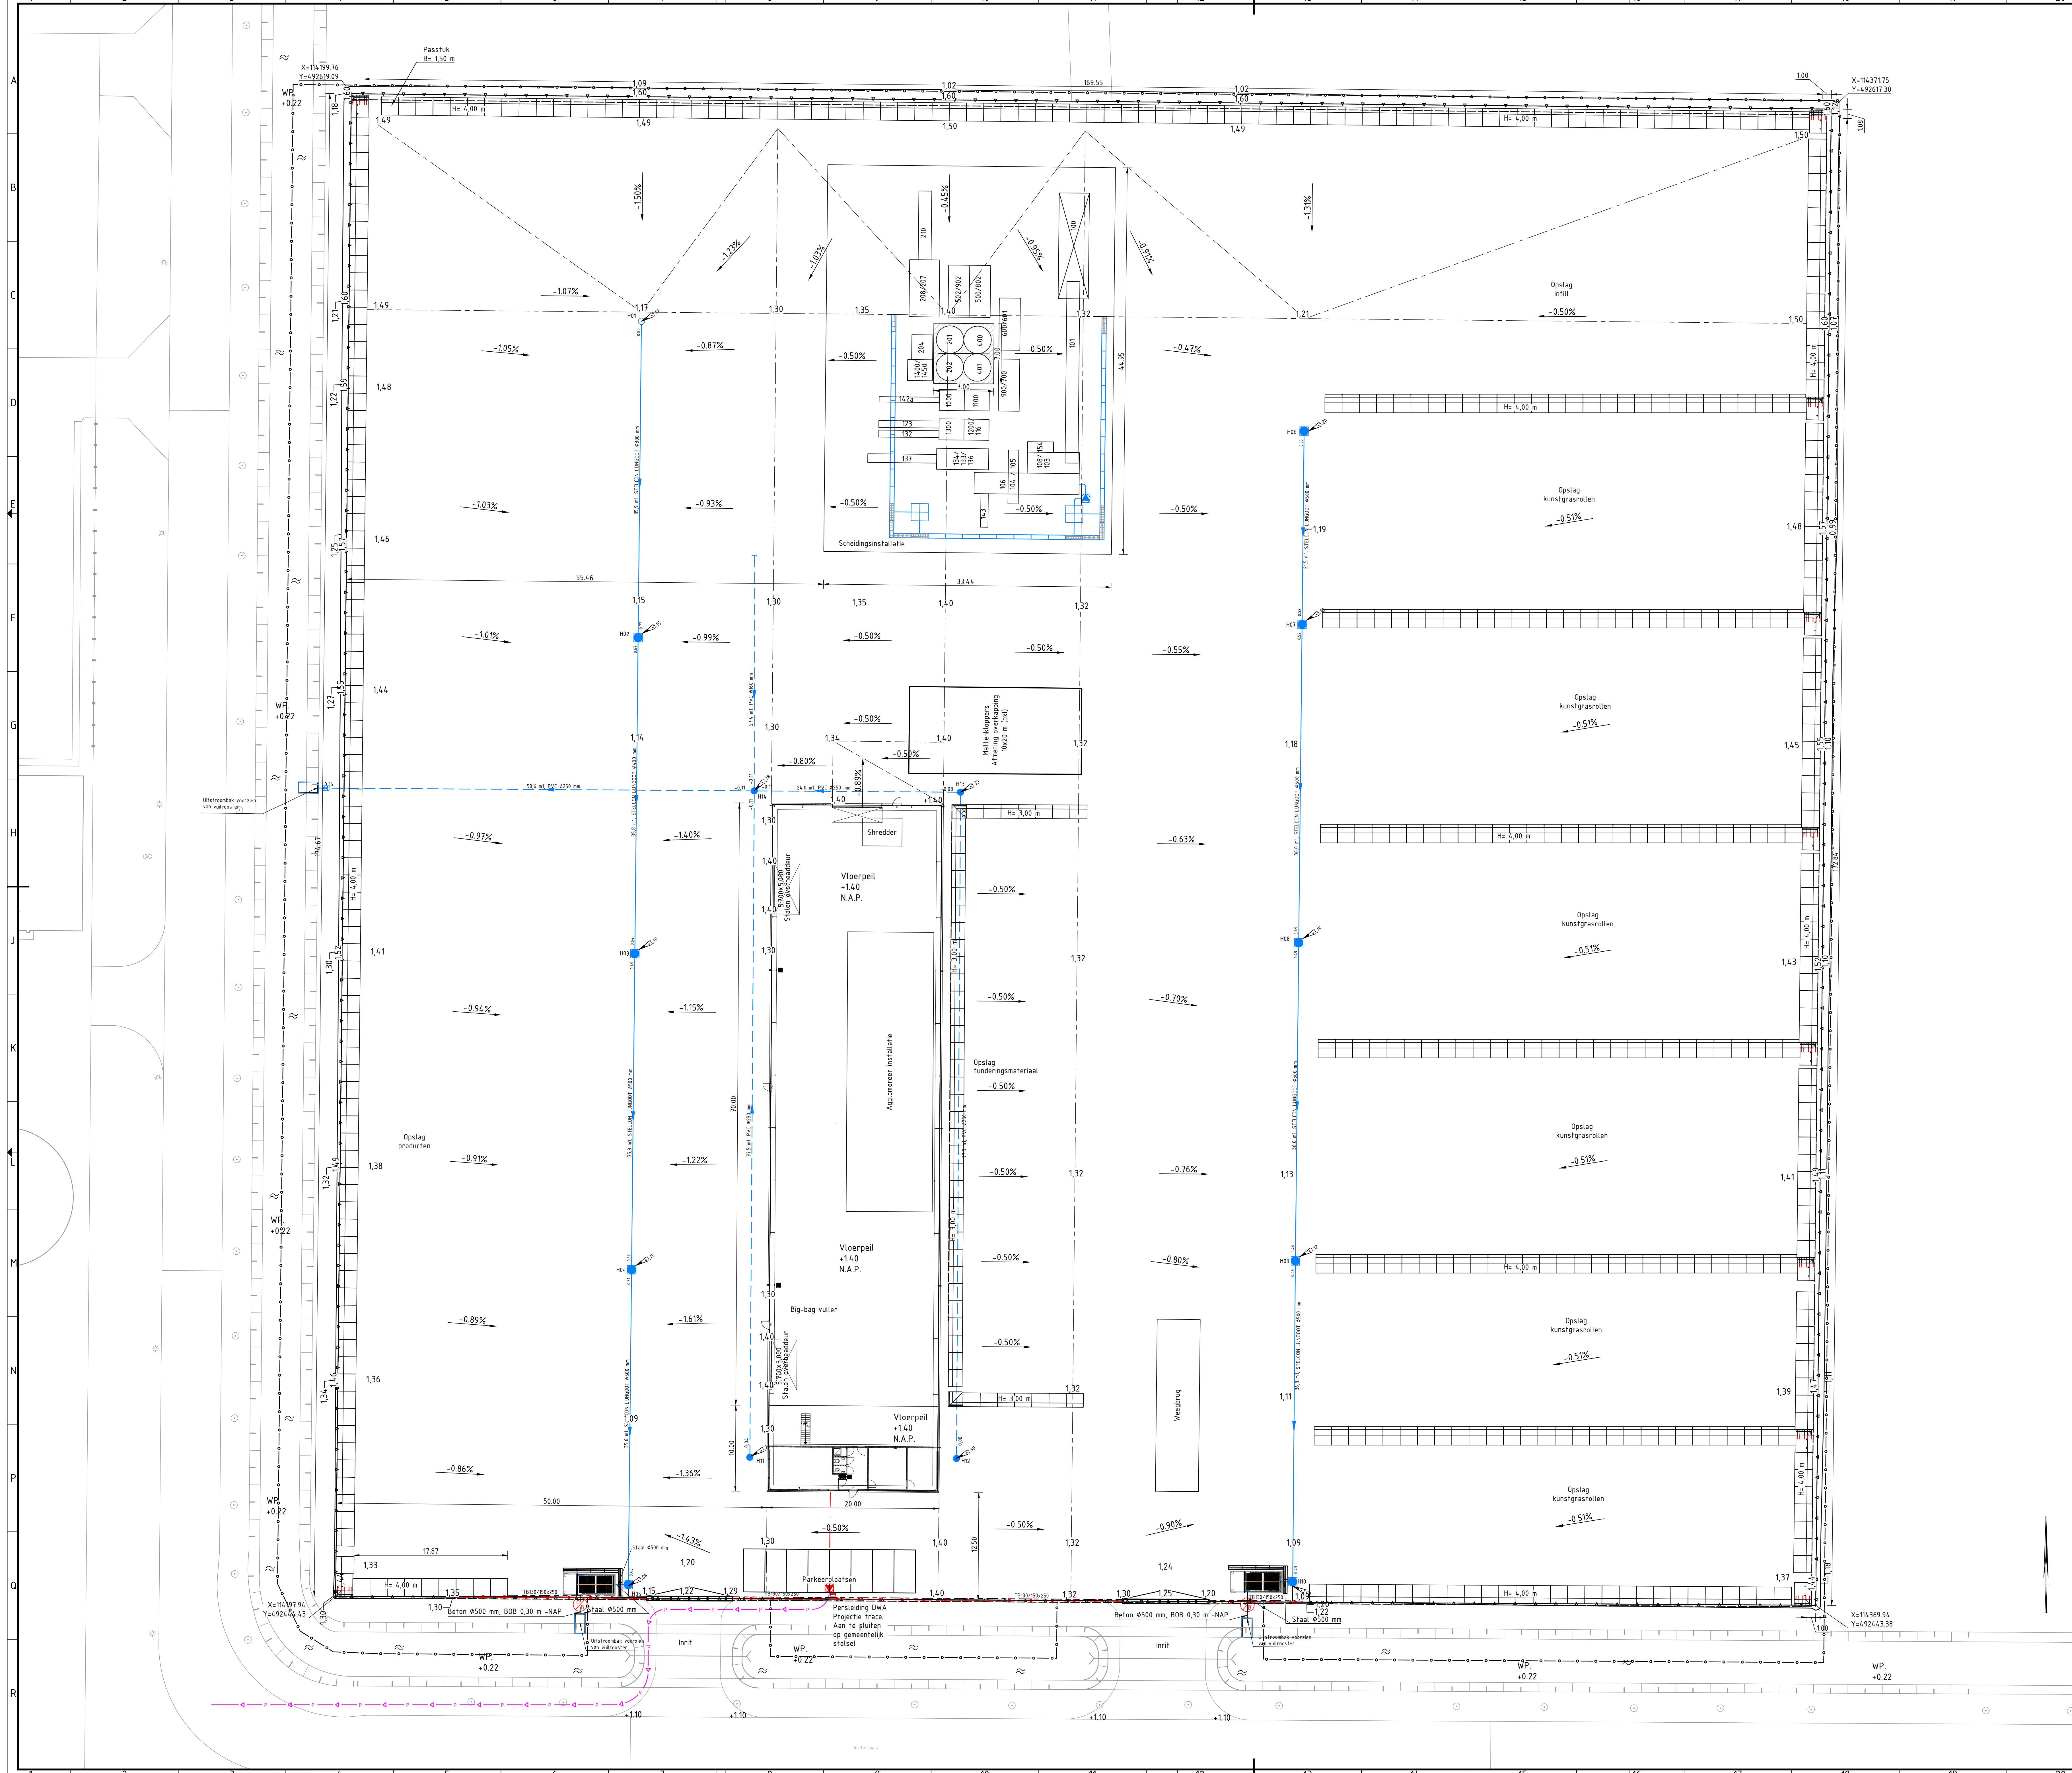

SITUATIE
Schaal 1:20000

LEGENDA

- Bestaande situatie / ontwerp
- Terrein ontwerp
- Perceelgrens
- Werkgrens
- Keerwanden
- Heikwerk
- Trottoirband 130/150x250 mm
Kleur: grijs
- Betonnen Barrier 1600x150x800 mm
voorzien van reflectoren
- Toegangspoort
- Duker, door derden
- Lengte, materiaal en diameter
- DWA-buis, incl. lengte, materiaal,
diameter en stroomrichting
- DWA-pompput, type nader te bepalen,
incl. aanstuuringskast
- HWA-inspectieput 1000x1000 mm
met 1,00 m zandvang
- HWA-inspectieput 1250x1250 mm
met 1,00 m zandvang
- HWA-inspectieput 600x600 mm
- Pompput, type nader te bepalen
- HWA-controleput, type nader te bepalen
- Lijngoot, type: Stelcon M-roostergoot
- Lijngoot, type: Stelcon M-roostergoot
eindgoot
- Lijngoot, type: Stelcon M-roosterput
- Pompput HWA, type nader te bepalen
- Koppelput Stelcon M-roostergoot
incl. zandvang, type nader te bepalen
- Olle en benzine afscheider 30 l/s
- Uitstroombak
- Projectie DWA-perleiding naar gemeentelijk
rioolstelsel, werkzaamheden derden
- Richting incl. hellingspercentage
- Knik in afschot
- Filtersysteem

Maatvoering in meters
Hoogtematen in meters t.o.v. N.A.P.
Materiaalmaten in millimeters

5/01-09-2019	Aanpassing inrichting, hoogtecijfers, keerwanden (Kemper), riool, verlichting	J.BAL	RSUE	RHO
4/01-09-2019	Inrichting, hoogtecijfers, keerwanden, riool, verlichting	J.BAL	RSUE	RHO
3/01-09-2019	Hoogtecijfers, keerwanden, riool	J.BAL	RSUE	RHO
2/01-09-2019	Aangepast na overleg van 03-09-2019	J.BAL	RSUE	RHO
1/01-09-2019	Eerste uitgifte	J.BAL	RSUE	RHO
1/01-09-2019	Eerste uitgifte	J.BAL	RSUE	RHO

Nr	Datum	Omschrijving	Getek.	Contr.	Geaut.
1	01-09-2019	Ontwerp	J. BALKE		
2	03-09-2019	Revisie			
3	05-09-2019	Revisie			
4	07-09-2019	Revisie			
5	09-09-2019	Revisie			

adviseurs in infrastructuur

Vestiging Scharwoude
Postbus 58
1633 ZH Avenhorn
Scharwoude 9
1634 EA Scharwoude

Tel. 0229 547850
Fax: 0229 547851
Internet: www.unihorn.nl
E-mail: info@unihorn.nl

Projectnummer	458866-01	Taaknummer	2D-VRG-20001	Bestandsnummer	-	Schaal	1:250	Formaat	A0	Blad	01	Van	01	Documenttype	TEKENING	Status	DEFINITIEF
Bevatend door	J. BALKE	Gecontroleerd door	R. SUETERS	Gefabriceerd door	R. HOFLAND	Eerste uitgifte	25-09-2019	Documentnummer	458866-01-2D-VRG-20001								