
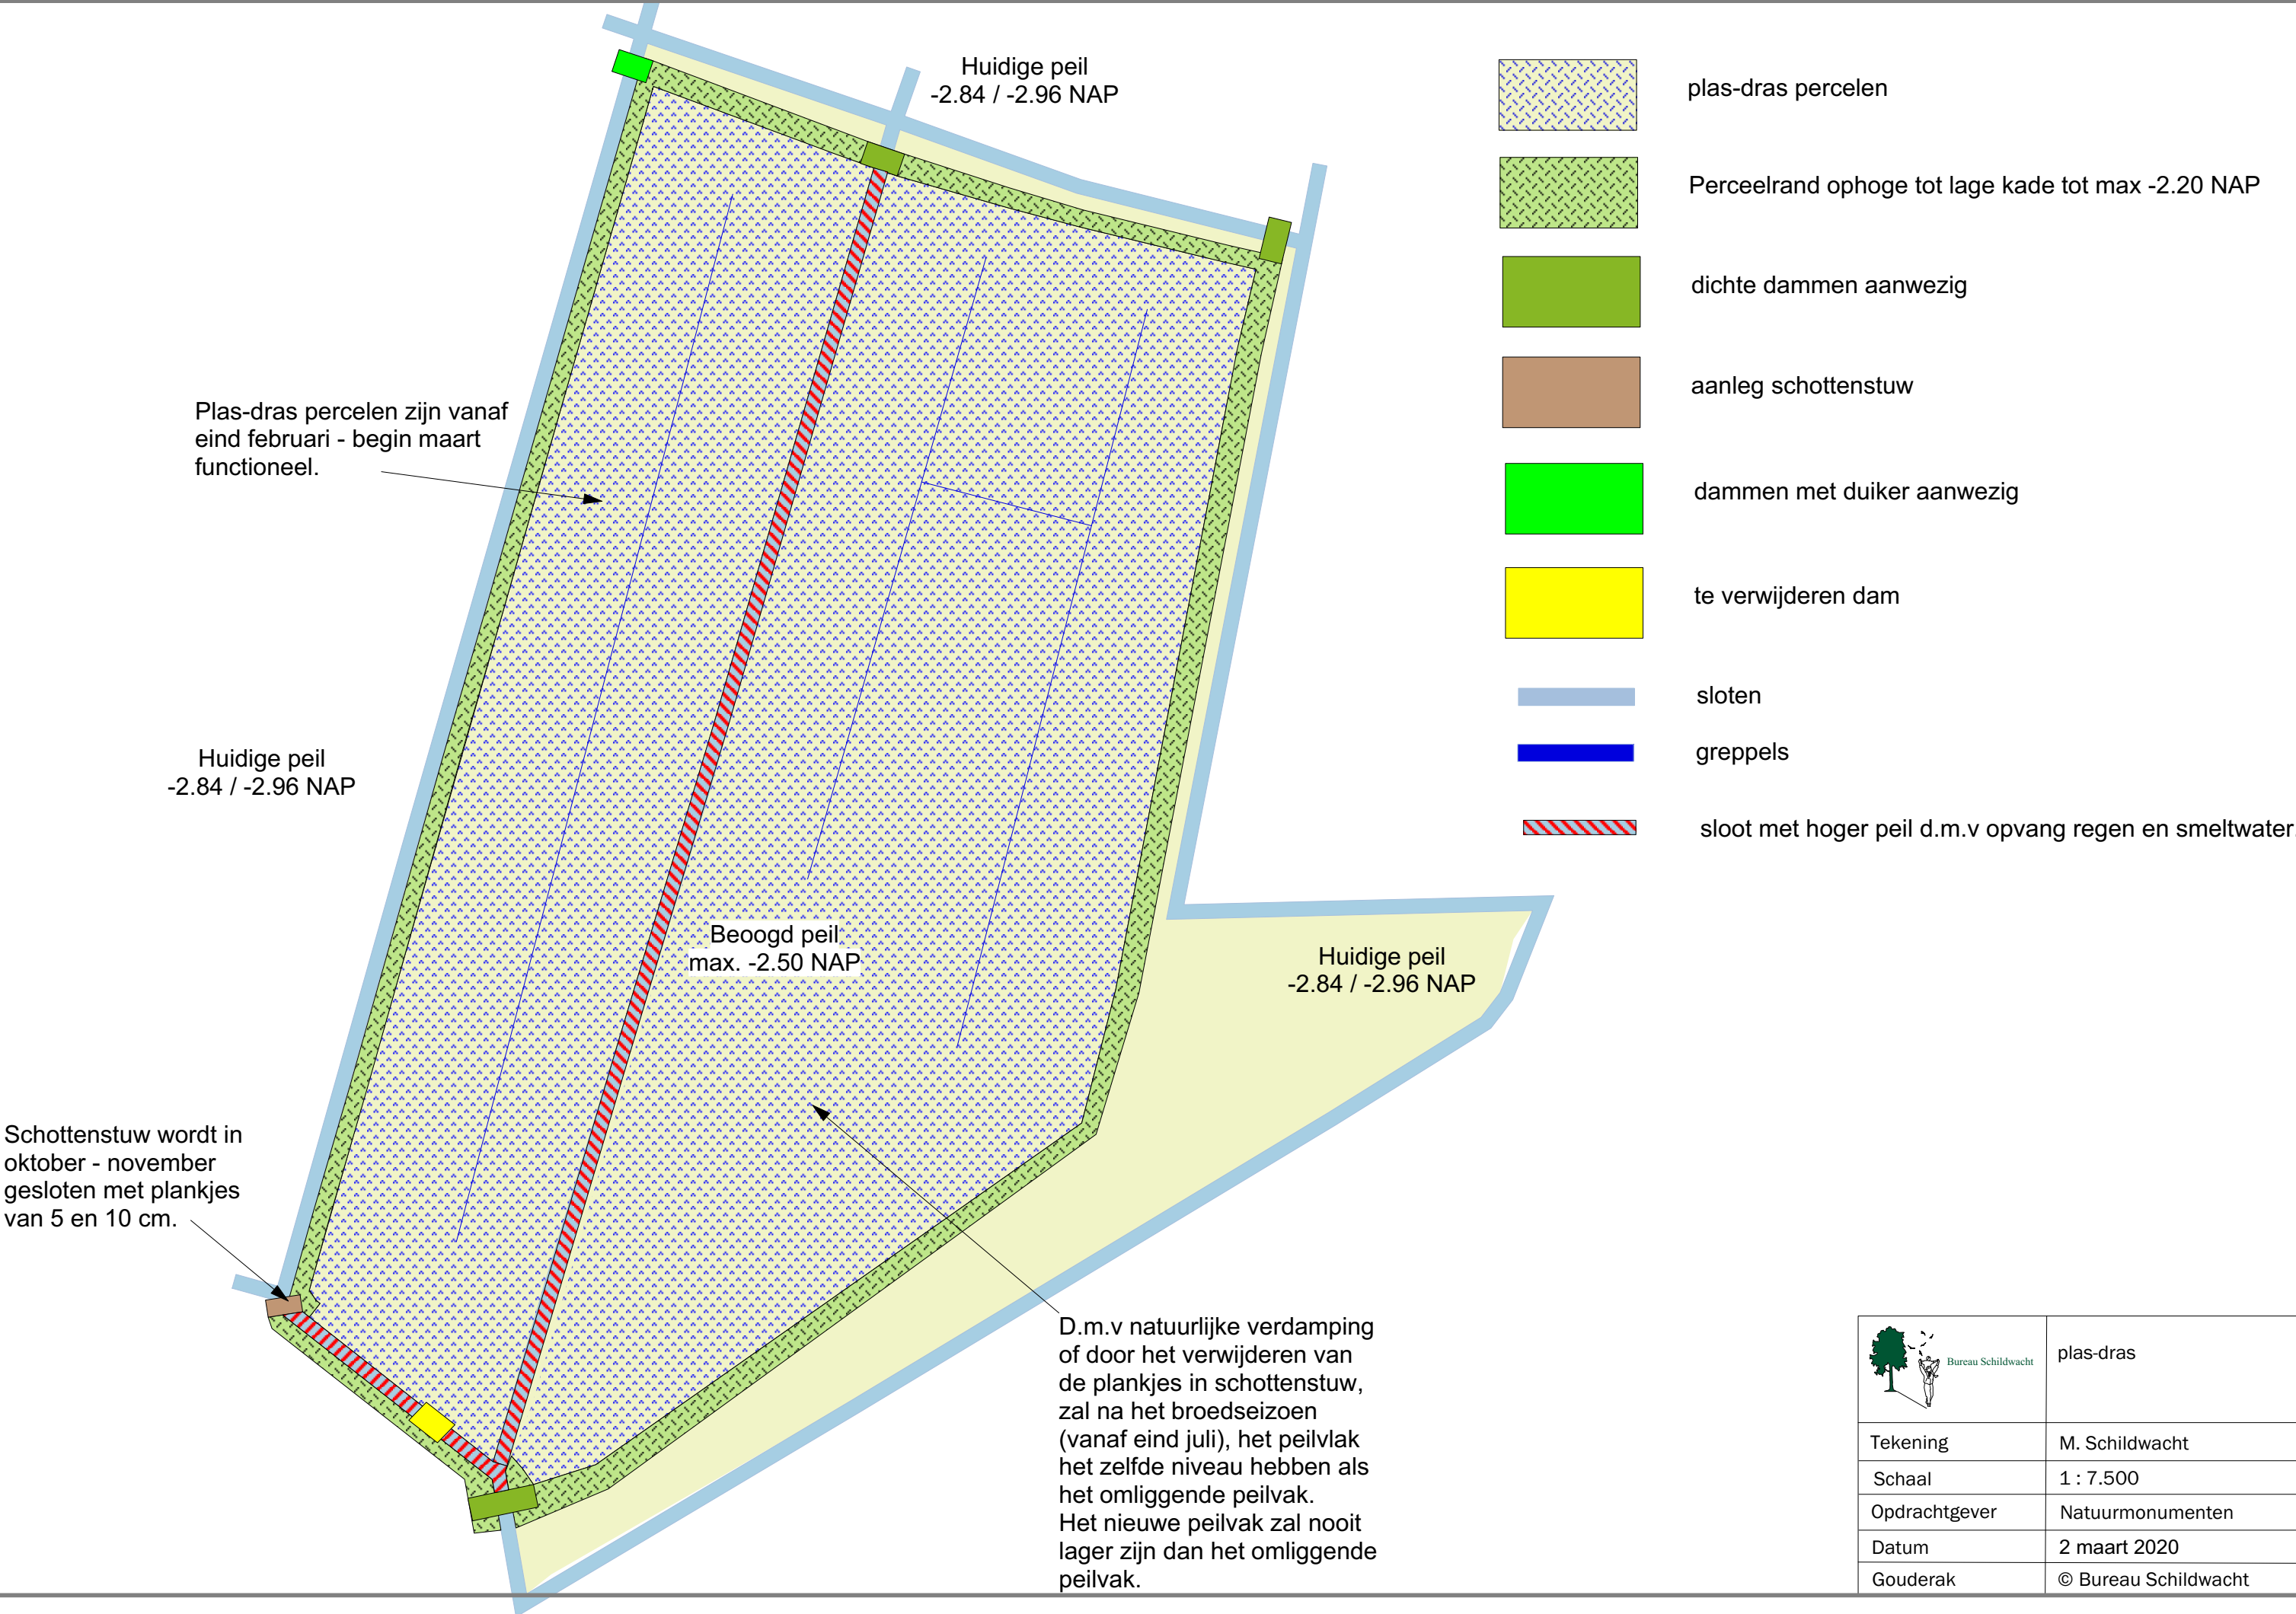


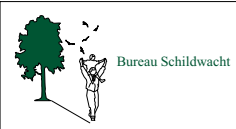

	plas-dras
Tekening	M. Schildwacht
Schaal	1 : 7.500
Opdrachtgever	Natuurmonumenten
Datum	2 maart 2020
Gouderak	© Bureau Schildwacht