
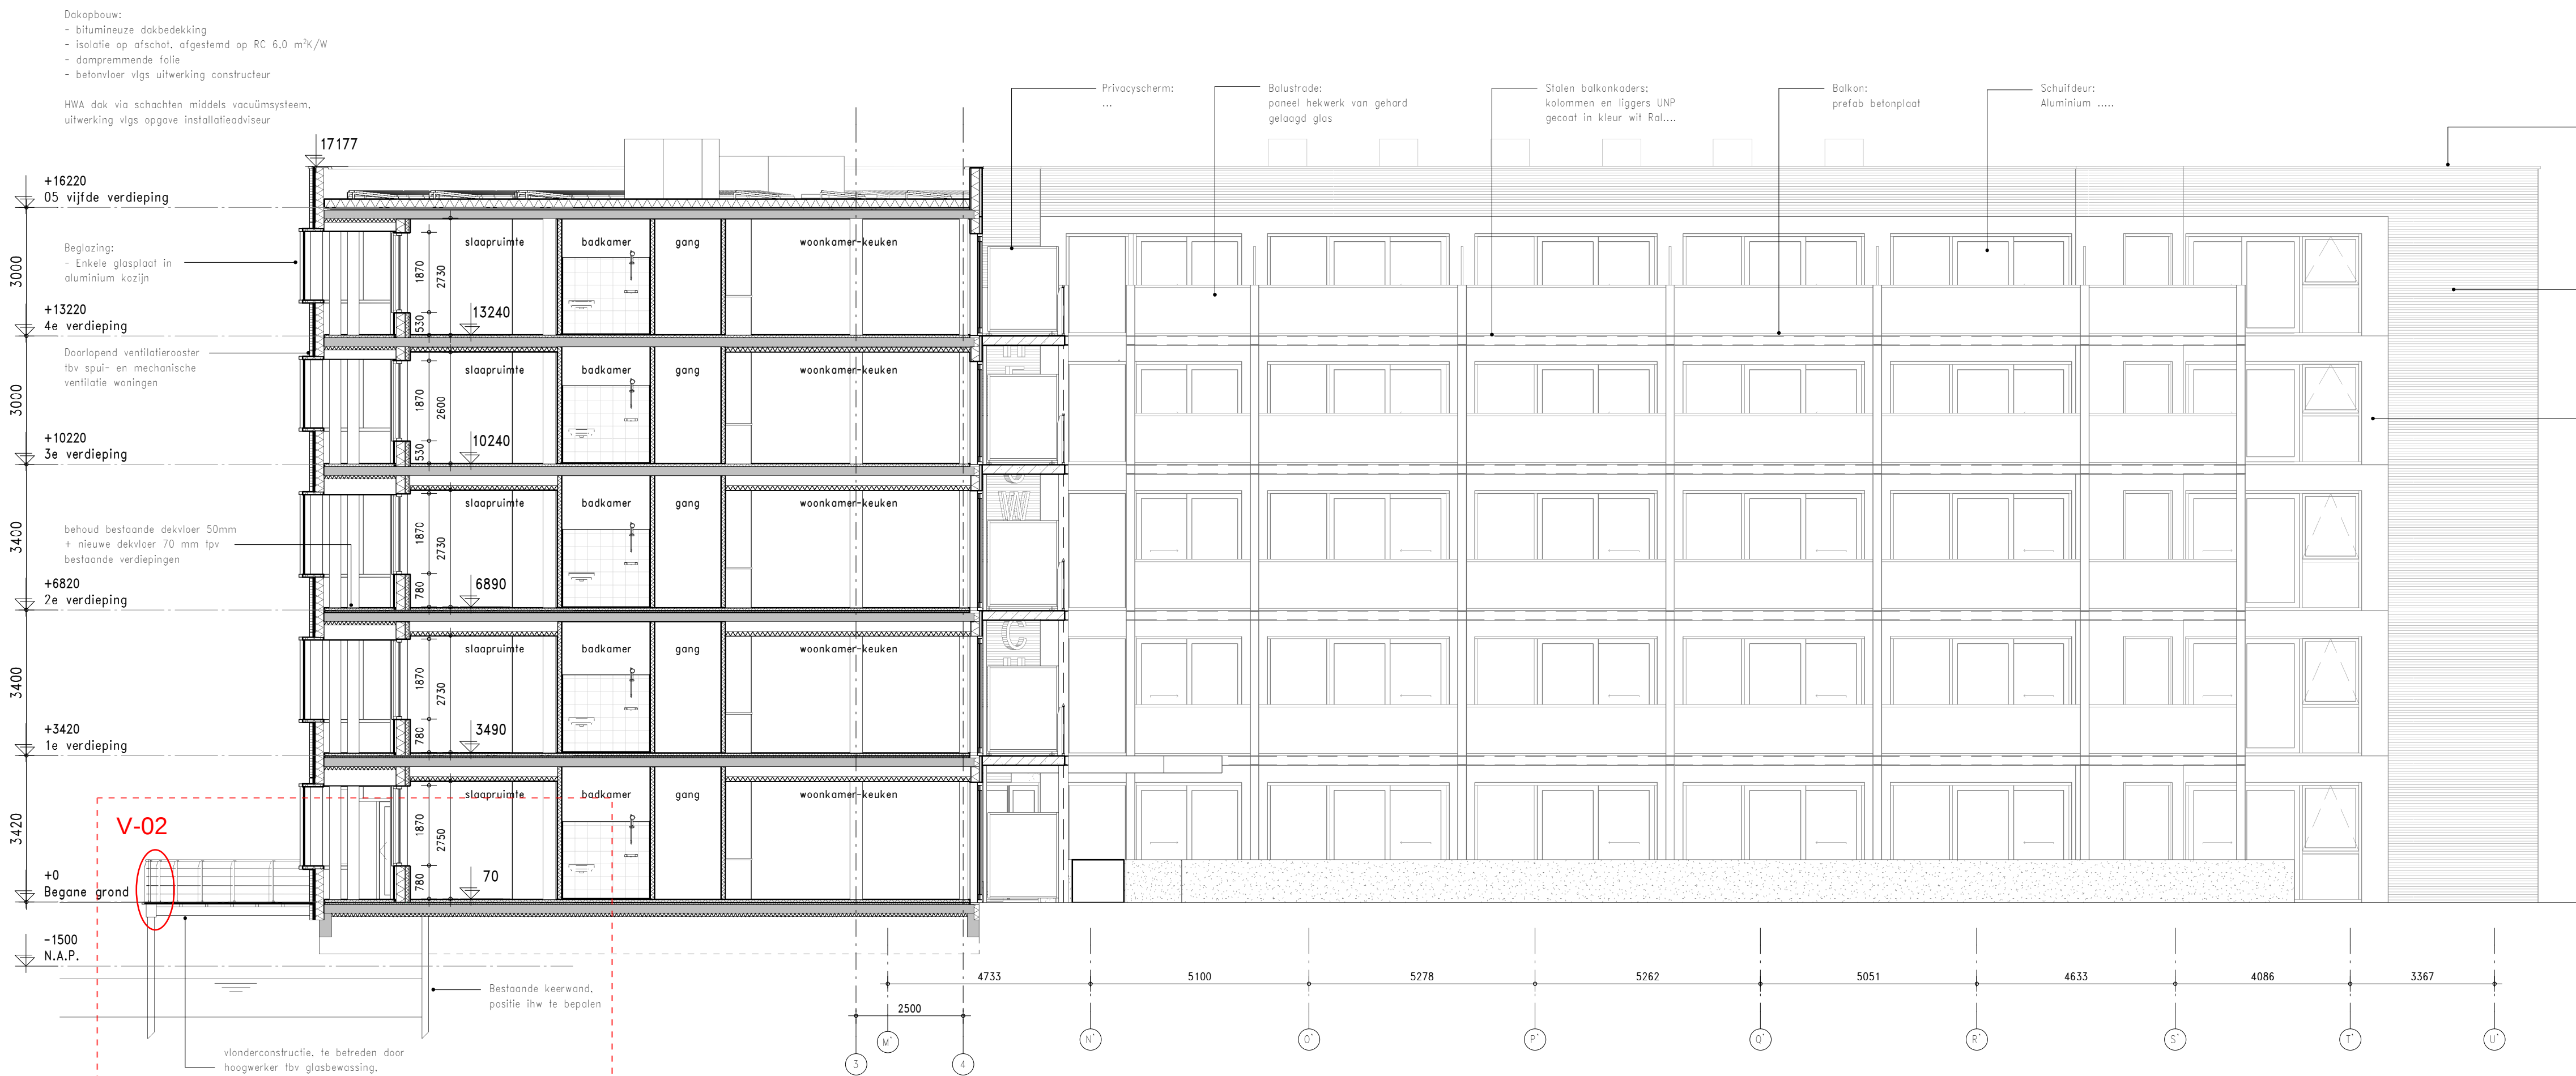


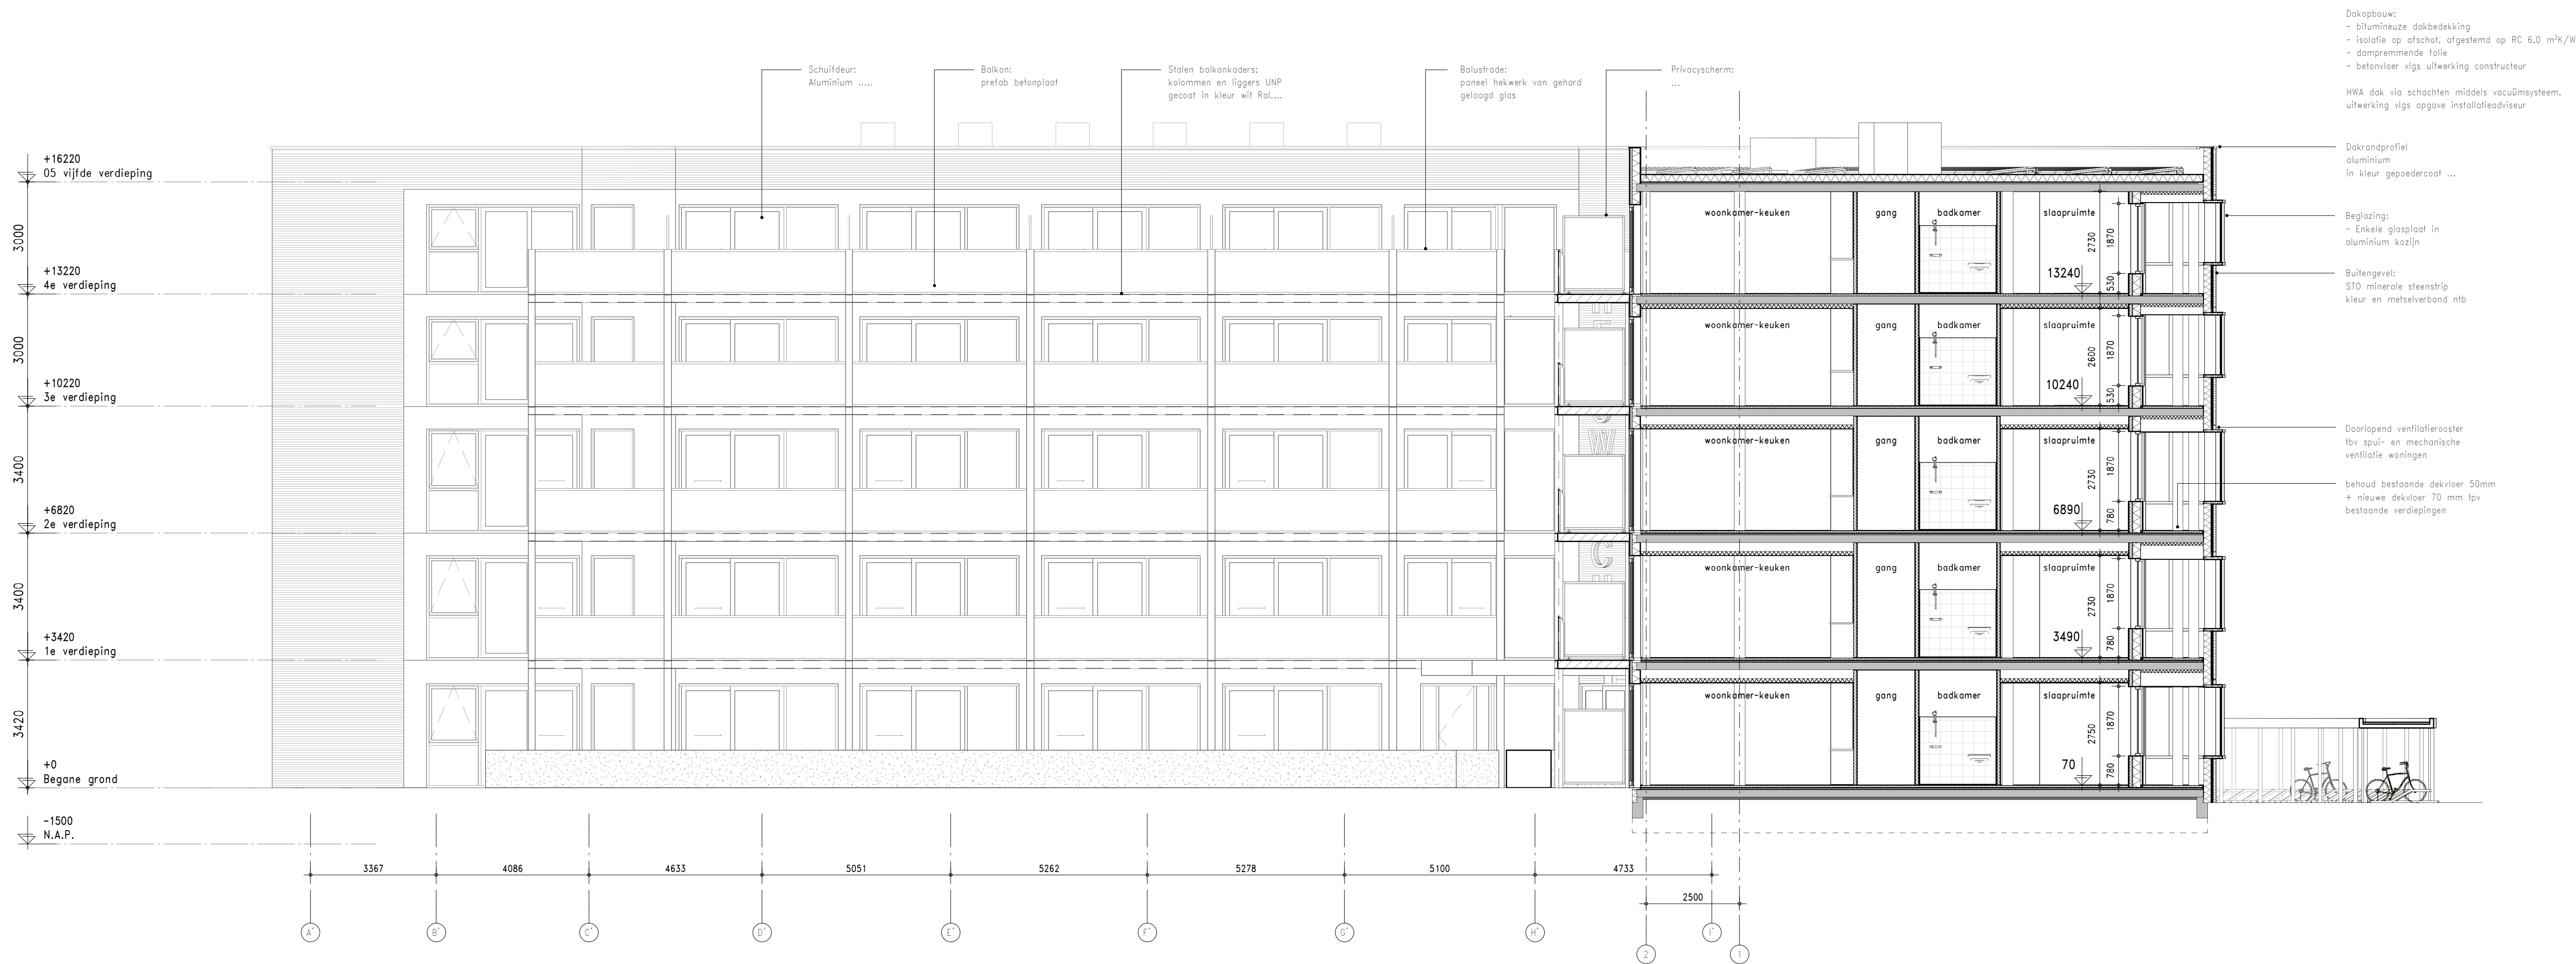

aan te brengen vloer constructie
boven wateroppervlak

WIJZIGING	DATUM	GETEKEND	OMSCHRIJVING
KLUNDER ARCHITECTEN POSTBUS 4150 3006 AD ROTTERDAM K.P. VAN DER MANDELELAAN 32 T 010 24 25 310 F 010 452 01 90 INFO@KLUNDERARCHITECTEN.NL WWW.KLUNDERARCHITECTEN.NL			
PROJECT		: Transformatie Wattbaan 5, Nieuwegein : Ontwikkeling en realisatie van 59 woningen	
OPDRACHTGEVER		: The Switch B.V.	
ONDERWERP		: Functioneel Ontwerp Doorsneden	
STATUS		: t.b.v. aanvraag omgevingsvergunning : Waterschap Stichtse Rijnlanden	
PROJECTNR.		: 19987	
SCHAAL		: 1:100	
GETEKEND		: FT	
DATUM		: 13-12-2019	
GEWIJZIGD		:	

TEKENINGNUMMER

B-300