
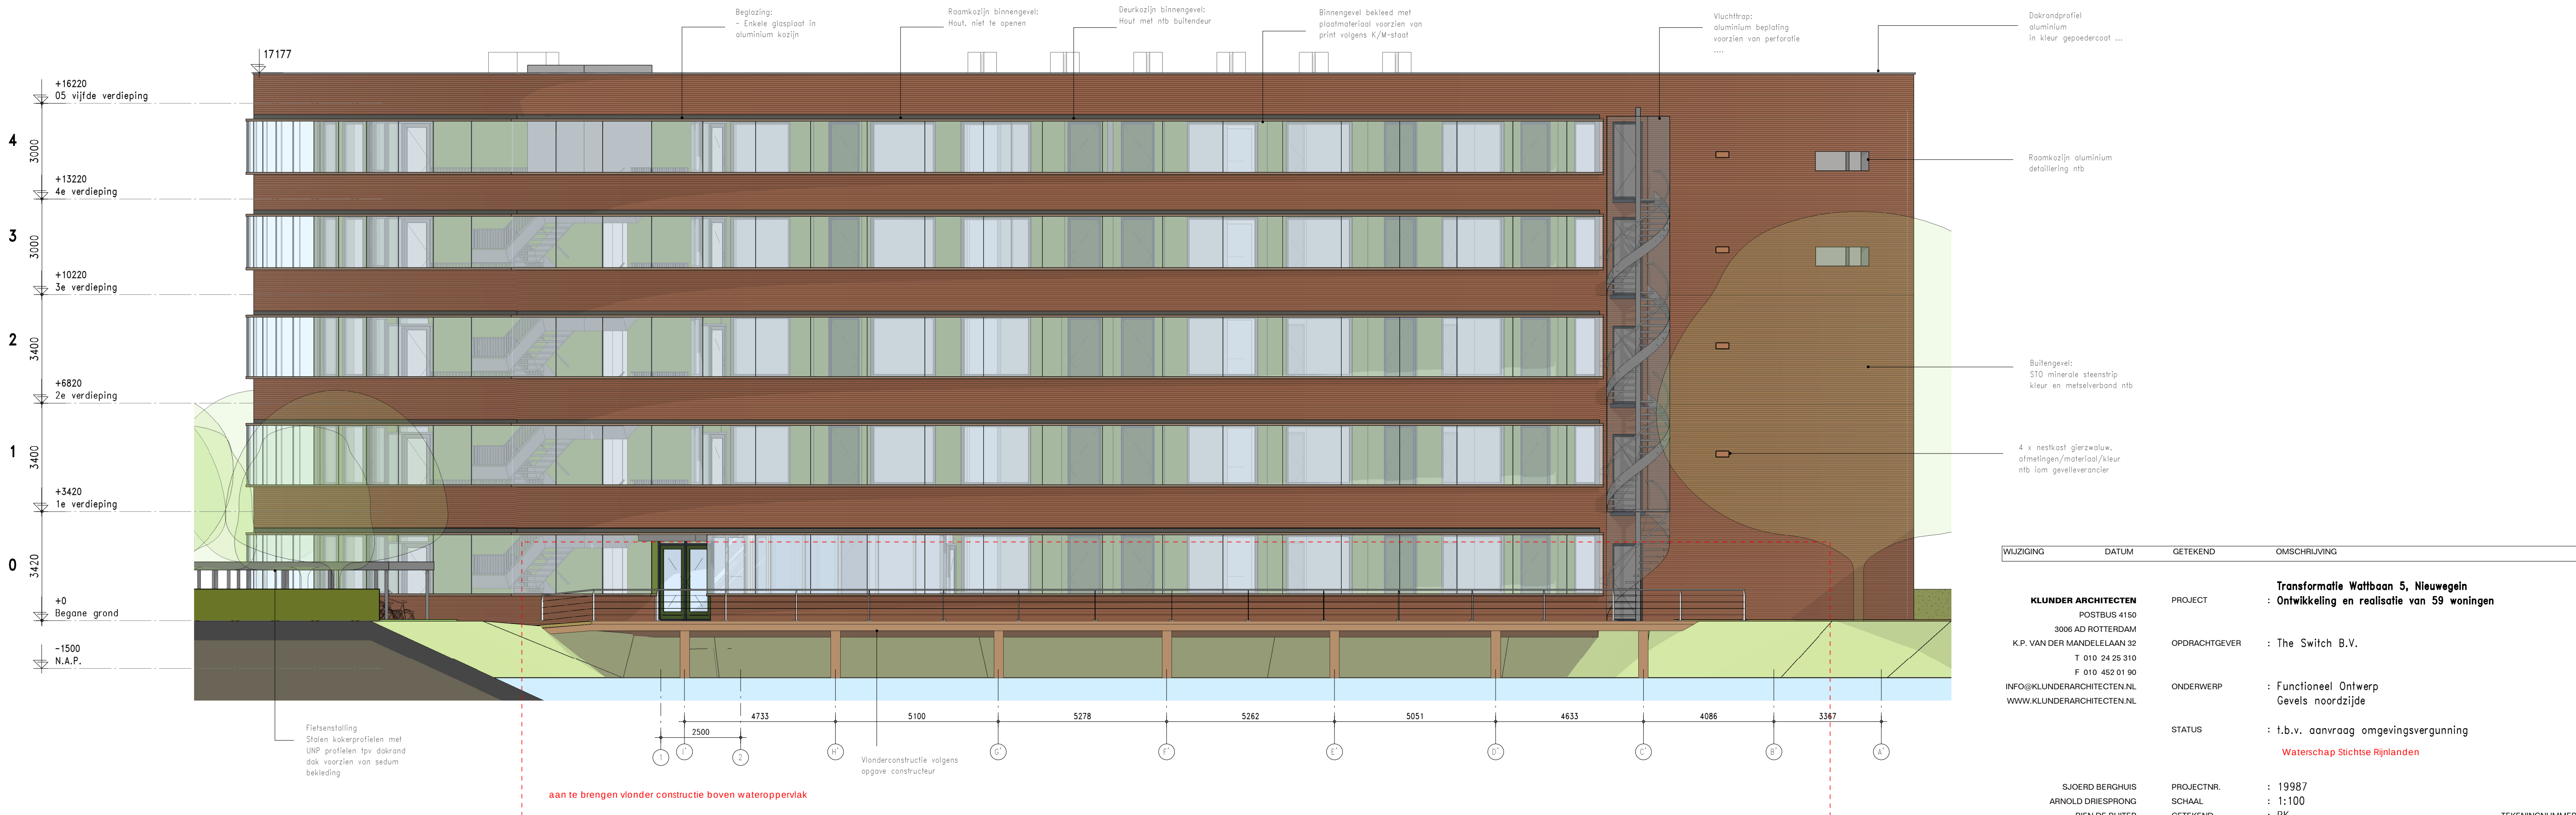


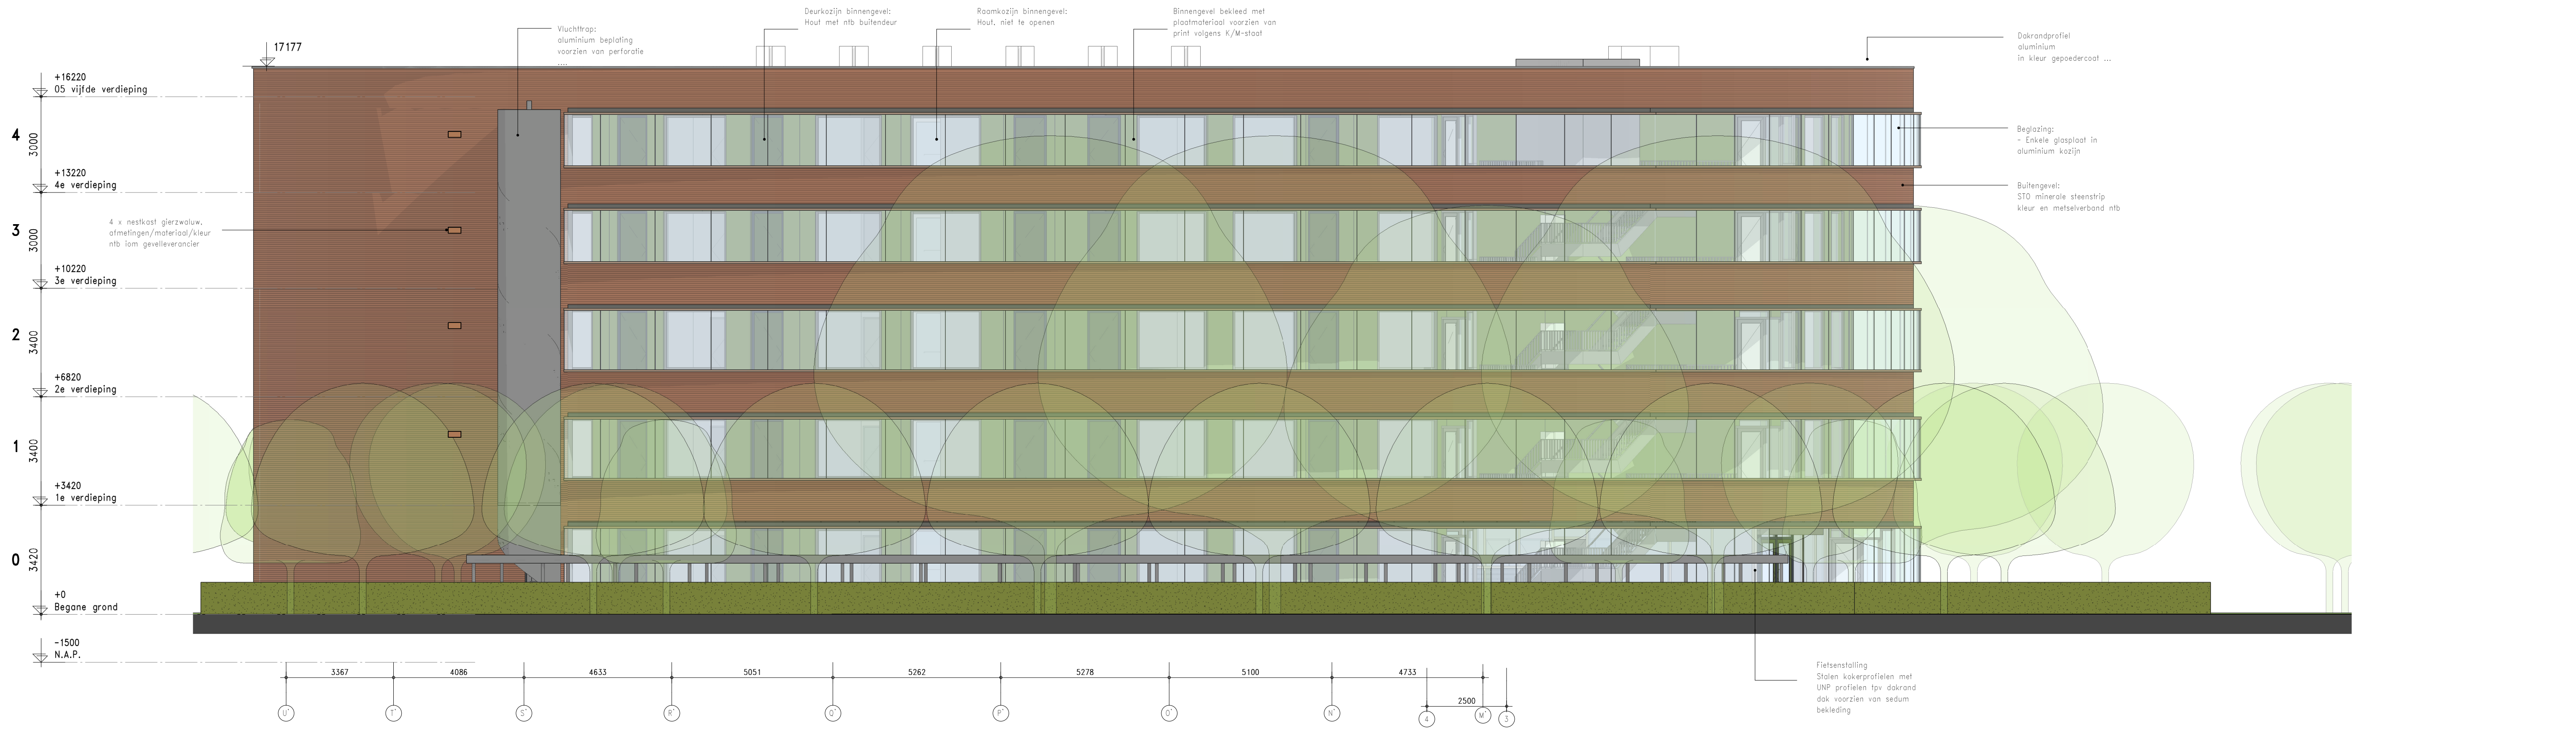

WIJZIGING	DATUM	GETEKEND	OMSCHRIJVING
KLUNDER ARCHITECTEN			
POSTBUS 4150			
3006 AD ROTTERDAM			
K.P. VAN DER MANDELELAAN 32			
T 010 24 25 310			
F 010 452 01 90			
INFO@KLUNDERARCHITECTEN.NL			
WWW.KLUNDERARCHITECTEN.NL			
PROJECT		: Transformatie Wattbaan 5, Nieuwegein	
OPDRACHTGEVER		: The Switch B.V.	
ONDERWERP		: Functioneel Ontwerp	
STATUS		: t.b.v. aanvraag omgevingsvergunning	
		: Waterschap Stichtse Rijnlanden	
PROJECTNR.		: 19987	
SCHAAL		: 1:100	
GETEKEND		: RK	
DATUM		: 13-12-2019	
GEWIJZIGD		:	