


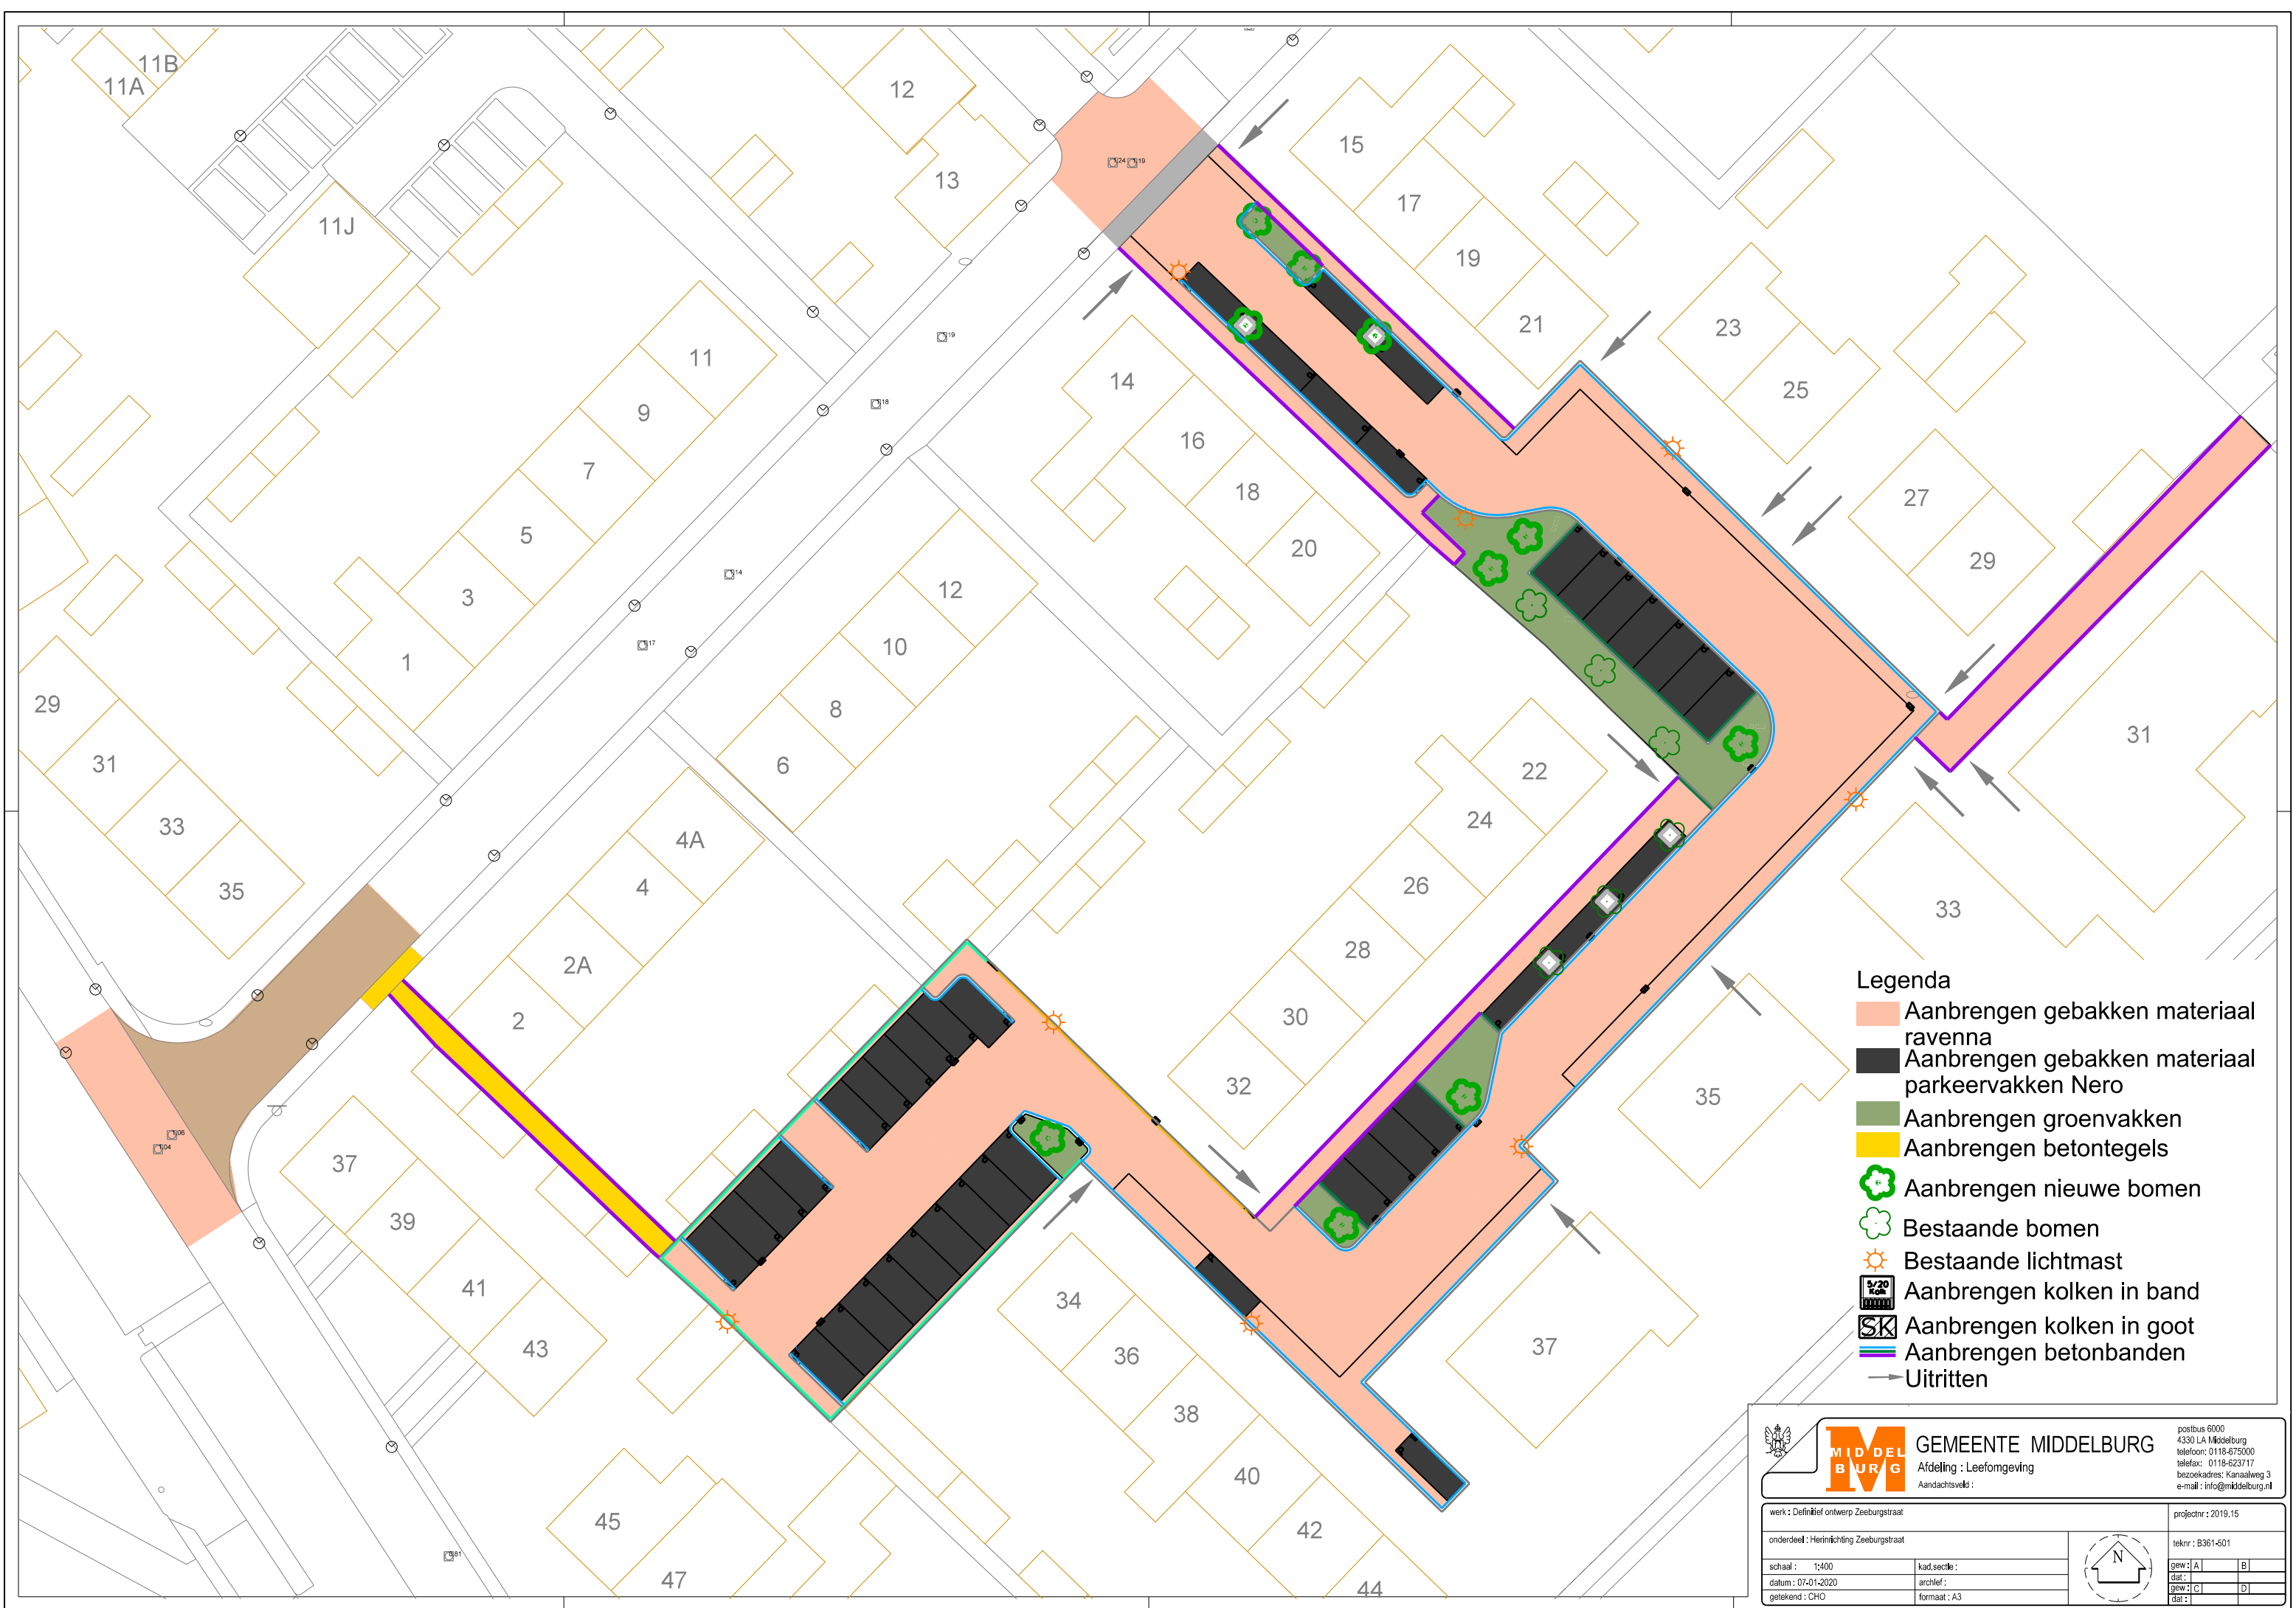

- Legenda**
- Aanbrengen gebakken materiaal ravenna
 - Aanbrengen gebakken materiaal parkeervakken Nero
 - Aanbrengen groenvakken
 - Aanbrengen betontegels
 - Aanbrengen nieuwe bomen
 - Bestaande bomen
 - Bestaande lichtmast
 - Aanbrengen kolken in band
 - Aanbrengen kolken in goot
 - Aanbrengen betonbanden
 - Uitritten



GEMEENTE MIDDELBURG
Afdeling : Leefomgeving
Aandachtveld :

postbus 6000
4330 LA Middelburg
telefoon: 0118-675000
telefax: 0118-623717
bezoekadres: Kanaalweg 3
e-mail: info@middelburg.nl

werk : Definitief ontwerp Zeeburgstraat		projectnr : 2019.15	
onderdeel : Herinrichting Zeeburgstraat		teknr : B361-501	
schaal : 1:400	kad,sectie :	gww: A	B
datum : 07-01-2020	archief :	dat: C	D
getekend : CHO	formaat : A3	gww: C	D
		dat: E	F

