
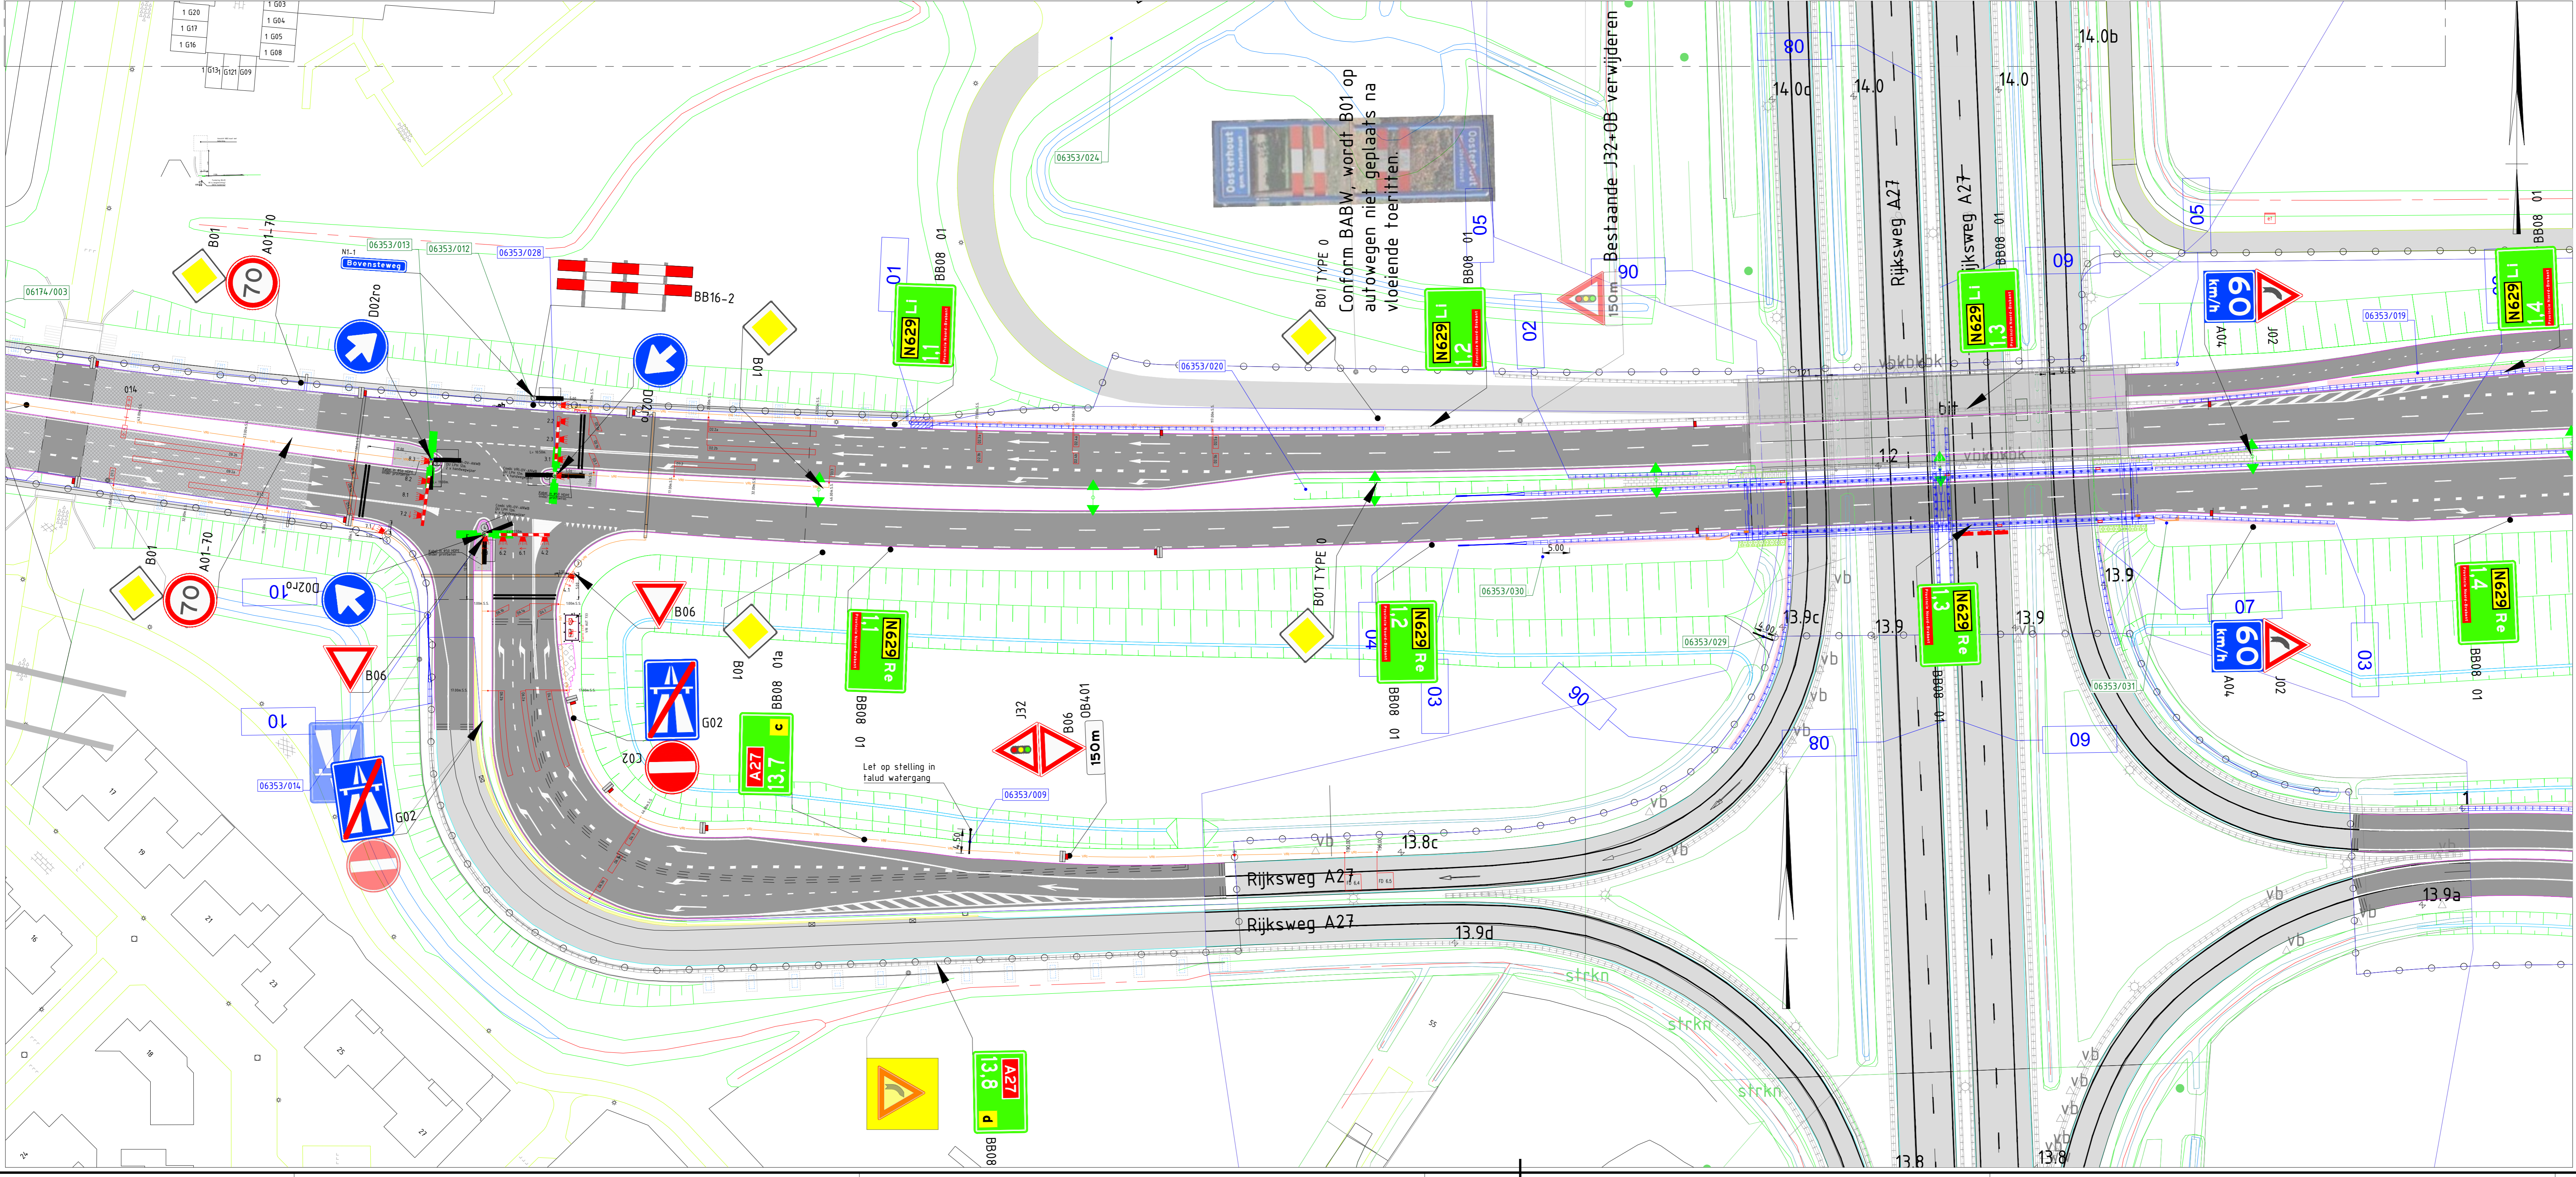


Legenda

- RVV bebording op buispaal
- RVV bebording gemonteerd op aanwezig of nieuw te plaatsen wegmeubilair
- RVV bebording in buisfundatie
- Bestaande RVV bebording
- Hectometring

Opmerkingen

- Exacte tactiele bebording door uitvoering in het werk te bepalen
- Borden worden uitgevoerd met de oppervlakte van de afbeelding in retroreflecterend materiaal. De eigenschappen van het retroreflecterende materiaal komen minimaal overeen met Klasse I volgens NEN 3381, met dien verstande dat de borden B7 en D2 minimaal conform Klasse II worden uitgevoerd.
- Nieuw gerealiseerde of aangepaste verkeersborden van OWI dienen te zijn uitgevoerd in reflectieklasse III.
- Borden dienen wat betreft de maatvoering tenminste te worden uitgevoerd overeenkomstig de volgende in NEN 3381 opgenomen typen:
 - Type III
 - Op wegen waar een maximumsnelheid geldt van 120km/h of minder.
 - Type II
 - Op wegen waar een maximumsnelheid geldt van 80km/h of minder.
 - Type I
 - Op wegen waar een maximumsnelheid geldt van 50 km/h of minder.
 - Type 0
 - Bord B01 als herhalingsbord, alsmede de borden D02 en D03 indien gecombineerd met gele kader B022.
 - Plaatsen reflectorpaalen (BB13) langs hoofdrigbaan h.o.h. 100m in de buitenborm tussen de hectometerborden. Hectometerborden (BB08) voorzien van reflectoren.
 - Plaatsen geleidelijnreflector langs de hoofdrigbaan h.o.h. 50m in de buitenborm.
 - Plaatsen reflectorpaalen (BB13) langs de buitenboeg. Afstanden variabel.

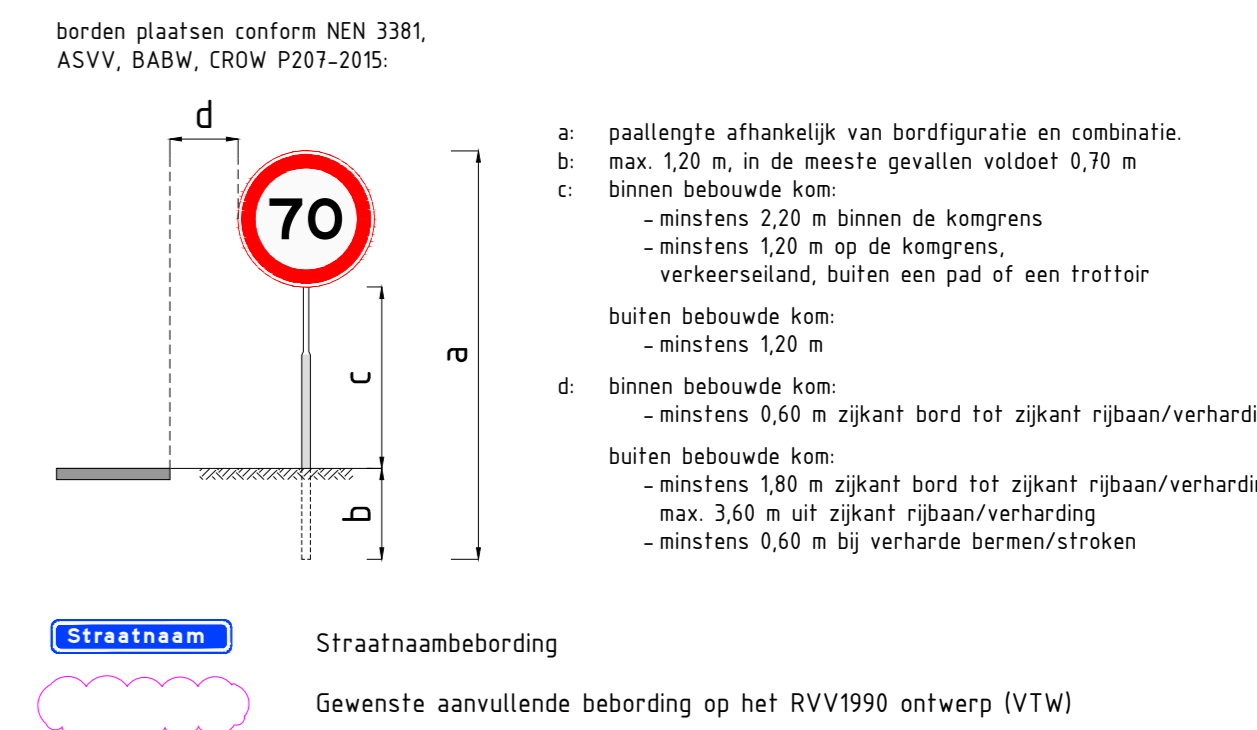

Geplaatste Xref:
 xref:at27_antis_5-16_5.dwg
 xref:atm_n629_ontwerp_v007.dwg
 xref:atm_n629_bebording_v004.dwg
 xref:atm_n629_nieuw_weg_v004.dwg
 xref:atm_n629_n629000_bewakingsplan_v007.dwg
 xref:atm_n629_gha_v007.dwg
 xref:atm_n629_wegmeub_v028.dwg
 xref:atm_n629_situatie_v002.dwg
 xref:atm_n629_verhardingsplan_v001.dwg
 xref:atm_n629_bemetselplan_v001.dwg
 xref:atm_n629_werkplan_v001.dwg
 xref:atm_n629_ontwerp_v007.dwg
 xref:atm_n629_ontwerp_v002.dwg
 xref:atm_n629_ontwerp_v03.dwg
 xref:atm_n629_ontwerp_v04.dwg

5.0	08-01-2020	Uitvoerings Ontwerp	jpp3	chta	frn2	pebe7
Versie	Datum	Doelomschrijving	Oplenaar	Geautoriseerd	Geautoriseerd	Vrijgegeven
Provincie Noord-Brabant			Programma			Uitvoerende aannemer:
Brabantlaan 1 5216 TV 's-Hertogenbosch Telefoon: (073) 681 28 12			Infrastructurale projecten			heijmans
Project N629 - aansluiting A27						Contractnummer
Bovengrondse Infra tekening						629.05.04c
Uitvoerings Ontwerp						Schaal: 1:500
Bebording- & Bekenningsplan N629						Formaat: A0
km:	-	km:				
getekend	jpp3	datum	08-01-2020	in 3	bladen	blad nr.
gecontroleerd	frn2	datum	08-01-2020	projectnummer	G.008567	
vrijgegeven	pebe7	datum	08-01-2020	code	008567-TEK-21024	
status	Definitief	versie	5.0	registratienummer	008567-TEK-21024-21026	