


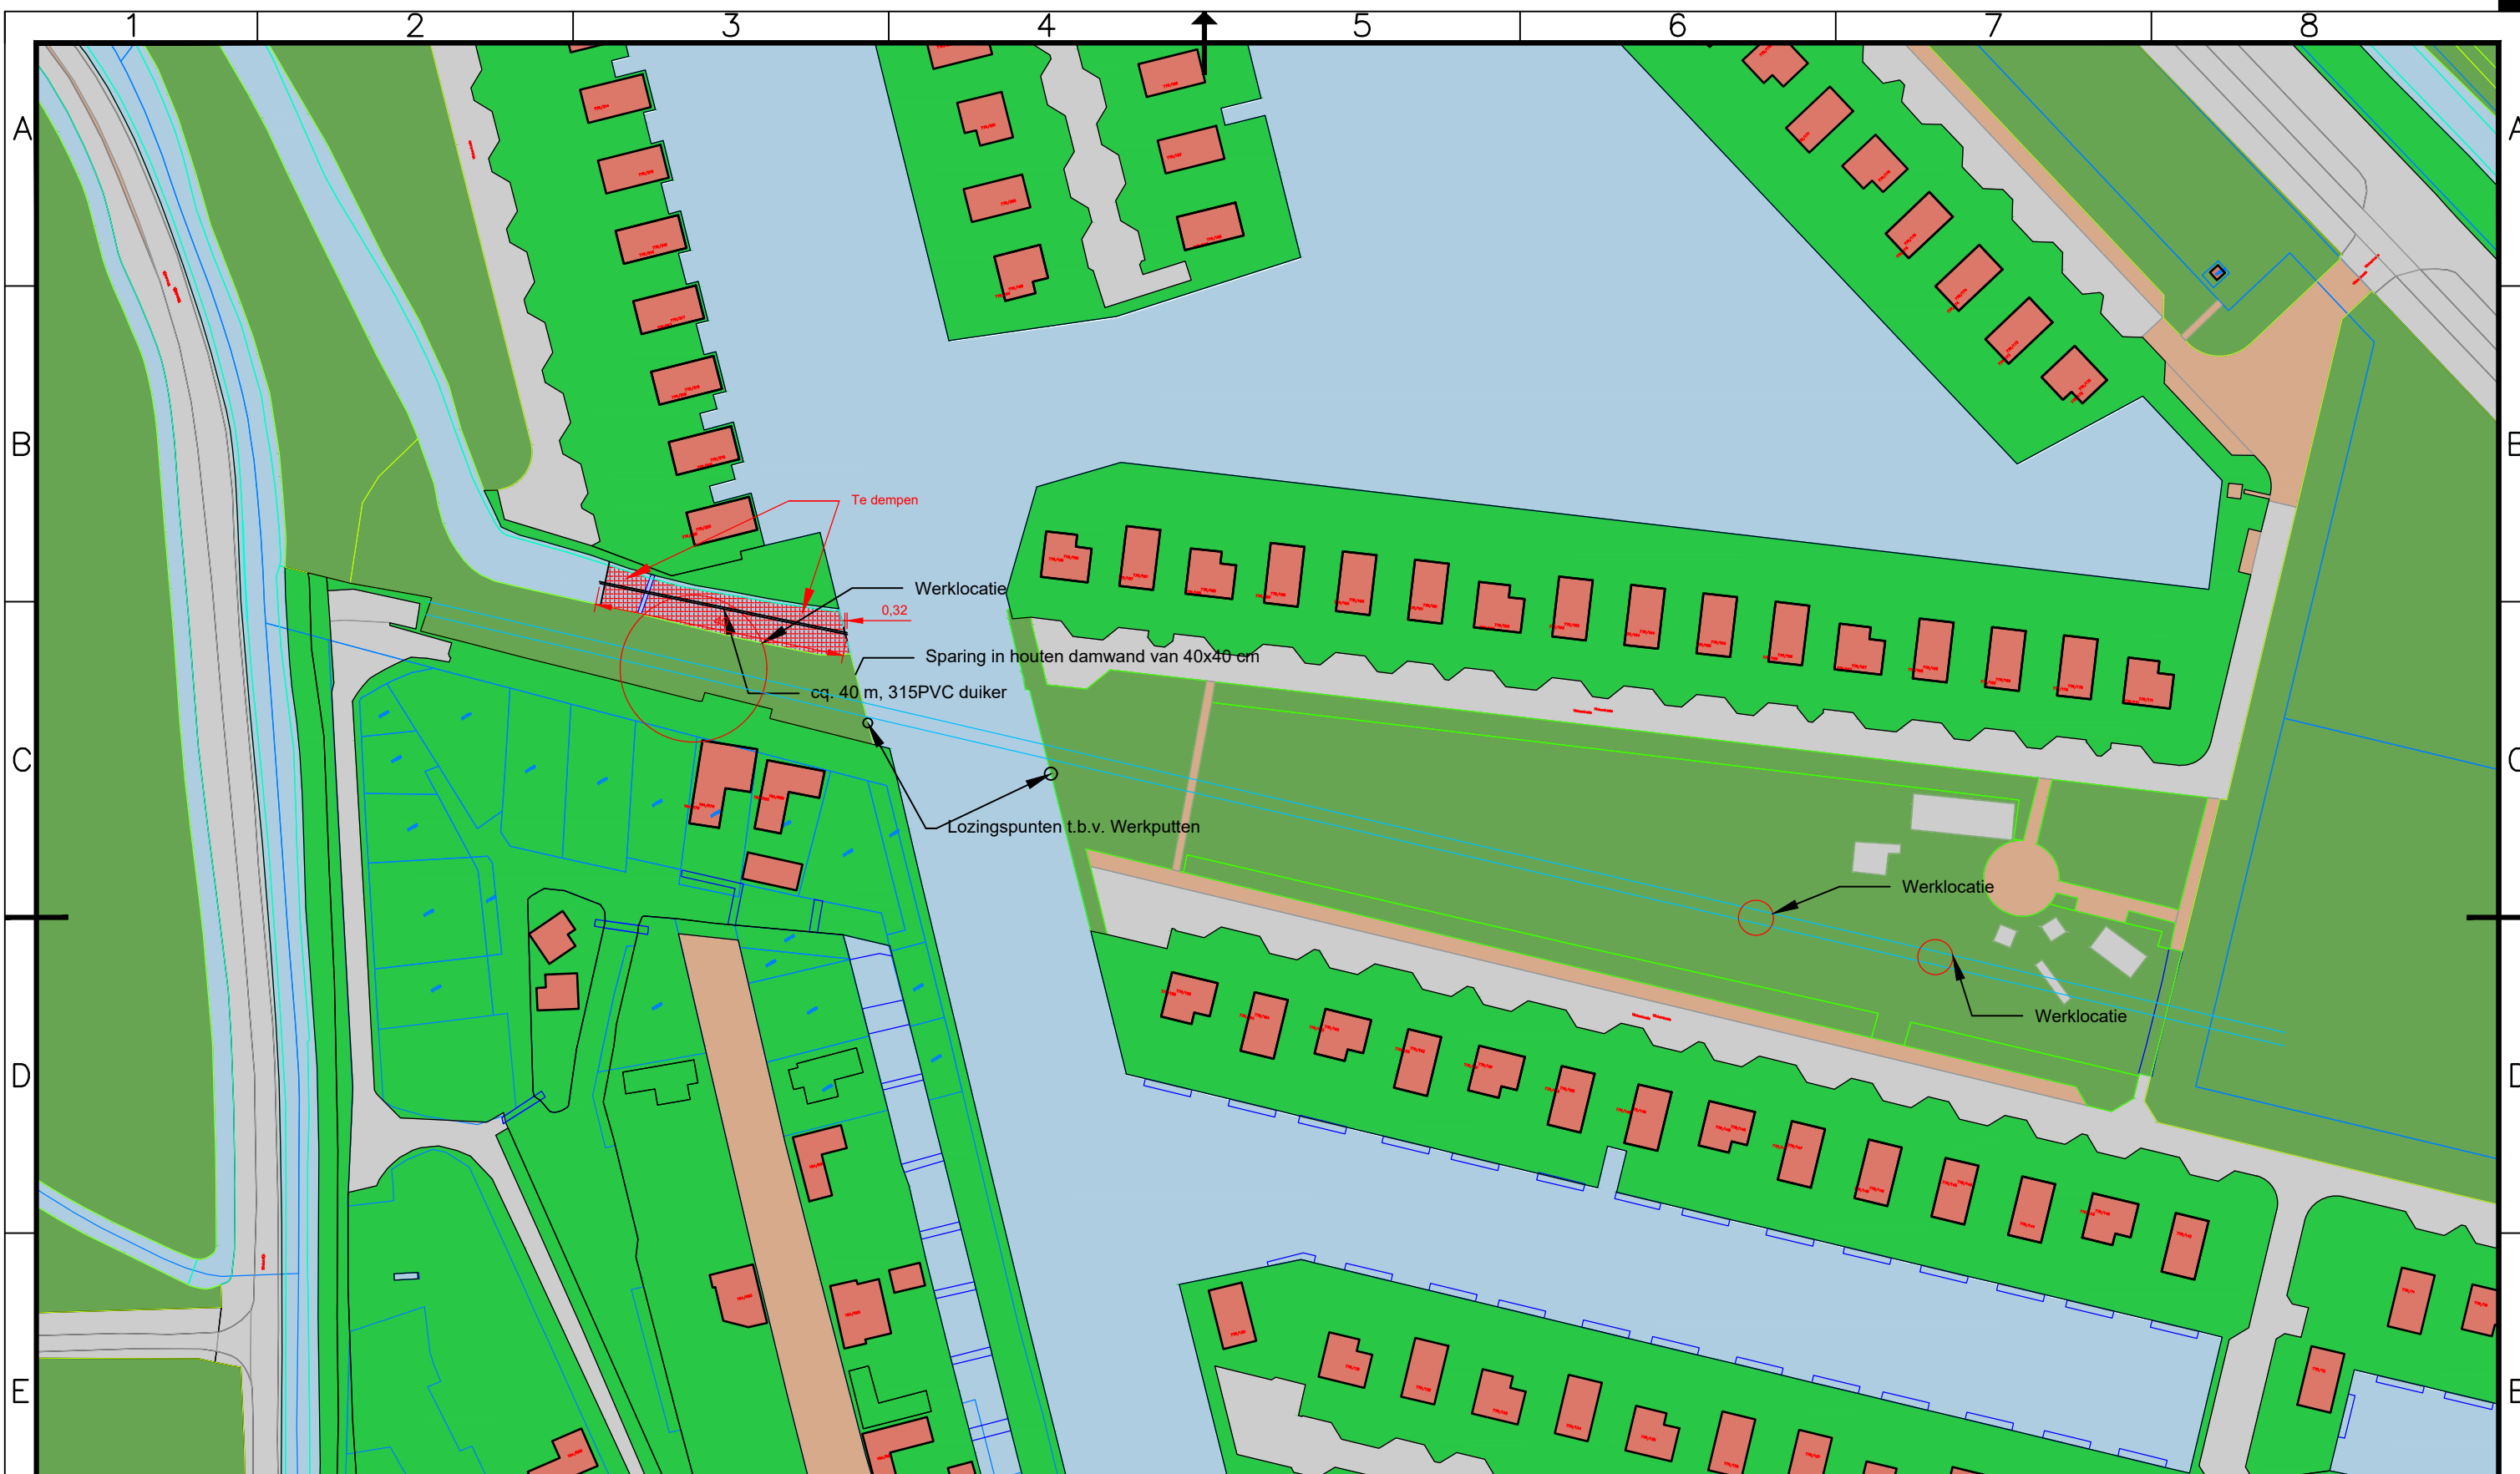

| Revisie |  | Omschrijving   |            |                 |                |
|---------|--|---|------------|-----------------|----------------|
| E       |  | <div>Lozingspunten Buitenborgh</div> <div>Buitenborgh</div> <div></div> |            |                 |                |
| D       |  |   |            |                 |                |
| C       |  |   |            |                 |                |
| B       |  |   |            |                 |                |
| A       |  |   |            |                 |                |
|         |  | Schaal:   | Datum      | Project Nr.:    |                |
|         |  | Getekend: MVDB   | 06-03-2020 | 282 20 540-0002 |                |
|         |  | Gecontr.:   |            | Form :          | Tek. Nr.:      |
|         |  | Gezien:   |            | A3              | 20 540-0002-01 |