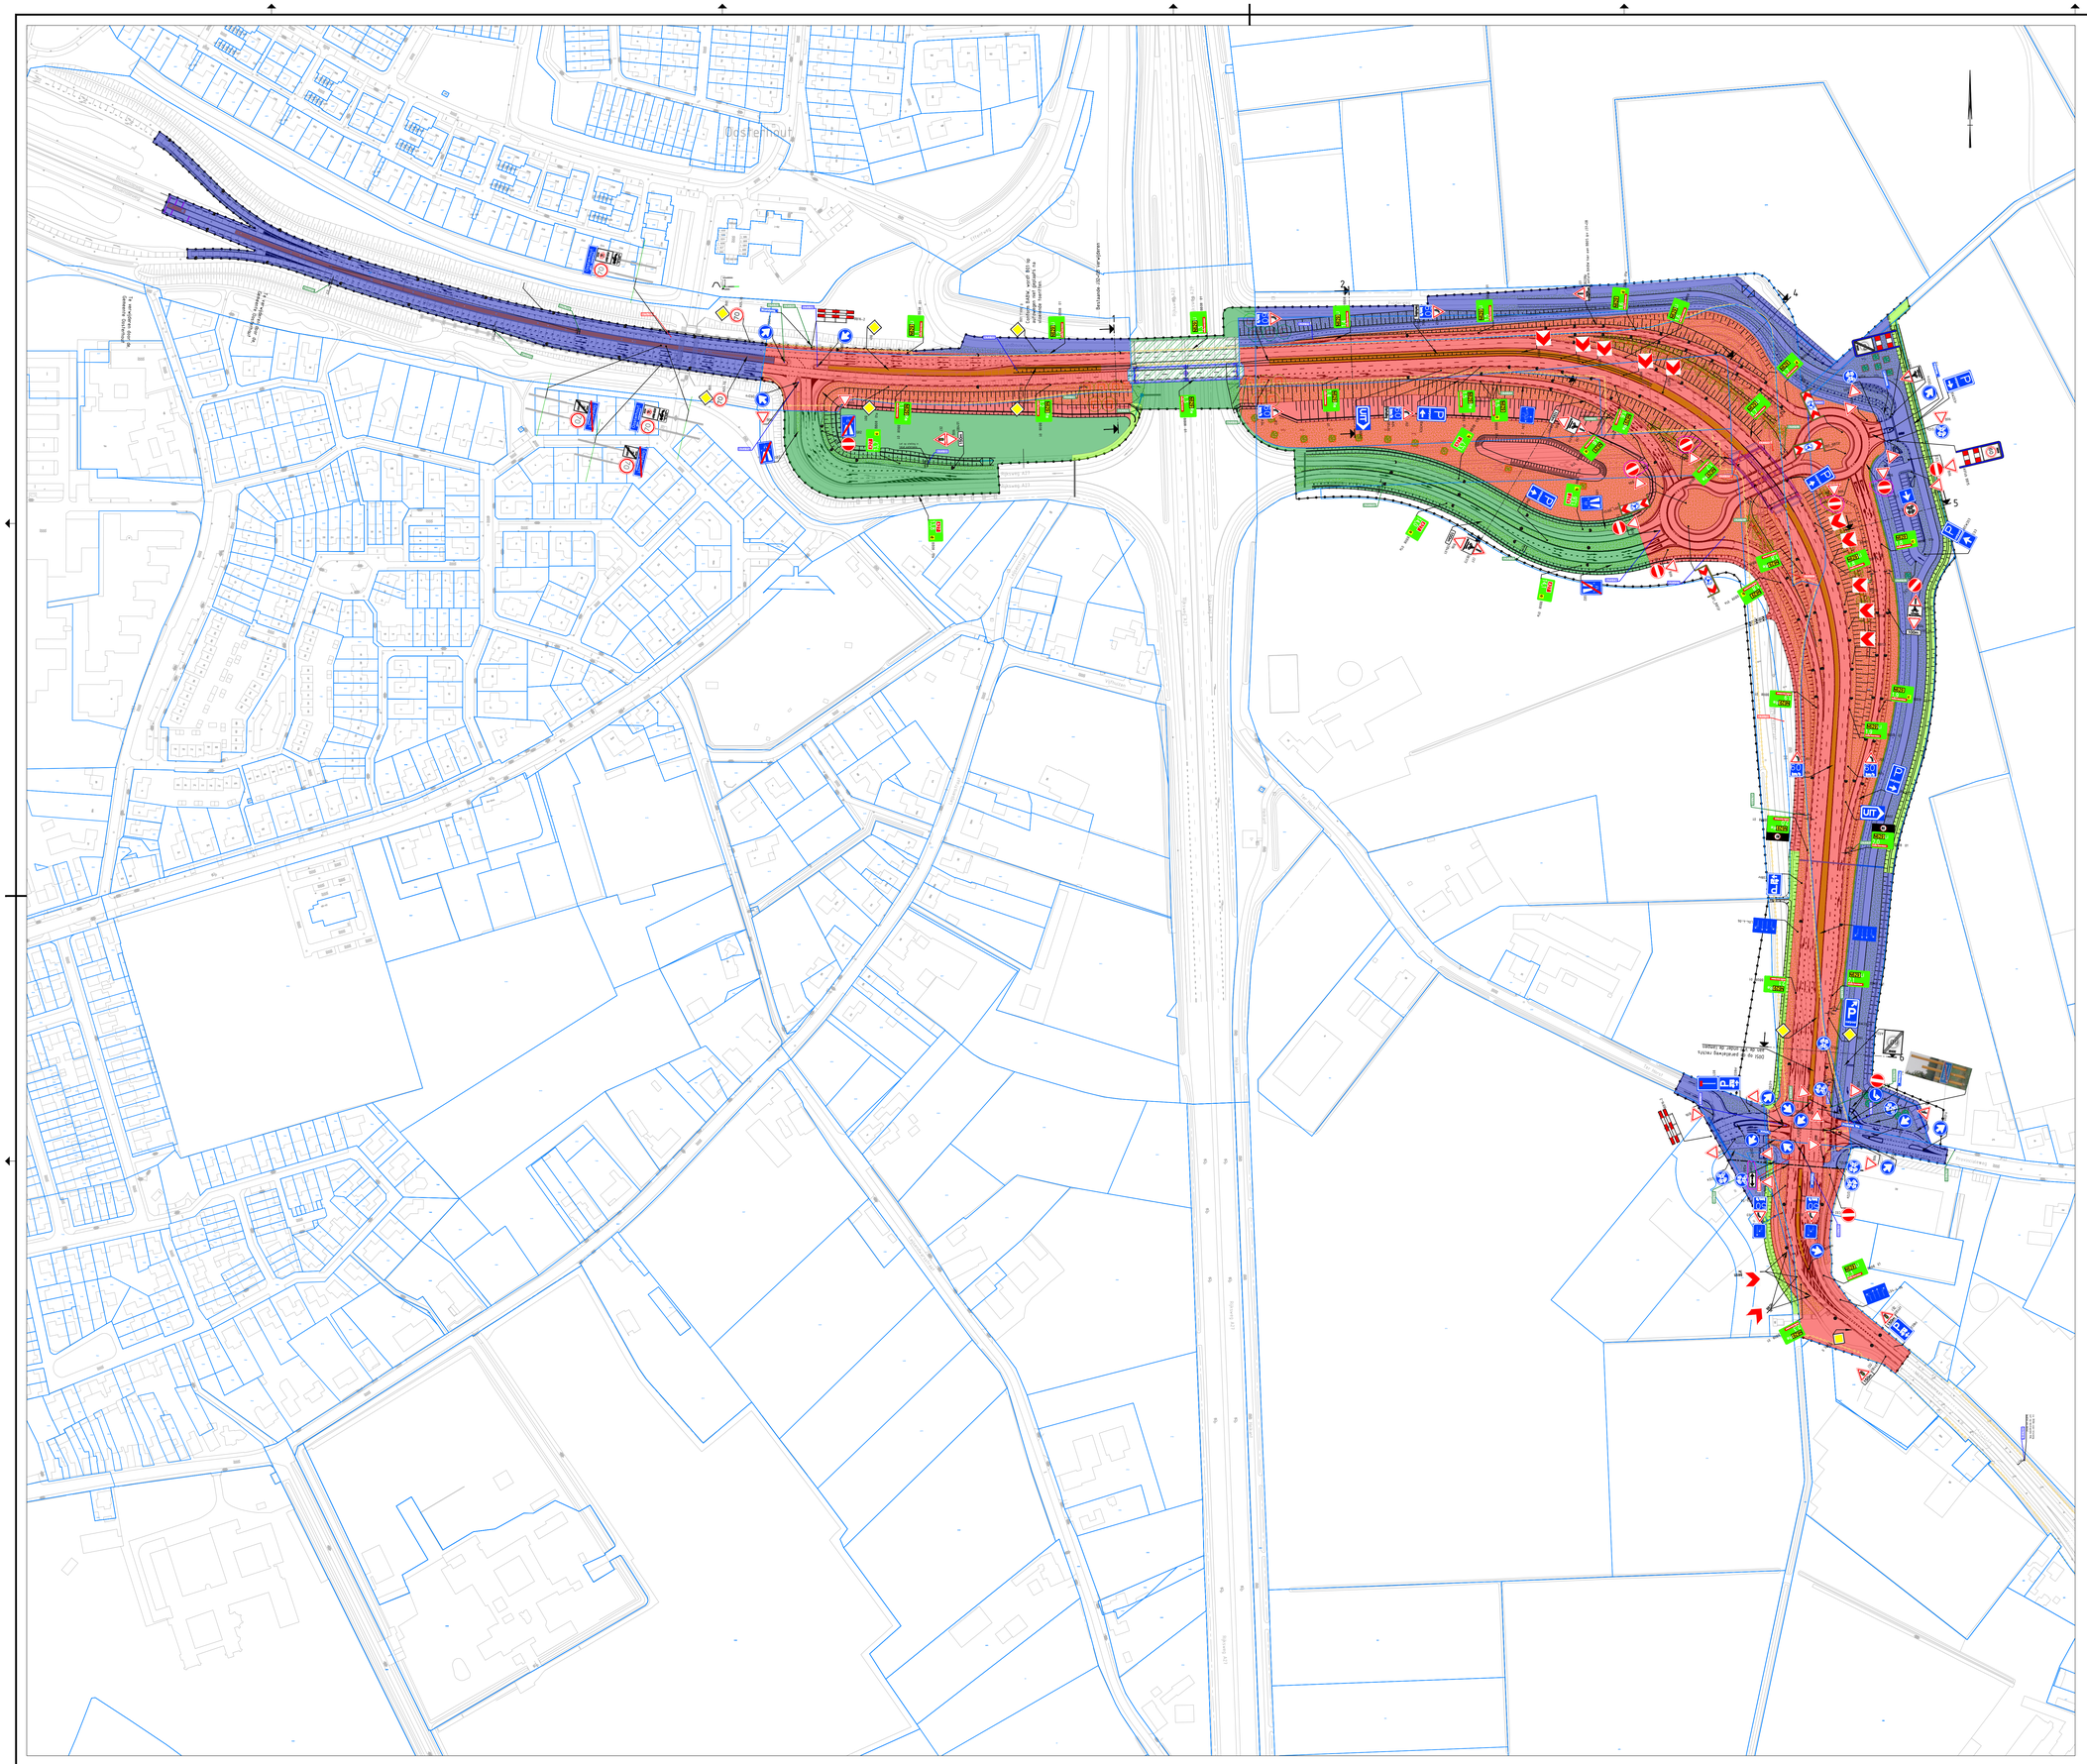
Oosterhout
Bestaande rijbaan verwijderen
Rijbaan A27
Rijbaan A27
Rijbaan A27