


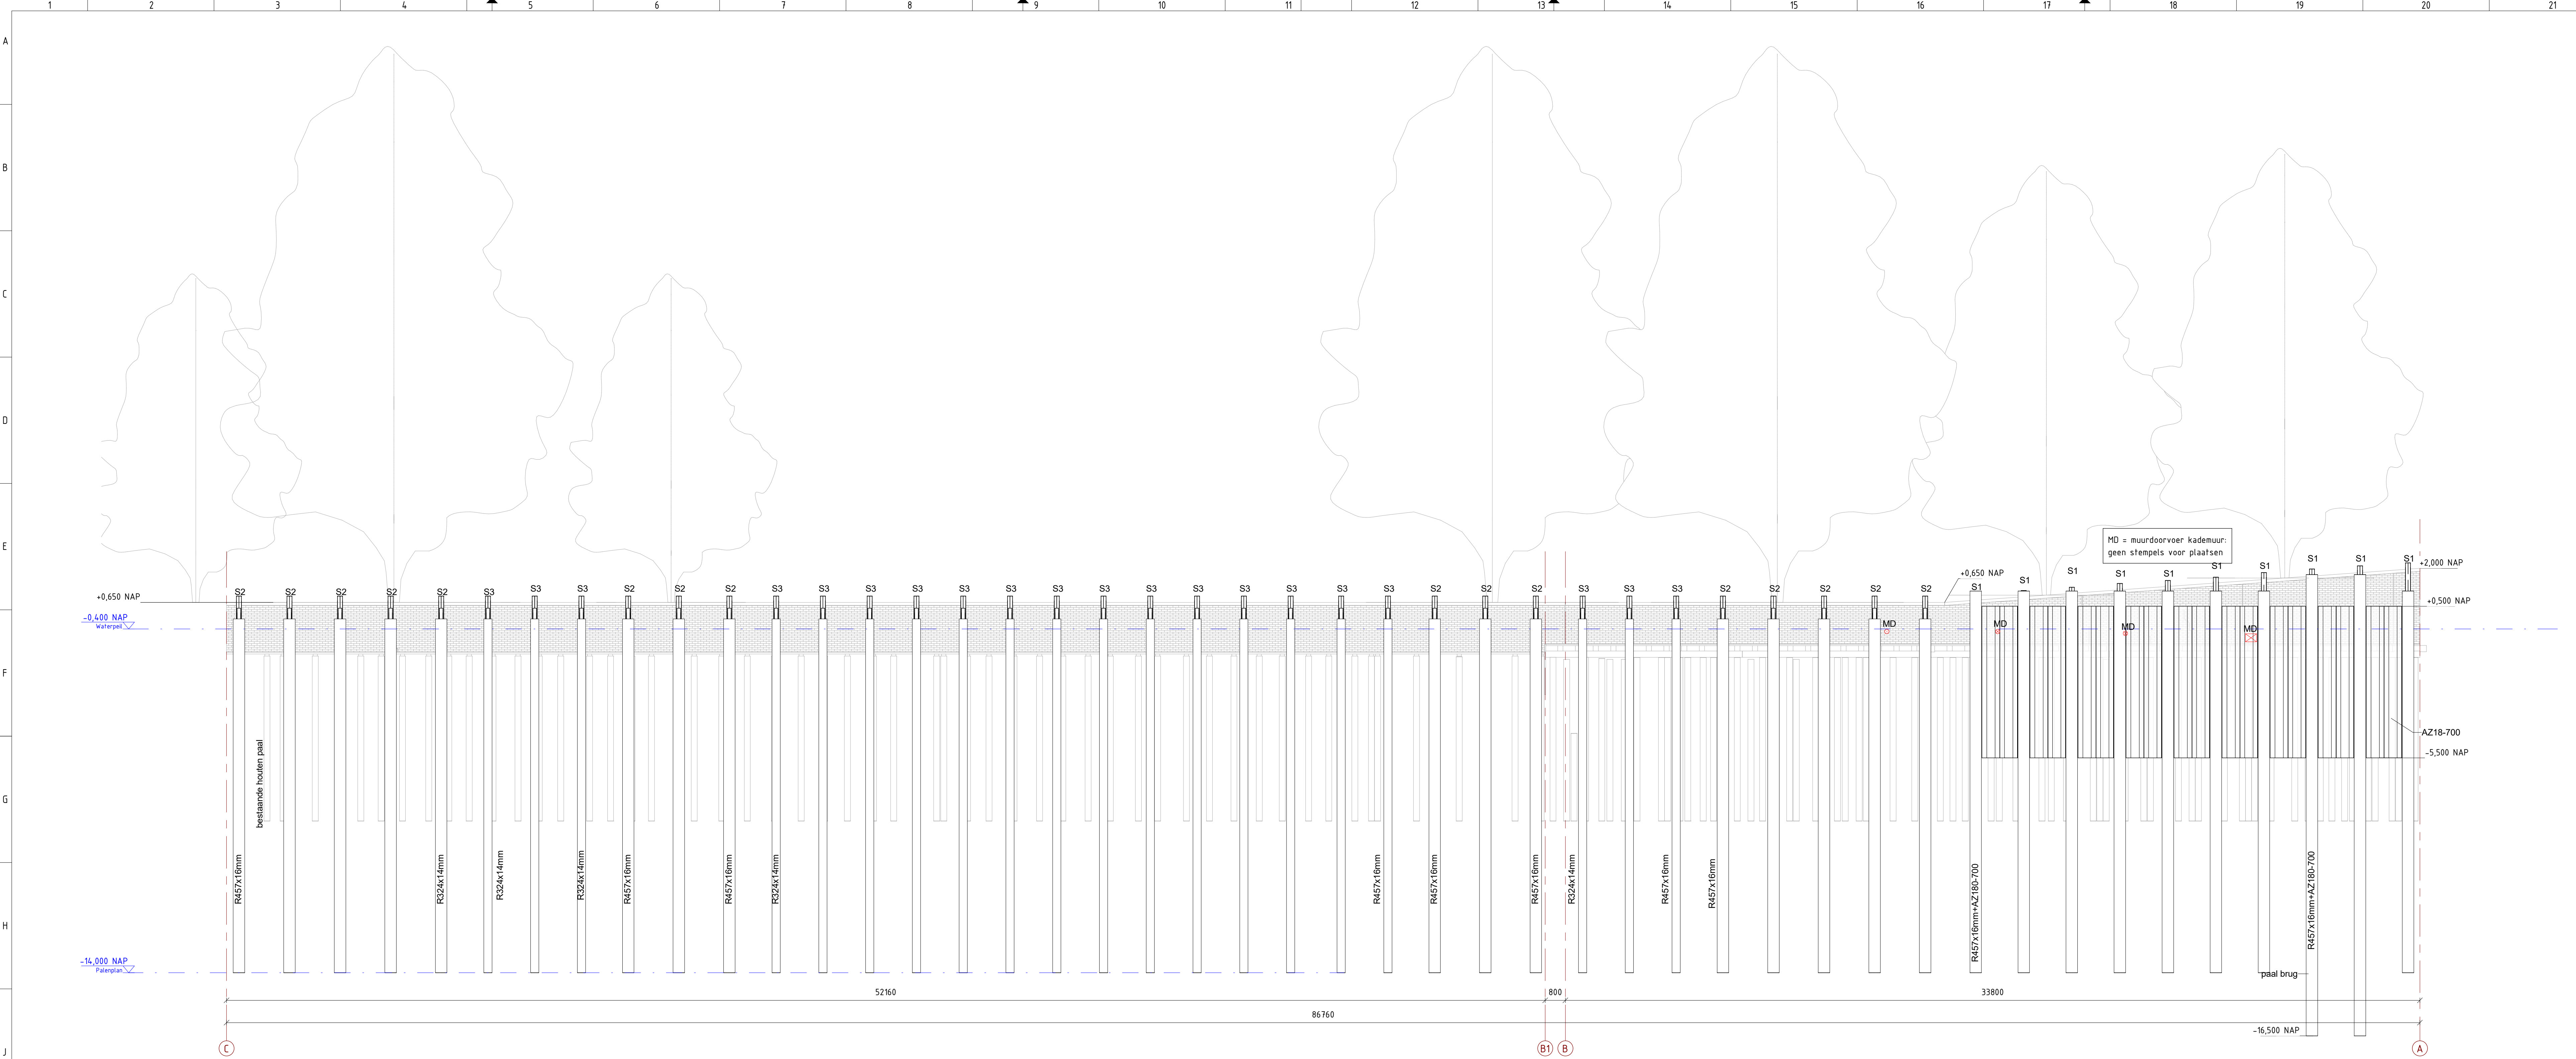

Aanzicht kade
Schaal: 1:100

1	RK	20-02-2020	VO tekening				
0	RK	18-02-2020	Ter acceptie				
Wijz. nr.	Getekend	Datum	Omschrijving				
 Sophia Engineering BOUW & INFRA Westfriessedijk 103, 1749 CS Warmenhuizen tel. 0226-398011 www.sophia-engineering.nl info@sophia-engineering.nl							
Opdrachtgever : K Dekker bouw & infra							
Project : Herinrichting Vijzelstraat te Amsterdam							
Onderdeel : Herengracht - Tijdelijke ondersteuningsconstructie kademuur							
Aanzicht kademuur							
:							
Getekend : RK	Paraaf: 	Datum: 20-02-2020	Schaal:	Formaat: A1/L5	Revisie: 1		
Gecontroleerd: PK	Paraaf: 	Werknummers: 49.023.00	Ontwerpfase: VO	Tekeningnummer: 013			
Vrijgegeven : MS	Paraaf: 						
Deze tekening is eigendom van Sophia Engineering B.V. Het kopiëren, verspreiden of anderszins openbaar maken van deze tekening zonder schriftelijke toestemming van Sophia Engineering is strafbaar.				P:\06_Engineering\2022\08_Herengracht_Vijzelstraat\Aanzicht kademuur\Aanzicht kademuur.dwg Aanzicht kademuur - Herengracht - Vijzelstraat - 2022-02-20 Geplaatst door: RK			
18		19		20		21	