



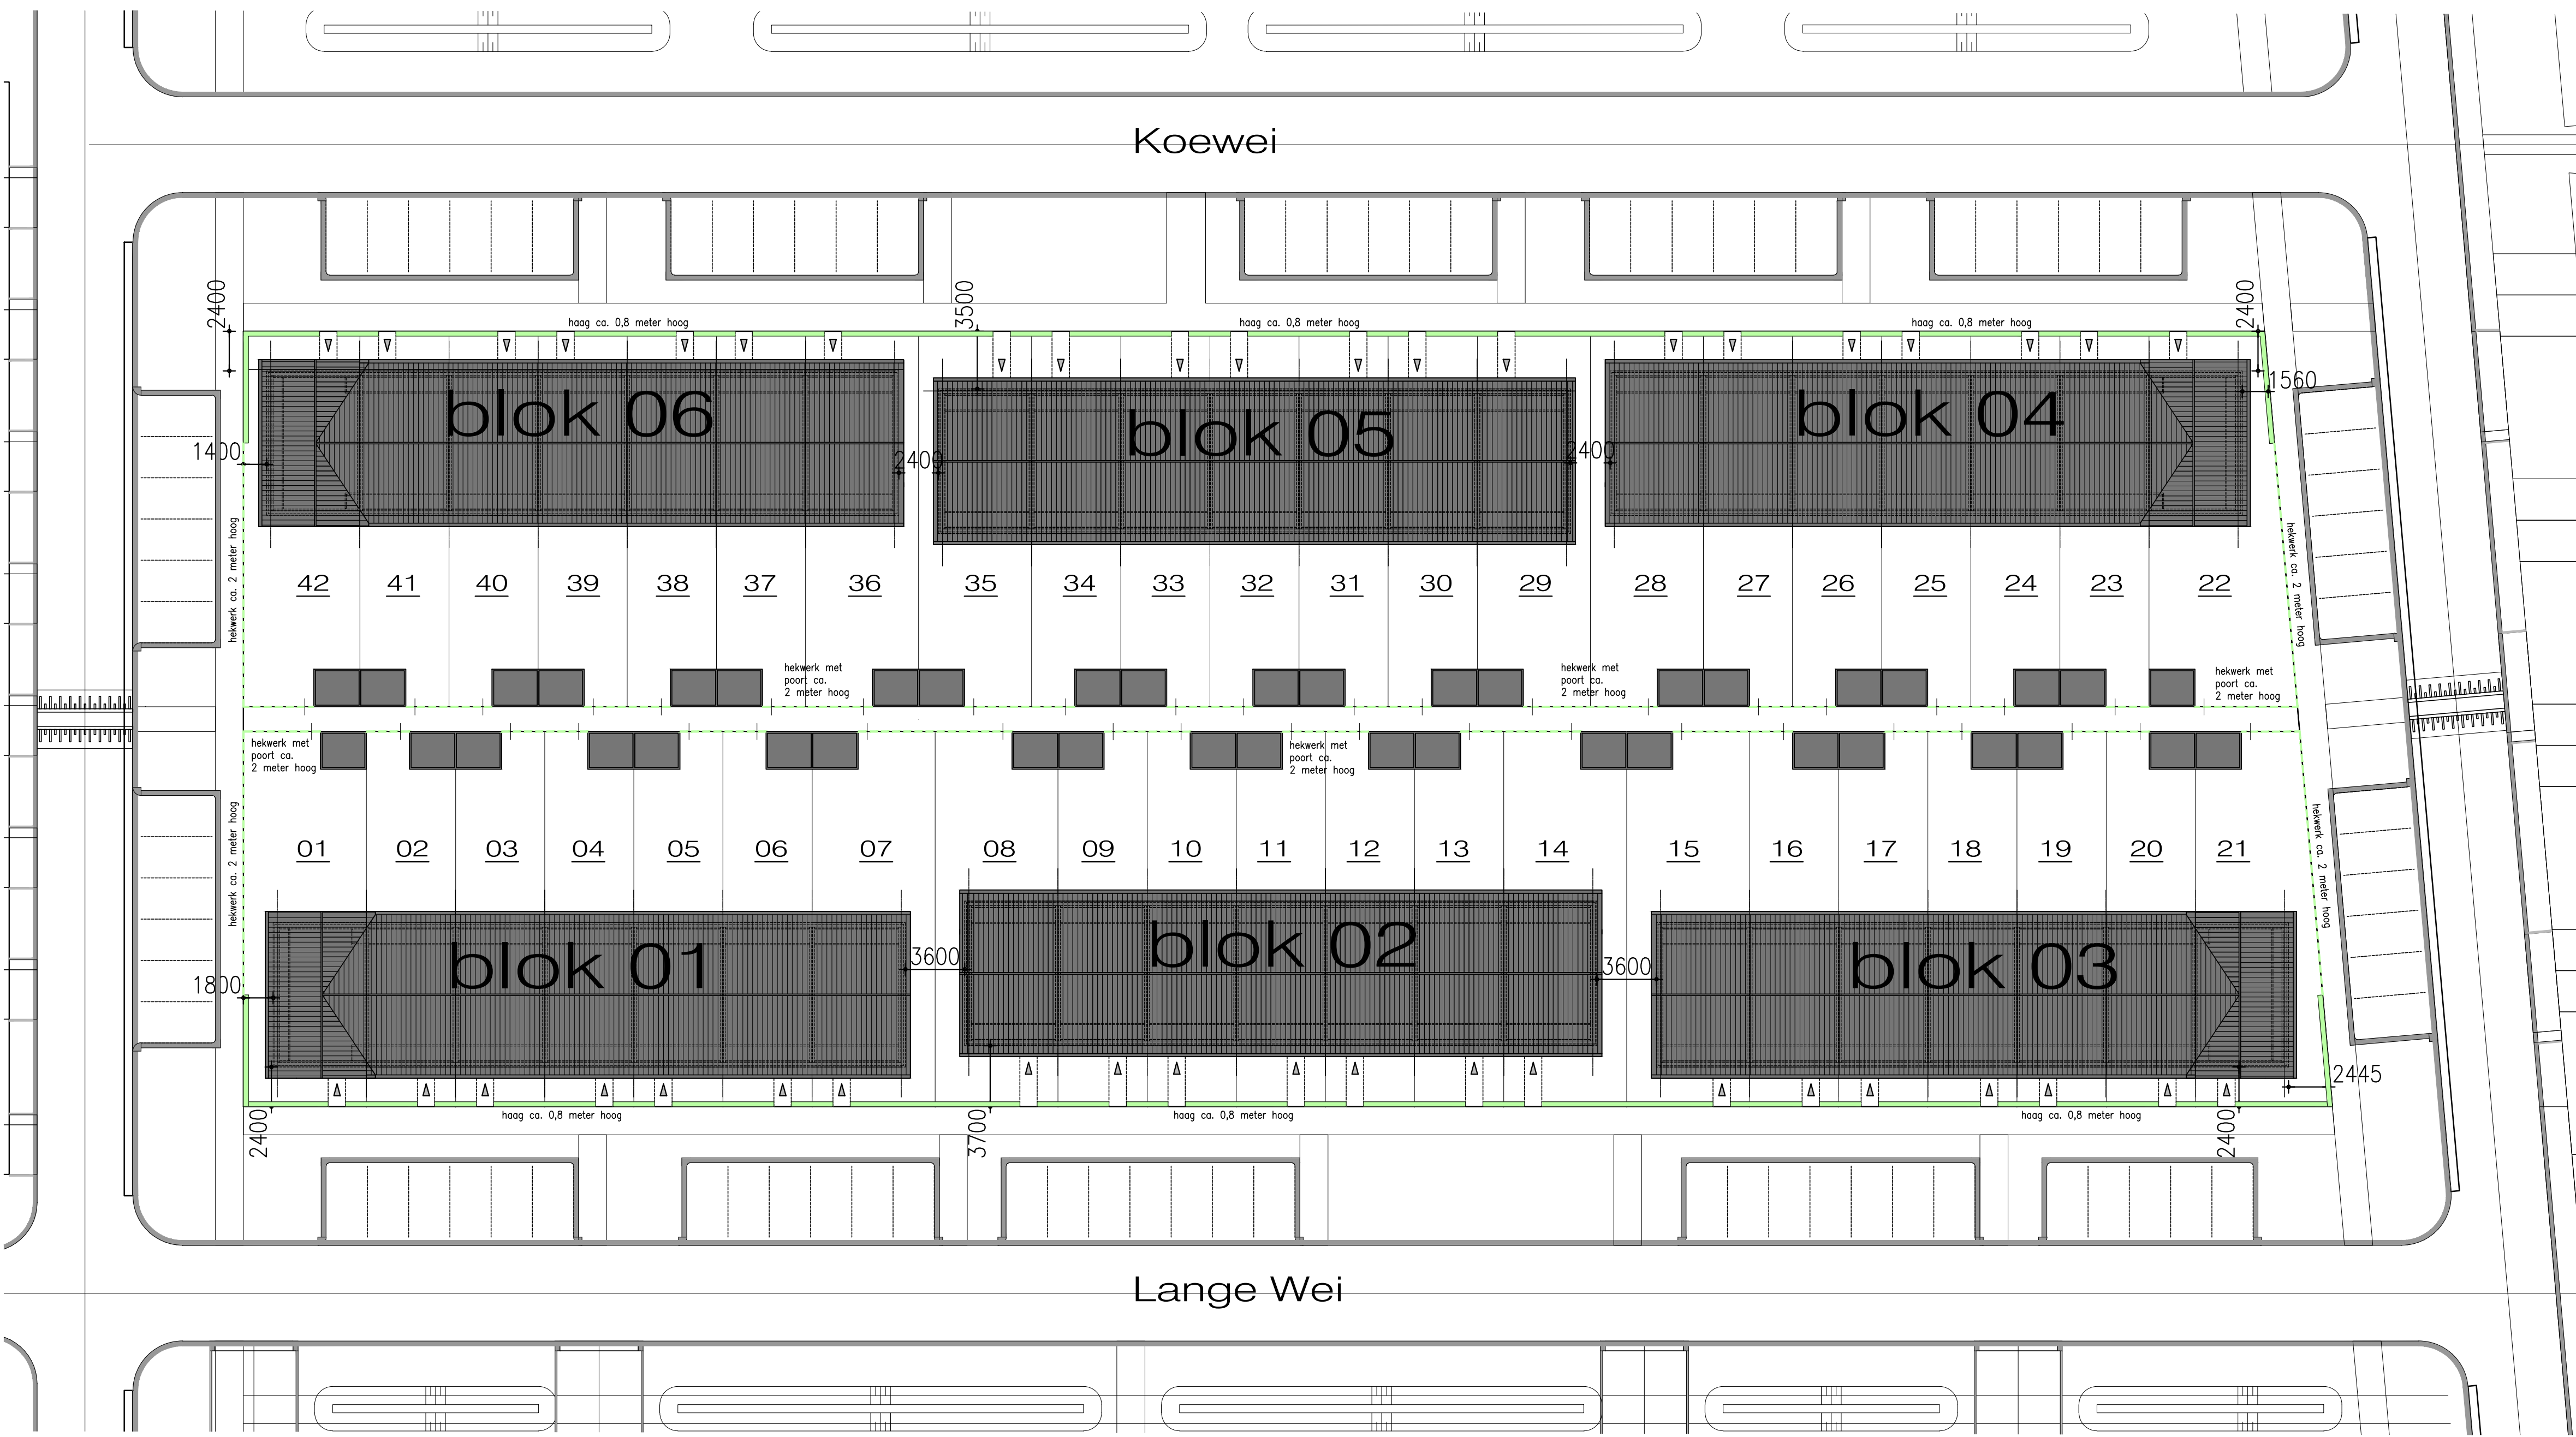

RENNVOOI

- gaashekwerk, hoog ca. 2,0 meter
- haag n.t.b., hoogte ca. 0,8 meter

SITUATIE
Schaal: 1:500
Gemeente: Udenhout
Sectie: E
Nummer: 4986 en 5071

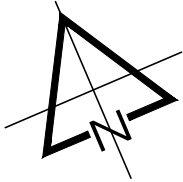

Pieter Breughelstraat 12
Postbus 163
4940 AD Raamsdonkveer
telefoon: 0162 518098
fax: 0162 523030
e-mail: info@marquart.nl

project	Nieuwbouw 42 sociale huurwoningen Den Bogerd te Udenhout	
opdrachtgever	Den Bogerd Ontwikkeling B.V. Ringbaan-Oost 300, 5018 AL	
werknnummer	19-141	
onderdeel	Omgevingsvergunning Situatie	
datum	03-03-2020	
schaal	1:250	
getekend	AKw	
formaat	400x800mm	
file-naam	n19-141b-sit	

blad: **S01**

E			
D			
C			
B			
A			
ref	datum	opmerkingen	get