



# 07

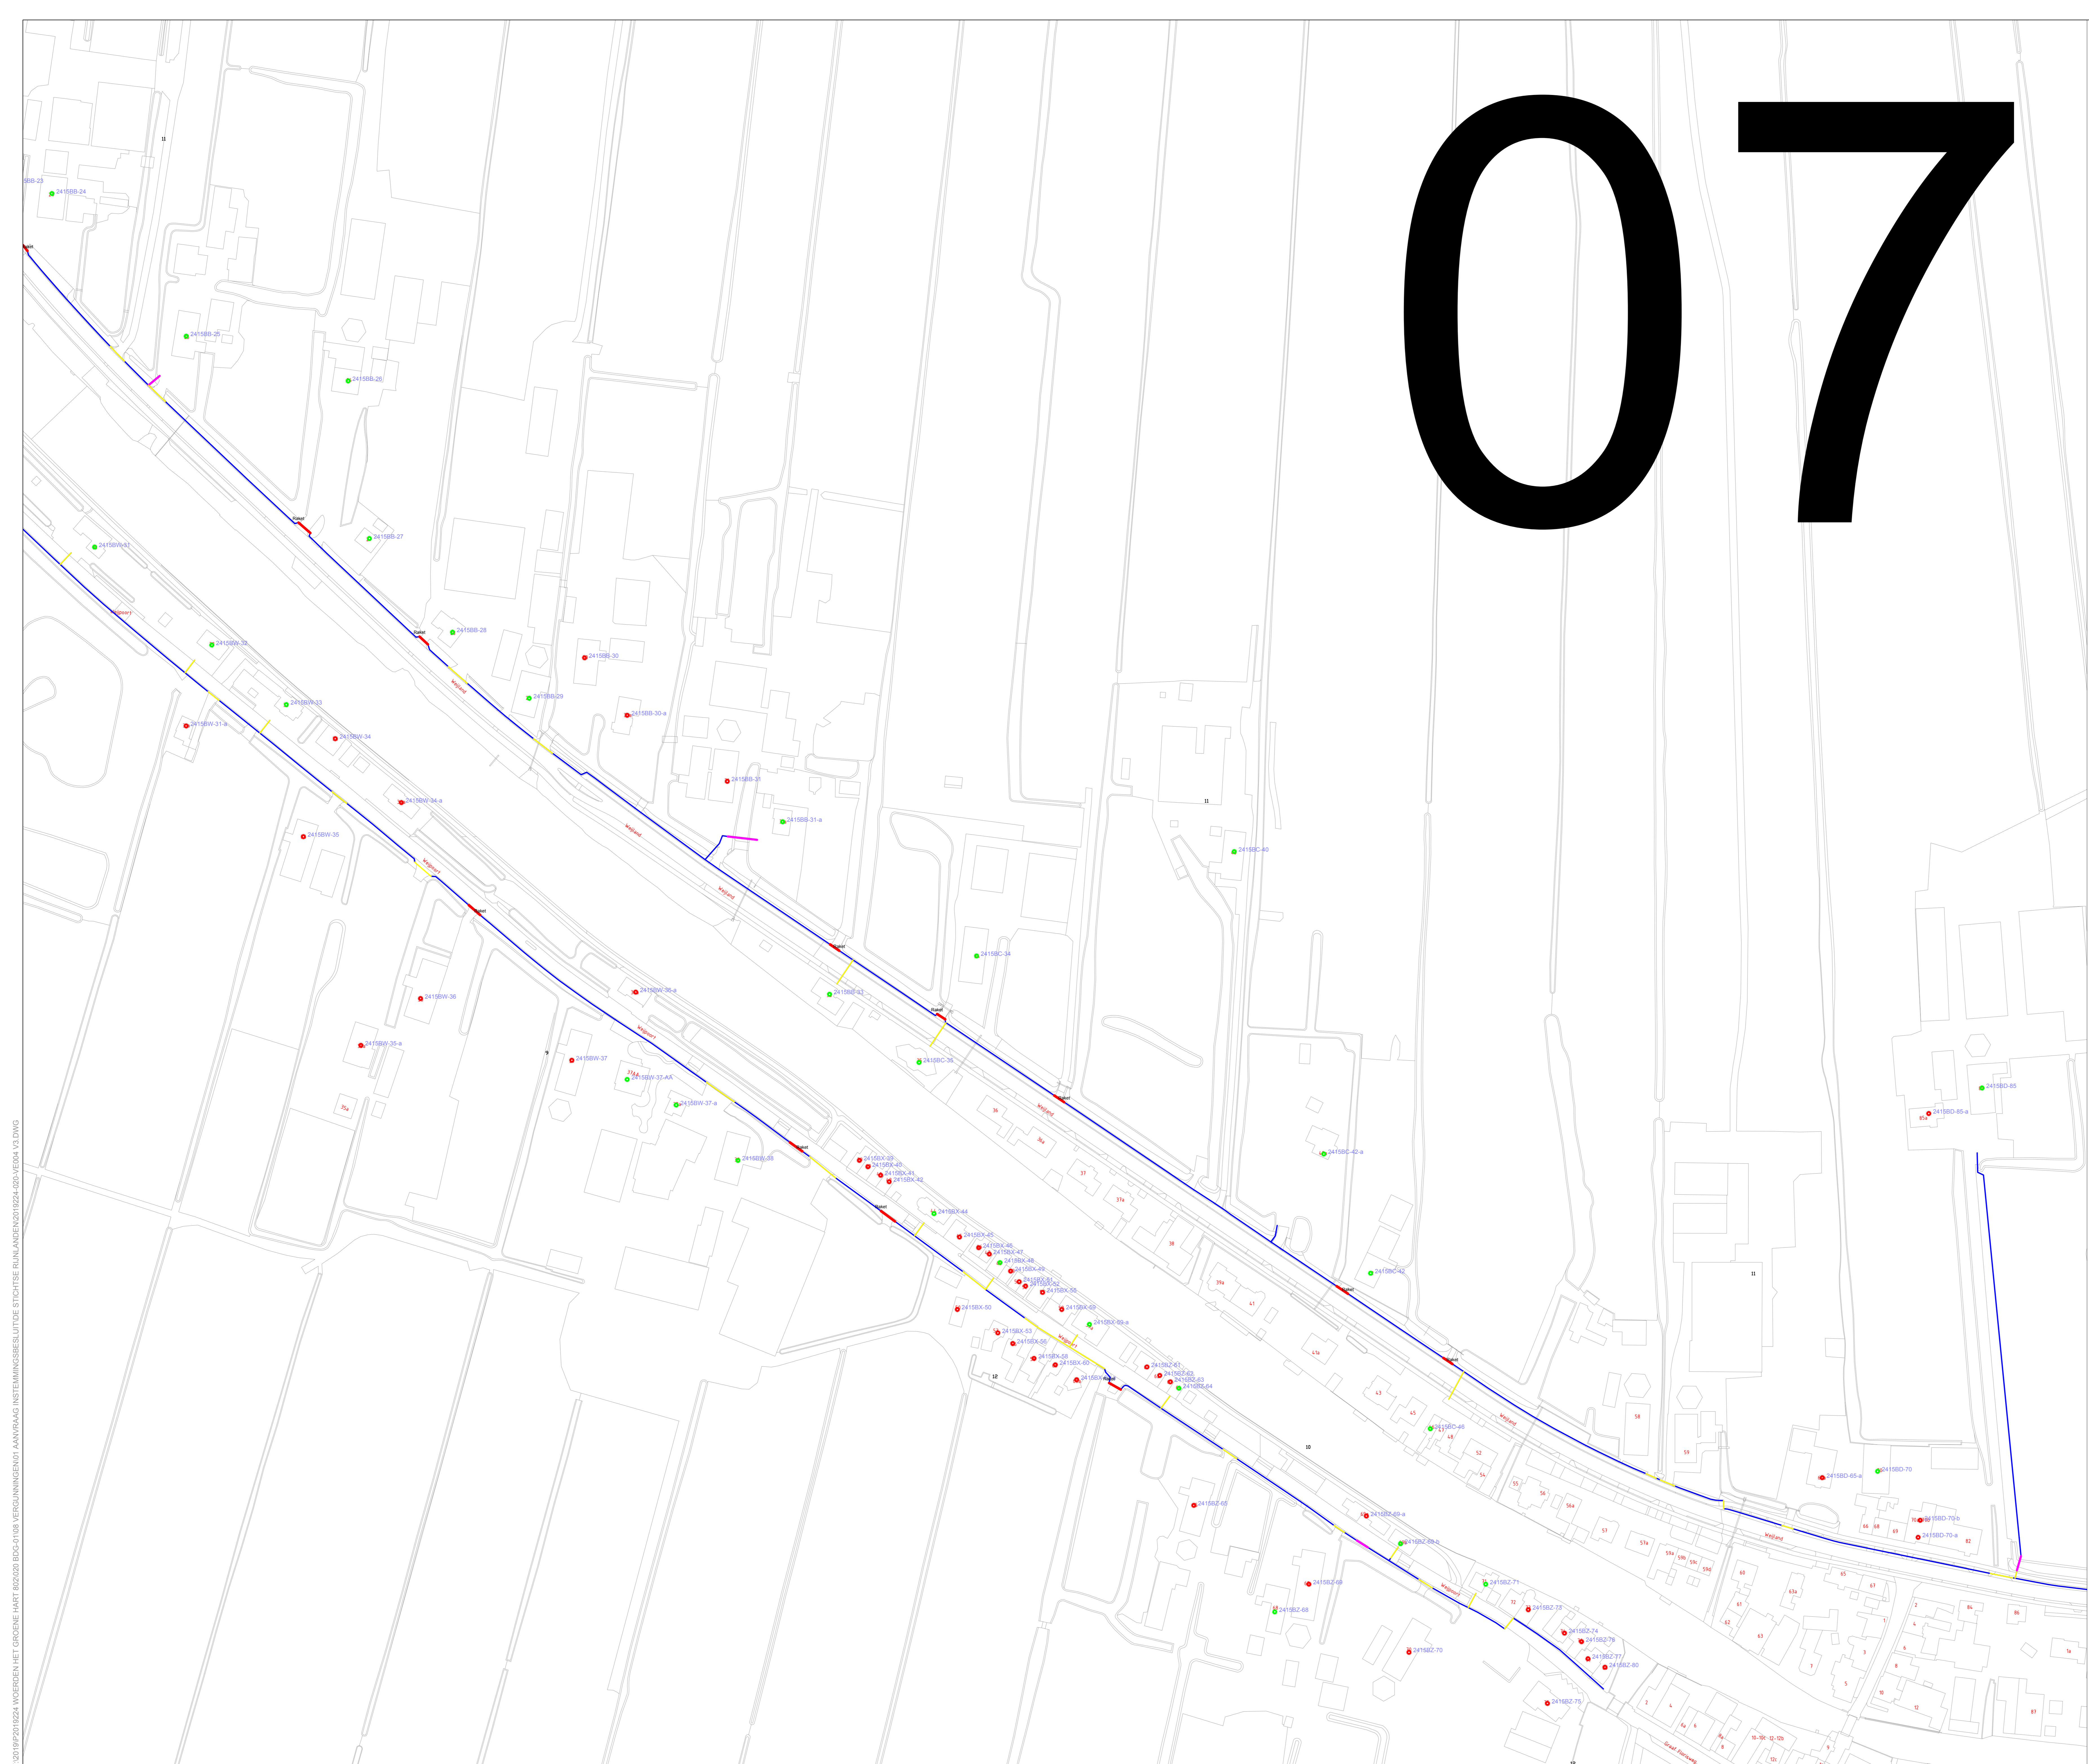

### Legenda

- Nieuw te graven tracé (30cm breed)
- Toegevoegd nieuw te graven tracé (30cm breed)
- Asfalt Zagen
- Gestuurde boring
- Boogzinker / Boogboring
- Persing / raketboring
- Oggraven boogzinker
- Bestaande buis
- Waterschappen grens
- Huisaansluiting HomeConnect (contract MBG)
- Huisaansluiting HomePassed (geen contract MBG, binnen graaftracé)
- Huisaansluiting HomePrepared (geen contract MBG, buiten graaftracé)

Kruisingen van asfalt zullen indien mogelijk door middel van persingen of raket gemaakt worden. Indien er geen persing mogelijk is wordt in overleg een andere optie toegepast.

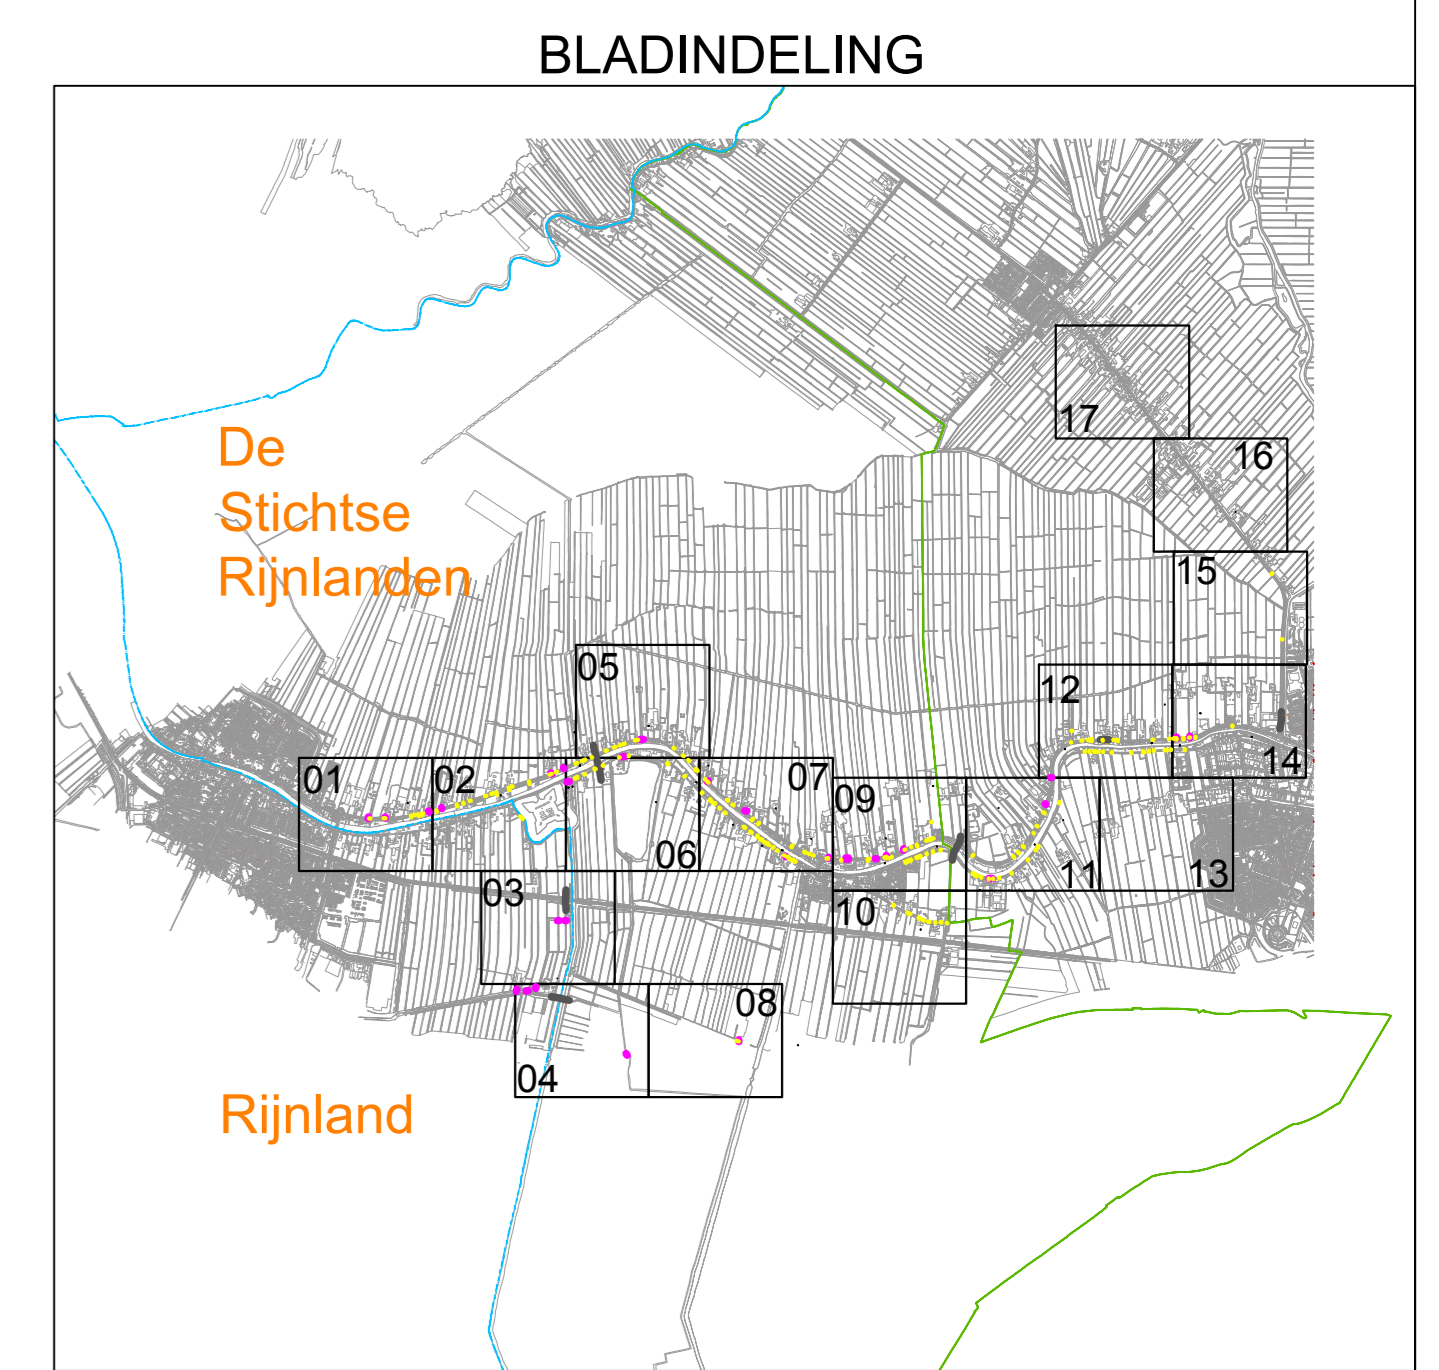

Verkeersmaatregelen worden uitgevoerd conform de richtlijnen CROW publicatie 96 B

| Wdg | Door | Omschrijving van de wijziging | Wijz. Datum | Datum goedkeuring |
|-----|------|-------------------------------|-------------|-------------------|
| 1.0 | 1    |                               |             |                   |
|     | 2    |                               |             |                   |
|     | 3    |                               |             |                   |
|     | 4    |                               |             |                   |

**spitters**

|                     |                        |               |            |                |                    |
|---------------------|------------------------|---------------|------------|----------------|--------------------|
| Projectomschrijving | FiH Groene Hart        | Getekend door | JK         | Datum          | 28-01-2020         |
| Projectnaam         | BDG-01                 | Firma         | AD         | Schaal         | 1:1000             |
| Organisatie         | De Stichtse Rijnlanden | Projectleider | Spreke     | Projectnummer  | 19224              |
| Overige             | VERGUNNINGSTEKENING    | Type tekening | VERGUNNING | Tekeningnummer | 19224-020-VE004-07 |

V:\2019\2019224 WERDENHET GROENE HART 2020\2020 BDG-01\18 VERGUNNINGEN\1 AANVRAGEN INSTELLINGSBESLUITDE STICHTSE RIJNLANDEN\01\224-020-VE004-07.DWG