



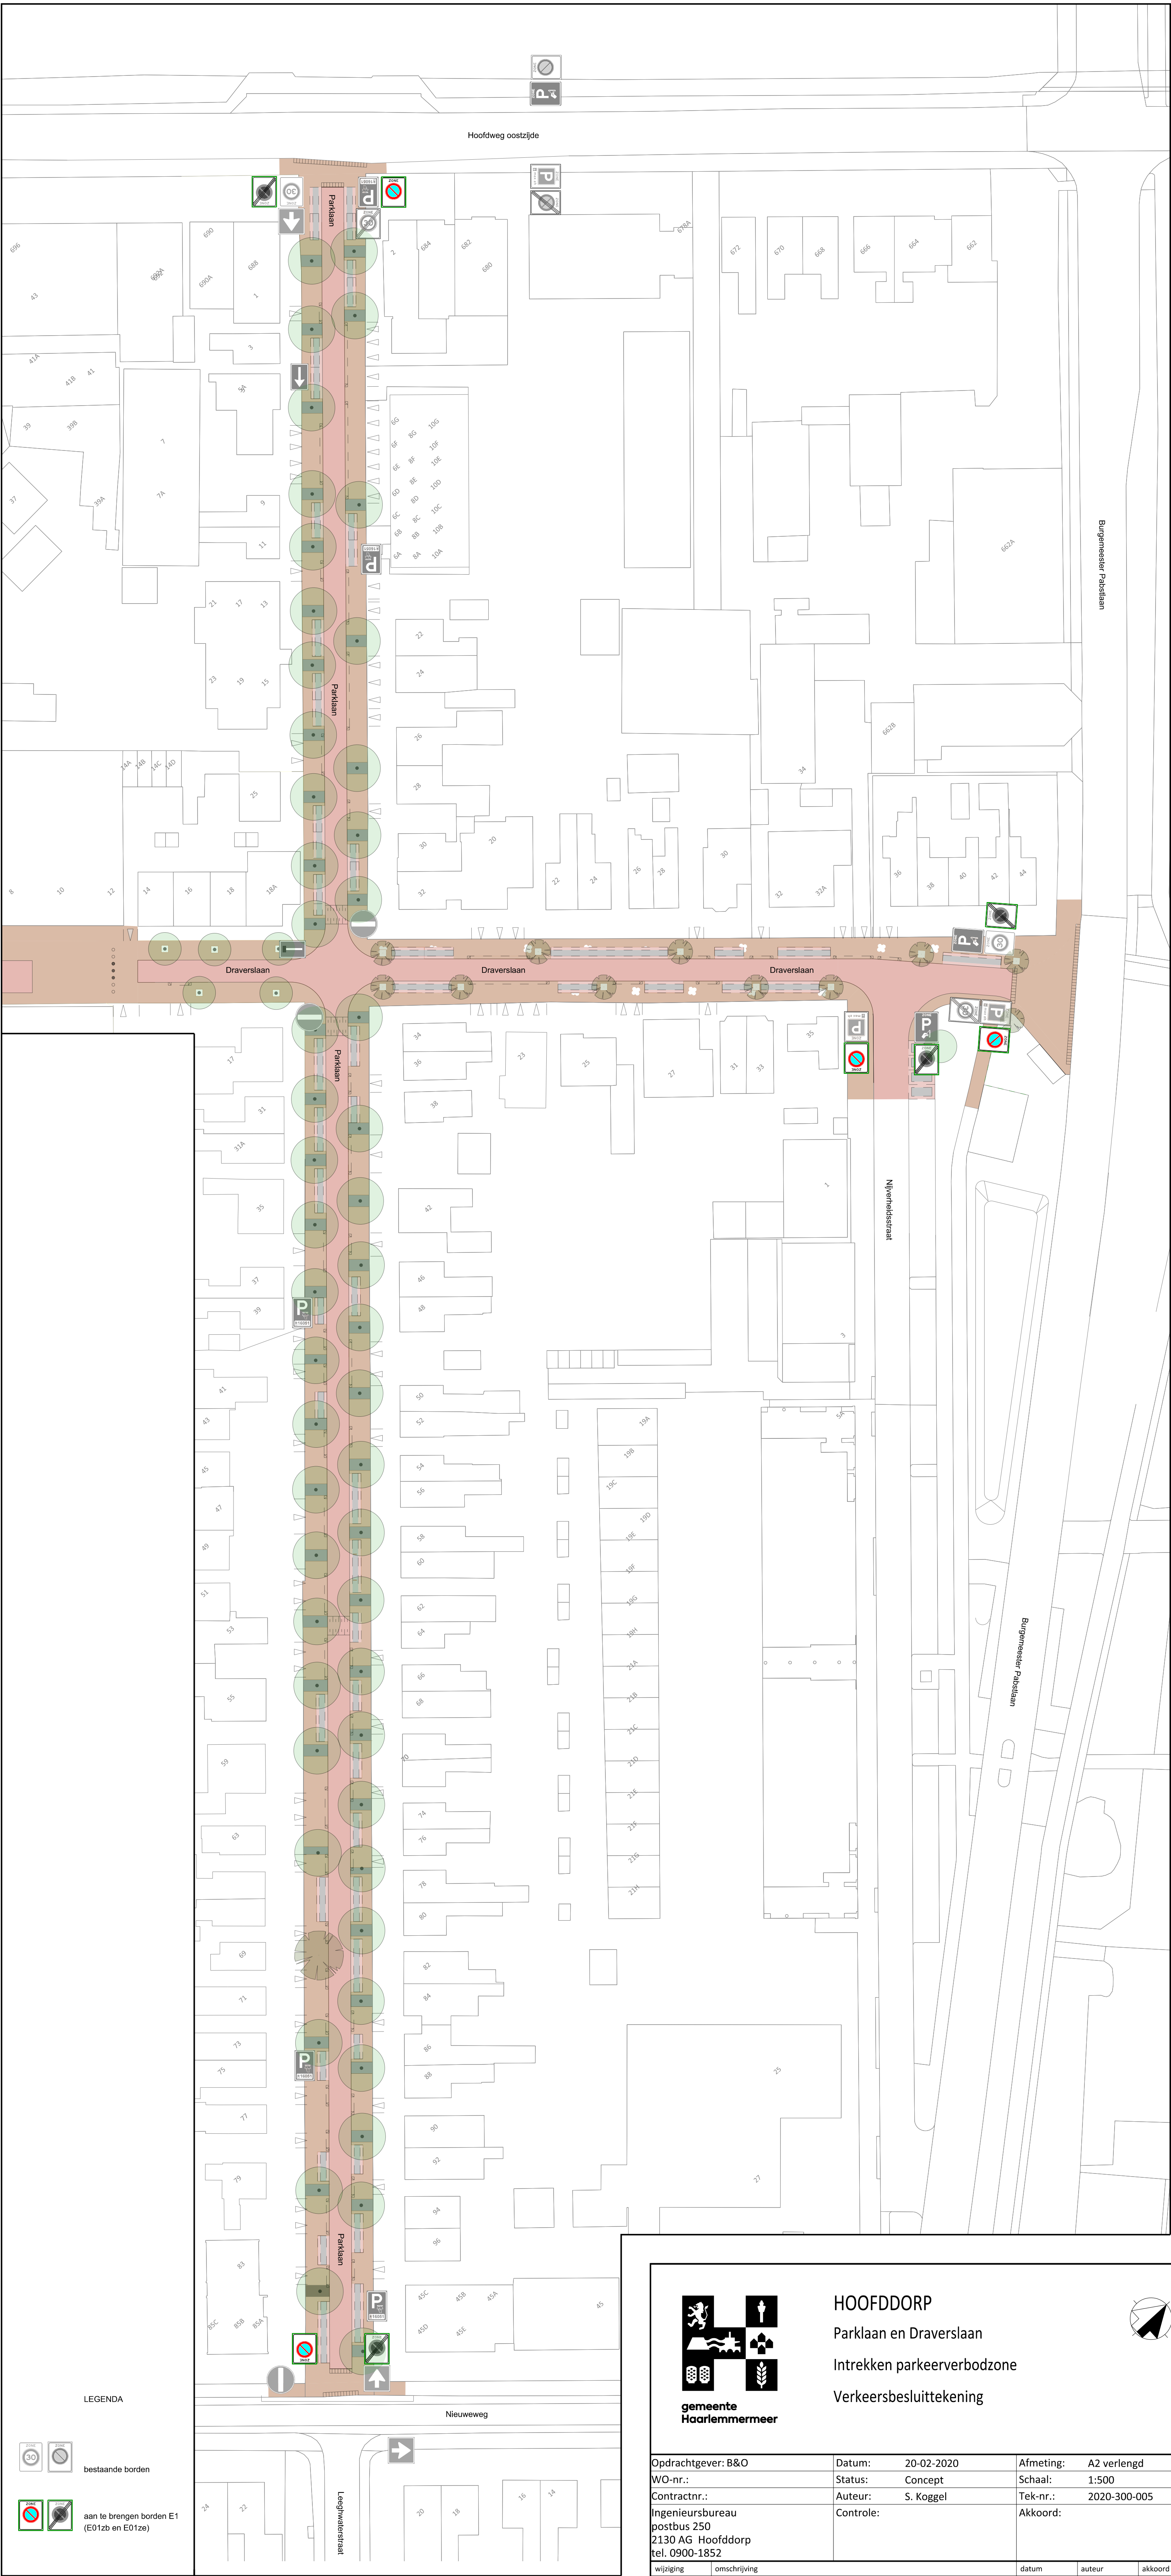

- LEGENDA
- bestaande borden
- aan te brengen borden E1 (E01zb en E01ze)

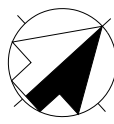

HOOFDDORP
Parklaan en Draverslaan
Intrekken parkeerverbodzone
Verkeersbesluittekening



Opdrachtgever: B&O	Datum: 20-02-2020	Afmeting: A2 verlengd
WO-nr.:	Status: Concept	Schaal: 1:500
Contractnr.:	Auteur: S. Koggel	Tek-nr.: 2020-300-005
Ingenieursbureau postbus 250 2130 AG Hoofddorp tel. 0900-1852	Controle:	Akkoord:

wijziging	omschrijving	datum	auteur	akkoord