
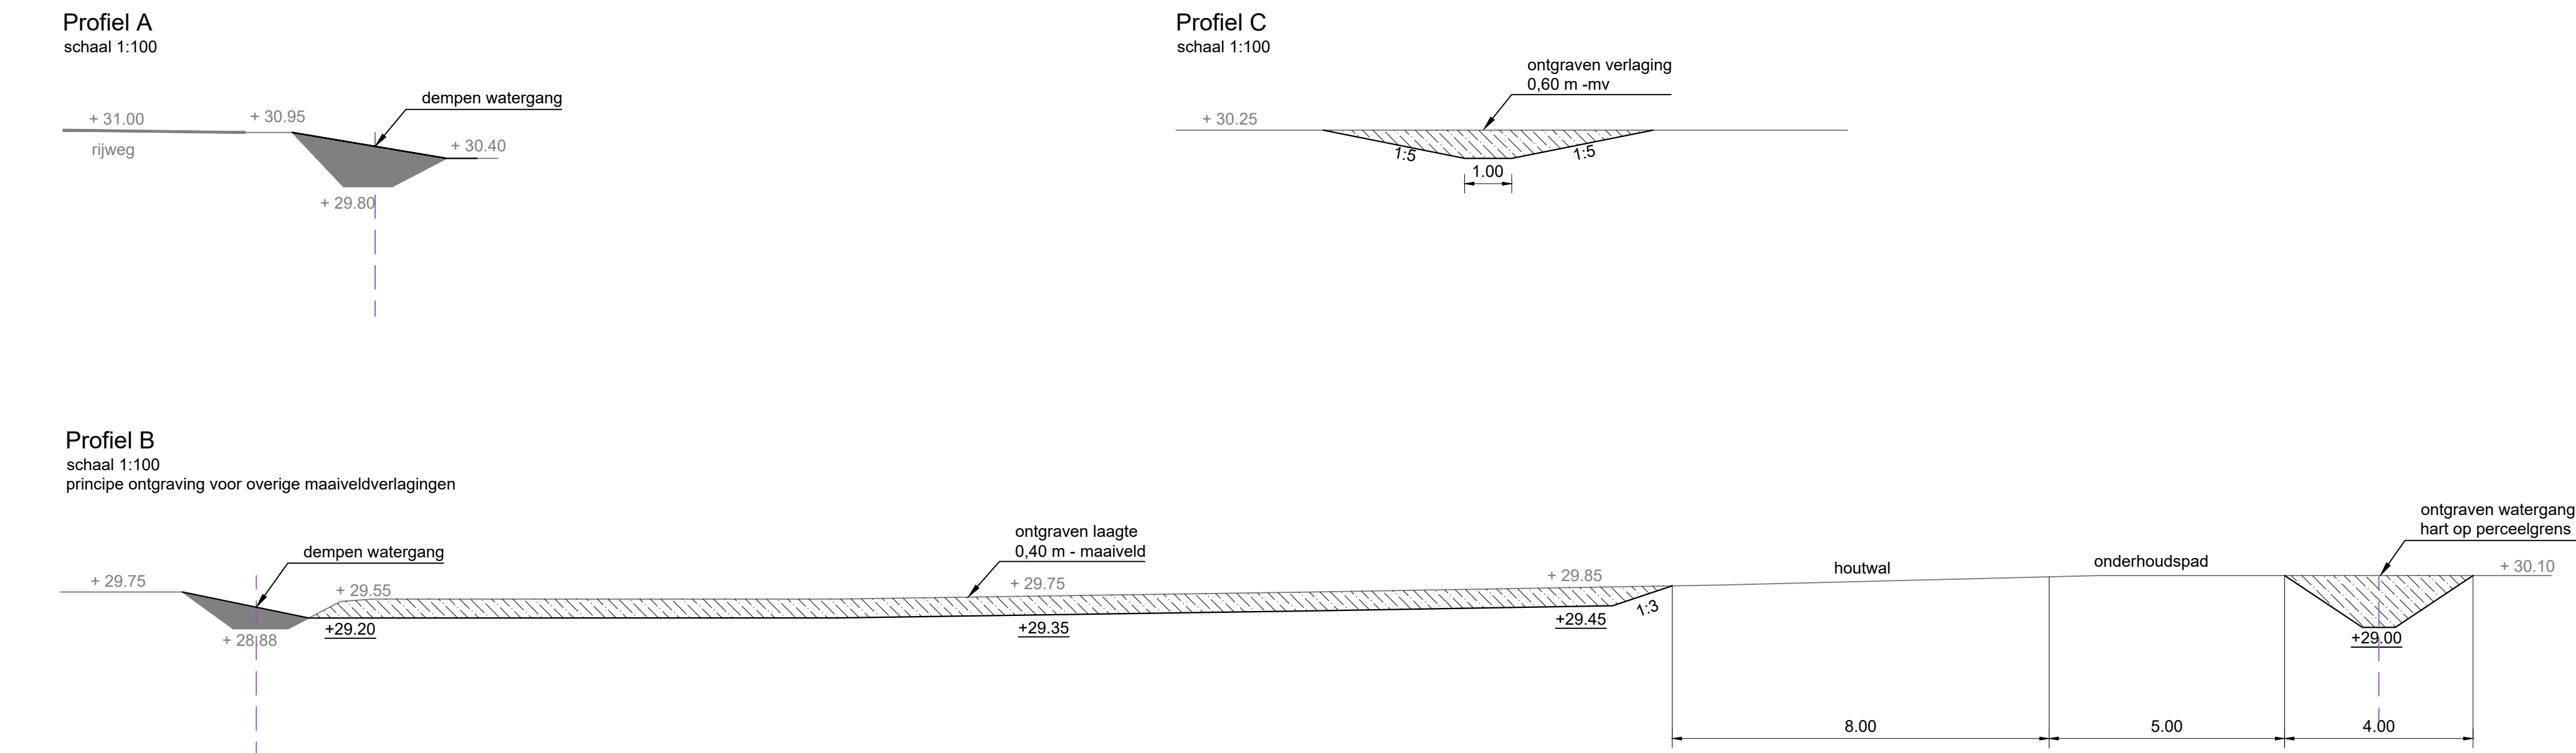


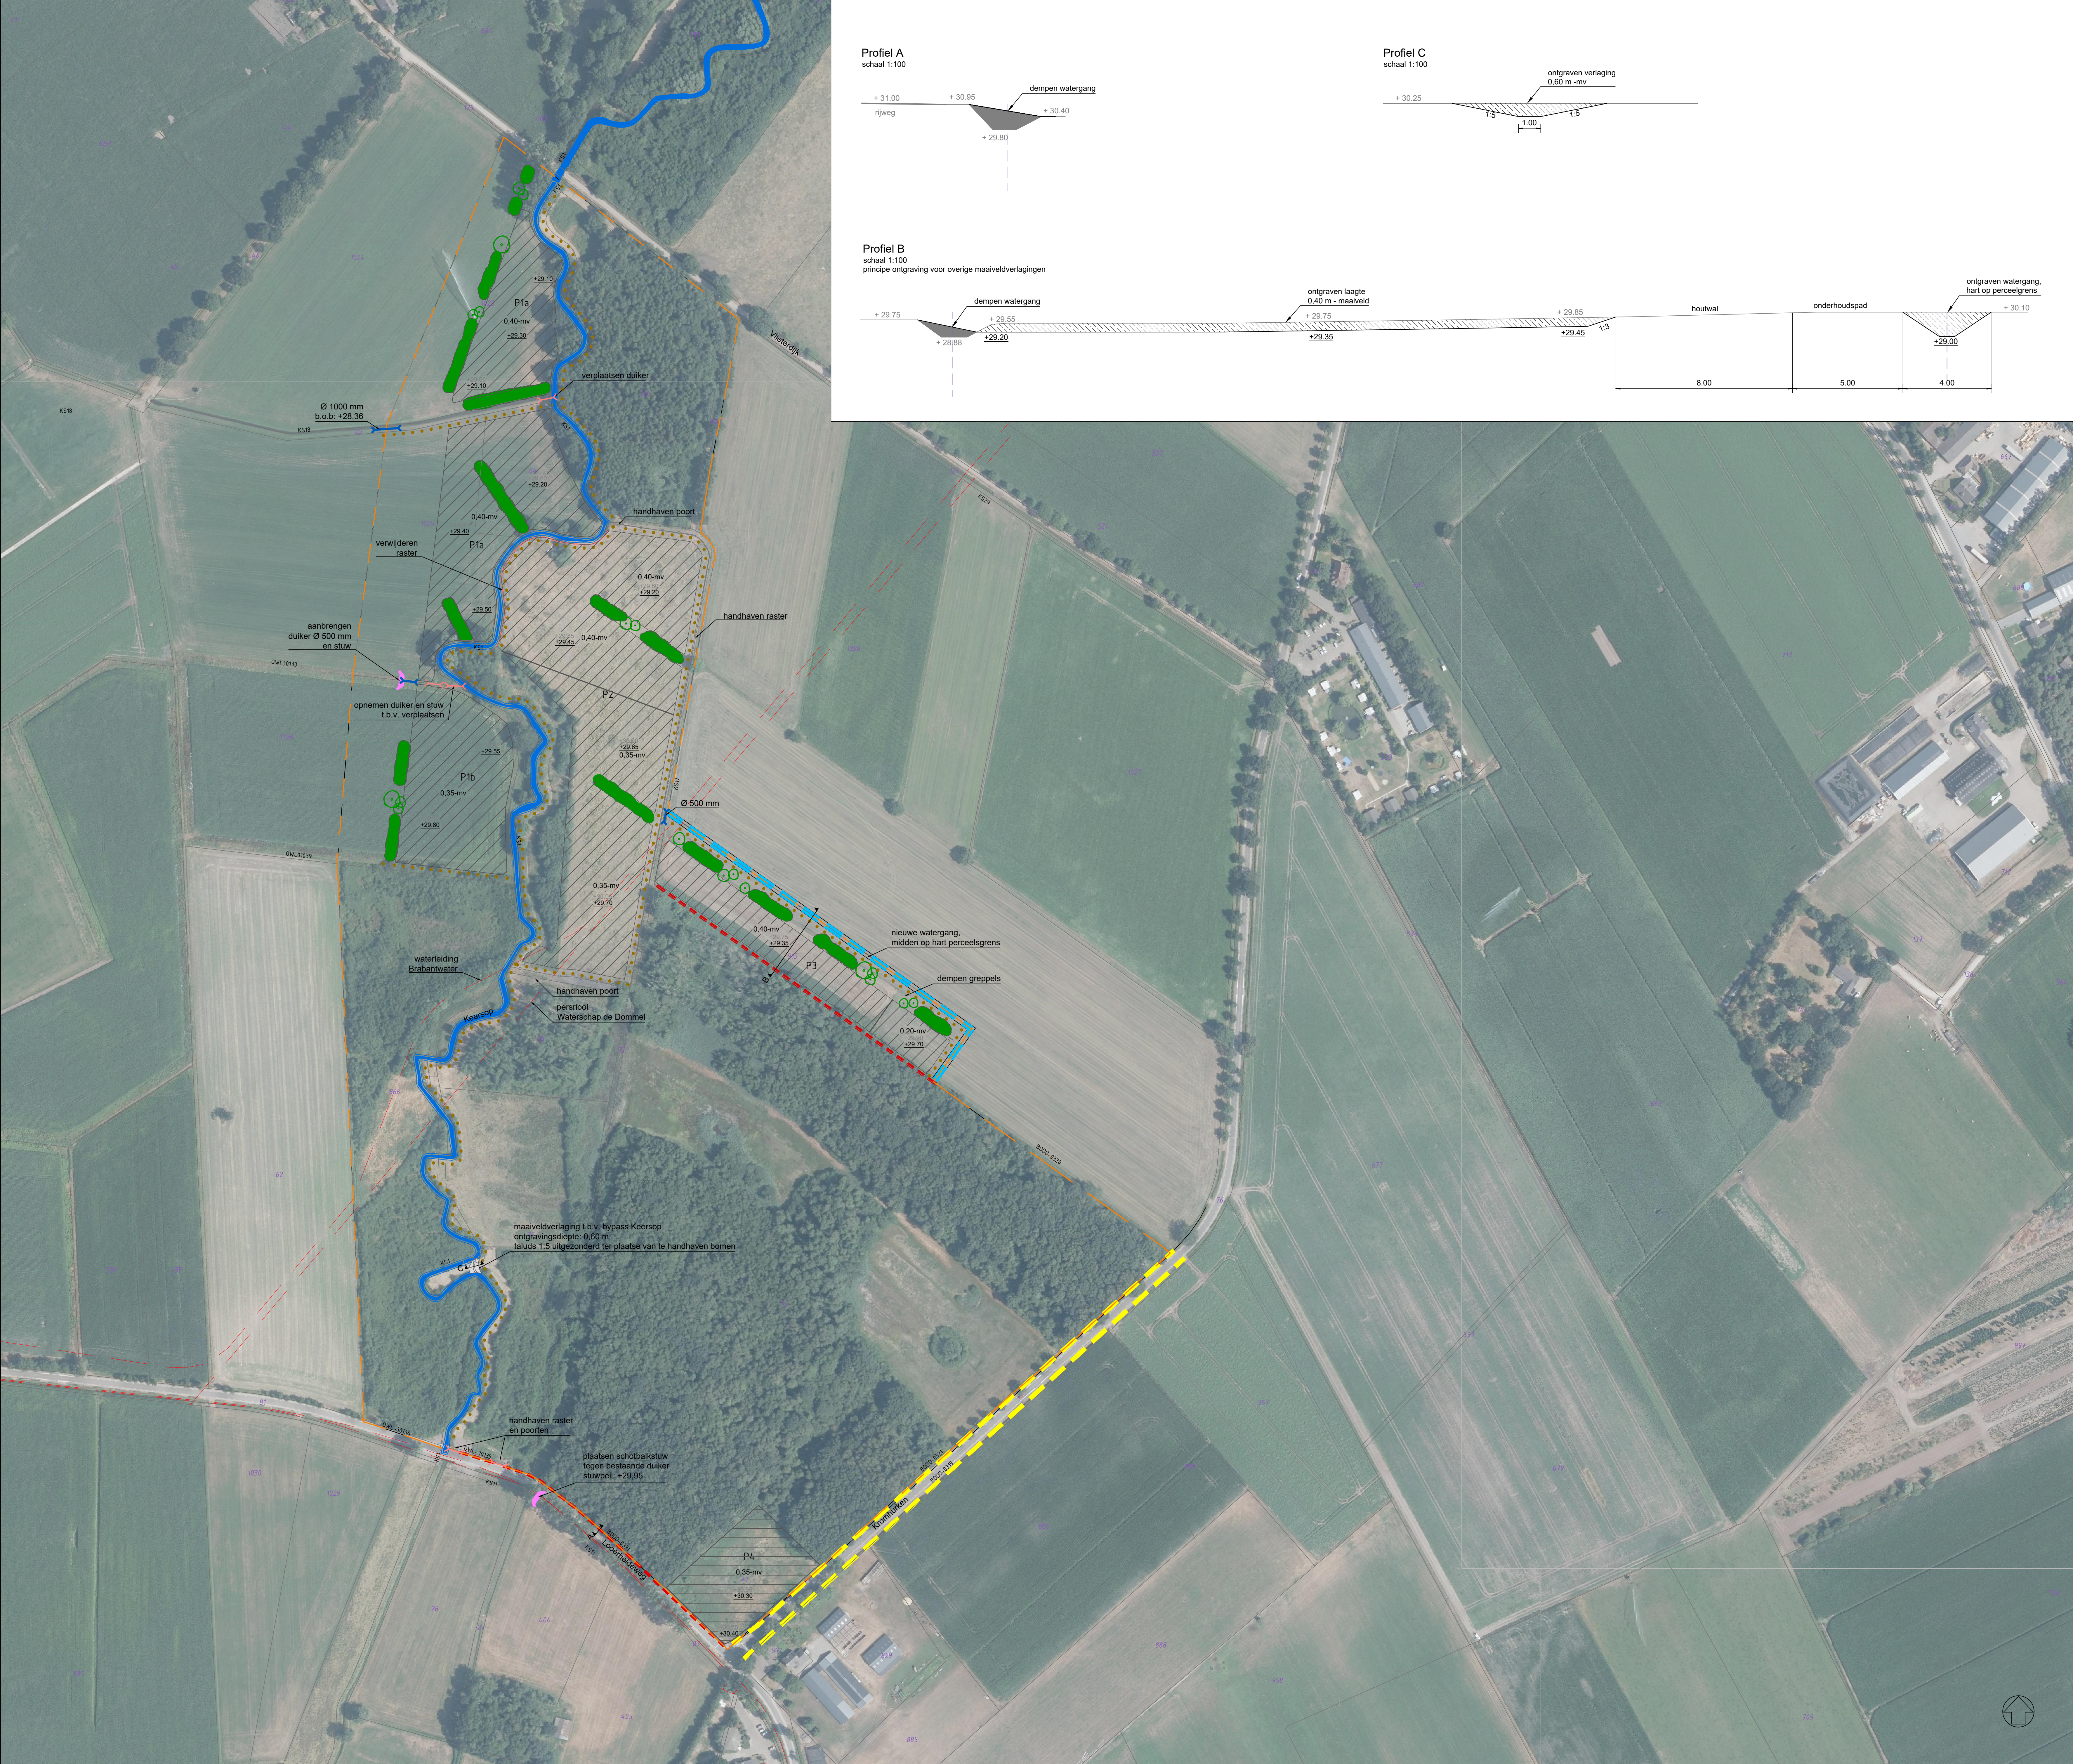

GRONDWERK EN WATER

- ontgraven maaiveld
ontgravingdiepte volgens tekening
overgangen maaiveldhoogte taluds 1:3
- dempen watergang/ kavelsloot tot
aangrenzende maaiveldhoogtes
- ontgraven watergang
afmetingen: @
- aanpassen status watergang van B-watergang
naar C-watergang
- plaatsen stuw
- handhaven duiker
- aanbrengen duiker, beton
afmeting en b.o.b. volgens tekening
- verwijderen duiker, beton

OVERIG

- projectgrens
- KLIC leidingen
- kadastrale informatie
- aanduiding waterloop
- aanduiding perceel
- aanduiding profiel

PEILEN

- huidige hoogte
in meters t.o.v. NAP
- toekomstige hoogte
in meters t.o.v. NAP
- ontgravinghoogte in meters
t.o.v. het huidige maaiveld
- gemiddeld waterpeil
in meters t.o.v. NAP

BEPLANTINGEN

- aanleg houtwal
soorten: n.t.b.
- solitaire boom

TERREININRICHTING

- handhaven raster
- handhaven poort

INRICHTING OVERIG

- route onderhoudspad, breedte 5 m

PROFIELEN

- huidige maaiveld
- toekomstig maaiveld
na dempen/ ontgraven
- kadastrale grens