


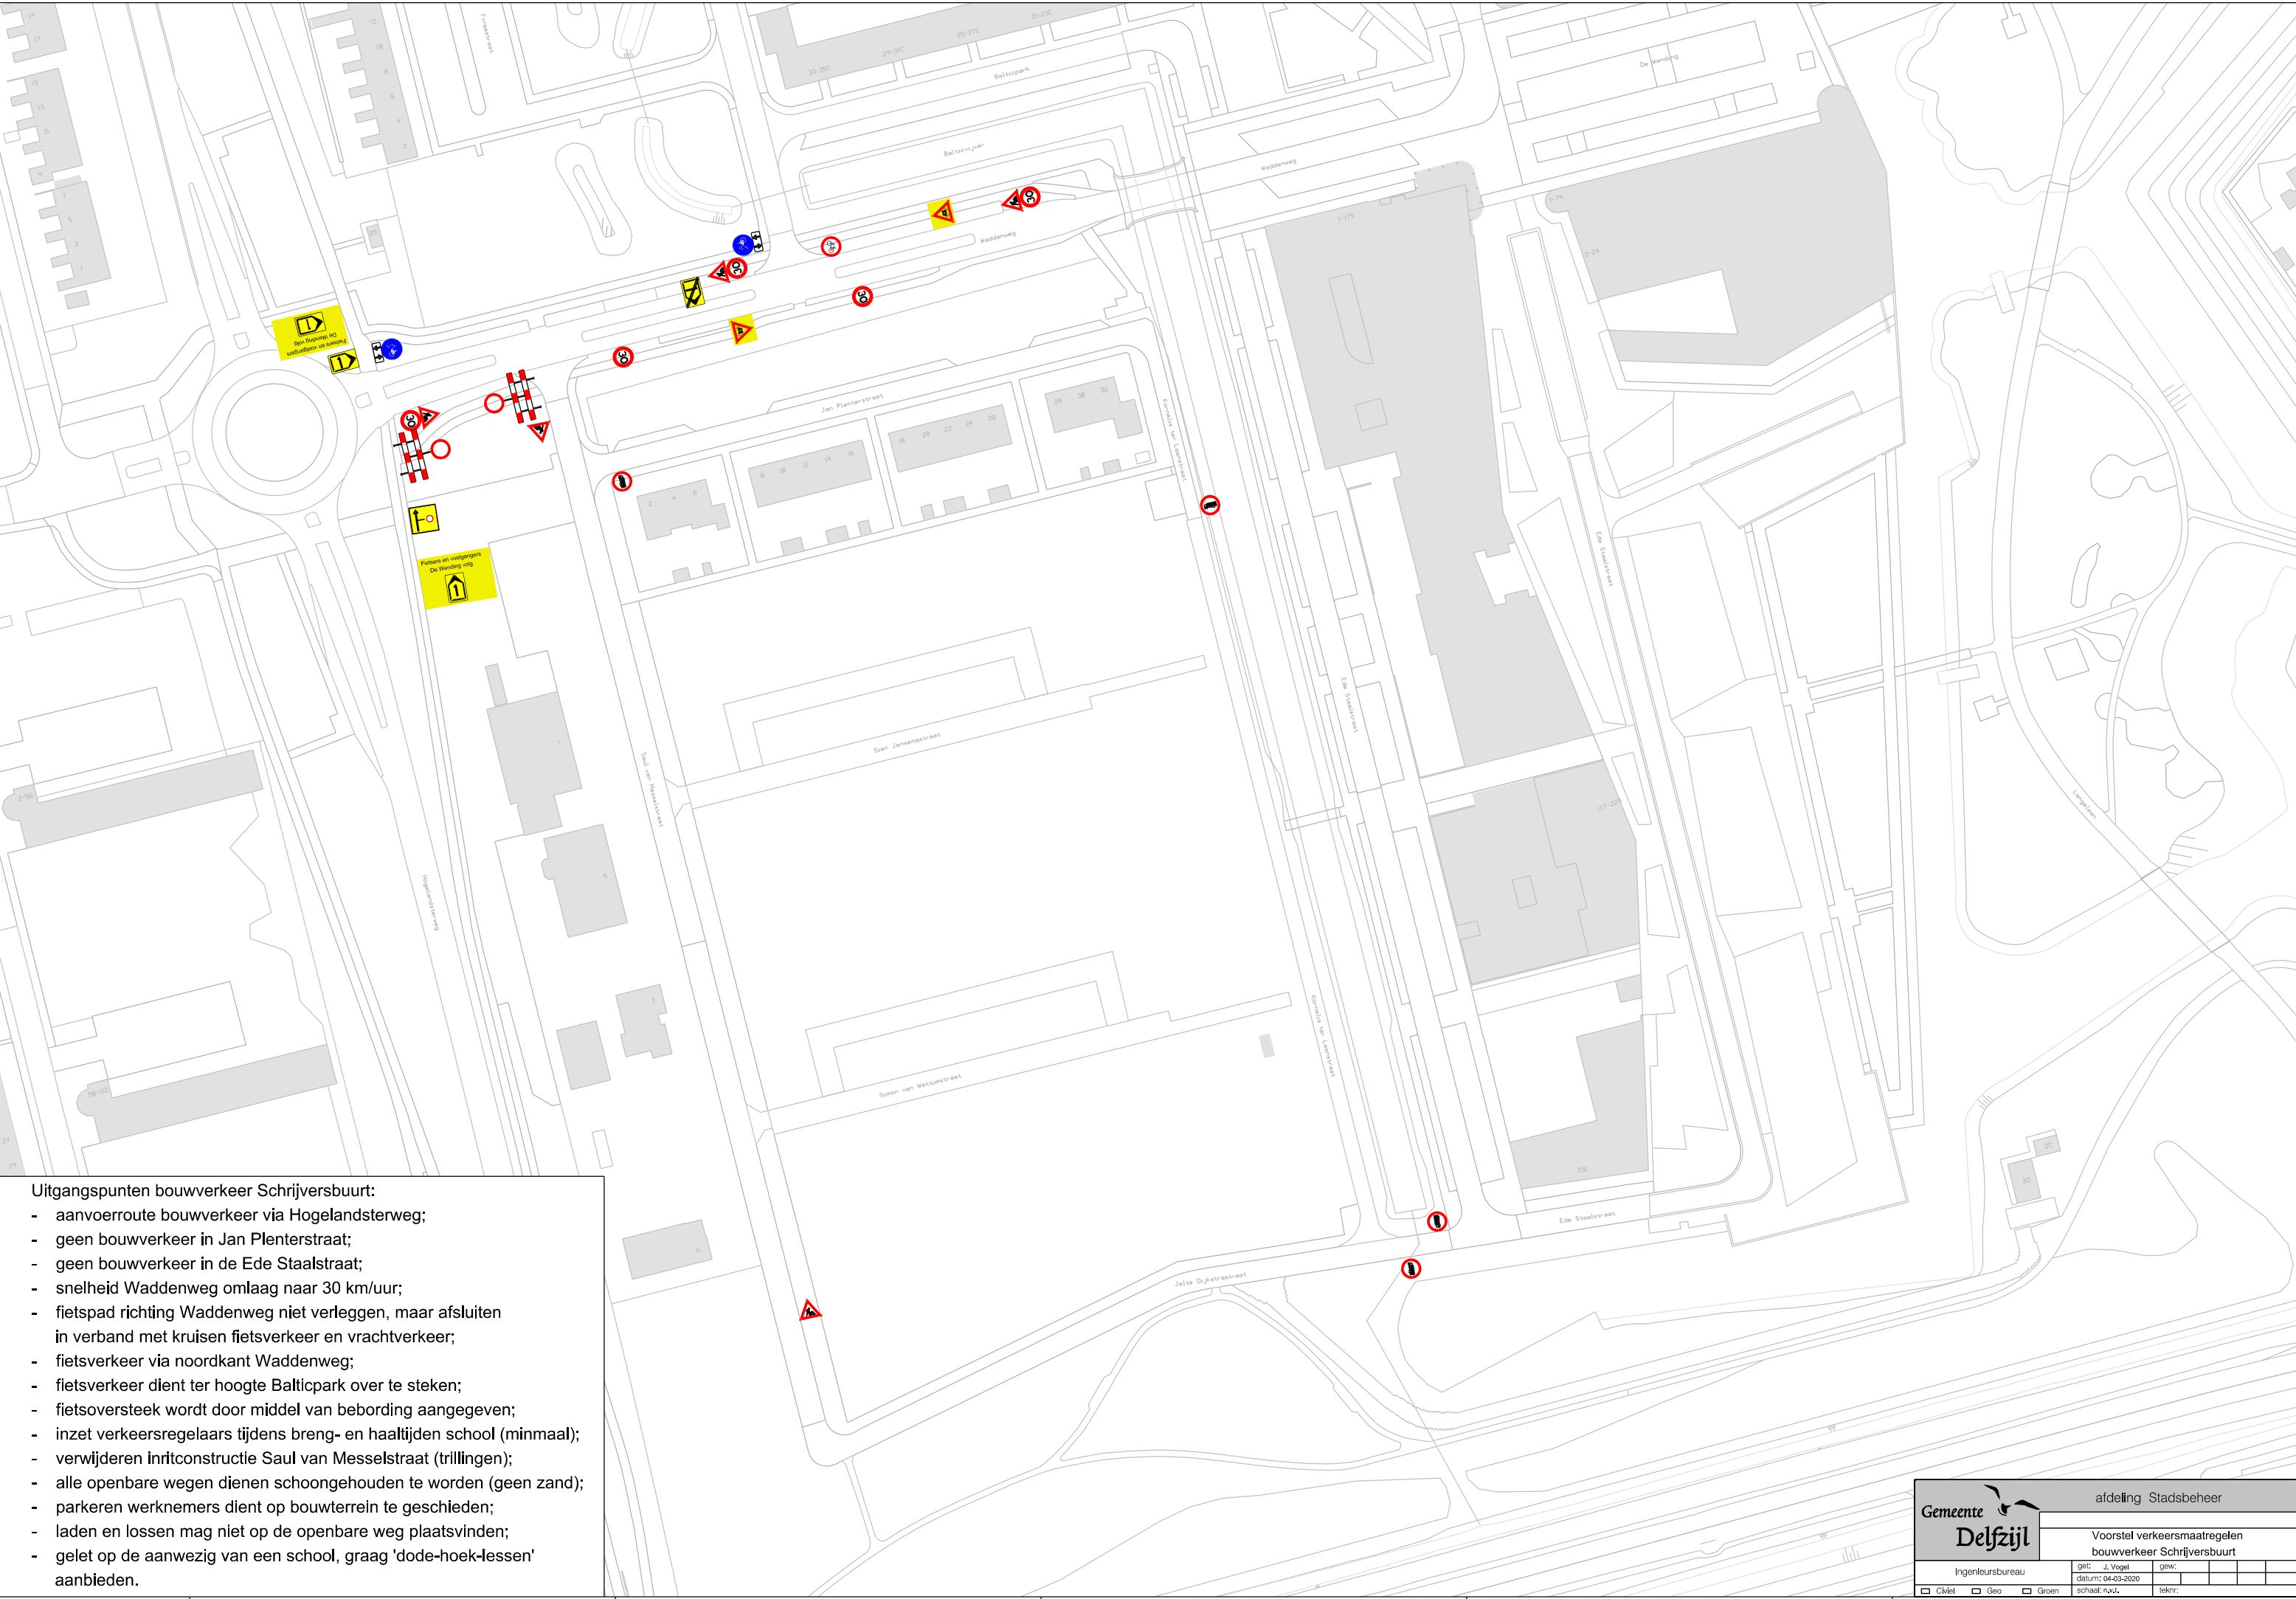

- Uitgangspunten bouwverkeer Schrijversbuurt:**
- aanvoerroute bouwverkeer via Hogelandsterweg;
 - geen bouwverkeer in Jan Plenterstraat;
 - geen bouwverkeer in de Ede Staalstraat;
 - snelheid Waddenweg omlaag naar 30 km/uur;
 - fietspad richting Waddenweg niet verleggen, maar afsluiten in verband met kruisen fietsverkeer en vrachtverkeer;
 - fietsverkeer via noordkant Waddenweg;
 - fietsverkeer dient ter hoogte Balticpark over te steken;
 - fietsoversteek wordt door middel van bebording aangegeven;
 - inzet verkeersregelaars tijdens breng- en haaltijden school (minmaal);
 - verwijderen inritconstructie Saul van Messelstraat (trillingen);
 - alle openbare wegen dienen schoongehouden te worden (geen zand);
 - parkeren werknemers dient op bouwterrein te geschieden;
 - laden en lossen mag niet op de openbare weg plaatsvinden;
 - gelet op de aanwezig van een school, graag 'dode-hoek-lessen' aanbieden.

Gemeente Delfzijl		afdeling Stadsbeheer					
		Voorstel verkeersmaatregelen bouwverkeer Schrijversbuurt					
Ingenieursbureau		gfr: J. Vogel	gew:				
datum: 04-03-2020		schakel: nu.v.	tekst:				
☐ Civiel	☐ Geo	☐ Groen					