


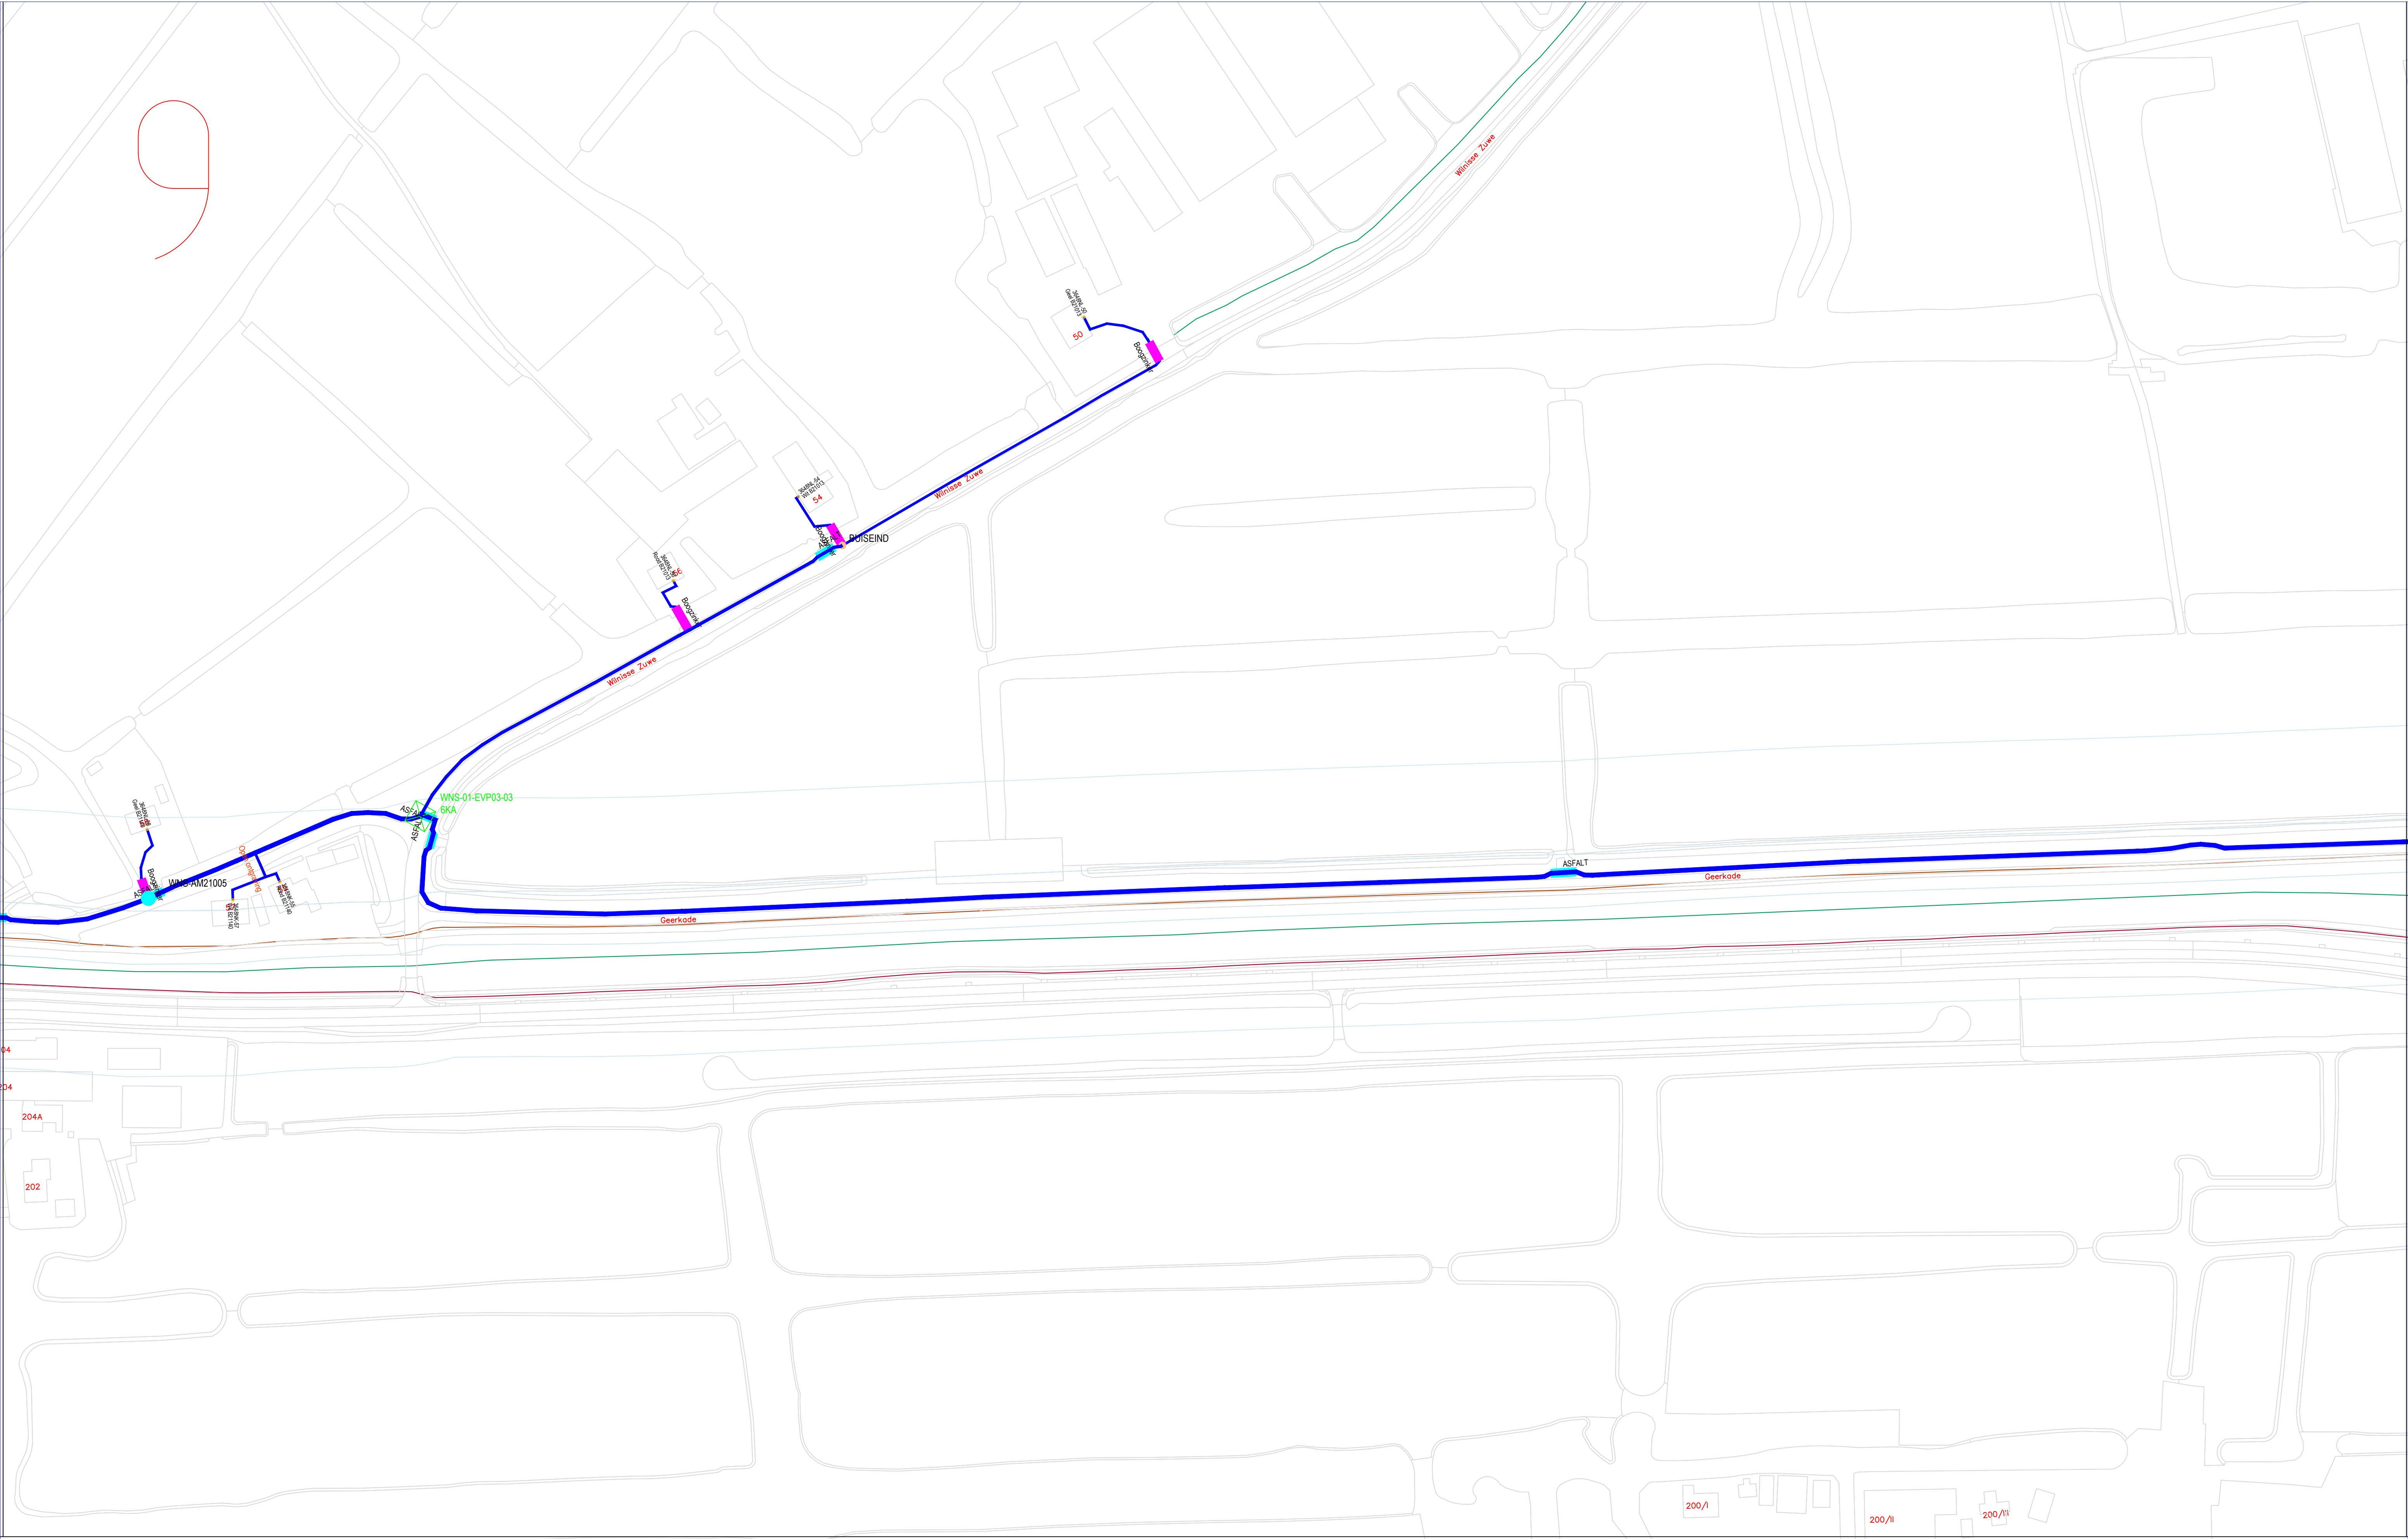

Legenda

Tracé

Gestuurde boring

Persing

Boogzinker

Asfalt zagen

EVP

Datum		Par. Nr. Wijziging		ONDERWERP : FHH Groene Hart Gebied WNS-01 Vergunningstekening Amstel Gooi en Vecht		Schaal: 1:1000 Get: A.Franken Gez: V.van Giersbergen Overname zonder schriftelijke toestemming niet geoorloofd Auteursrechten voorbehouden.		Datum: 07-11-2019 TEK.NR.: Formaat: A1		PROJECTNR.: COP.00578.01.05 BLAD 9 File:	
				bambam infraBAM Infra Telecom bv		ZWAMMERDAM		MOLENSTRAAT 60		TEL: (0172)632121 FAX: (0172)632122	