


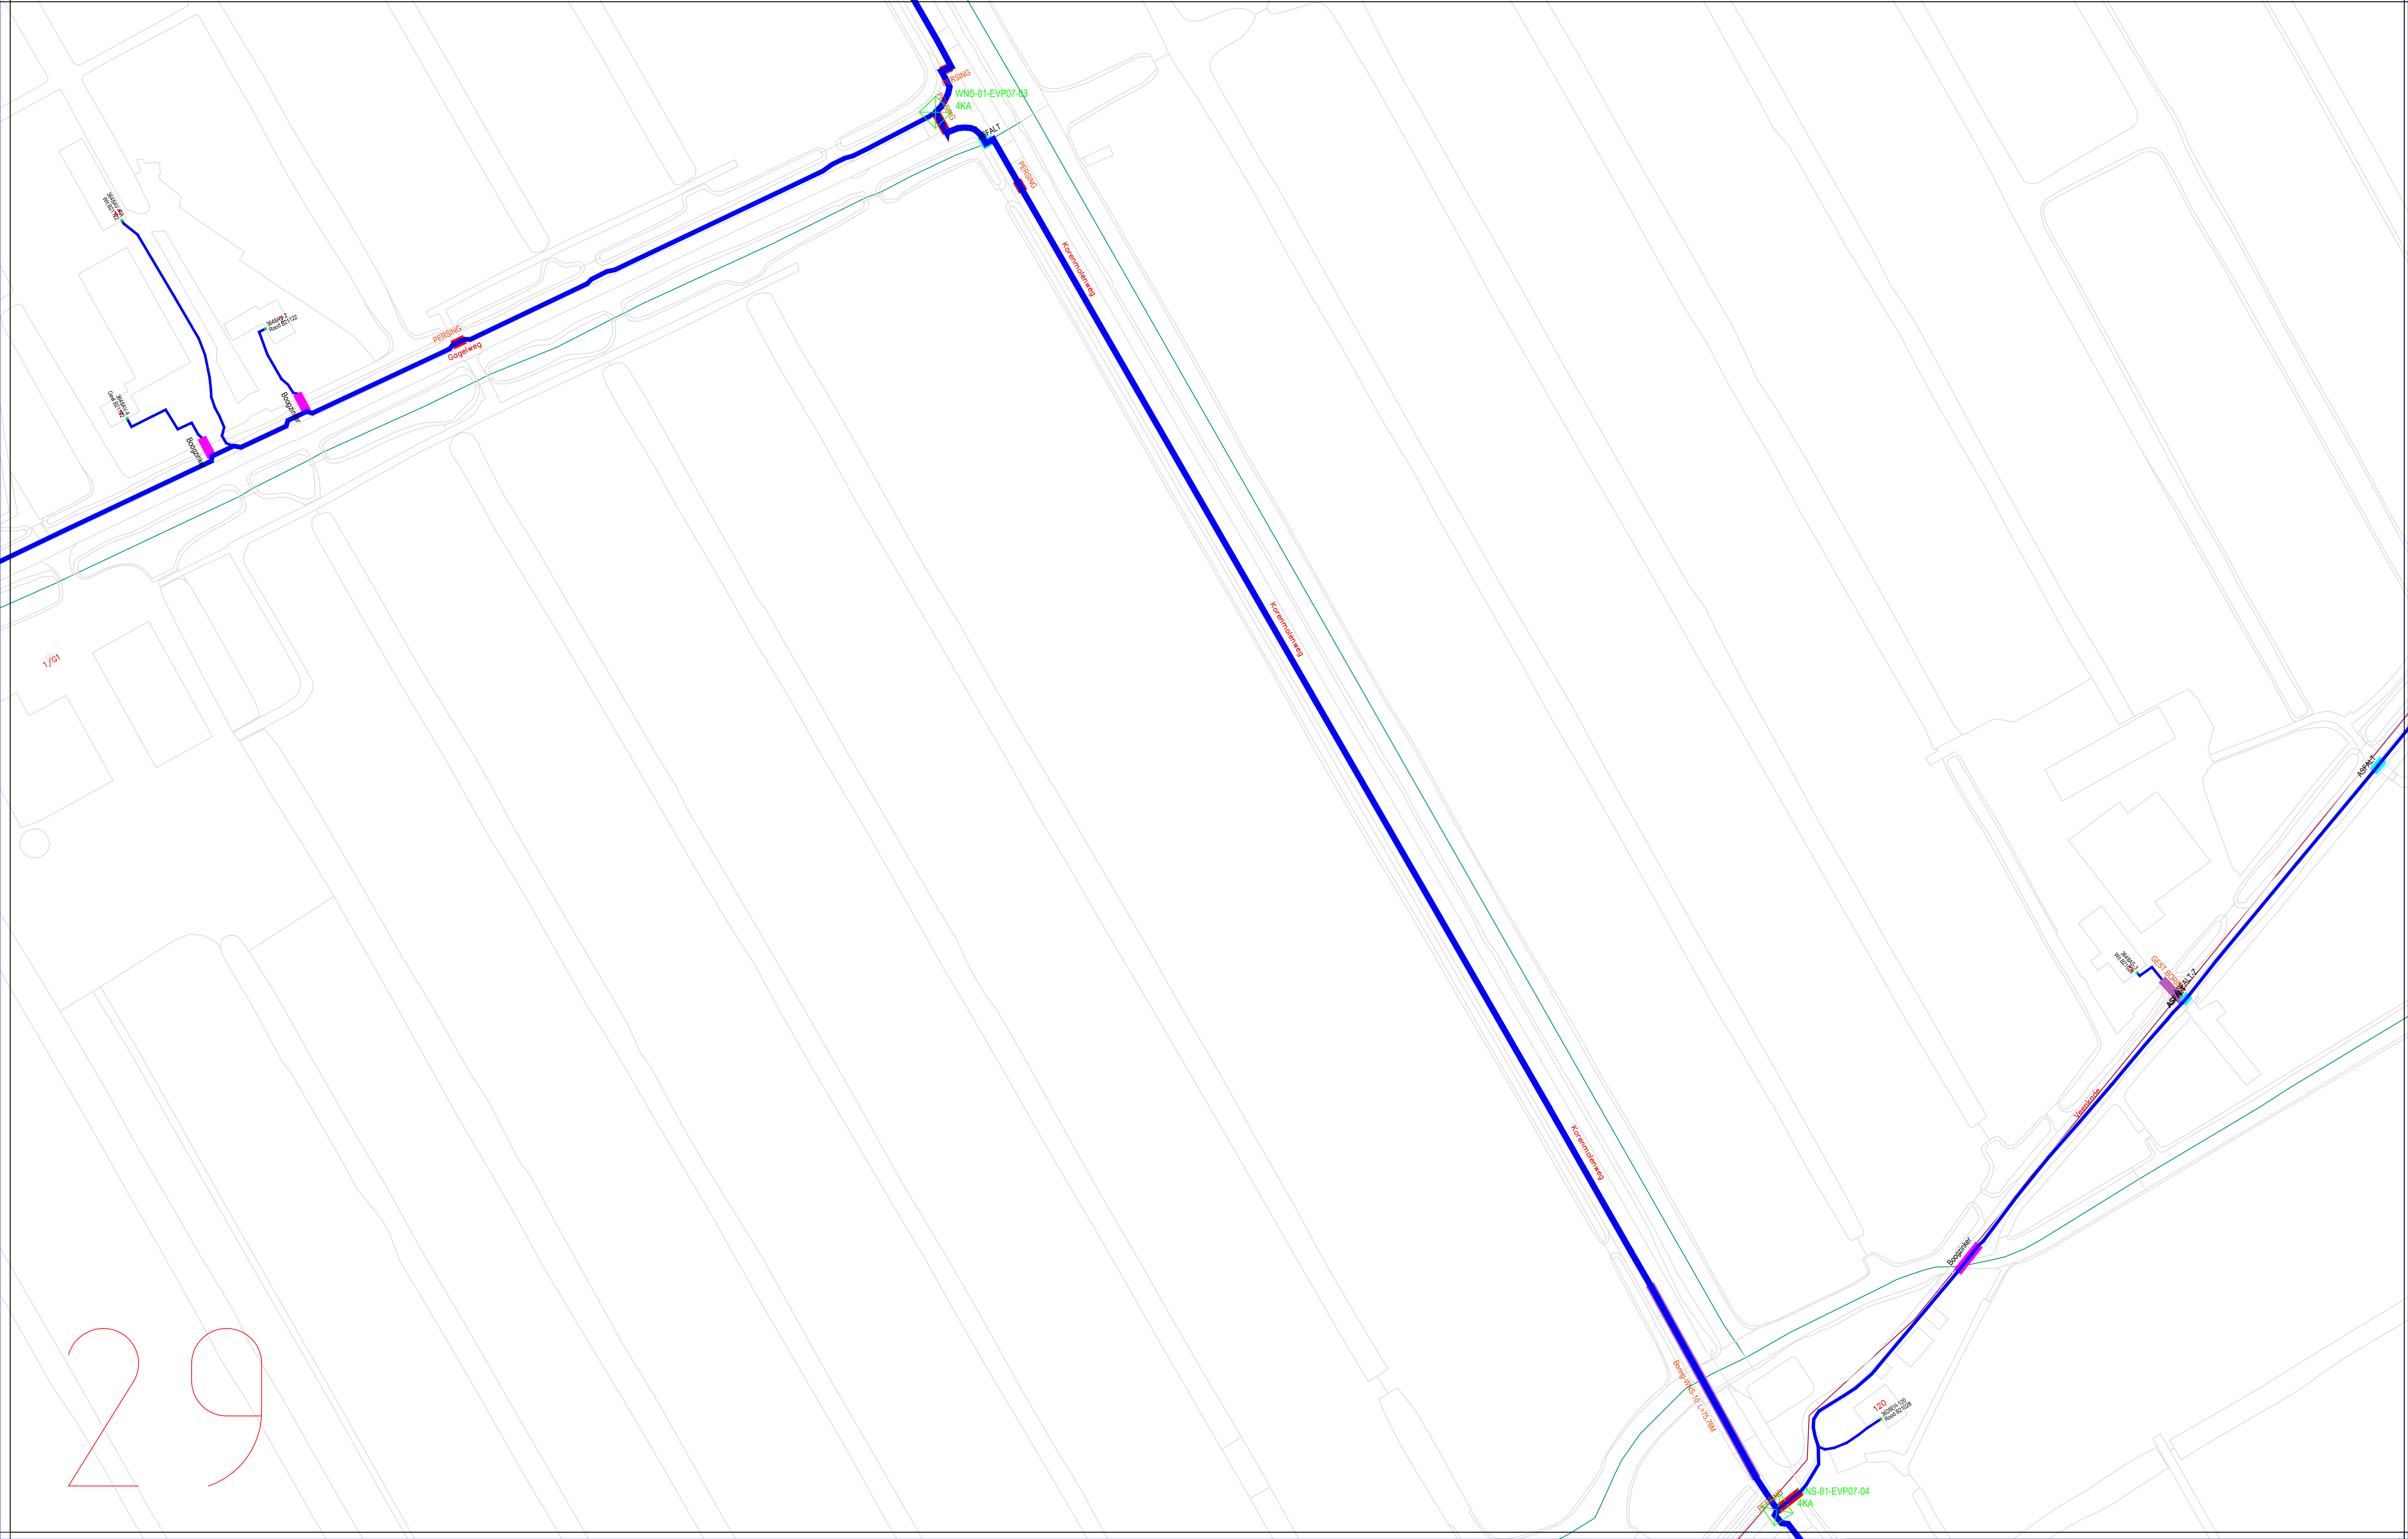

29

Legenda

Tracé

Gestuurde boring

Persing

Boogzinker

Asfalt zagen

EVP

Onderwerp : FHH Groene Hart Gebied WNS-01 Vergunningstekening Amstel Gooi en Vecht		Schaal: 1:1000 Get: A.Franken Gez: V.van Giersbergen Overname zonder schriftelijke toestemming niet geoorloofd Auteursrechten voorbehouden.	Datum: 07-11-2019 TEK.NR.: 07-11-2019 Formaat: A1 File:	PROJECTNR.: COP.00578.01.05 BLAD 29
Datum Par. Nr. Wijziging		 bam infra BAM Infra Telecom bv ZWAMMERDAM MOLENSTRAAT 60 TEL: (0172)632121 FAX: (0172)632122		