


36

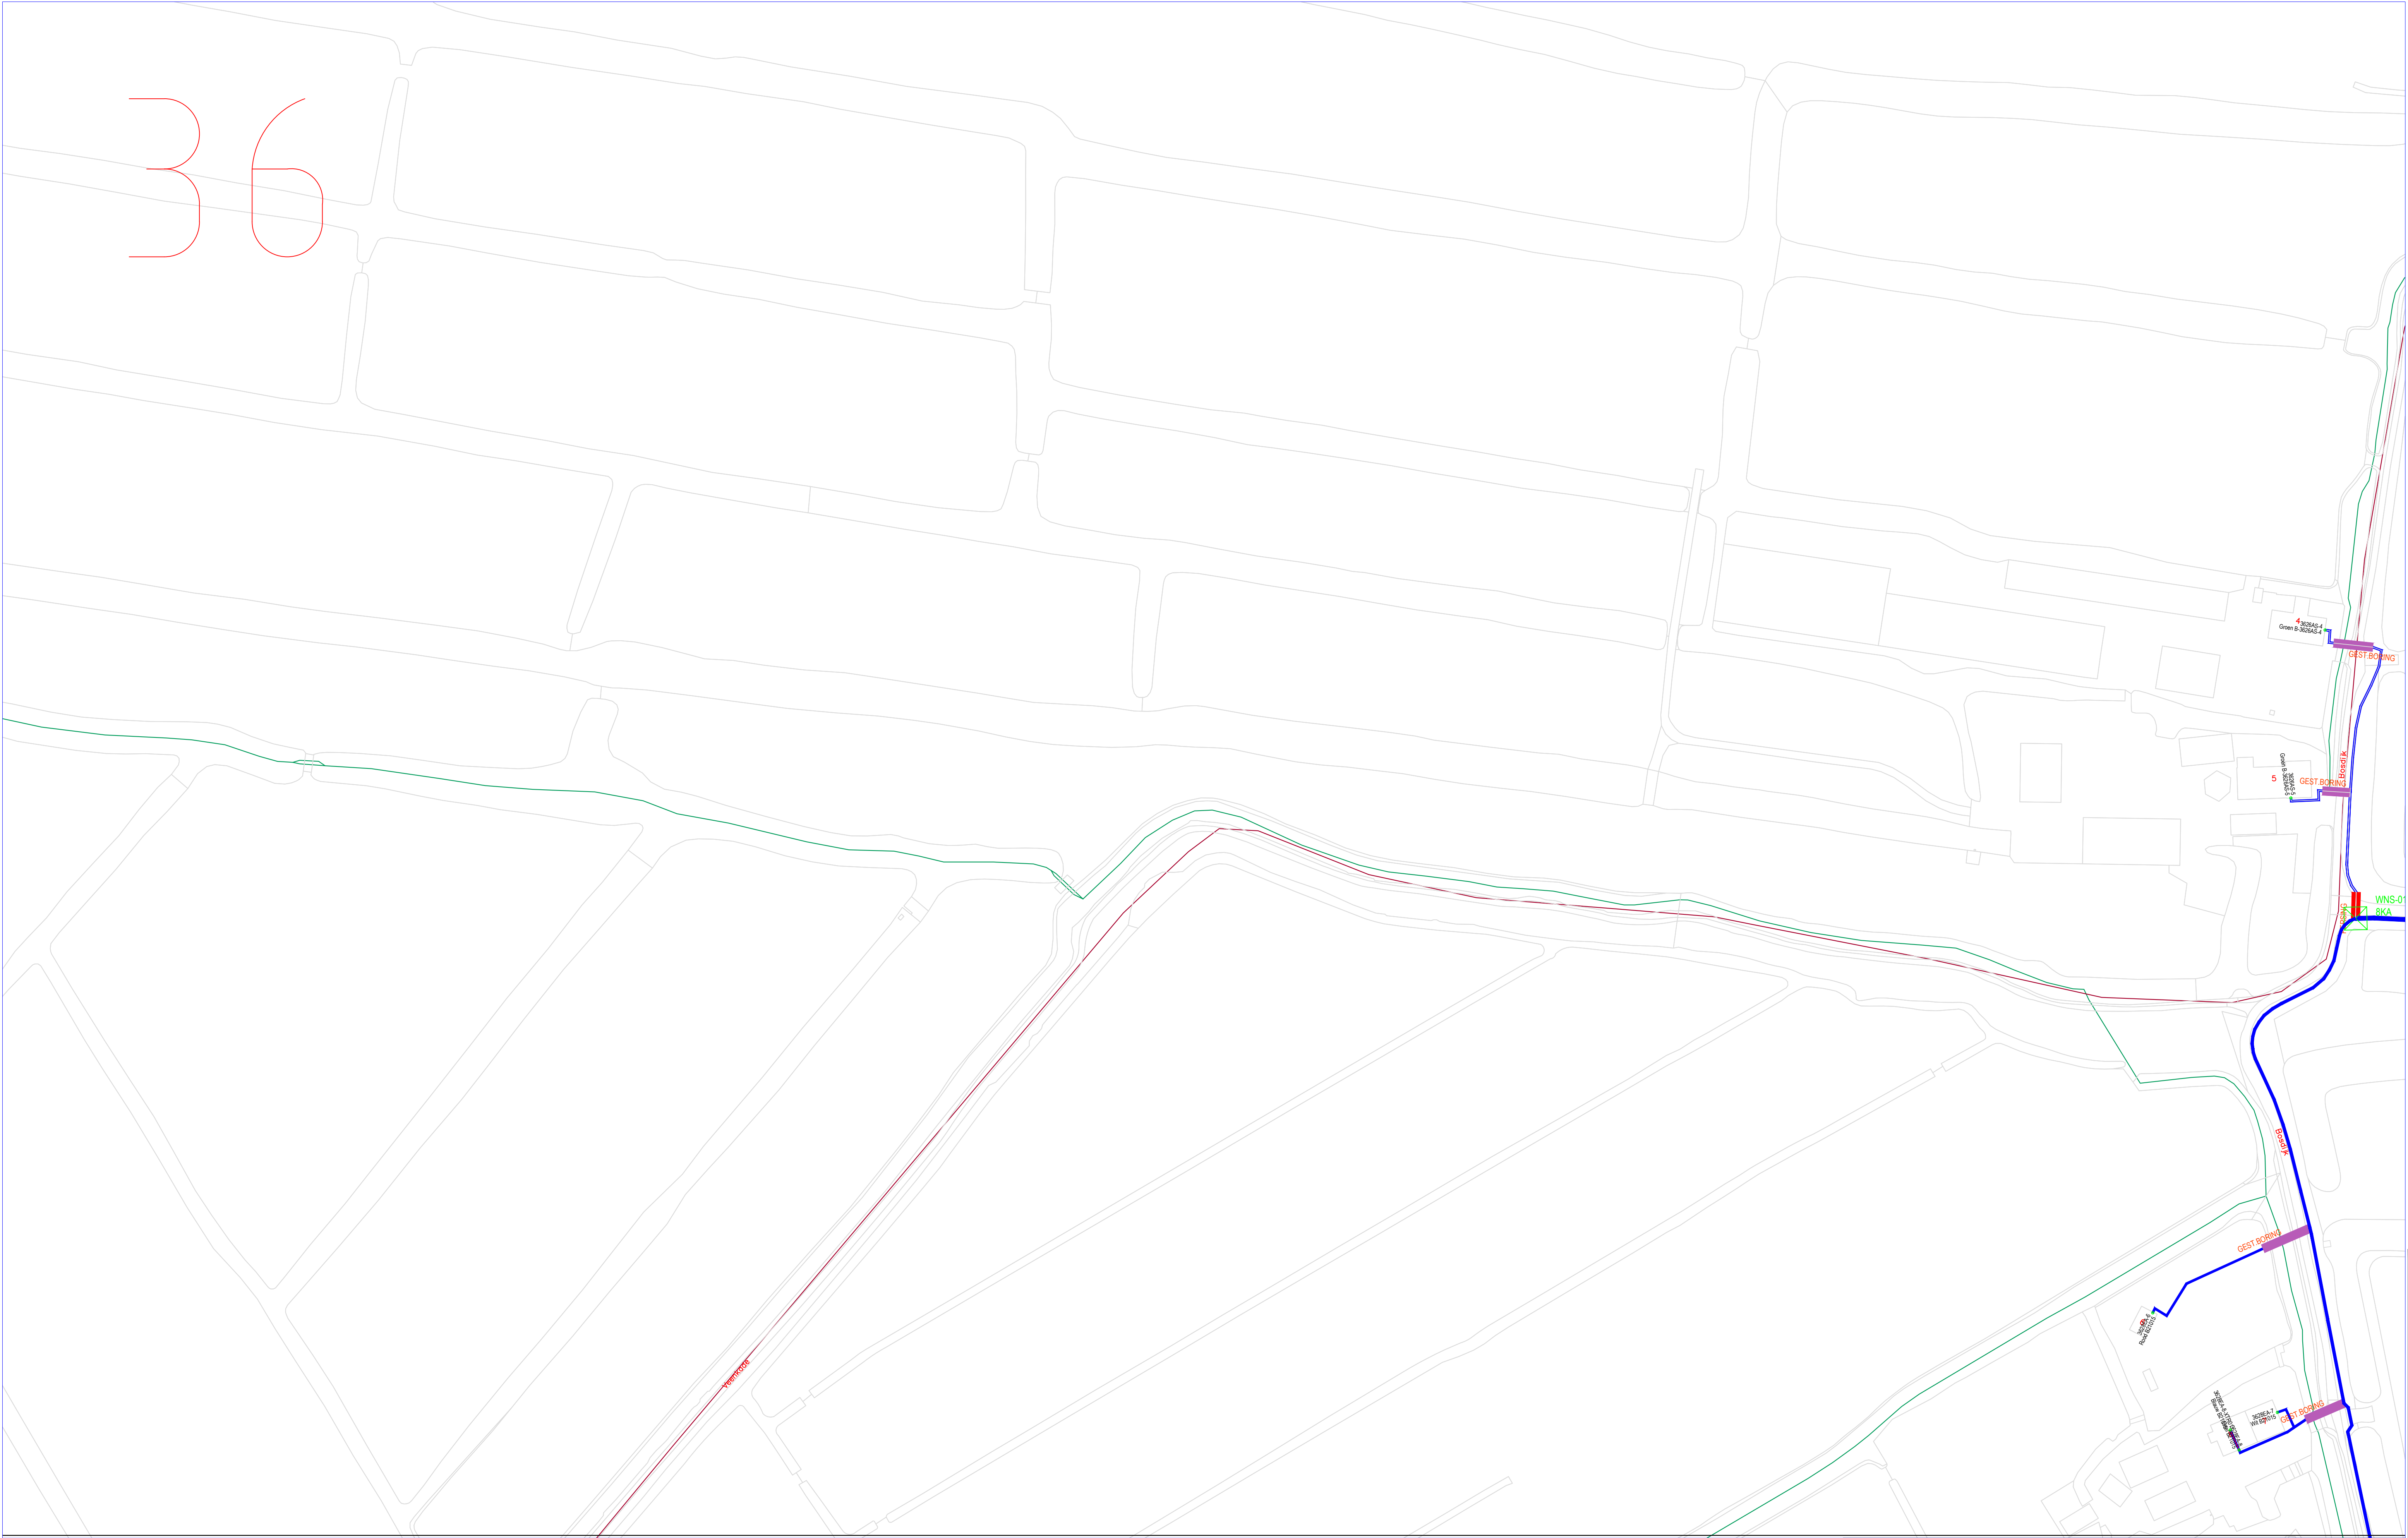

Legenda

Tracé

Gestuurd boring

Persing

Boogzinker

Asfalt zagen

EVP

Onderwerp : FHH Groene Hart Gebied WNS-01 Vergunningstekening Amstel Gooi en Vecht		Schaal: 1:1000 Get: A. Franken Gez: V. van Giersbergen Overname zonder schriftelijke toestemming niet geoorloofd Auteursrechten voorbehouden.	Datum: 07-11-2019 Formaat: A1	Projectnr: COP.00578.01.05 Tek.Nr.: File:
Datum: Par: Nr: Wijziging		bam infra BAM Infra Telecom bv Zwammerdam Molenstraat 60 Tel: (0172)632121 Fax: (0172)632122		