


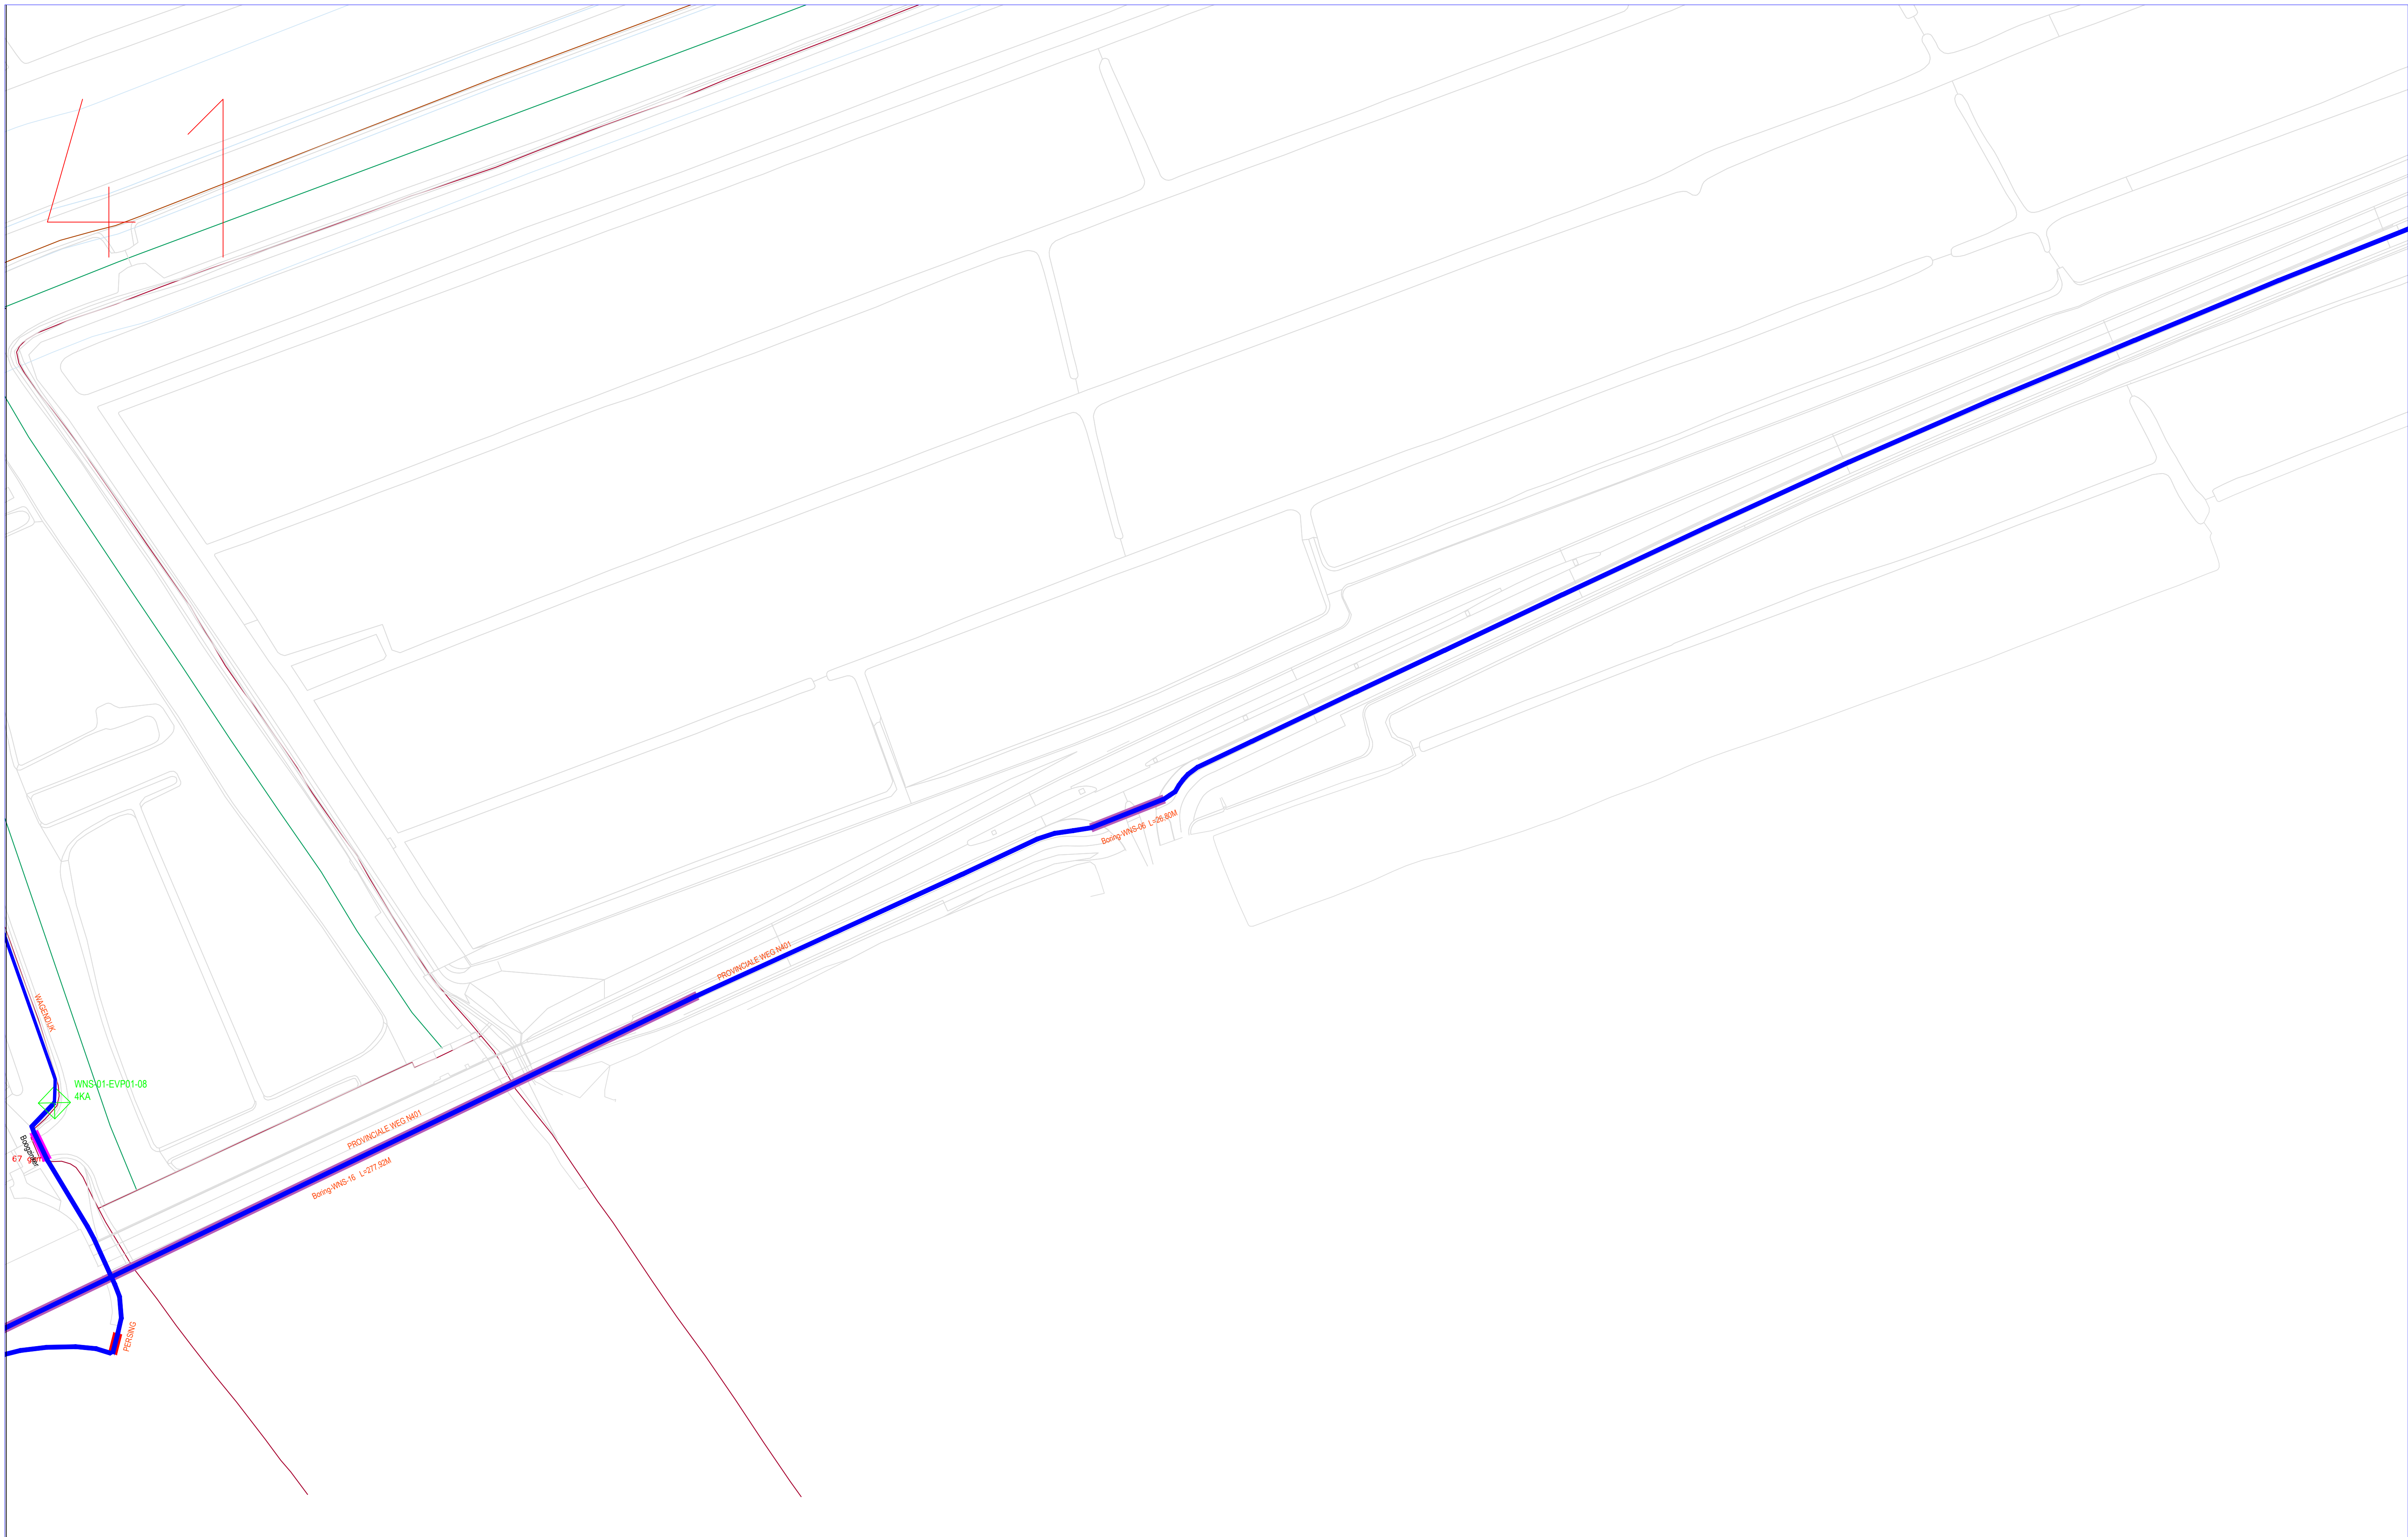

Legenda

-  Tracé
- Gestuurde boring
- Persing
- Boogzinker
- Asfalt zagen

 EVP

			Onderwerp	Schaal: 1:1000	Datum:	PROJECTNR.
		Nr./wijziging	FtH Groene Hart Gebied WNS-01 Vernieuwingstekening Amstel Gooi en Vecht	Gef.: A.Franken	07-11-1998	COP.00578.0105
		Pan./revisie		Gez.: v. van Giersbergen	07-11-1998	TEK.NR.
		Datum		Overname zonder schriftelijke toestemming niet geoorloofd! Auteursrechten voorbehouden.	Formaat: A1	B L A D 4 1
					ZWAMMERDAM	MOLENSTRAAT 60
					TEL.(0)712632121 FAX. (0)712632122	