


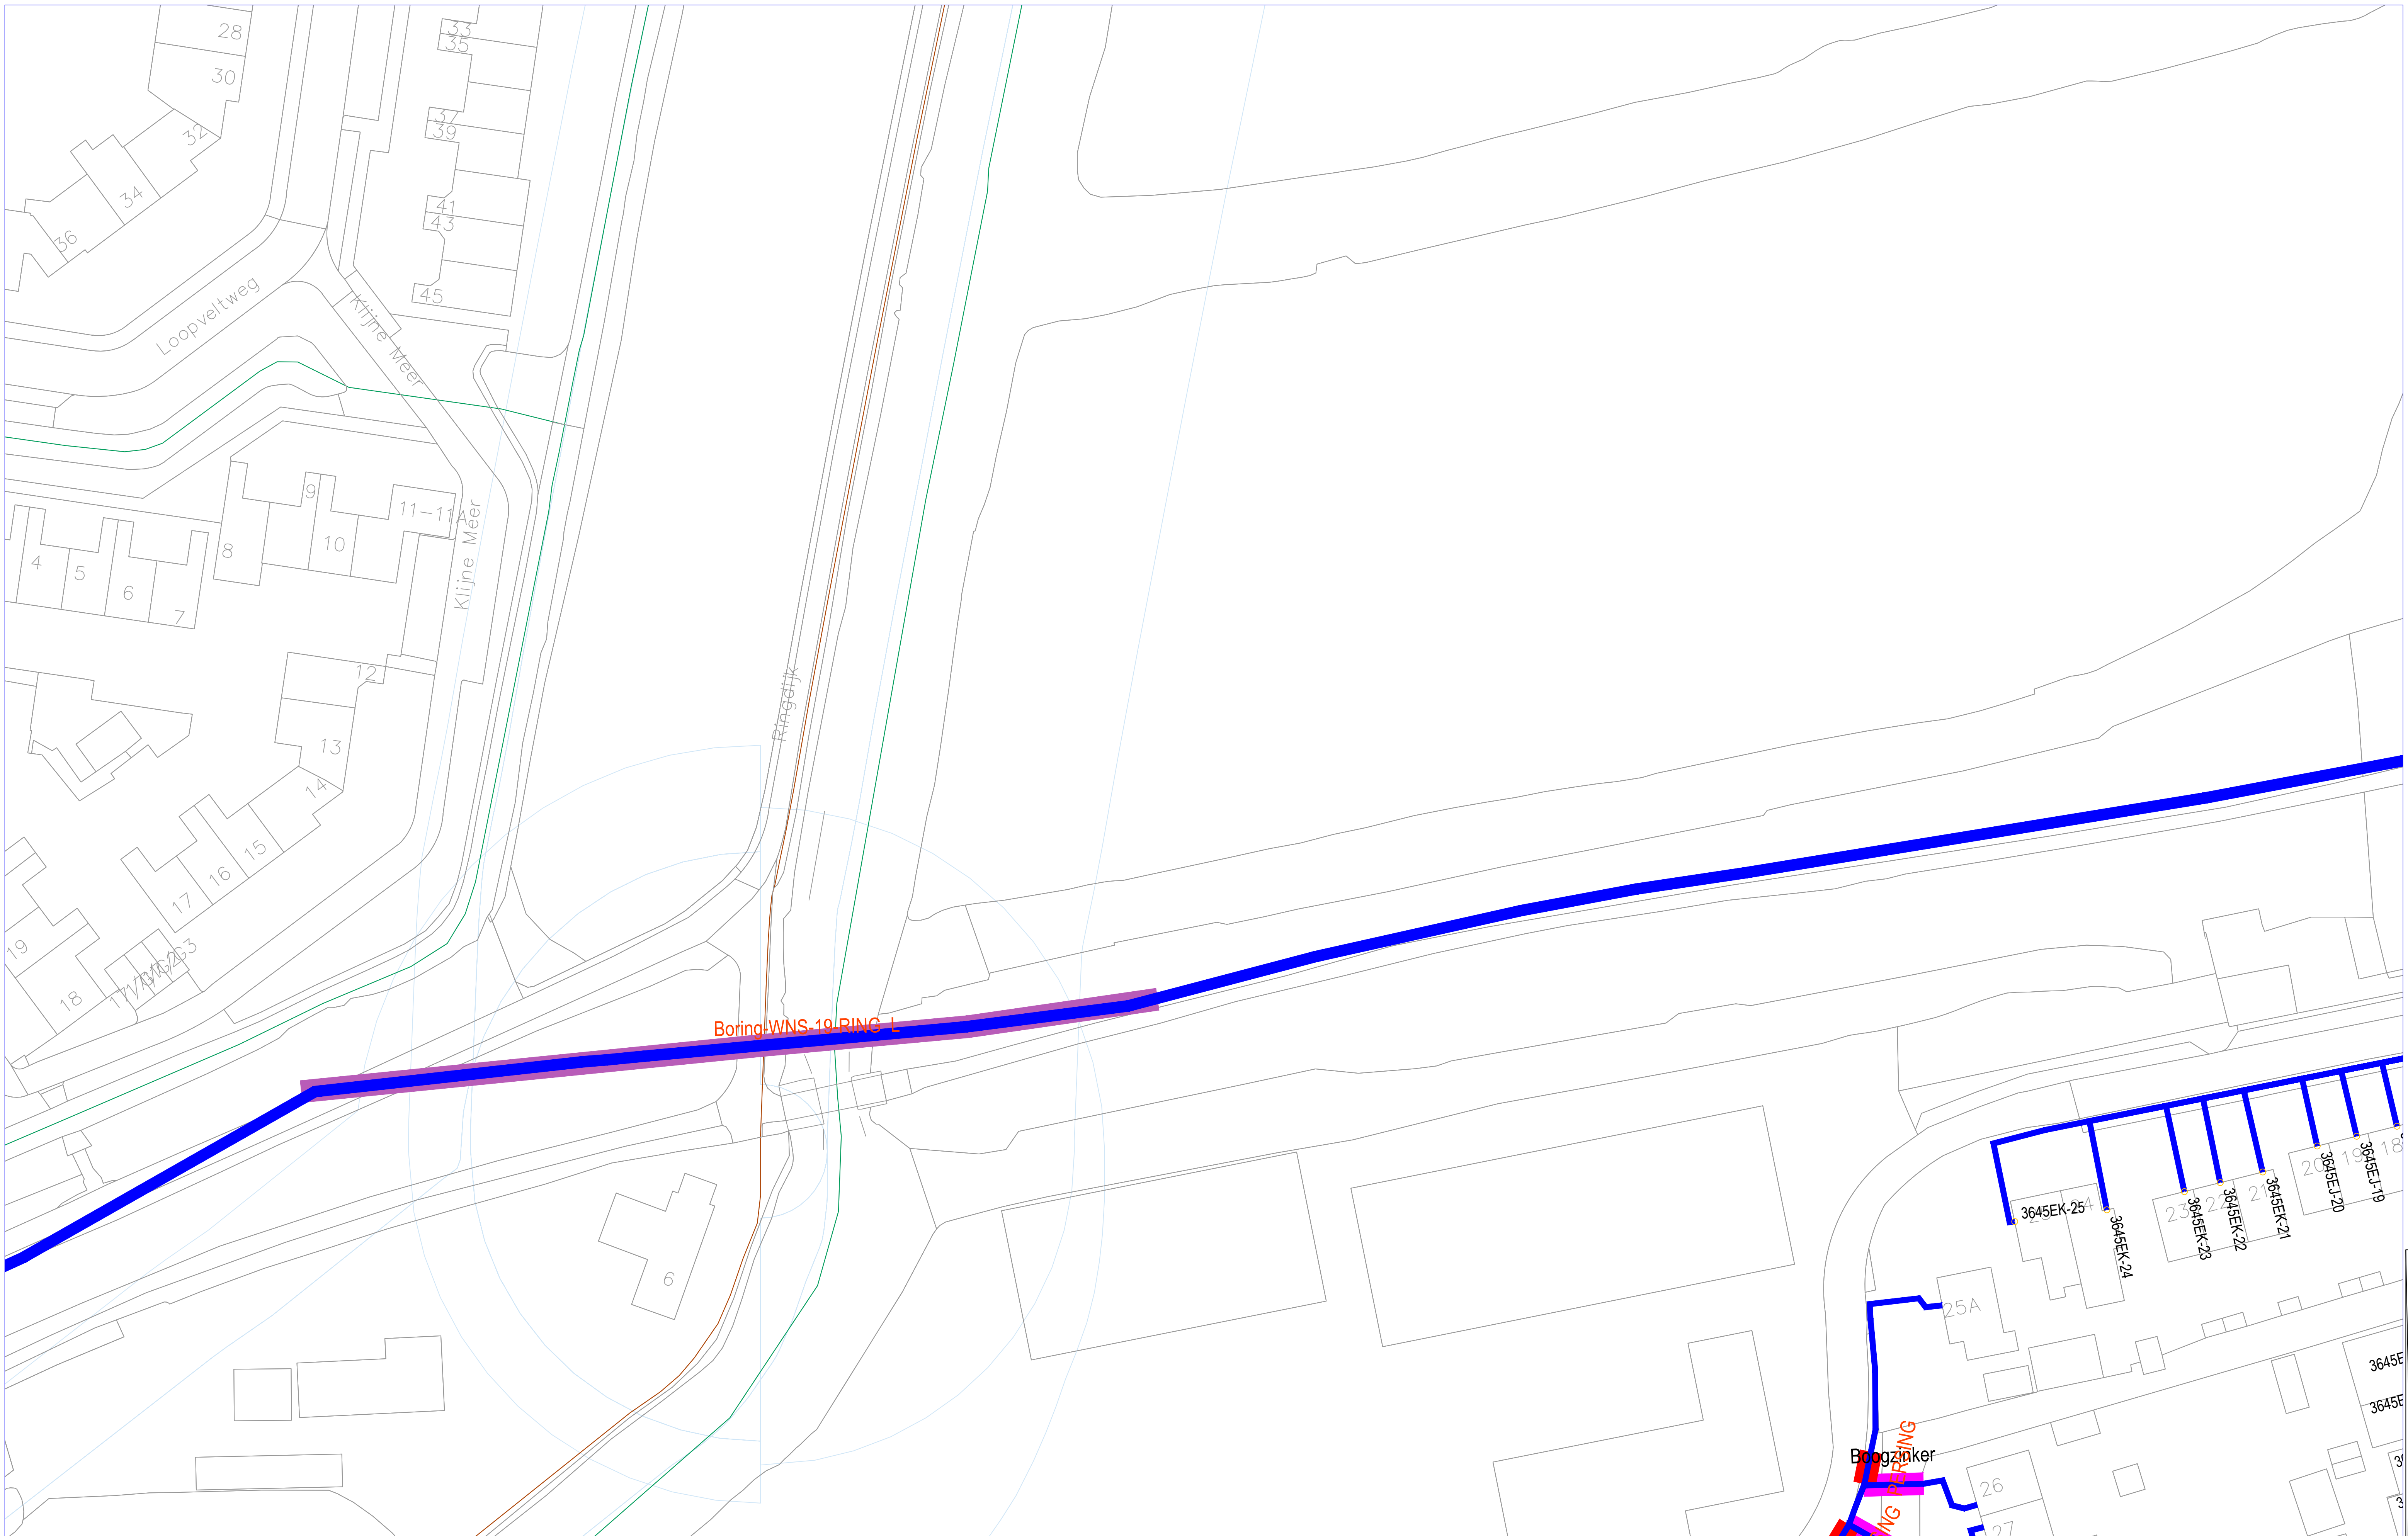

Legenda

- Tracé
- Gestuurde boring
- Persing
- Boogzinker
- Asfalt zagen

 EVP

					ONDERWERP: FtH Groene Hart Gebied WNS-01 Vergunningstekening Amstel Gooi en Vecht	Schaal: 1:1000 Get.: A.Franken Gez.: V. van Giersbergen Overname zonder schriftelijke toestemming niet geoorloofd. Auteursrechten voorbehouden.	Datum: 07-11-2019 Formaat: A1	PROJECTNR: COP.00578.01.05 TEK.NR.: BLAD 24 File:
				Pan. Nr./pagina			ZWAMMERDAM MOLENSTRAAT 60	
				Datum:			TEL.(0)17(2)632121 FAX. (0)17(2)632122	