
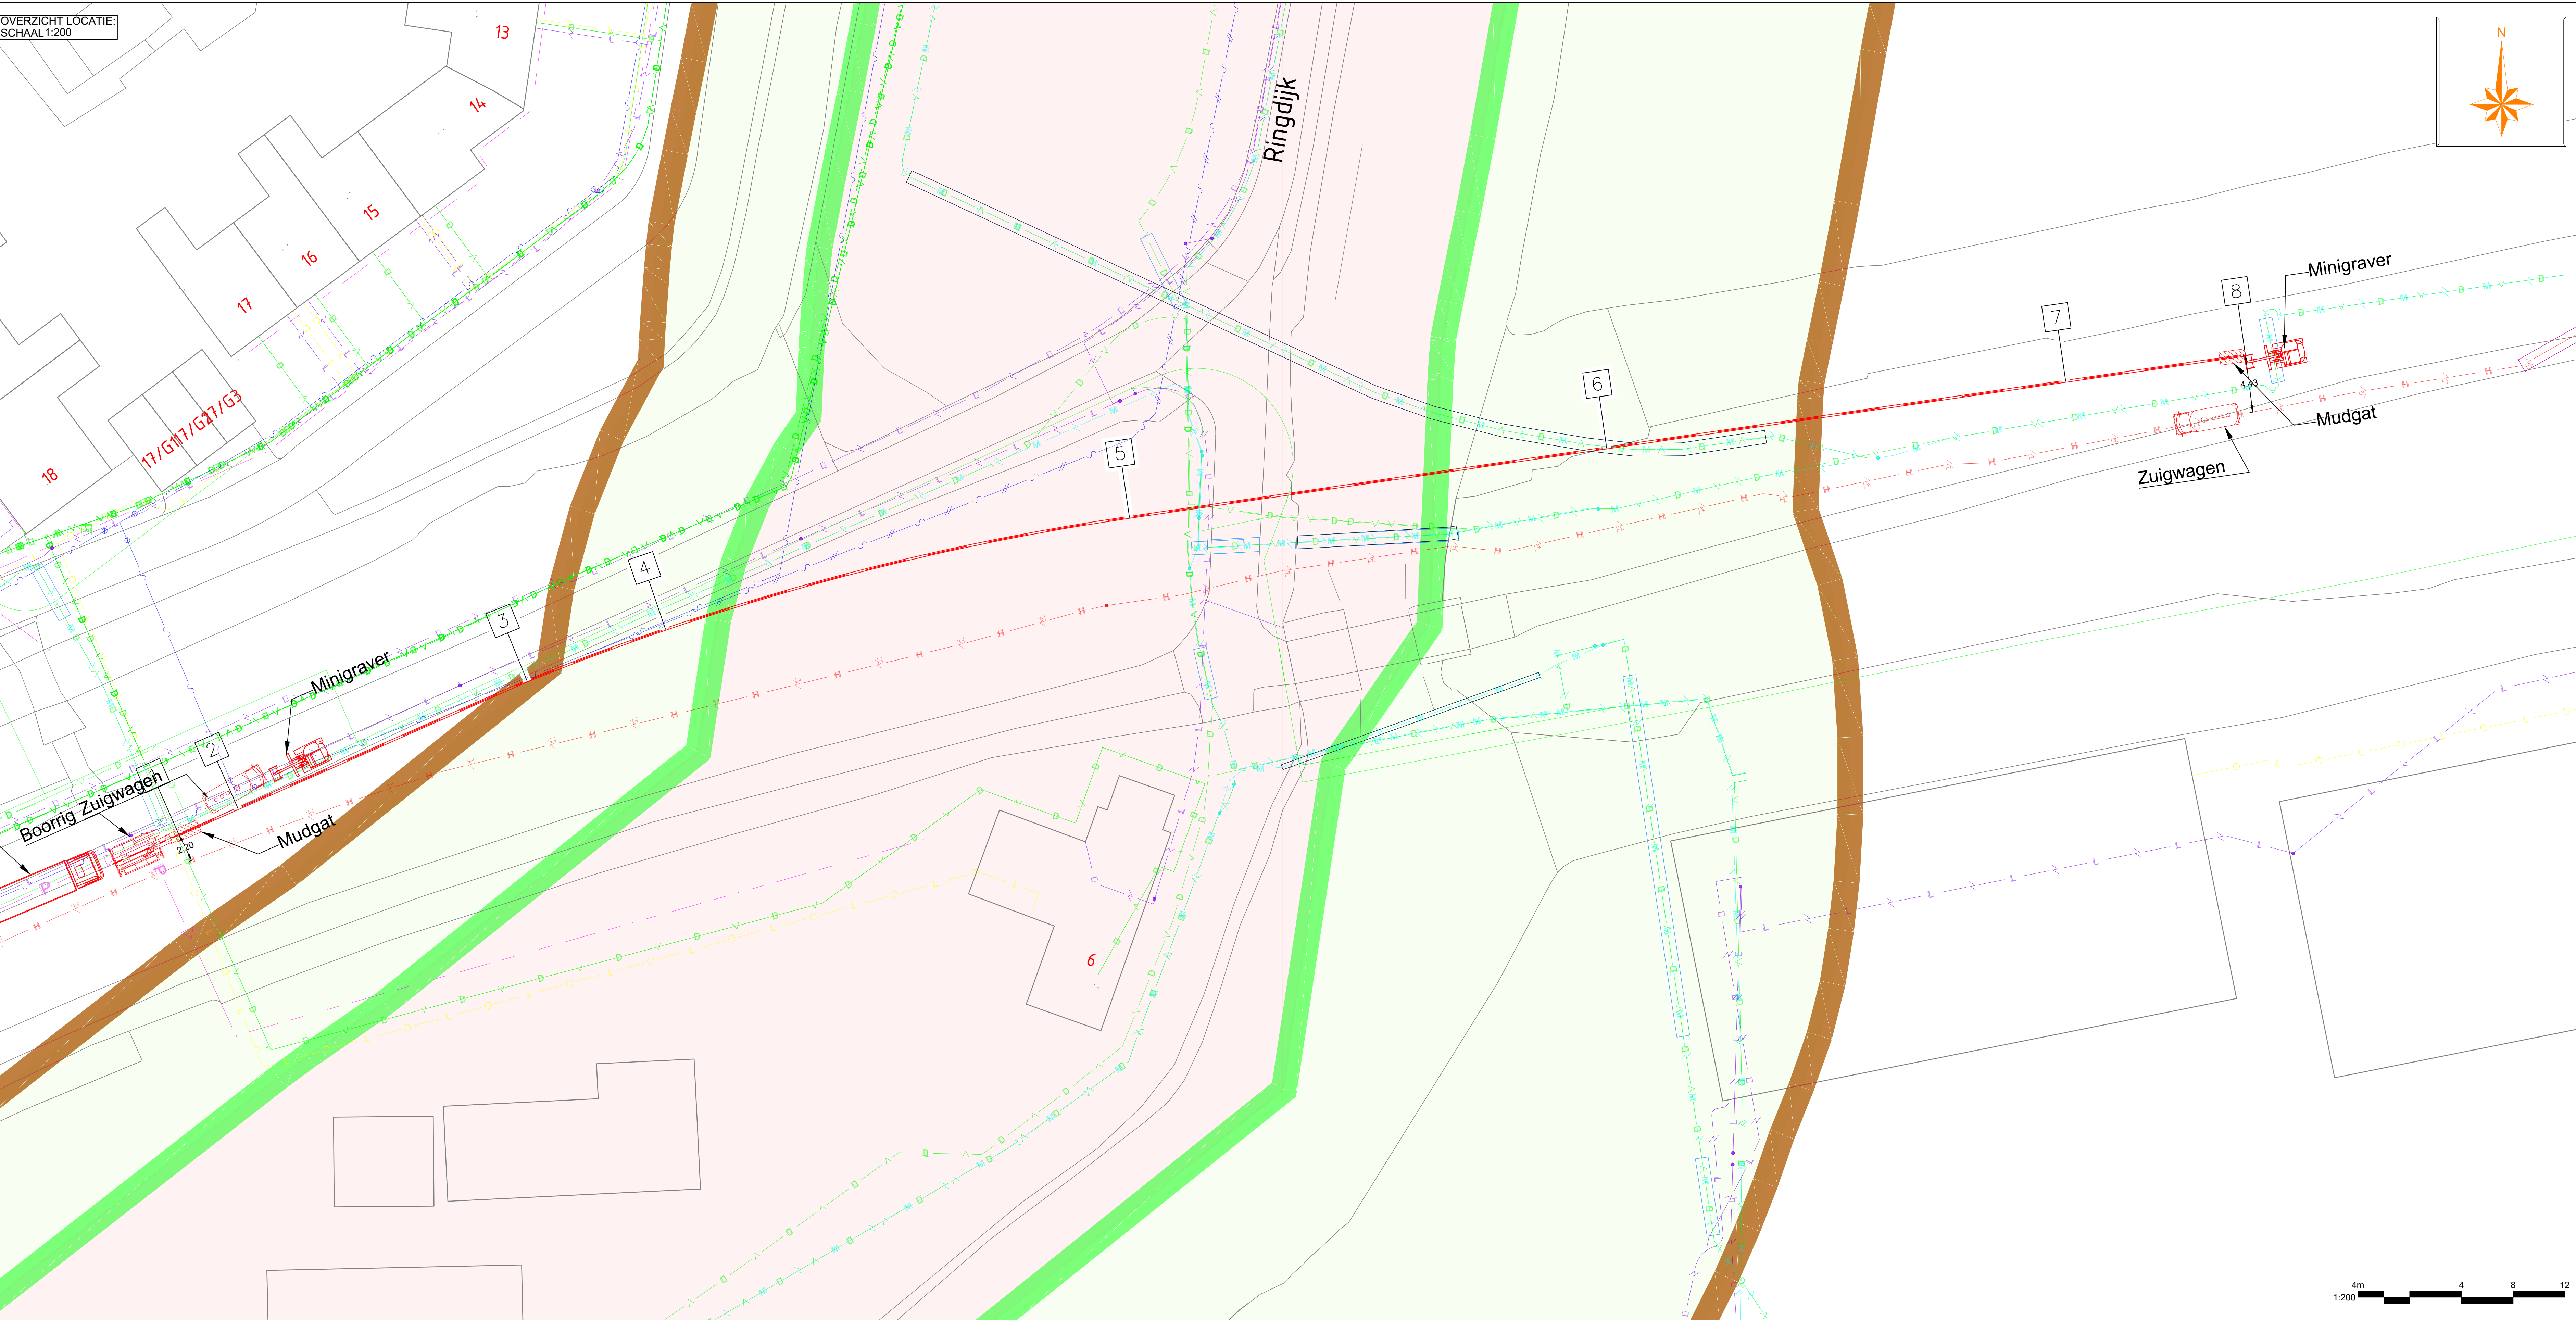


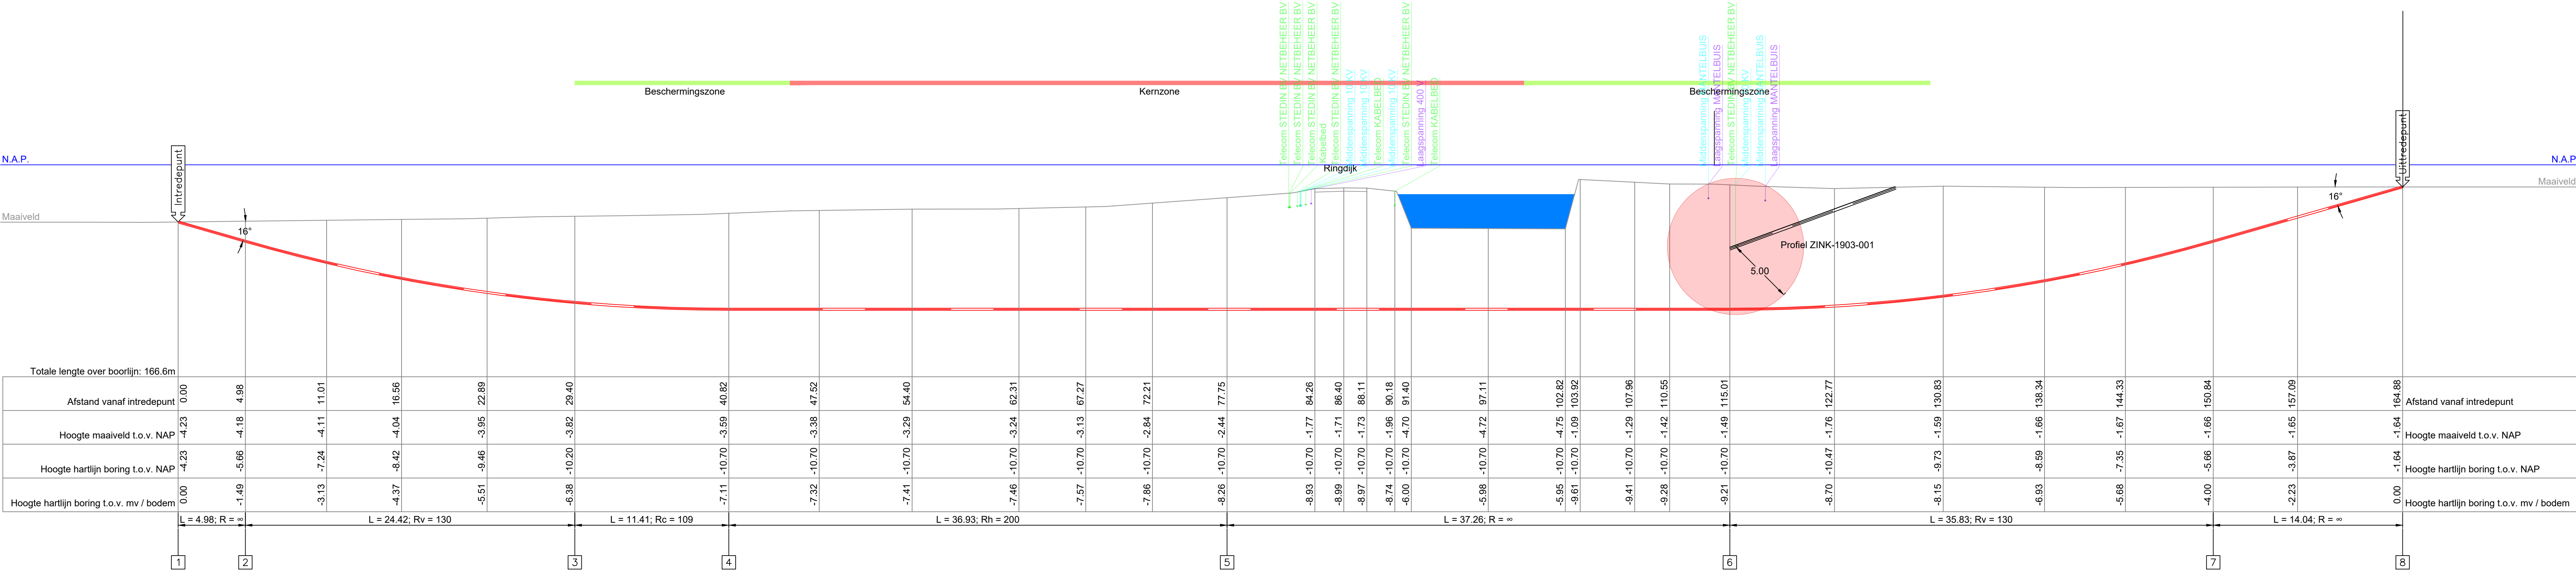

COORDINATENLIJST				
		X	Y	Z(NAP)
1	Intrede	123550.98	468998.82	-4.23
2	Begin Verticale Bocht	123555.54	468900.84	-5.66
3	Begin Horizontale Bocht	123577.88	468910.70	-10.20
4	Einde Verticale Bocht	123588.57	468914.70	-10.70
5	Einde Horizontale Bocht	123624.42	468923.34	-10.70
6	Begin Verticale Bocht	123661.30	468928.70	-10.70
7	Einde Verticale Bocht	123696.76	468933.85	-5.66
8	Uitrede	123710.65	468935.87	-1.64

DOORSNEDEN:
SCHAAL 1:20

TE BOREN BUIS:
1x Ø110mm PE100 SDR11

Ruimgat Ø150
Intrekken met Drillgrout

• Lengte(s) 166.6 m
• Buisdiameter(s) Ø110 mm
• Verwachte trekkracht N.T.B. kN

KLIC NUMMER: 200008216
ONTVANGST DATUM: 24-01-2020

JUISTE LIGGING VAN KABELS EN LEIDINGEN
DIENT TIJDENS DE UITVOERING BEPAALD TE
WORDEN DOOR MIDDEL VAN PROEFSLEUVEN.

Legenda horizontaal gestuurde boring:
— Horizontaal gestuurde boring
— Horizontaal gestuurde boring / Mantelbuis (bestaand)
— Topografie (bestaand)
— Topografie (nieuw)
— Kantelzone
— Kernzone
— Beschermingszone

Legenda KLIC:
— Laagspanningskabel(s)
— Middenspanningskabel(s)
— Hoogspanningskabel(s)
— Gasleiding(en) lage druk
— Gasleiding(en) hoge druk
— Datatransport
— Waterleiding(en)
— Vrij verval riolering
— Persriool
— Warmte transport
— Gevaarlijke buisleiding(en)

▼ Sondring
● Mechanische boring

Wijz.	Omschrijving	Geskeurd	Geskeurd	Akkoord	Datum
1	Controle	WJ	WJ	WJ	24-01-2020
2	Controle	WJ	WJ	WJ	24-01-2020
3	Controle	WJ	WJ	WJ	24-01-2020
4	Controle	WJ	WJ	WJ	24-01-2020

AKKOORD ENGINEERING	AKKOORD UITVOERING	AKKOORD EINDCONTROLE



Bob den Boer B.V. Sleufsteek Techniek
Postbus 10, 3812 CA, Leiden
0152 611 412, www.bobdenboer.nl

Project: Horizontaal gestuurde boring BAM Infra
Locatie: Ringdijk Plaats: Vinkeveen

Titel: Horizontaal gestuurde boring
1x Ø110mm PE100 SDR11

Ontworpen: Overzicht en dwarsprofiel
Opdrachtgever: Bob den Boer B.V. Sleufsteek Techniek
Tekenaar: WH
Bouwer: Bob
Datum: 06-02-2020
Aantal: 1
Diverse: AO
Tekening: 2162-0120-01

Status: CONCEPT

