
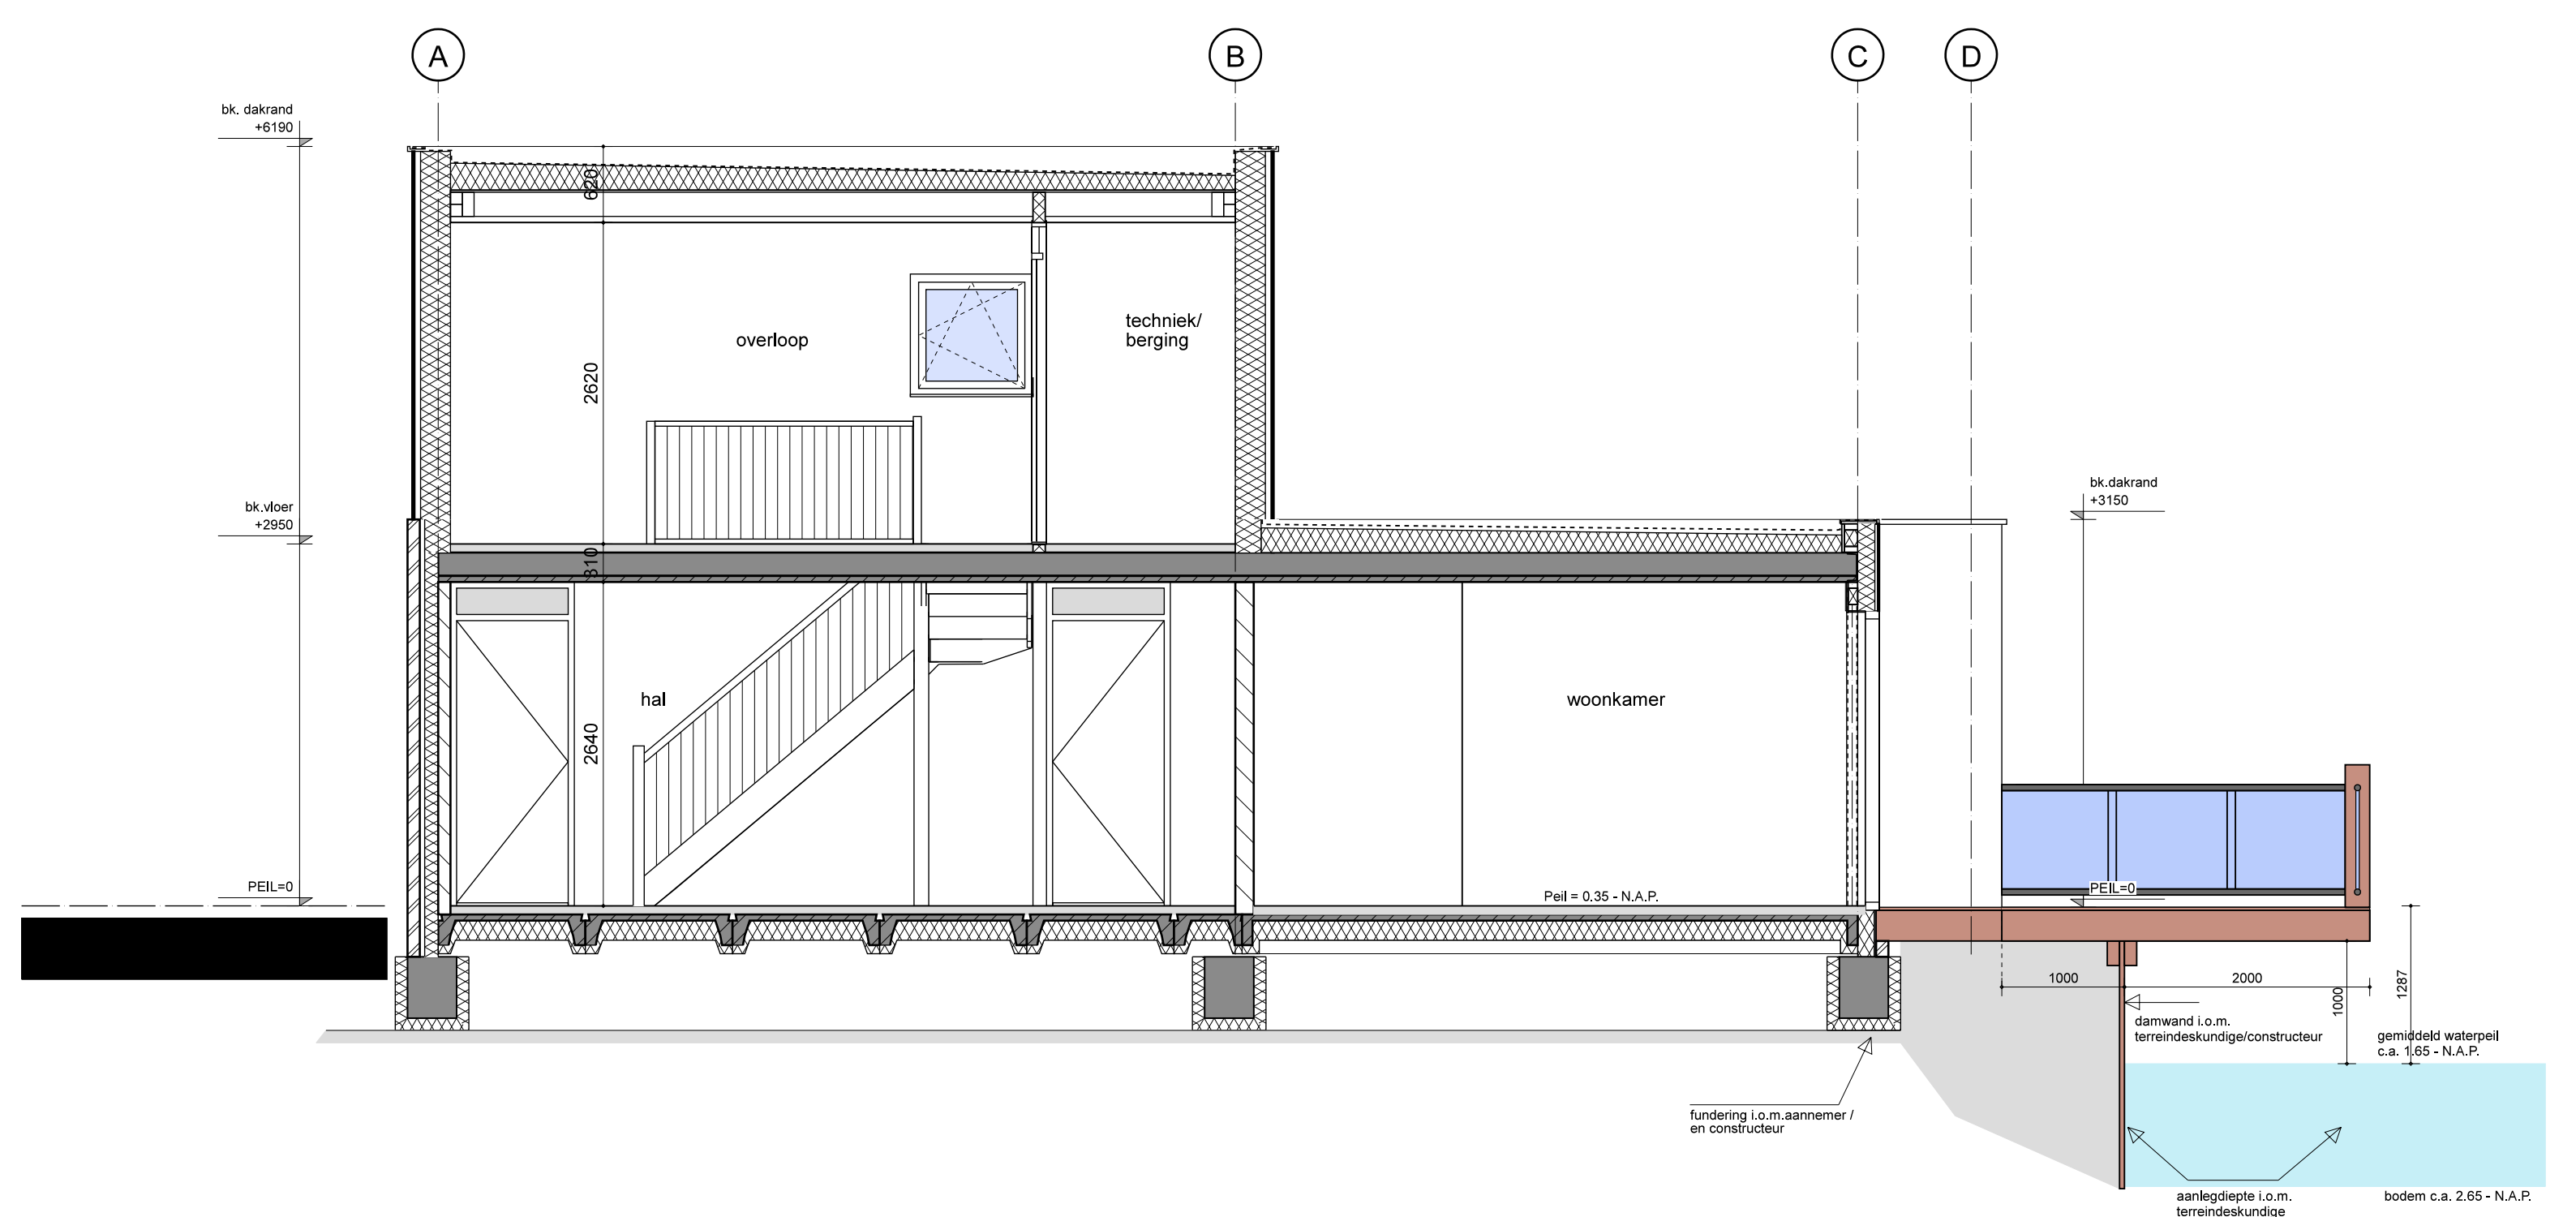


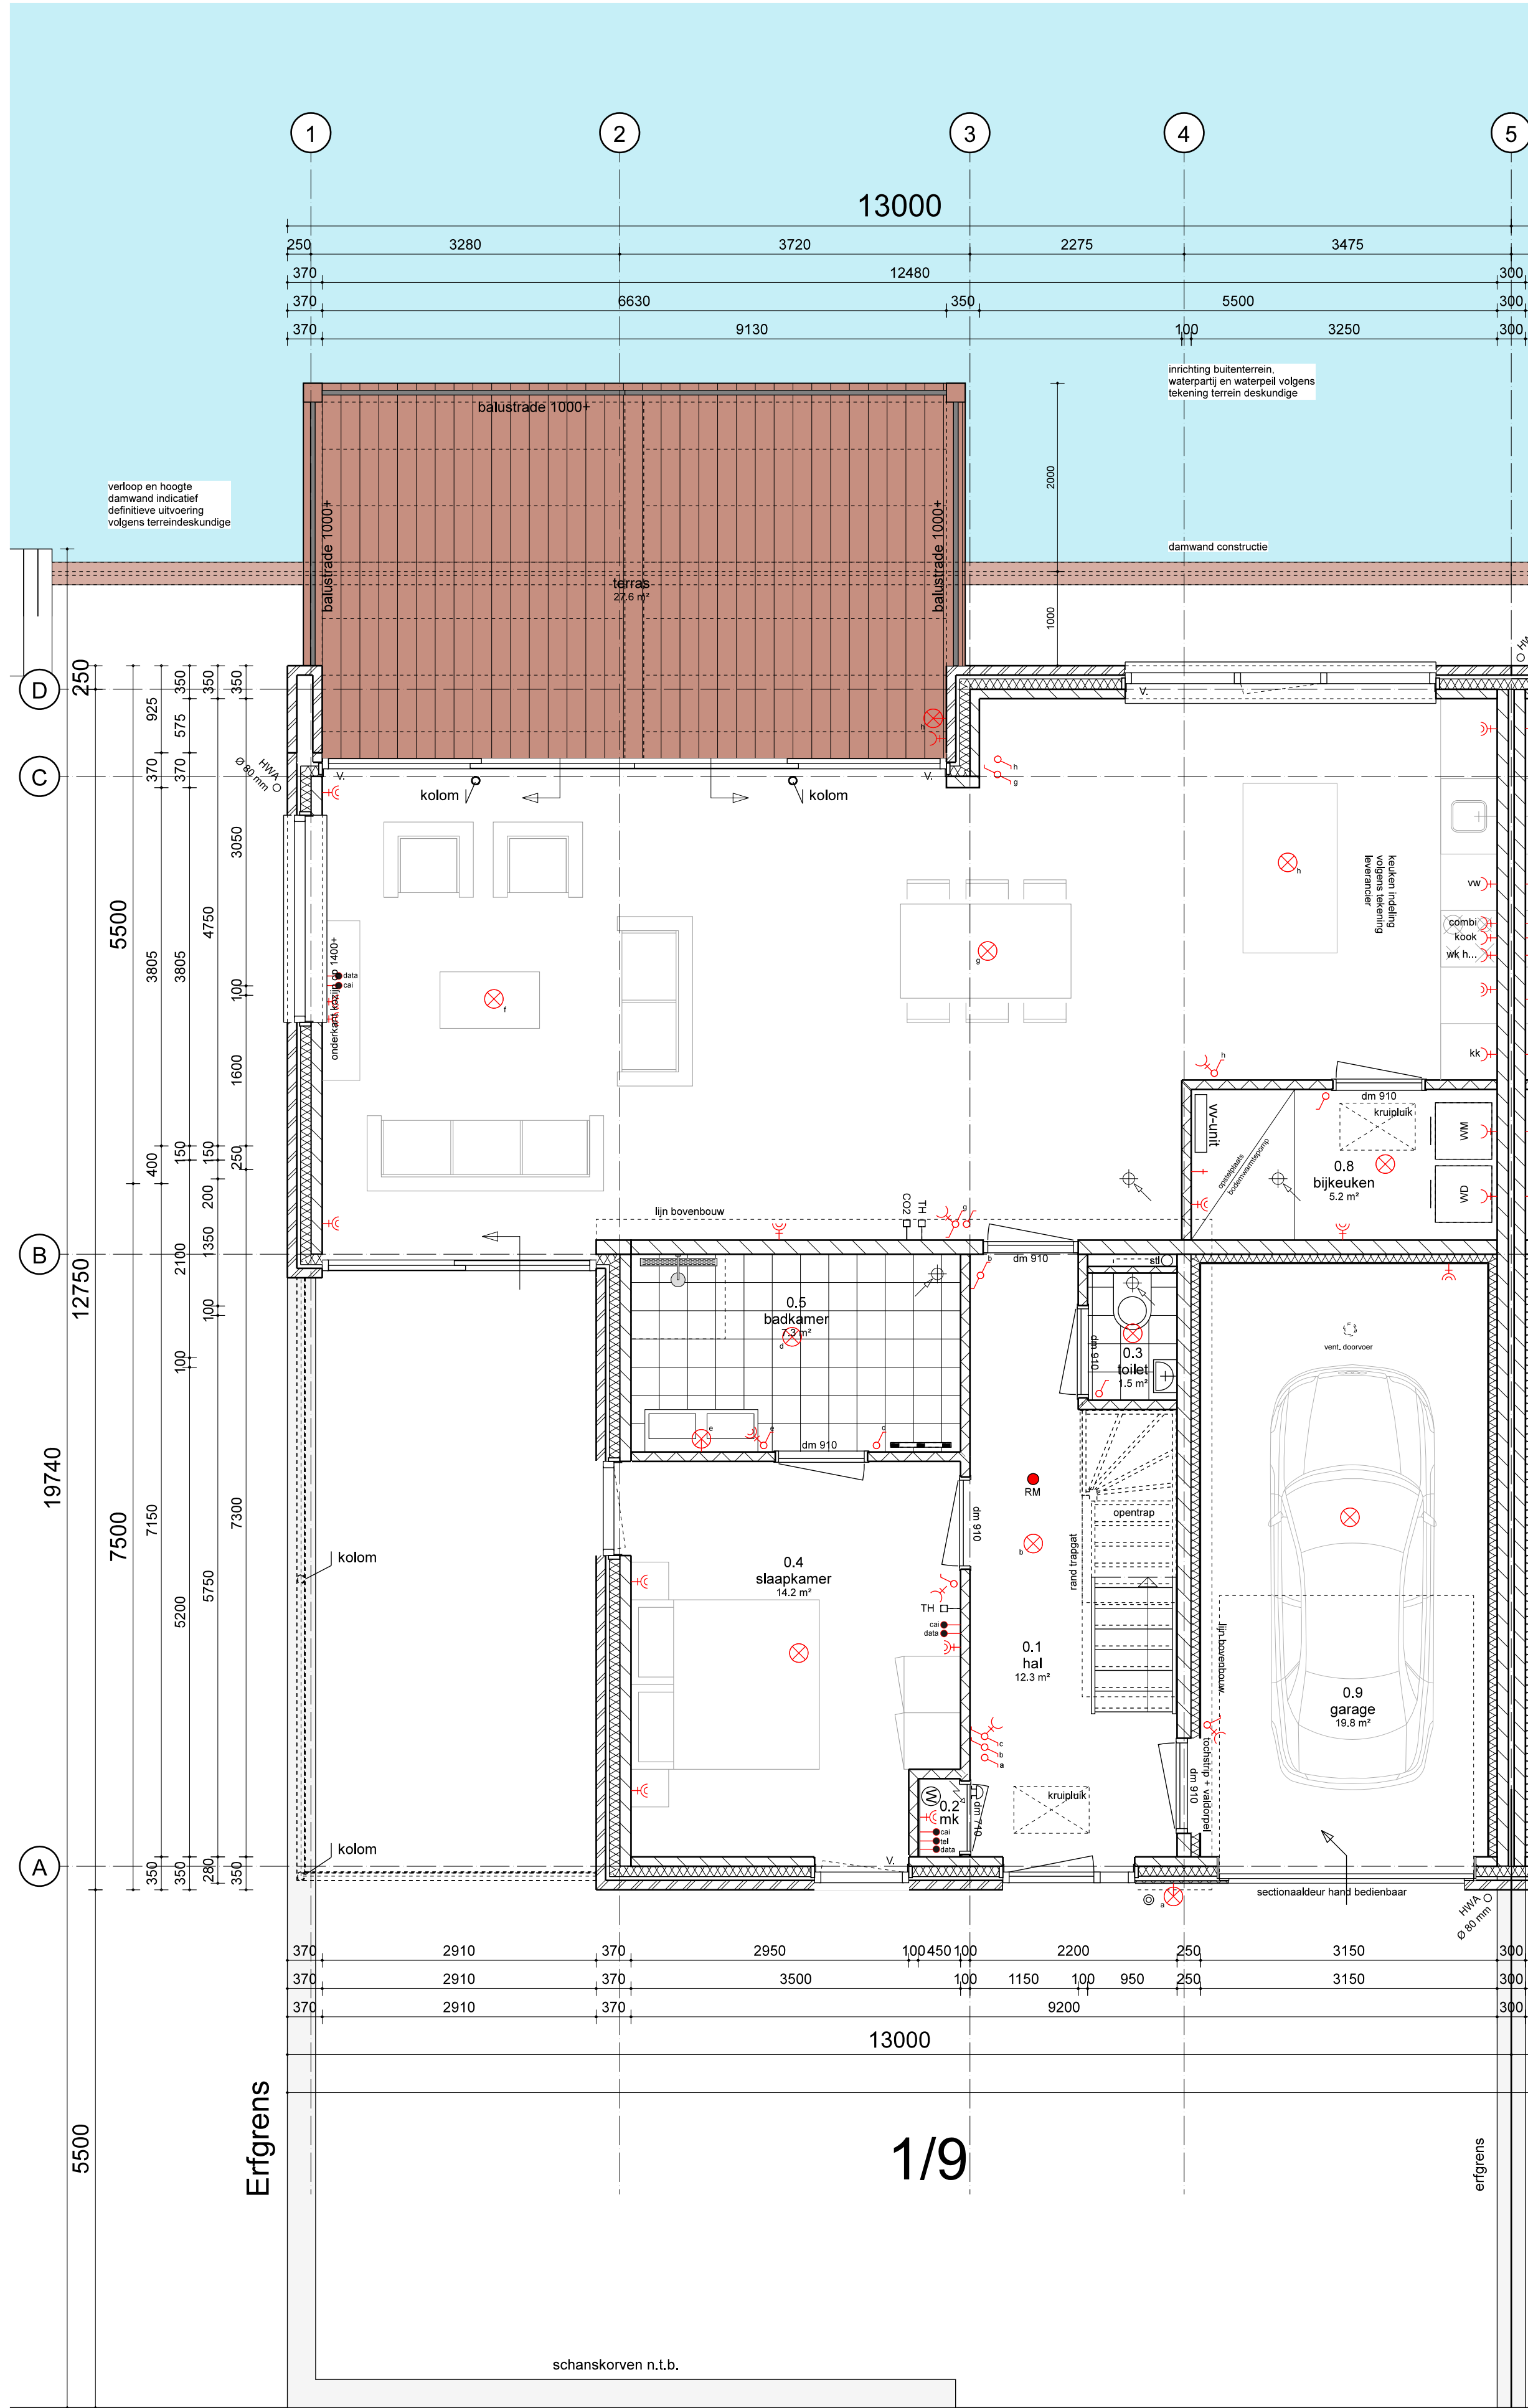

Nieuwbouw 9 waterwoningen in Valkhof te Souburg-Noord
Marsaki BV, Stationsplein 21, Postbus 139, 4460AC Goes

Begane grond en doorsnede nr. 1

Opdrachtgever: marsaki

Opdrachtgever: Bouwgroep Peters bv

RoosRos Architecten
Goese Watertoren
's-Gravenpolderseweg 1c
4462CC | Goes

OMGEVINGSVERGUNNING

ROOSROS
ARCHITECTEN