




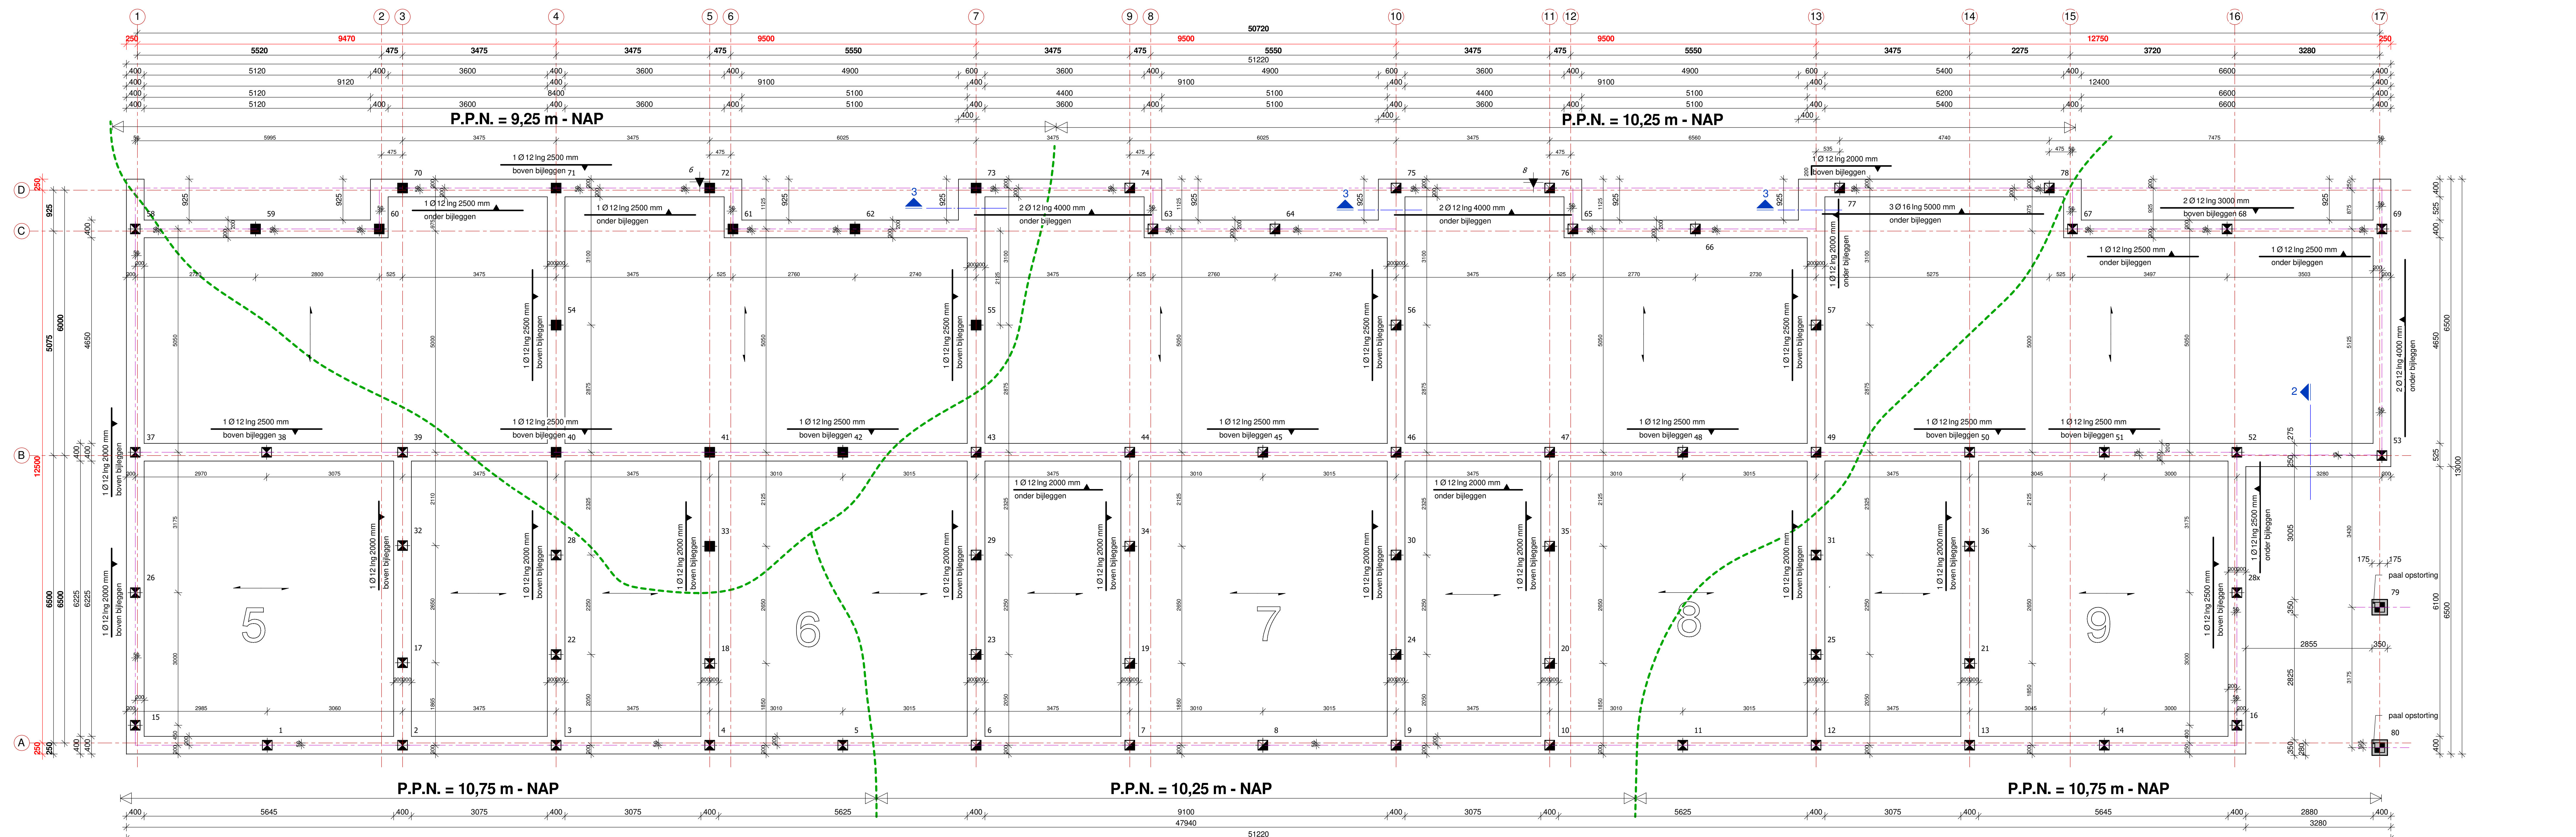


Funderingsplan
1 : 50

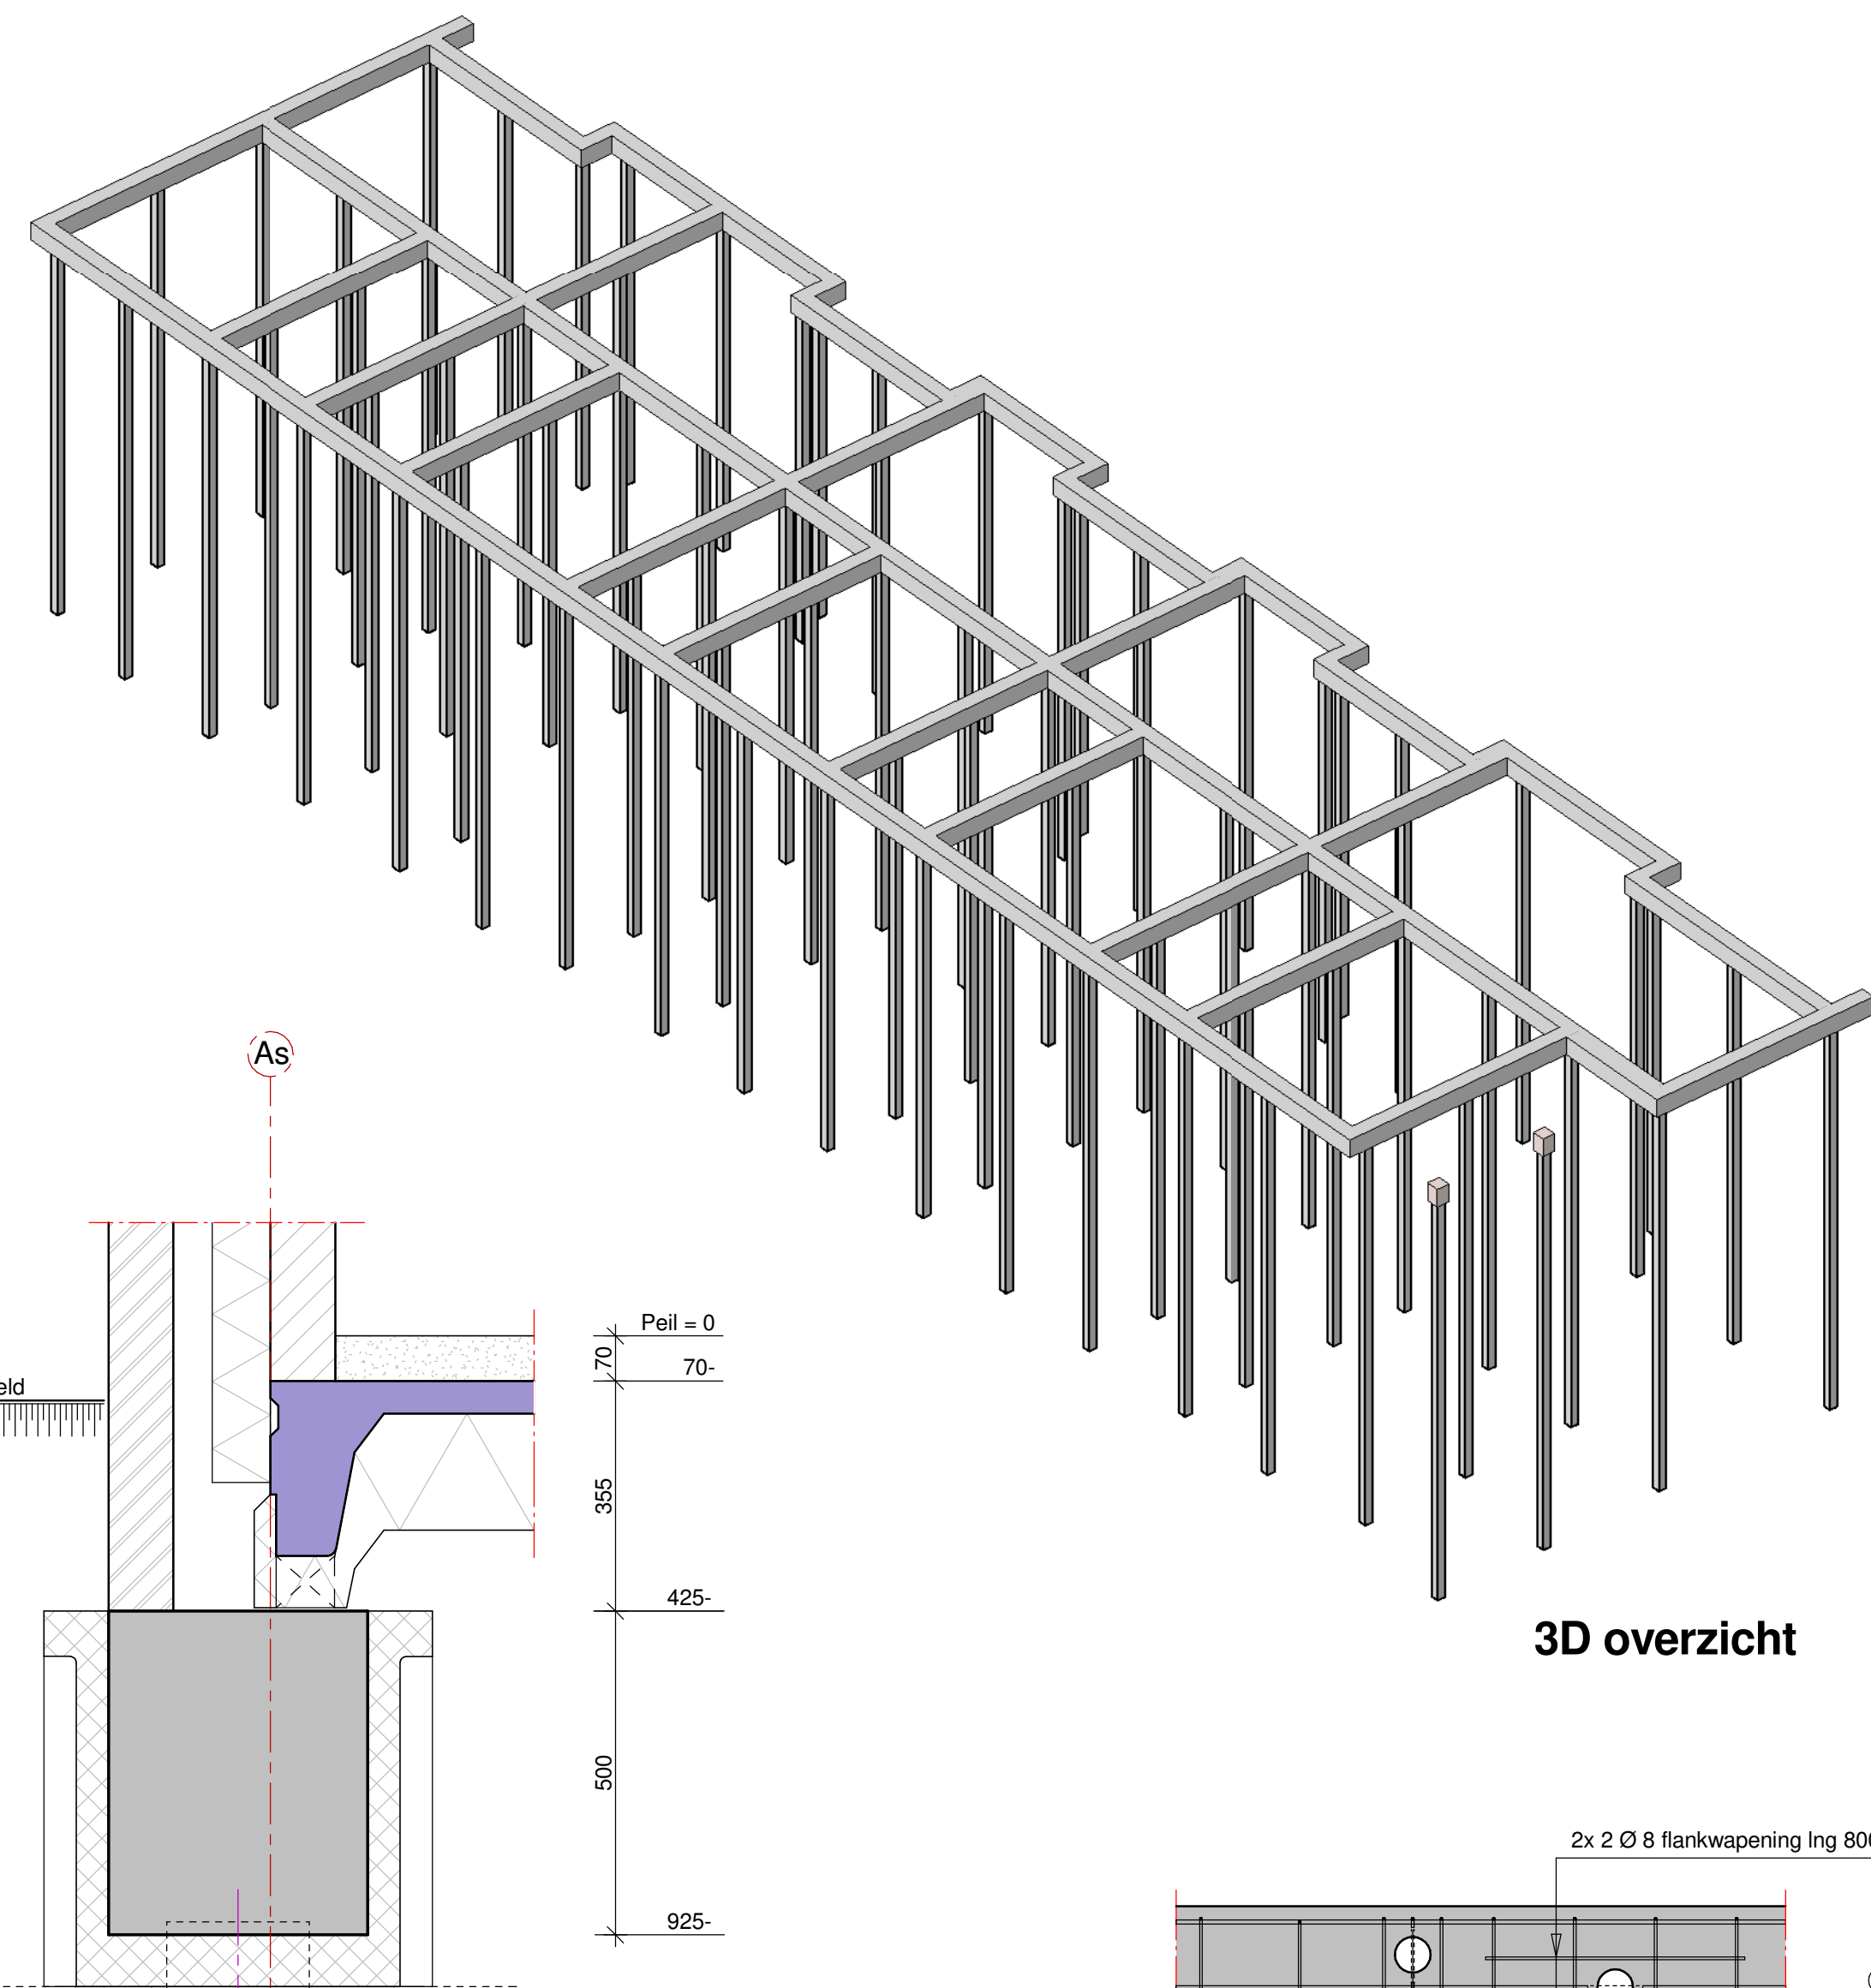


3D overzicht

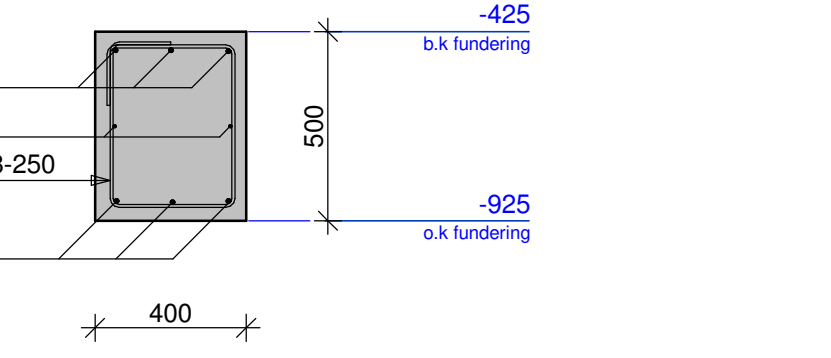


Drsn. wapening
1 : 20

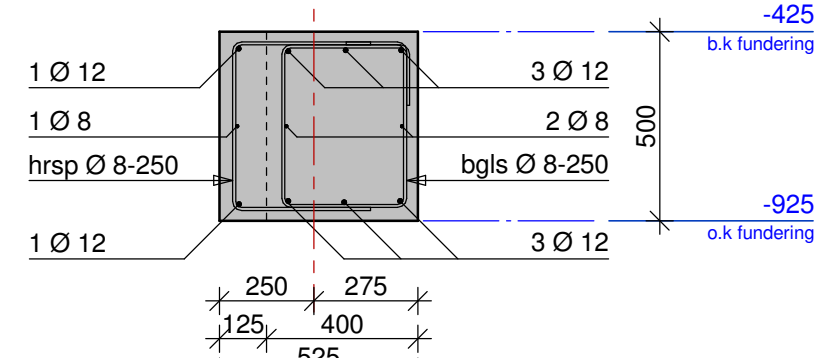


Drsn. 2
1 : 20

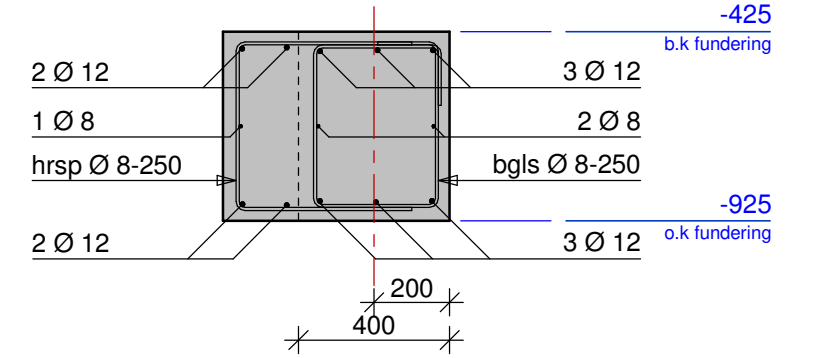


Drsn. 3
1 : 20

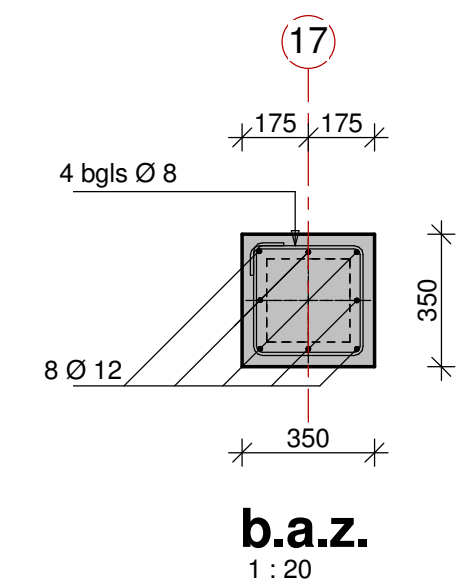


b.a.z.
1 : 20

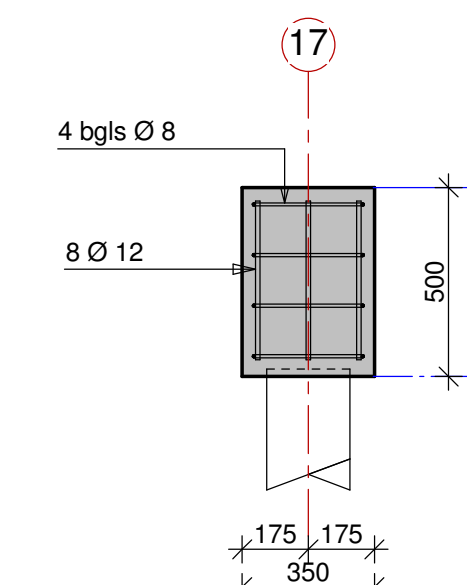

Paal opstorting
(2x-uitvoeren)

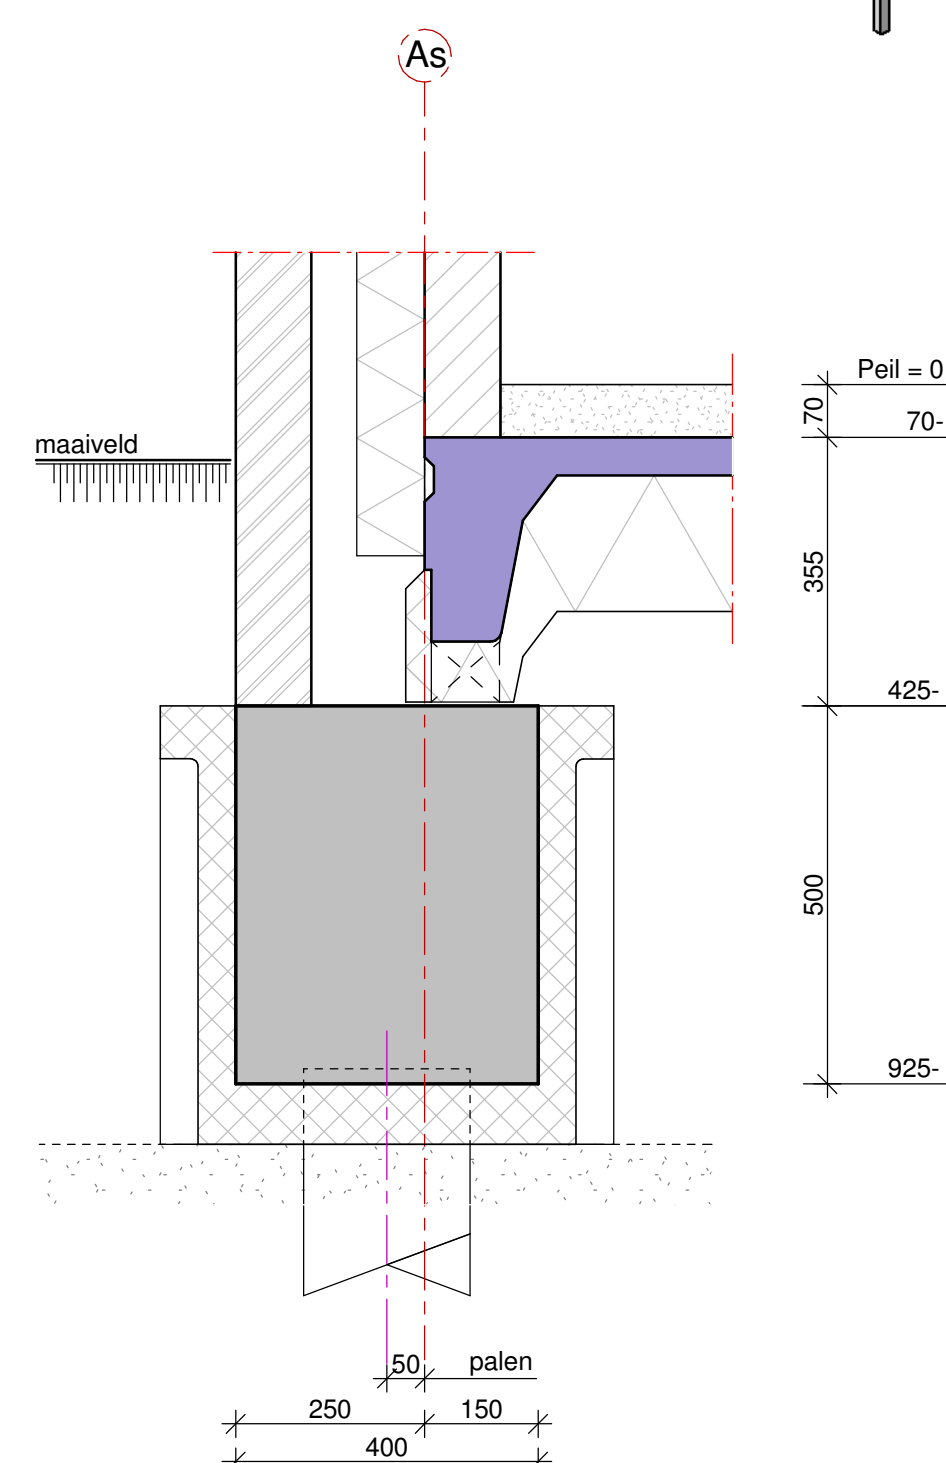


PRINCIPE DETAIL
1 : 10

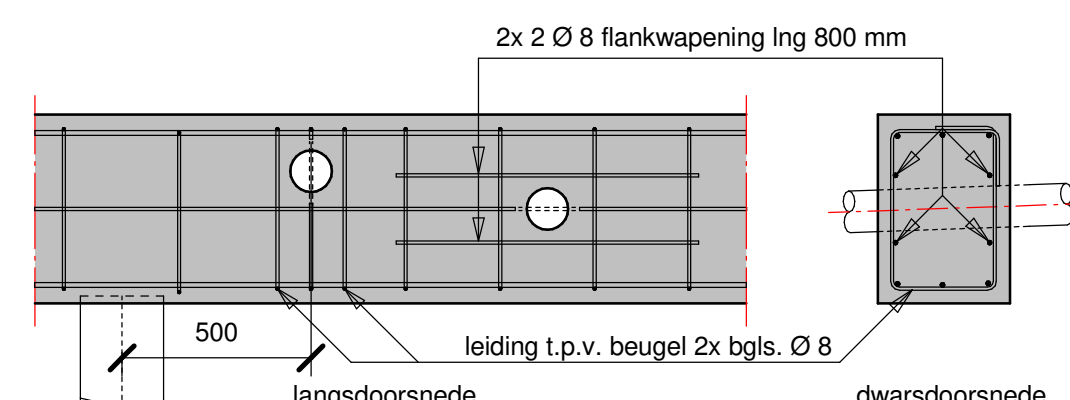

Principedetail leidingdoorvoer

Diameter doorvoer maximaal Ø 125 mm, grotere diameters in overleg met constructeur
Doorvoeren altijd binnen de hoofdwapening
Geen doorvoeren boven palen, minimaal 500 mm uit de paal
Minstens 1 beugel tussen meerdere doorvoeren

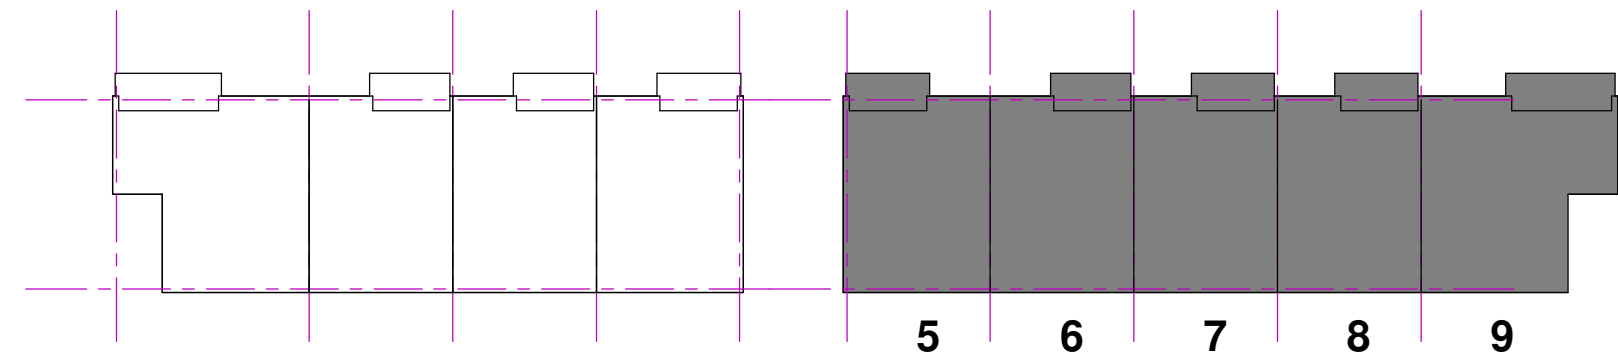

Situatie
1 : 500

PALEN RENVOOI :

Paaltype : prefab betonpalen


Almeting [mm]	Symbol	o.k. fundering i.o.v. N.A.P. [mm]	P.P.N. i.o.v. N.A.P. [mm]	Paallengte [m]	Aantal	Fc,Ed [kN]	Fi,Ed [kN]
vierkant 220x220 mm	■	-385	-10750	10,75	33	325	n.v.t.
vierkant 220x220 mm a	■	-385	-9250	9,25	14	325	n.v.t.
vierkant 220x220 mm b	■	-30	-10750	11,25	2	325	n.v.t.
vierkant 220x220 mm c	■	-385	-10250	10,25	31	325	n.v.t.
Totaal					80		

Legenda:

- nr. - Indien P = 0 hoger komt dan 0,54 m + N.A.P., paallengte aanpassen!
- Sondering nr. 5 t/m 9 vigs. rapport nr. 180612 d.d. 08-11-2018 Van der Straaten Aannemingsmaatschappij BV
- Overspanning begane grondvloer, ribcassetvloer

UITVOERING VOLGENS NEN-EN 206-1 en NEN 8005

STAALKWALITEIT WAPENING STAVEN : B 500 B	BETONDEKKING BALK : 35 mm
STAALKWALITEIT WAPENING NETTEN : B 500 A	
BETONKWALITEIT : C20/25	
MILIEUKLASSE : XC4	
CONSISTENTIEKLASSE : VOLGENS OPGAVE AANNEMER	
AANTAL VEREISTE KUBUSSEN : .	

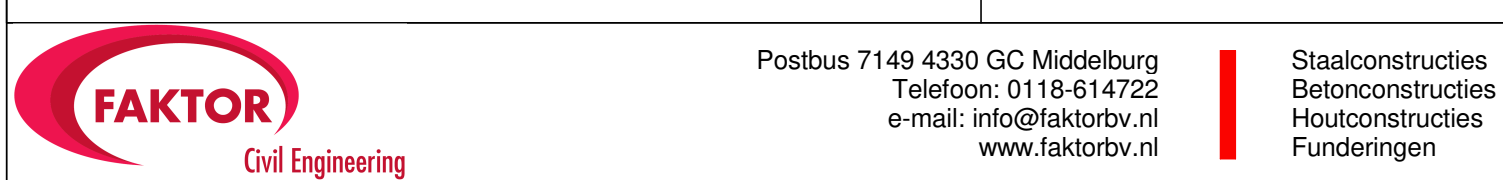

OPDRACHTGEVER Bouwgroep Peters bv	PAGE : 1 STATUS : definitief
WERK: 9 waterwoningen plan Valkhof te Souburg Noord i.o.v. Marsaki	SCHAAL : As indicated FORMAAT : A0 GETEKEND : R.S.
ONDERDEEL: Funderingsplan Kavel nr. 5-6-7-8-9	GECE : M. Loppies DATUM : 13-06-2019 ORDERNR : 173837
	BLAD NR: B-2 B

Nr.	Naam	Datum	Wijziging
A	R.S.	04-07-2019	Drsn. 3
B	R.S.	08-07-2019	Balk op as C = 50mm opgehoogd naar as D
C			
D			
E			
F			