




Fase	Omschrijving uit te voeren werkzaamheden	Dag (cumulatief)
1	Ontgraven t.b.v. grondverbetering zand + klei	0
2	Grondverbetering zand + zand kleiig	0
3	Aanbrengen houten schotten + palen	0
4	Aanvulling met klei deel 1	0
5	Dempen teensloot met zand	10
6A	Aanvulling met klei deel 2	40
6B	Ophogen onderhoudspad met zand	40
7	Aanvulling met klei deel 3	80
8	Aanbrengen puinverharding	81
9	Aanvulling met klei deel 4 + zettingscompensatie	120
10	Inzaaien gras	121

Waterbalans	Breedte op waterlijn	Lengte	Oppervlakte	Netto oppervlakte
Teensloot A dempen	2.39m	10m	262.90m <sup>2</sup>	+213.35m <sup>2</sup>
Teensloot B verbreden	1.27m	375m	476.25m <sup>2</sup>	

Bovenaanzicht deelvak 2A  
Schaal 1:250

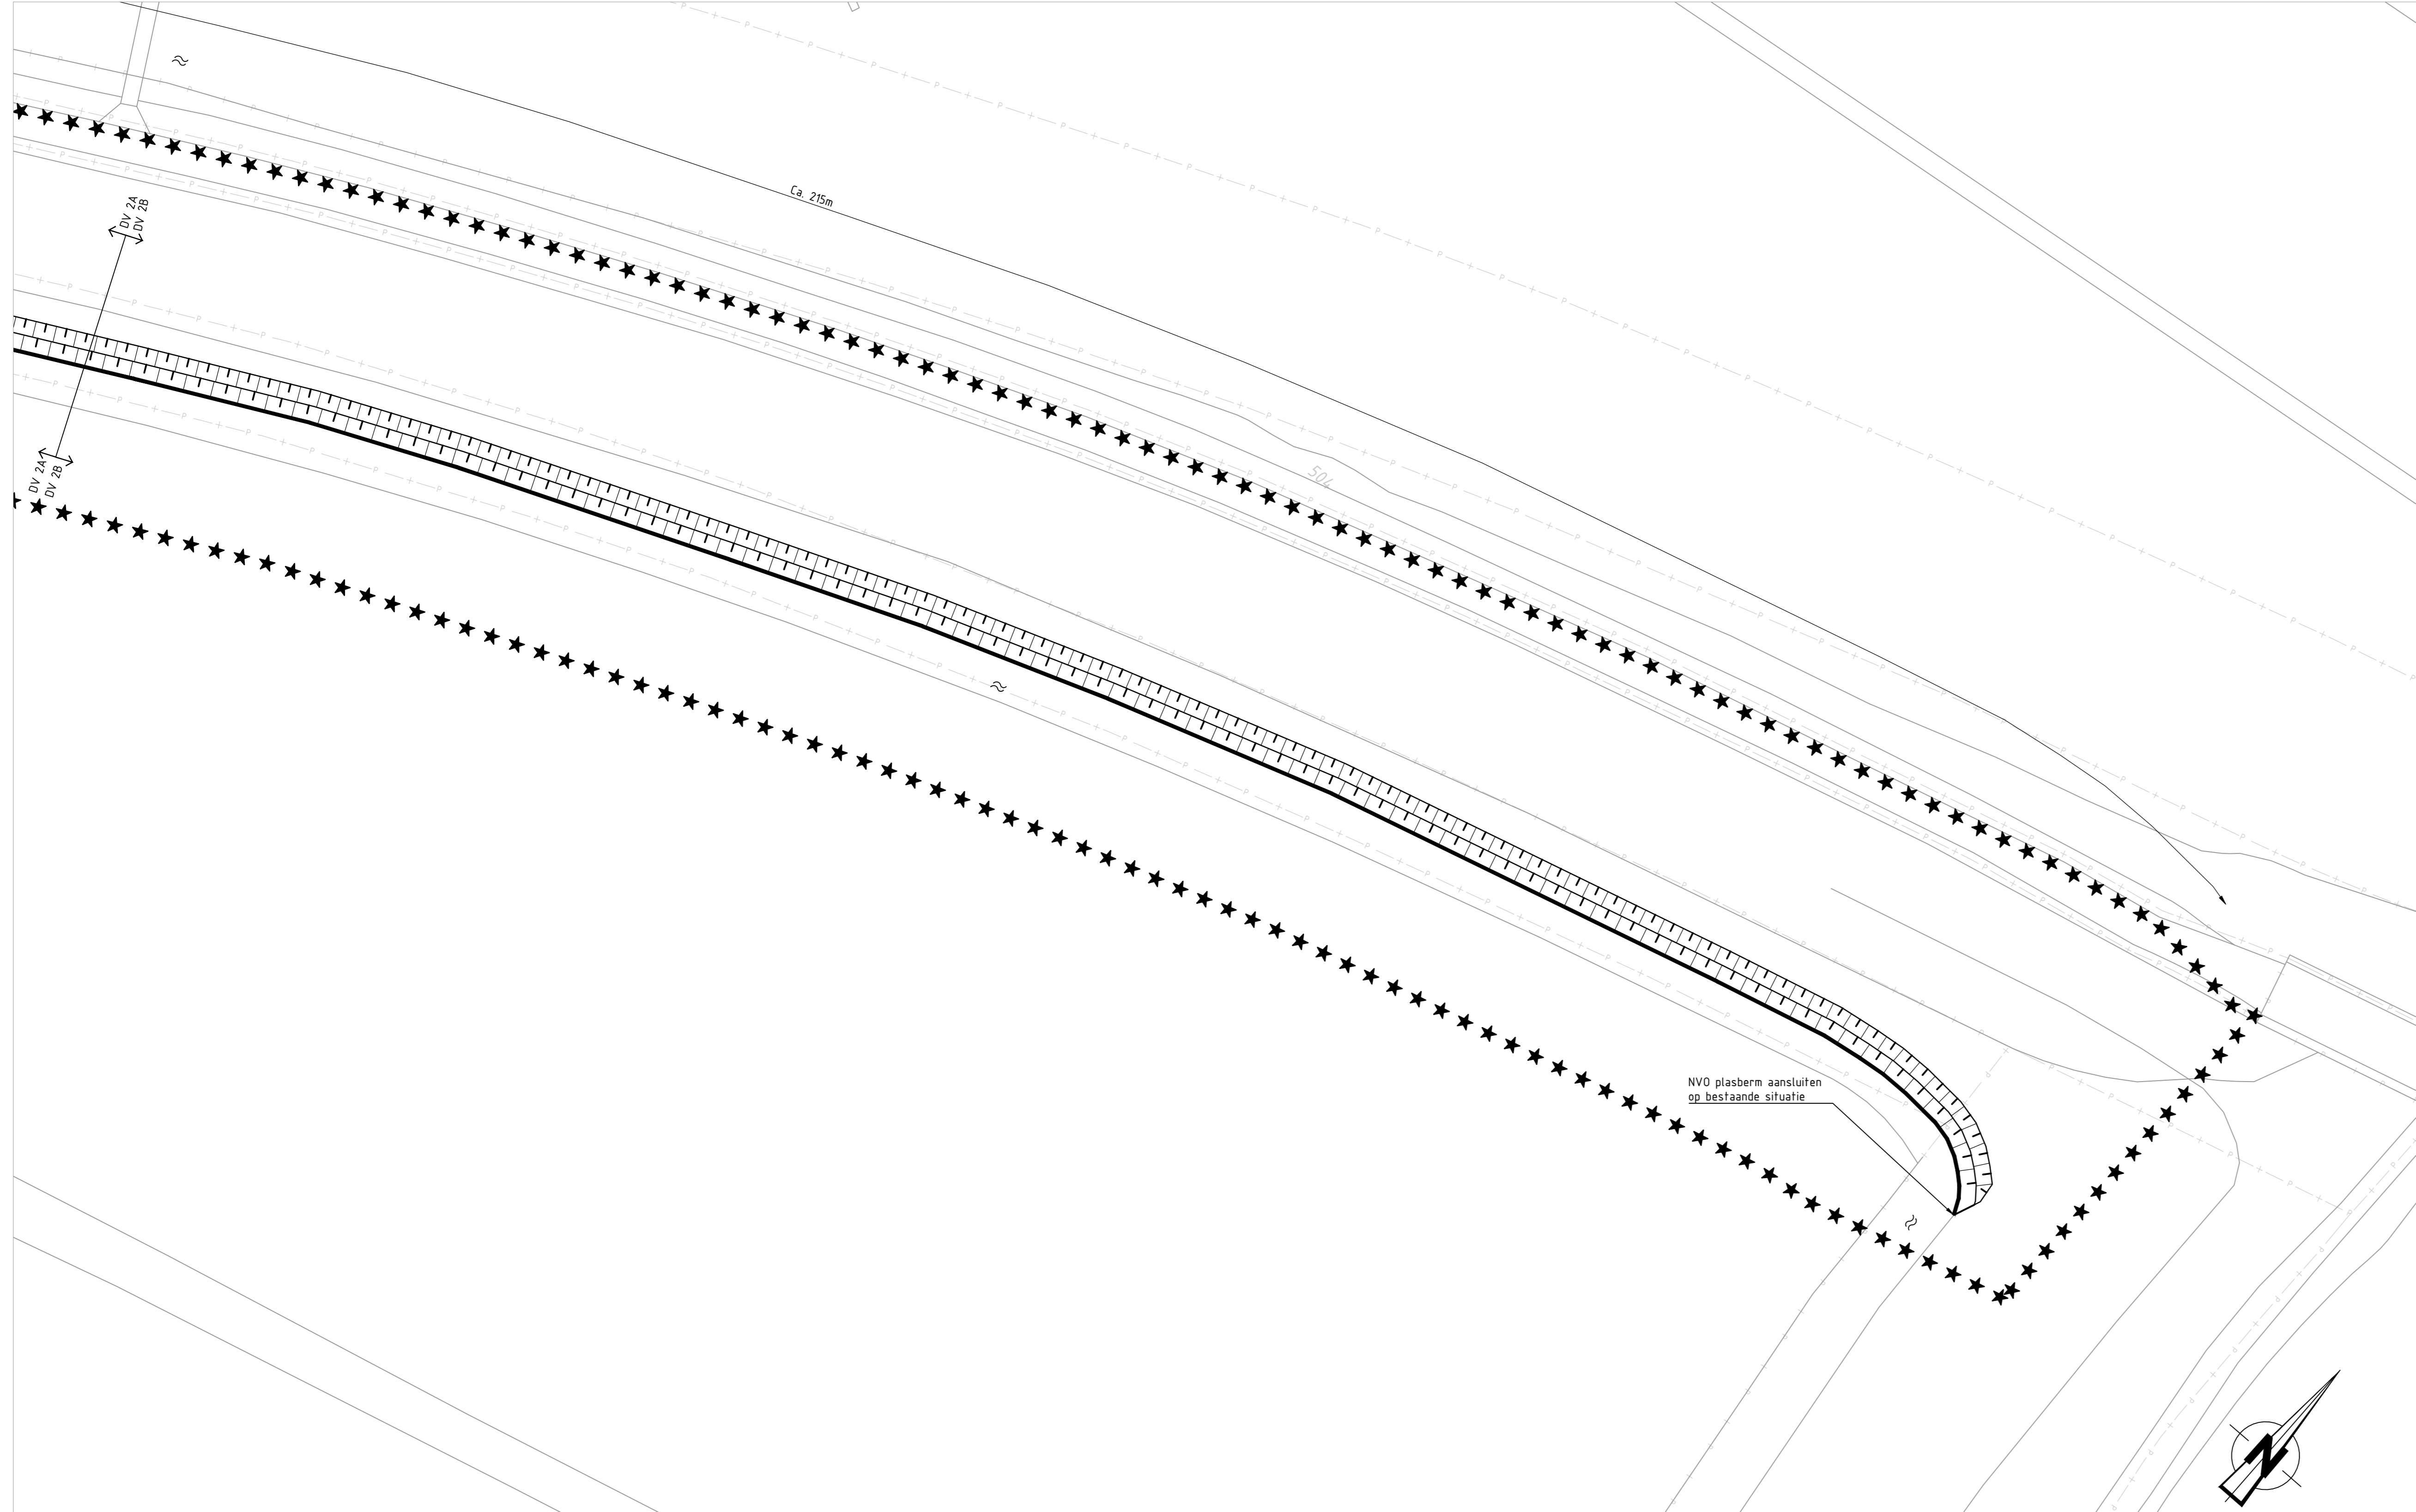

Bovenaanzicht deelvak 2B  
Schaal 1:250

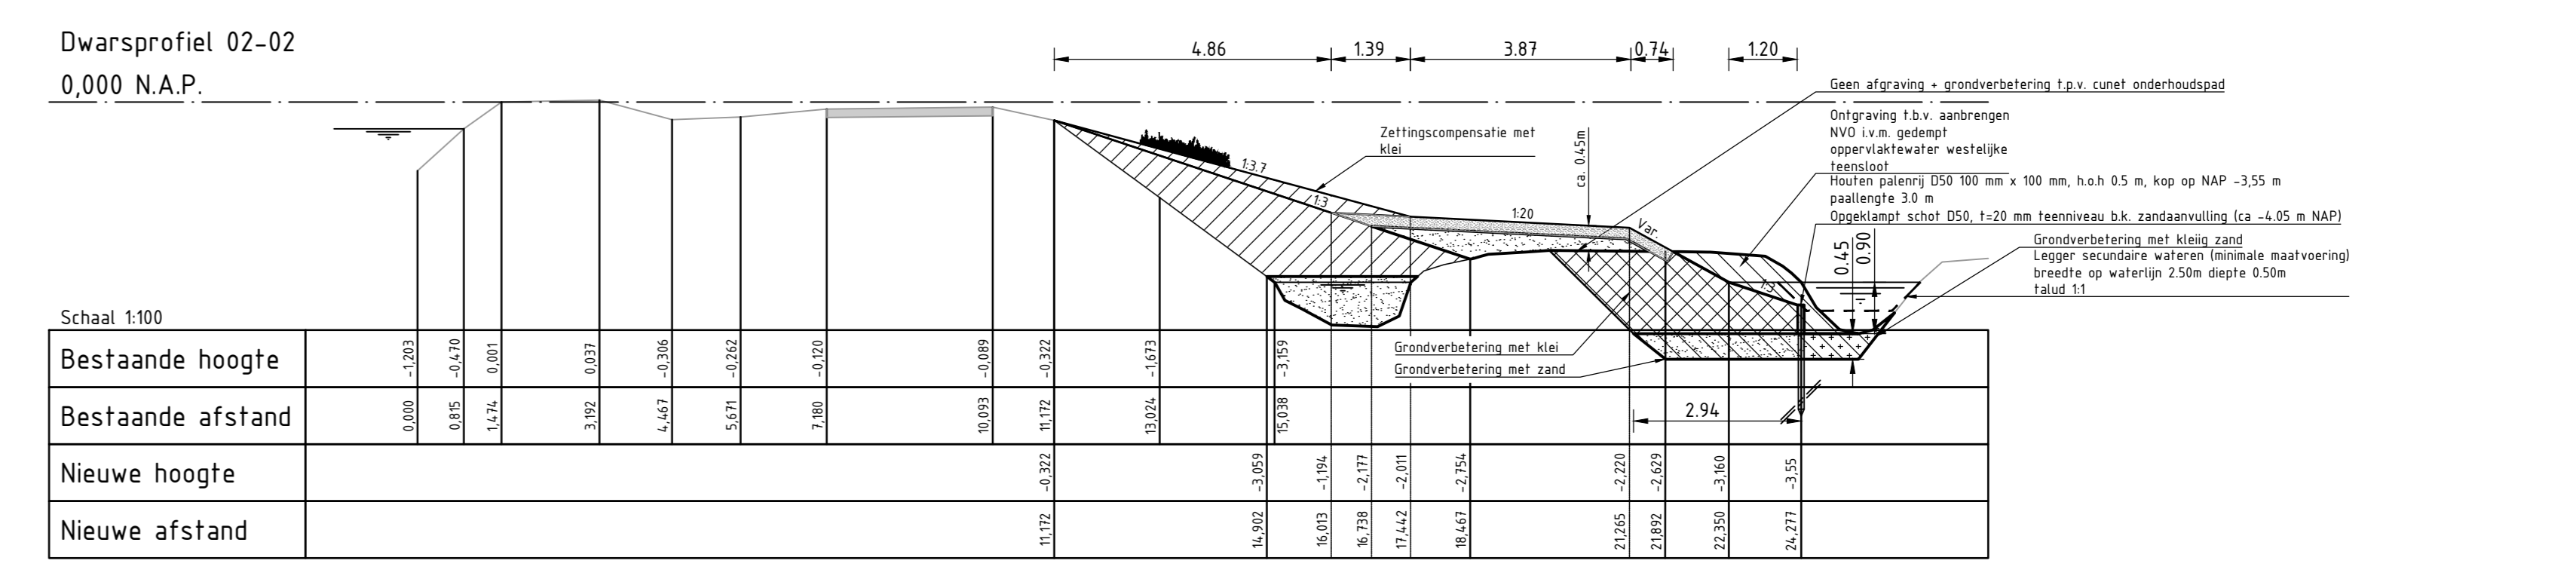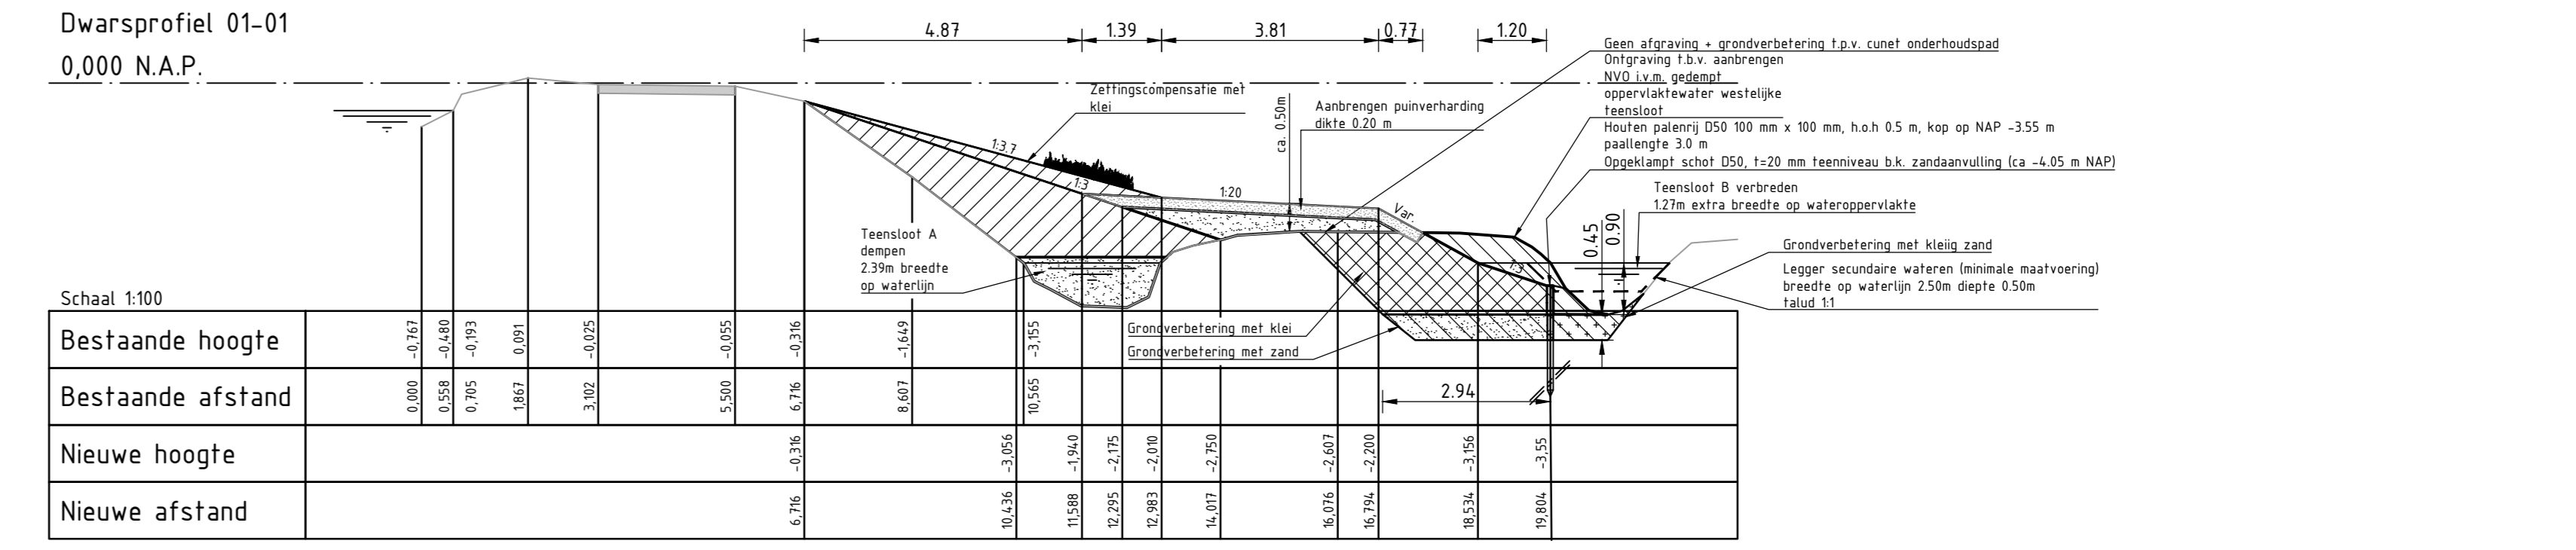

Legenda		Legenda dwarsprofielen	
	Bestaande situatie		Bestaande situatie
	Nieuwe situatie		Nieuwe situatie
	Talud		Ontgraven grond
	Aanbrengen puinverharding		Aanvullen met klei (EBCZ)
	Houten beschoeiing		Aanvullen met zand
	Werkgrans		Aanbrengen puinverharding
	Kadastrale grenzen		Aanbrengen kleiig zand
			Ligger secundaire watergang
			Ophoogfaseringsnummer
			Inzaaien gras

**Opmerkingen:**

- Voor kabels en leidingen: Zie blad 04
- Maten in meters tenzij anders vermeld
- Hoogte maten in meters t.o.v. N.A.P. tenzij anders vermeld
- Werk dient te worden uitgevoerd aan de hand van de dwarsprofielen en niet aan de hand van het Bovenaanzicht
- Grondverbetering enkel uitvoeren t.p.v. ophoging onderhoudspad

**Projectgegevens:**

WZV: 0006	OPMERKINGEN WZV 0006	Datum WZV 0006
001	Bestemmingsplan 0006 t.a.v. waterloopverbetering	08-10-2018
002	Wijziging projectplan water	01-03-2020
003	Realisering onderhoudspad	27-02-2020

**Projectmanagementbureau (PMB):** Delfland  
 Sector: Projectmanagementbureau (PMB)  
 Team: --  
 Contact adres: POSTBUS 3061, 2601 DB, DELFT  
 www.hhdelfland.nl

**KVP Regionaal 702025**

Locatie: KVP, -113\_13B Gaagpad  
 Onderwerp: Ontwerp, blad 1 van 2  
 Soort tek: Overzicht en dwarsprofielen

Status: Definitief

Naam	Johan	Fnc	Schaal: 1:250 / 1:100	Formaat: A0
Getekend	R. Fijt		18-10-2018	
Gecontroleerd	C.T.J.M. Steenbergen		18-10-2018	Contractnr. --
Projectleider	T. Sikkema		18-10-2018	Prij-mr. 702025
Contractant	Hd Delfland		46-mn-jij	Archiever. --