


Bovenaanzicht deelvak 2A

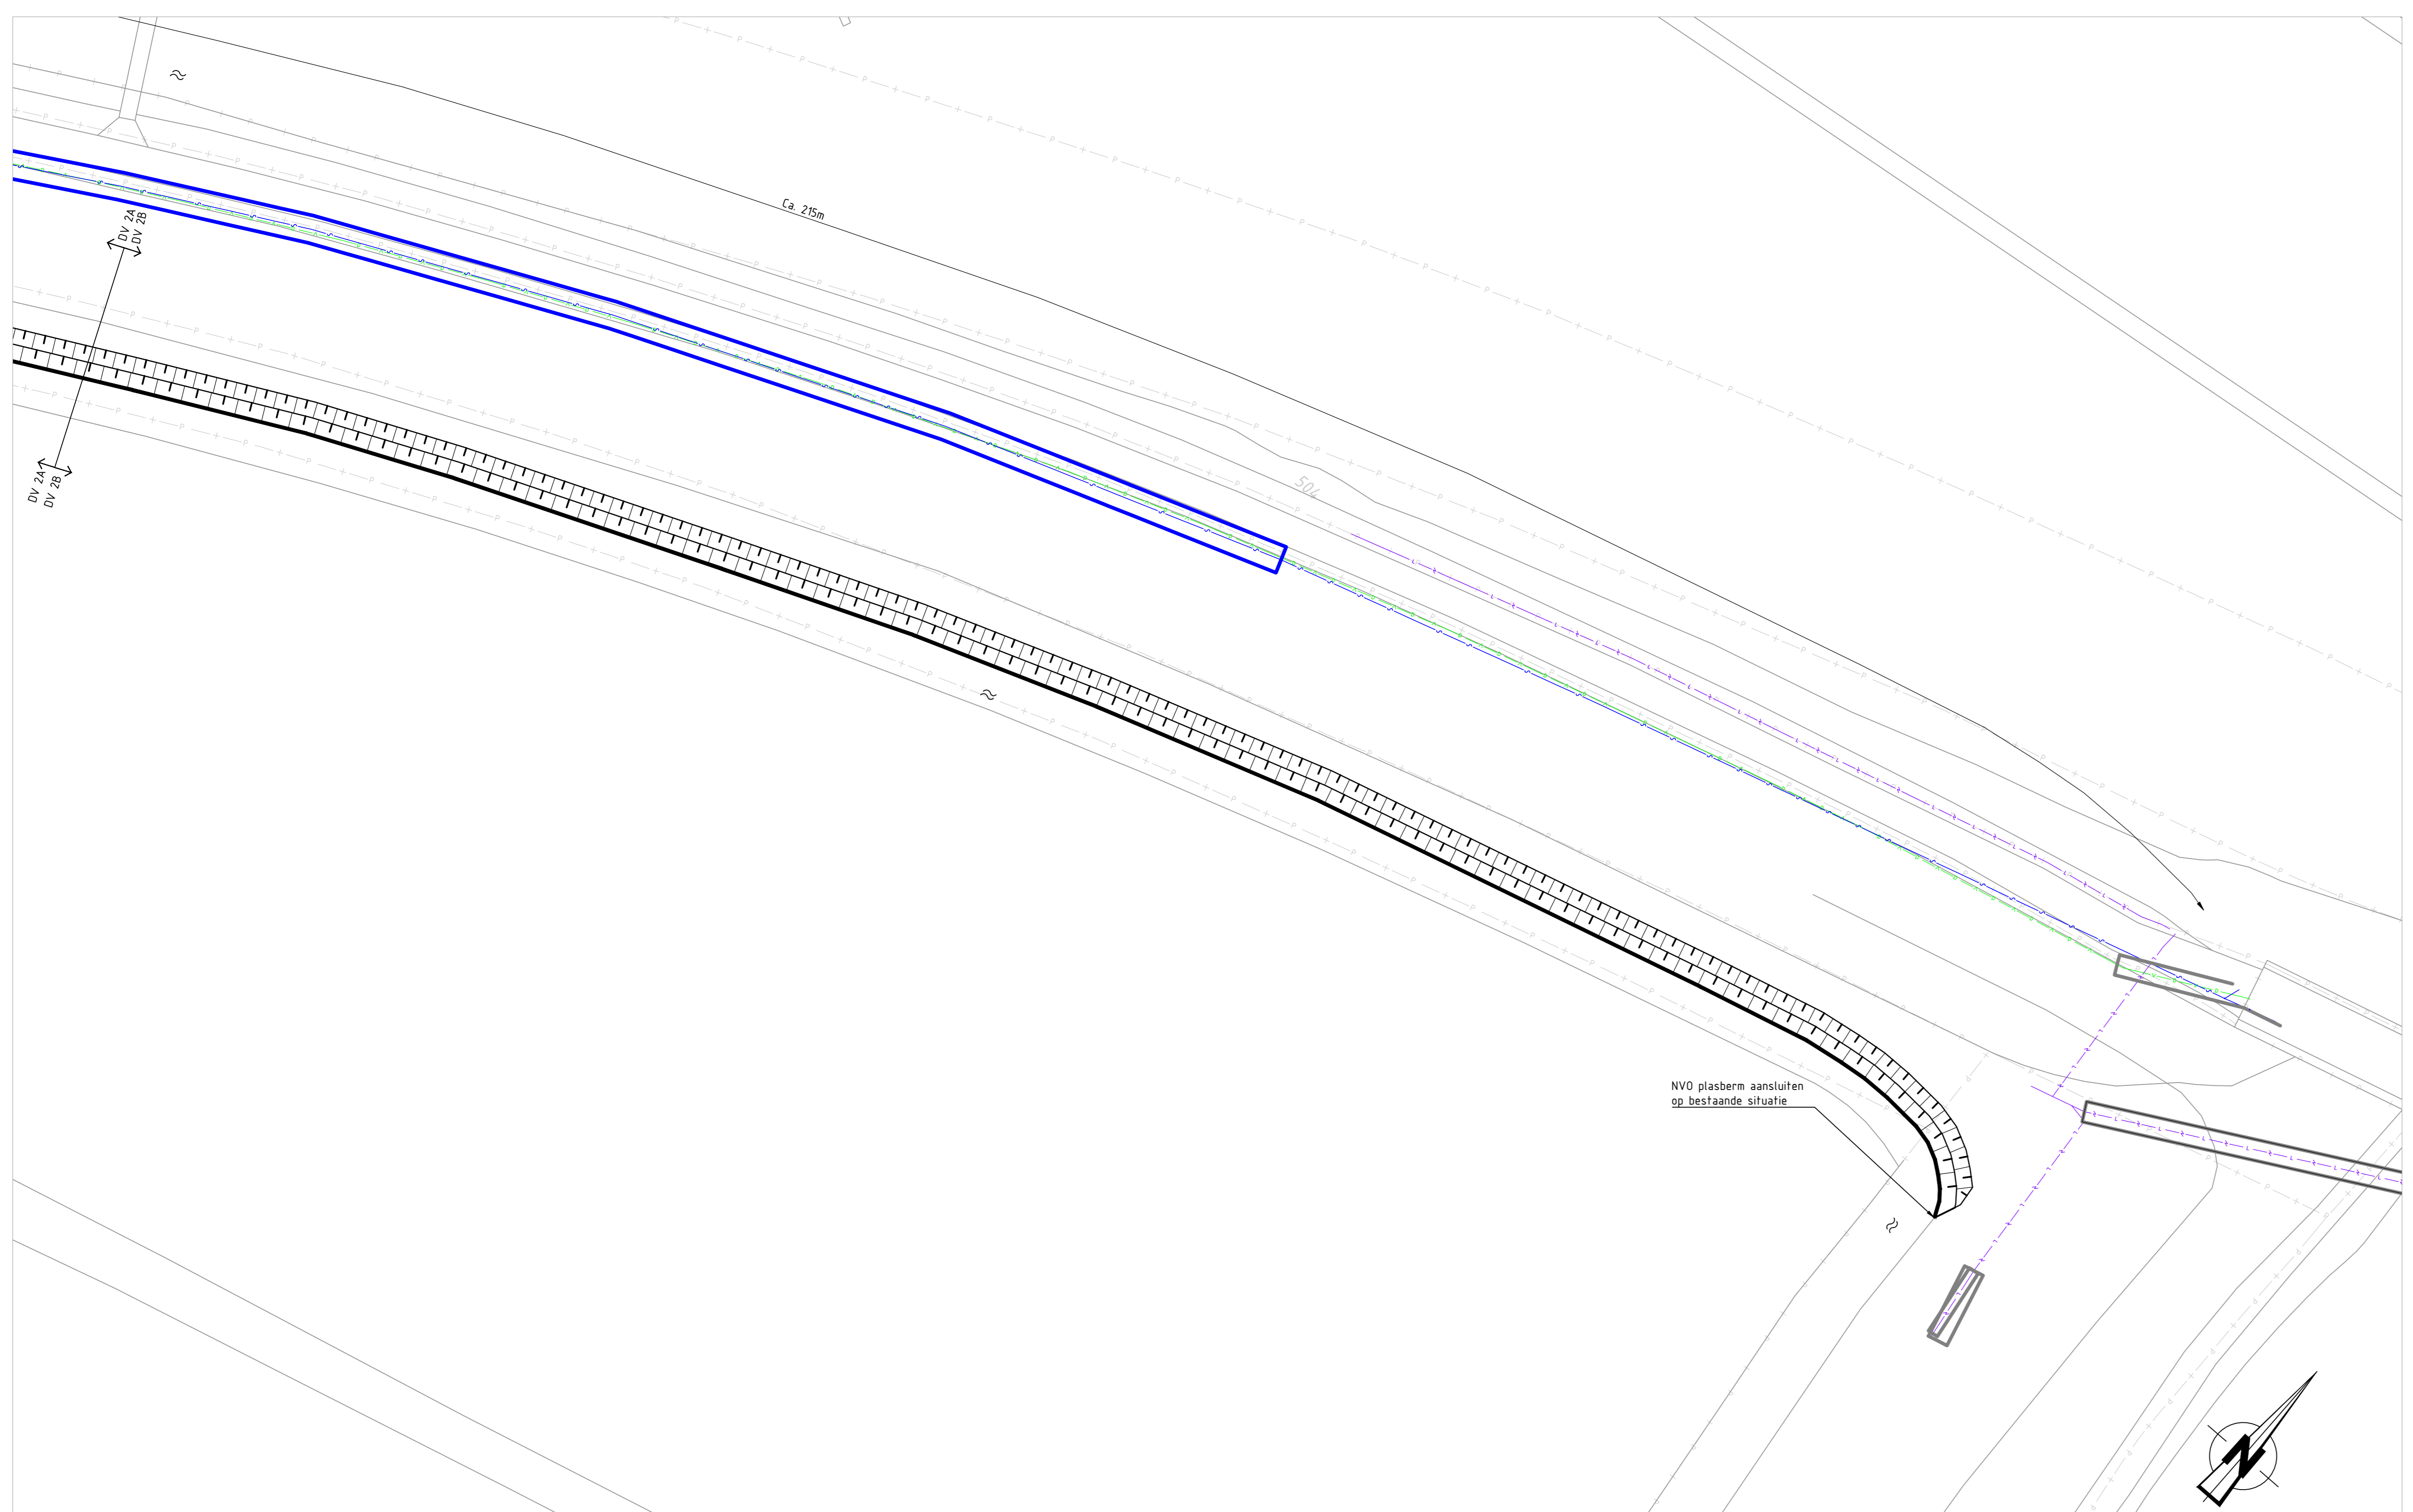

Bovenaanzicht deelvak 2B

- Legenda**
- Bestaande situatie
 - Waterleiding Evides
 - Mantelbuis water Evides
 - Datakabel
 - Gasleiding Lage druk
 - Mantelbuis overig
 - Brandkraan
 - Hulpstuk

- Opmerkingen:**
- Kabels en leidingen op basis van KLIC melding 15-01-2020
 - Kabels en leidingen indicatief weergegeven, exacte locatie in het werk bepalen d.m.v. proefsterven
 - Voor specificaties ontwerp: zie blad 01
 - i.v.m. zettingen omgang met kabels en leidingen af te stemmen met beheerders



W12	DOOR	OPMERKING MIDDENS	SAKIM MIDDENS
W13	OP	Overnemen 100 J.z.v. ontwerp versie 1	10-05-2020
W14	OP	Wijziging projectplan water	15-03-2020
W15	OP	Realisering postinstaat Toegangs	27-02-2020

	Sector:	Projectmanagementbureau (PMB)
	Team:	-
	Contact adres:	POSTBUS 3061, 2601 DB, DELFT www.hhdelfland.nl
KVP Regionaal 702025		
Locatie:	KVP, -113_13B Gaagpad	
Onderwerp:	Ontwerp, blad 2 van 2	
Soort tek:	Overzicht kabels en leidingen	
Status:	Definitief	
Gepland:	R. Figt	18-10-2018
Gecontroleerd:	C.T.J.D.M. Steenbergen	18-10-2018
Projectleider:	I. Sikema	18-10-2018
Doelgroep:	HH Delfland	65-nm-010
Schaal:	1:250 / 1:100	Formaat: A0
Contractnr.:	-	Prij-nr.: 702025
Archiefnr.:	-	-