



Westgevel.

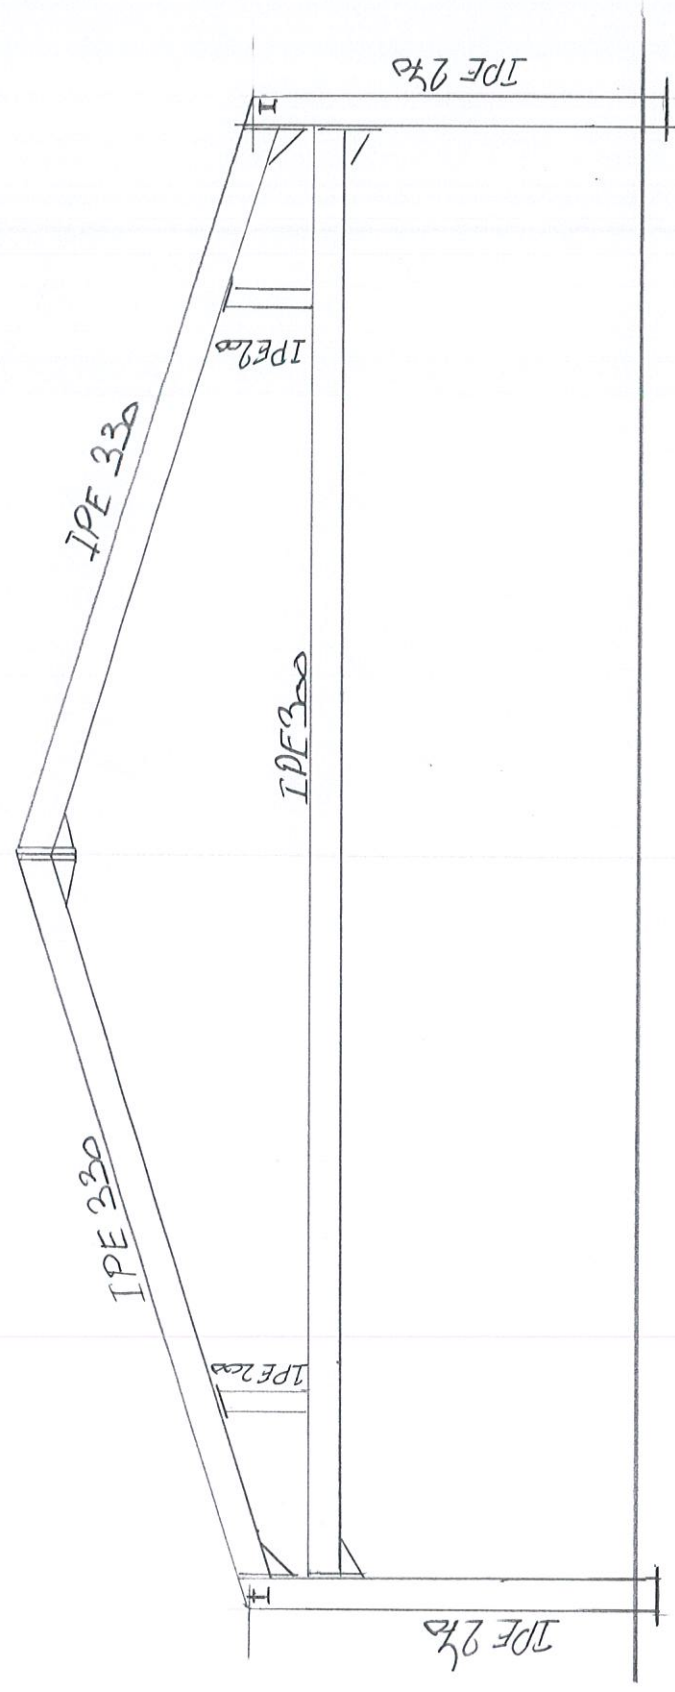


Dorswede Midden Spanten.

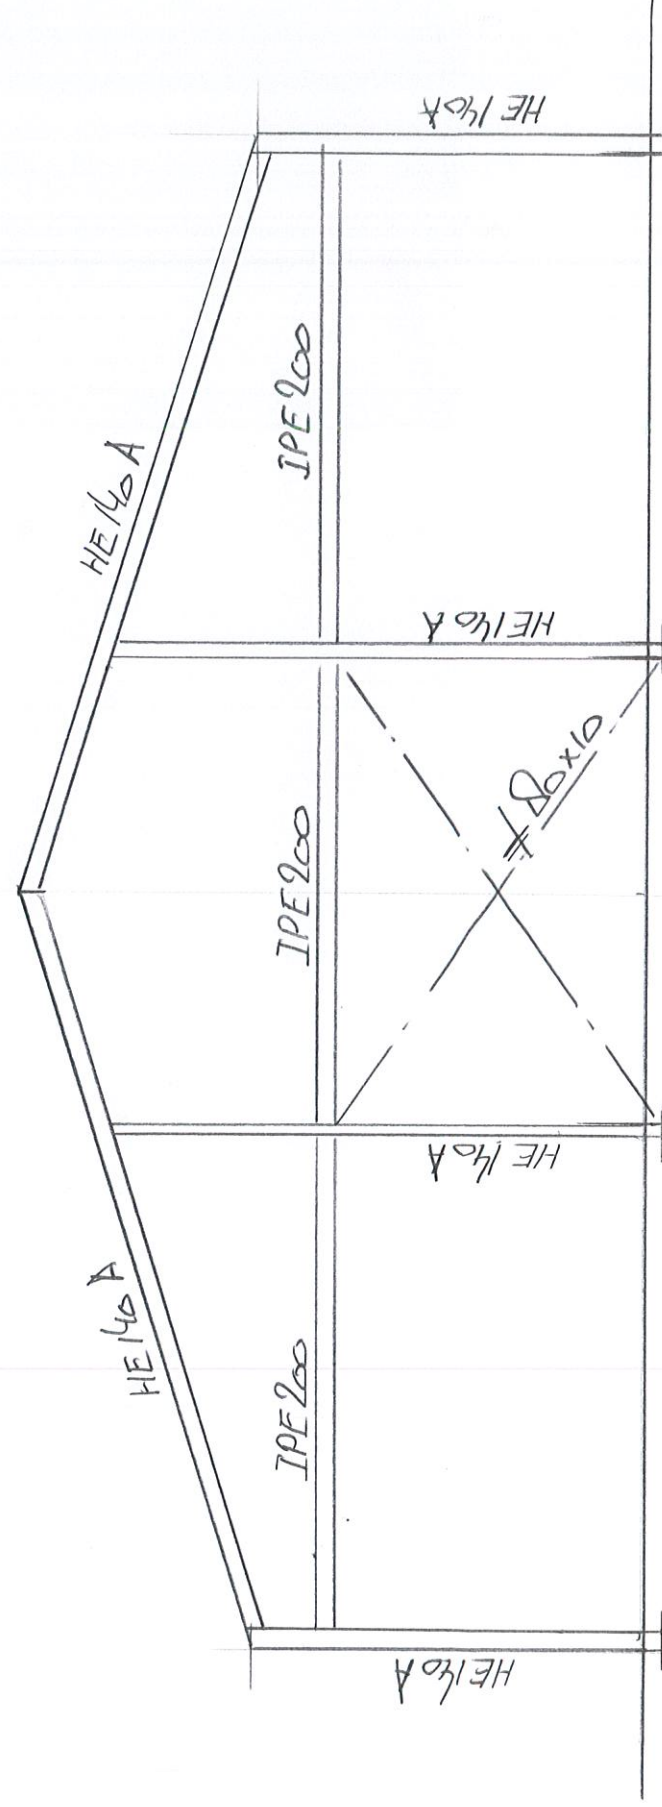


Oostgevel.

MARCEL v.d. VEN
 HELENVAUWENSE WEG. 18
 SEVENUM.

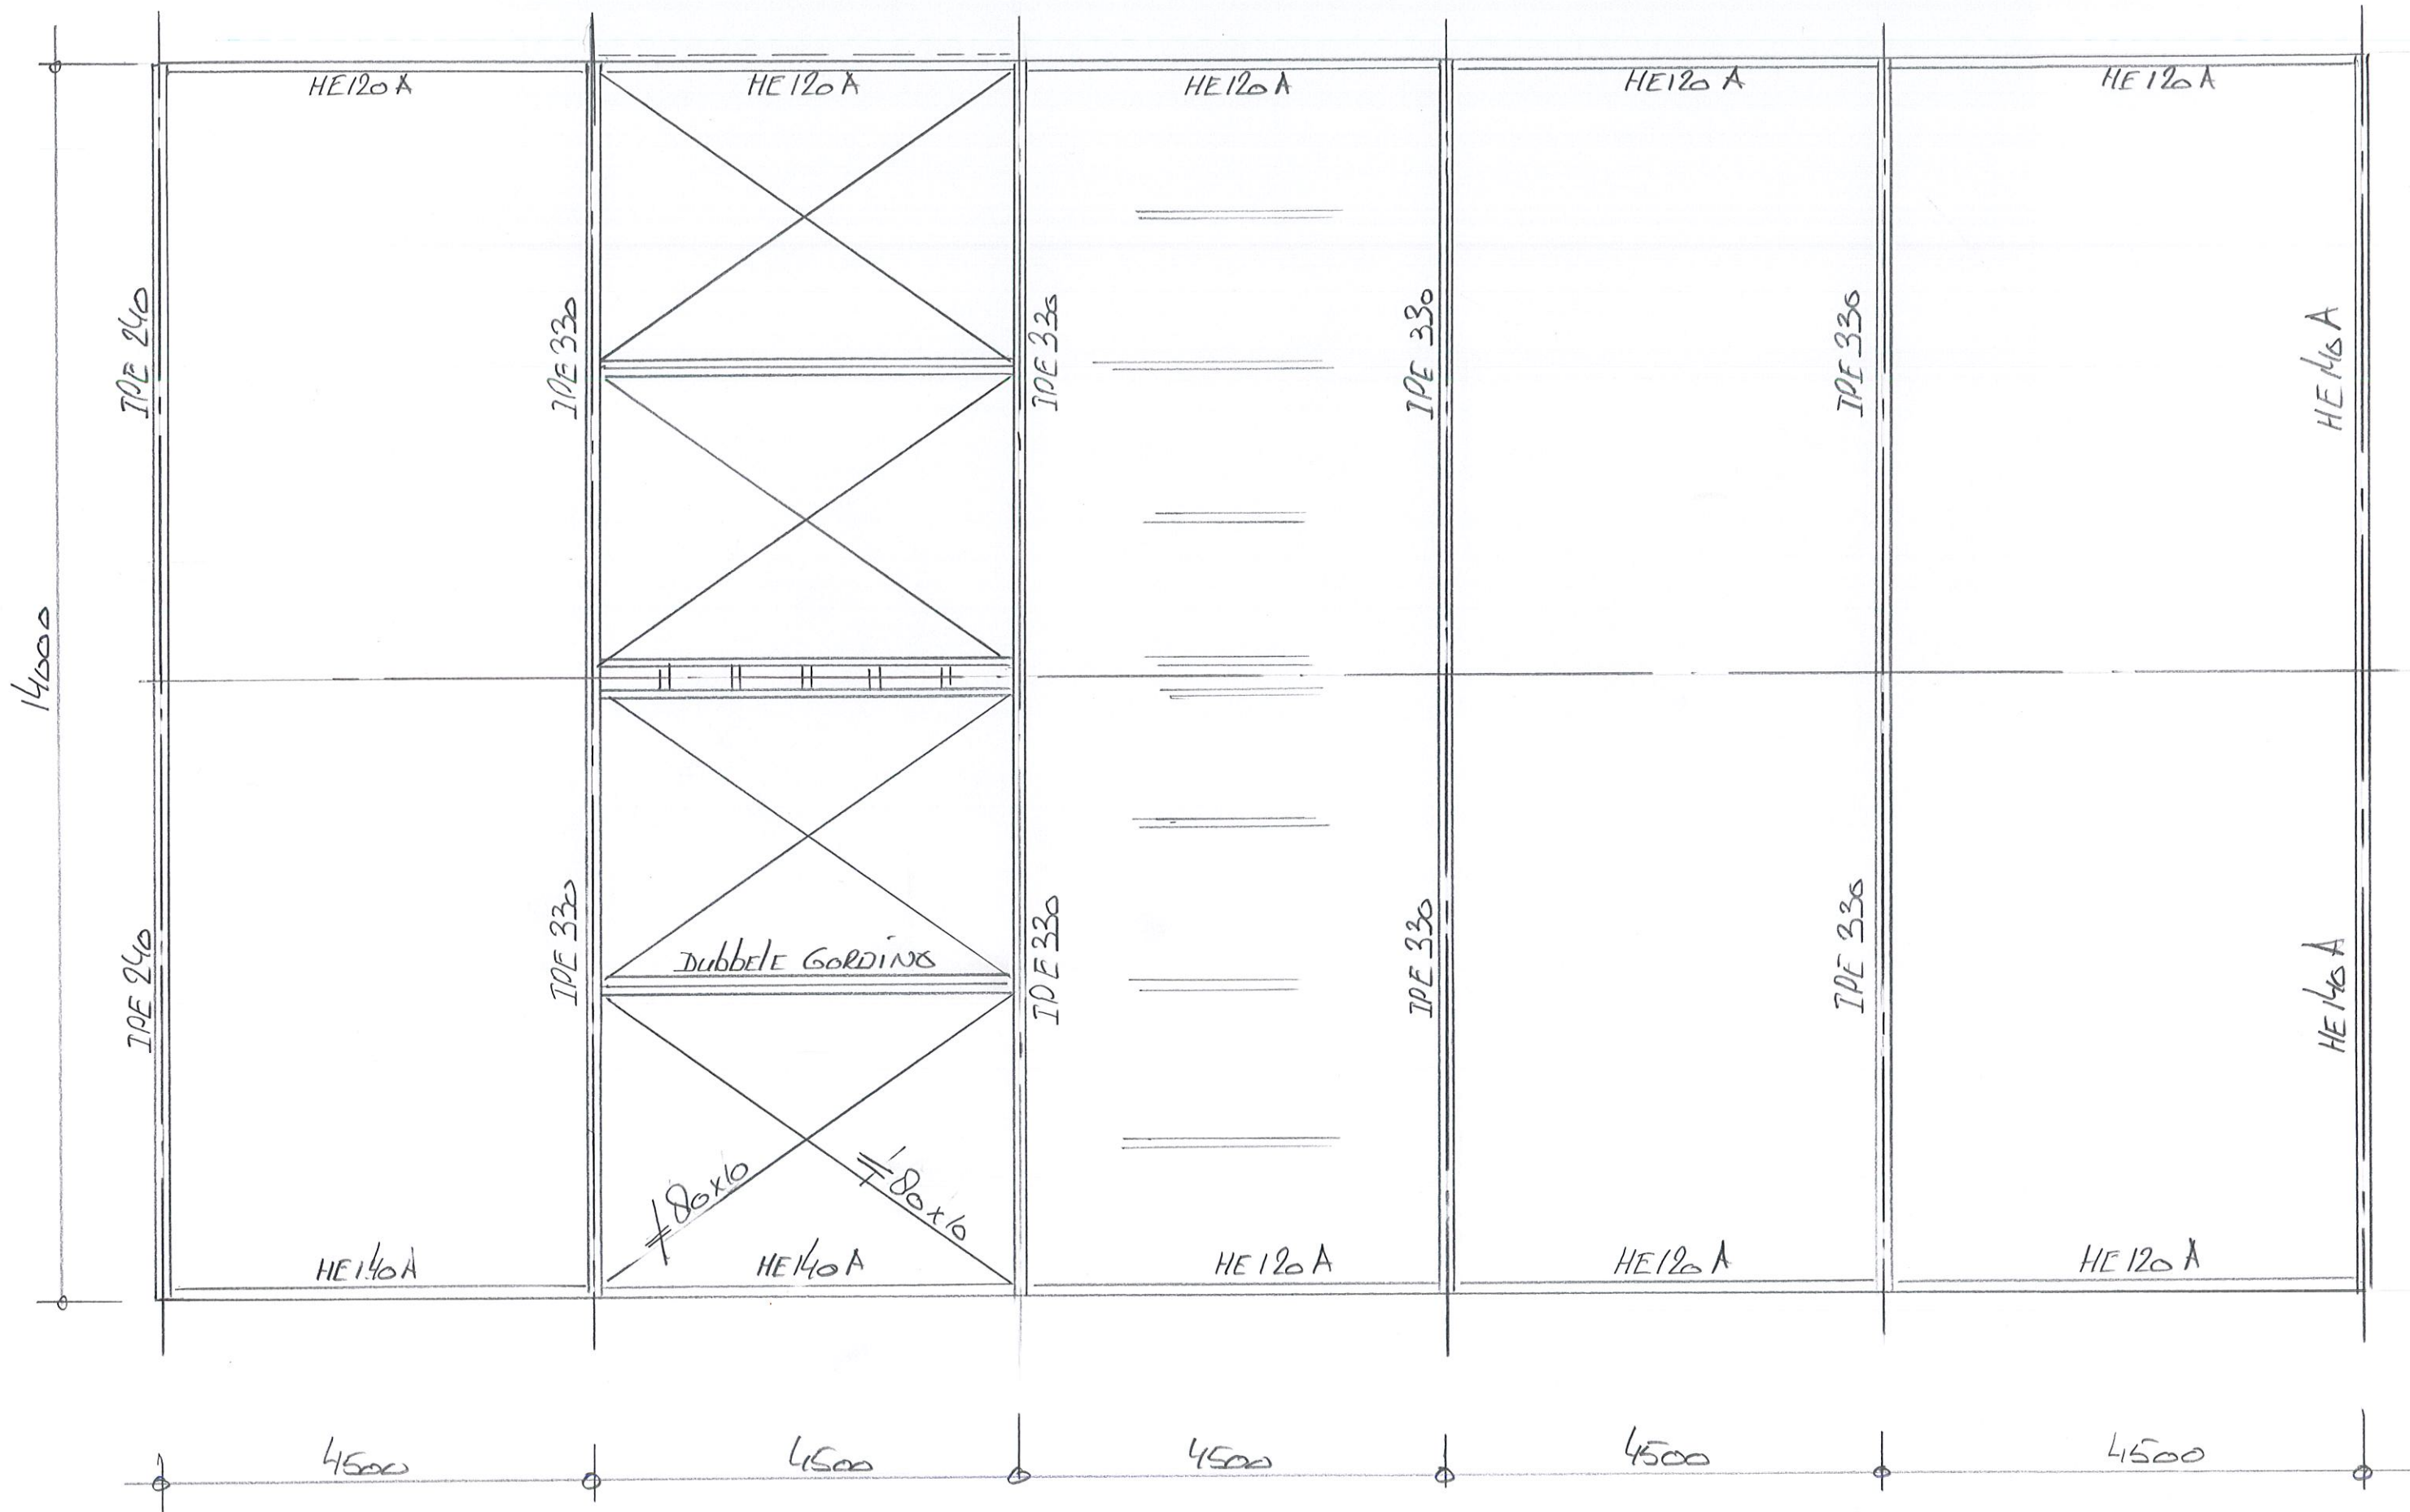


Dak PLAN

MARCEL Jd. VEN.
 HELENAUWENSEWEG 18
 SEVENSUM

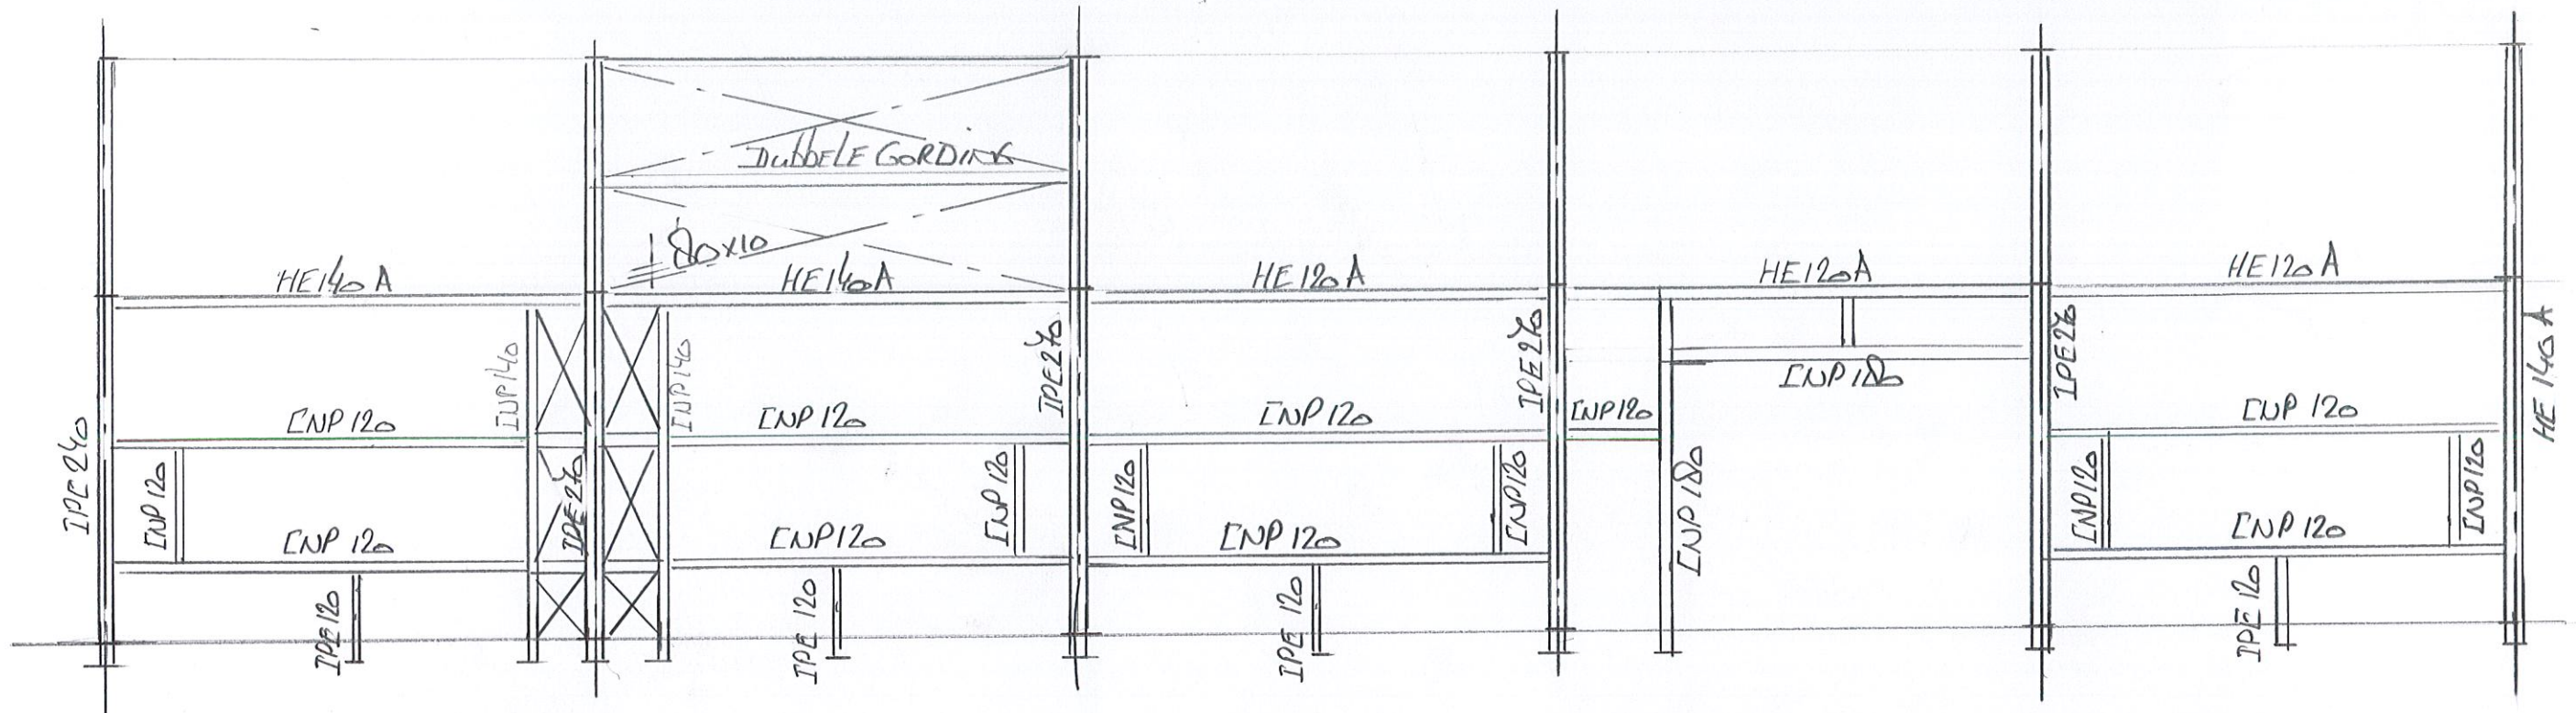

ZUID GEVEL.

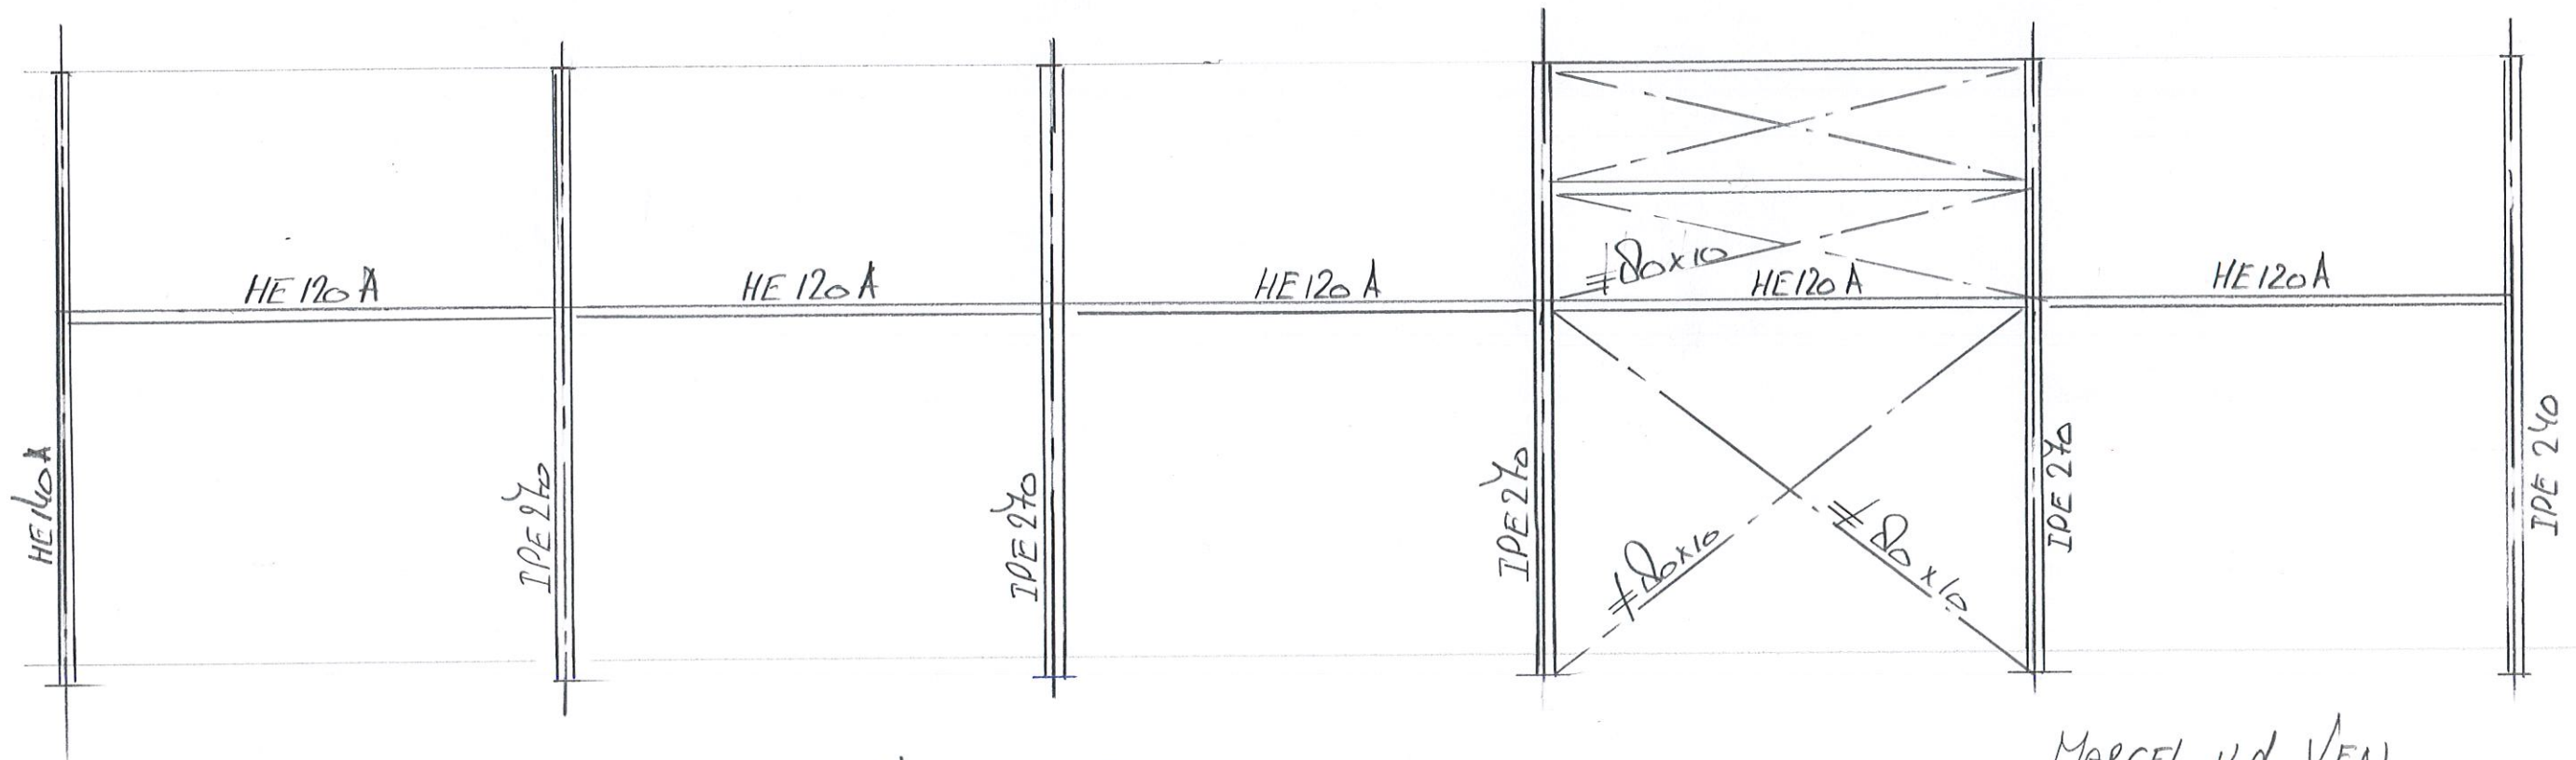

NOORD GEVEL.

MARCEL v.d. VEN
HELENAVEENSE WEG. 18
SEVENUM