
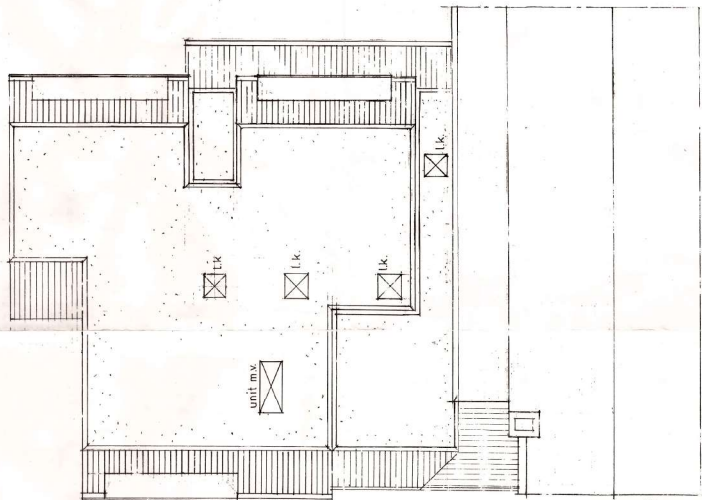


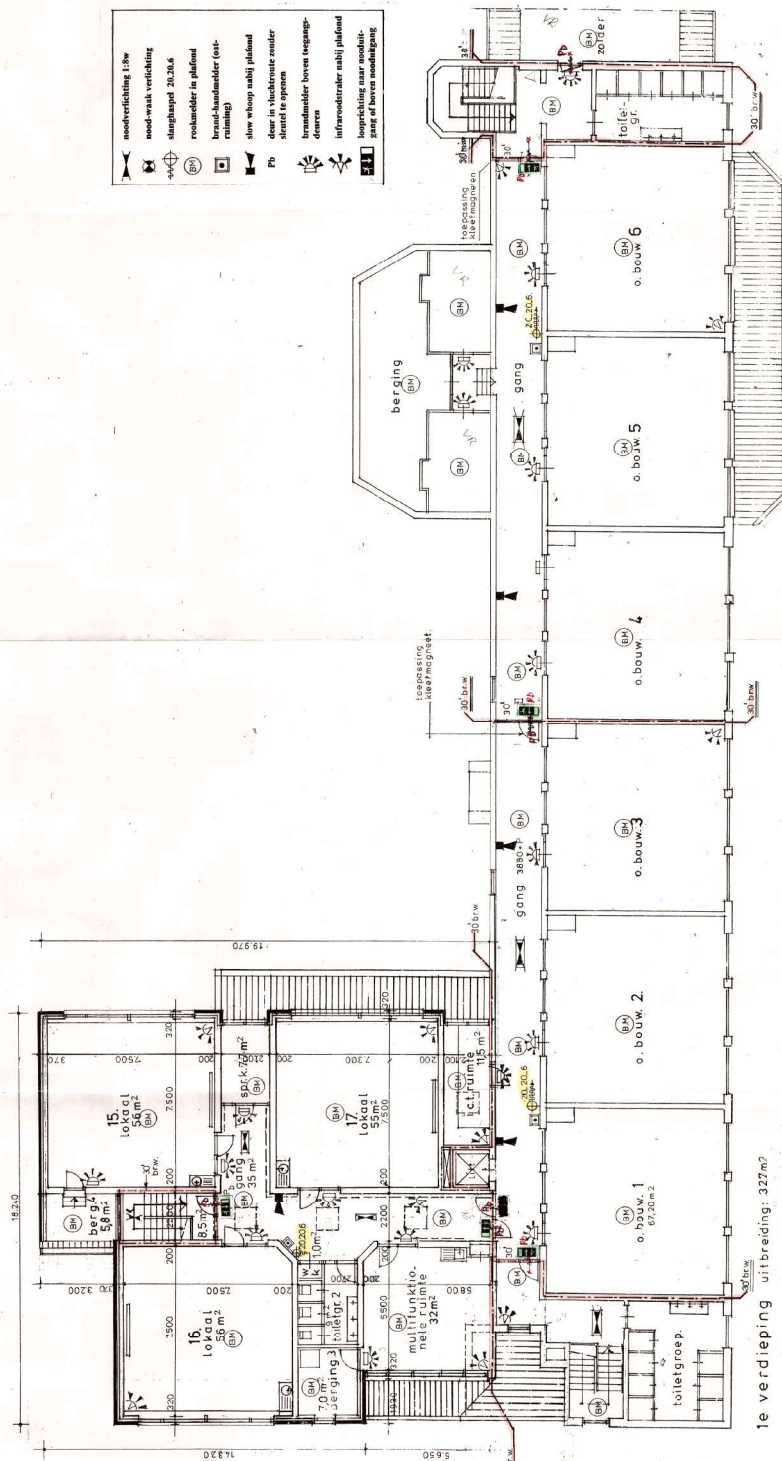

dakplan uitbreiding

Overname tekeningen
van de
architect
van de
bouw

Uitbreiding Rudolf Steiner School aan de Minderersstraat 27
te Breda
BRANDM. INSTALLATIE VERDIEPINGEN
architectenbureau: i.r.c.a. smink - archibo bv - straat 20 brede
4814 aa tel: 075-510228, fax: 075-5102707 e-mail: 06-5433893
getekend: 26.02.04

Gemeente Breda
Bijlage 3 bij besluit
ZZ016-002/45-V1

18V

BRANDMEER