



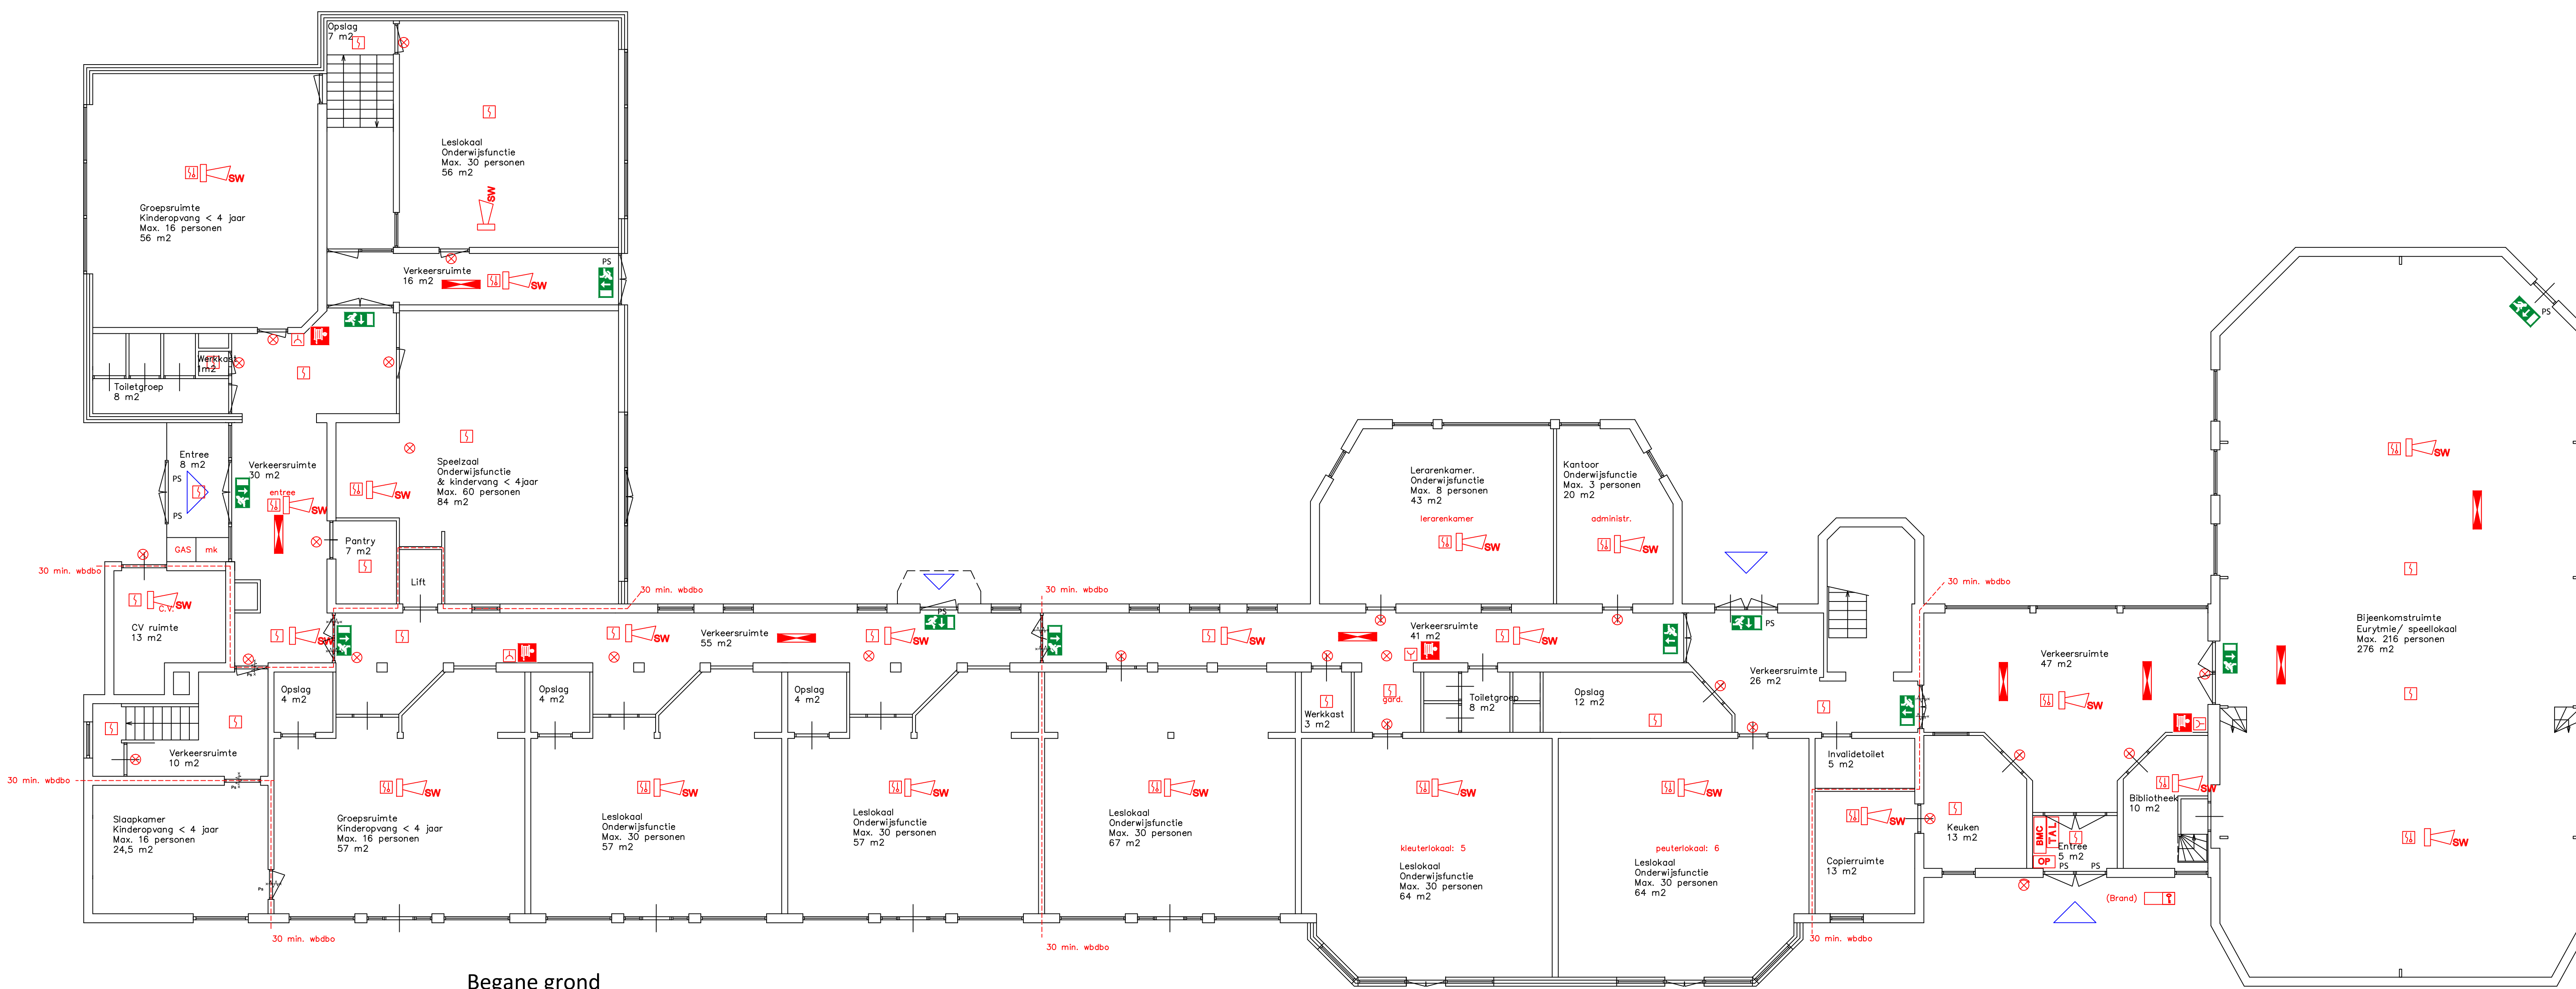


Begane grond
Max. 439 personen gelijktijdig aanwezig (407 onderwijs gerelateerd + 32 kinderopvang)
Gebruiksoppervlakte 1517 m2

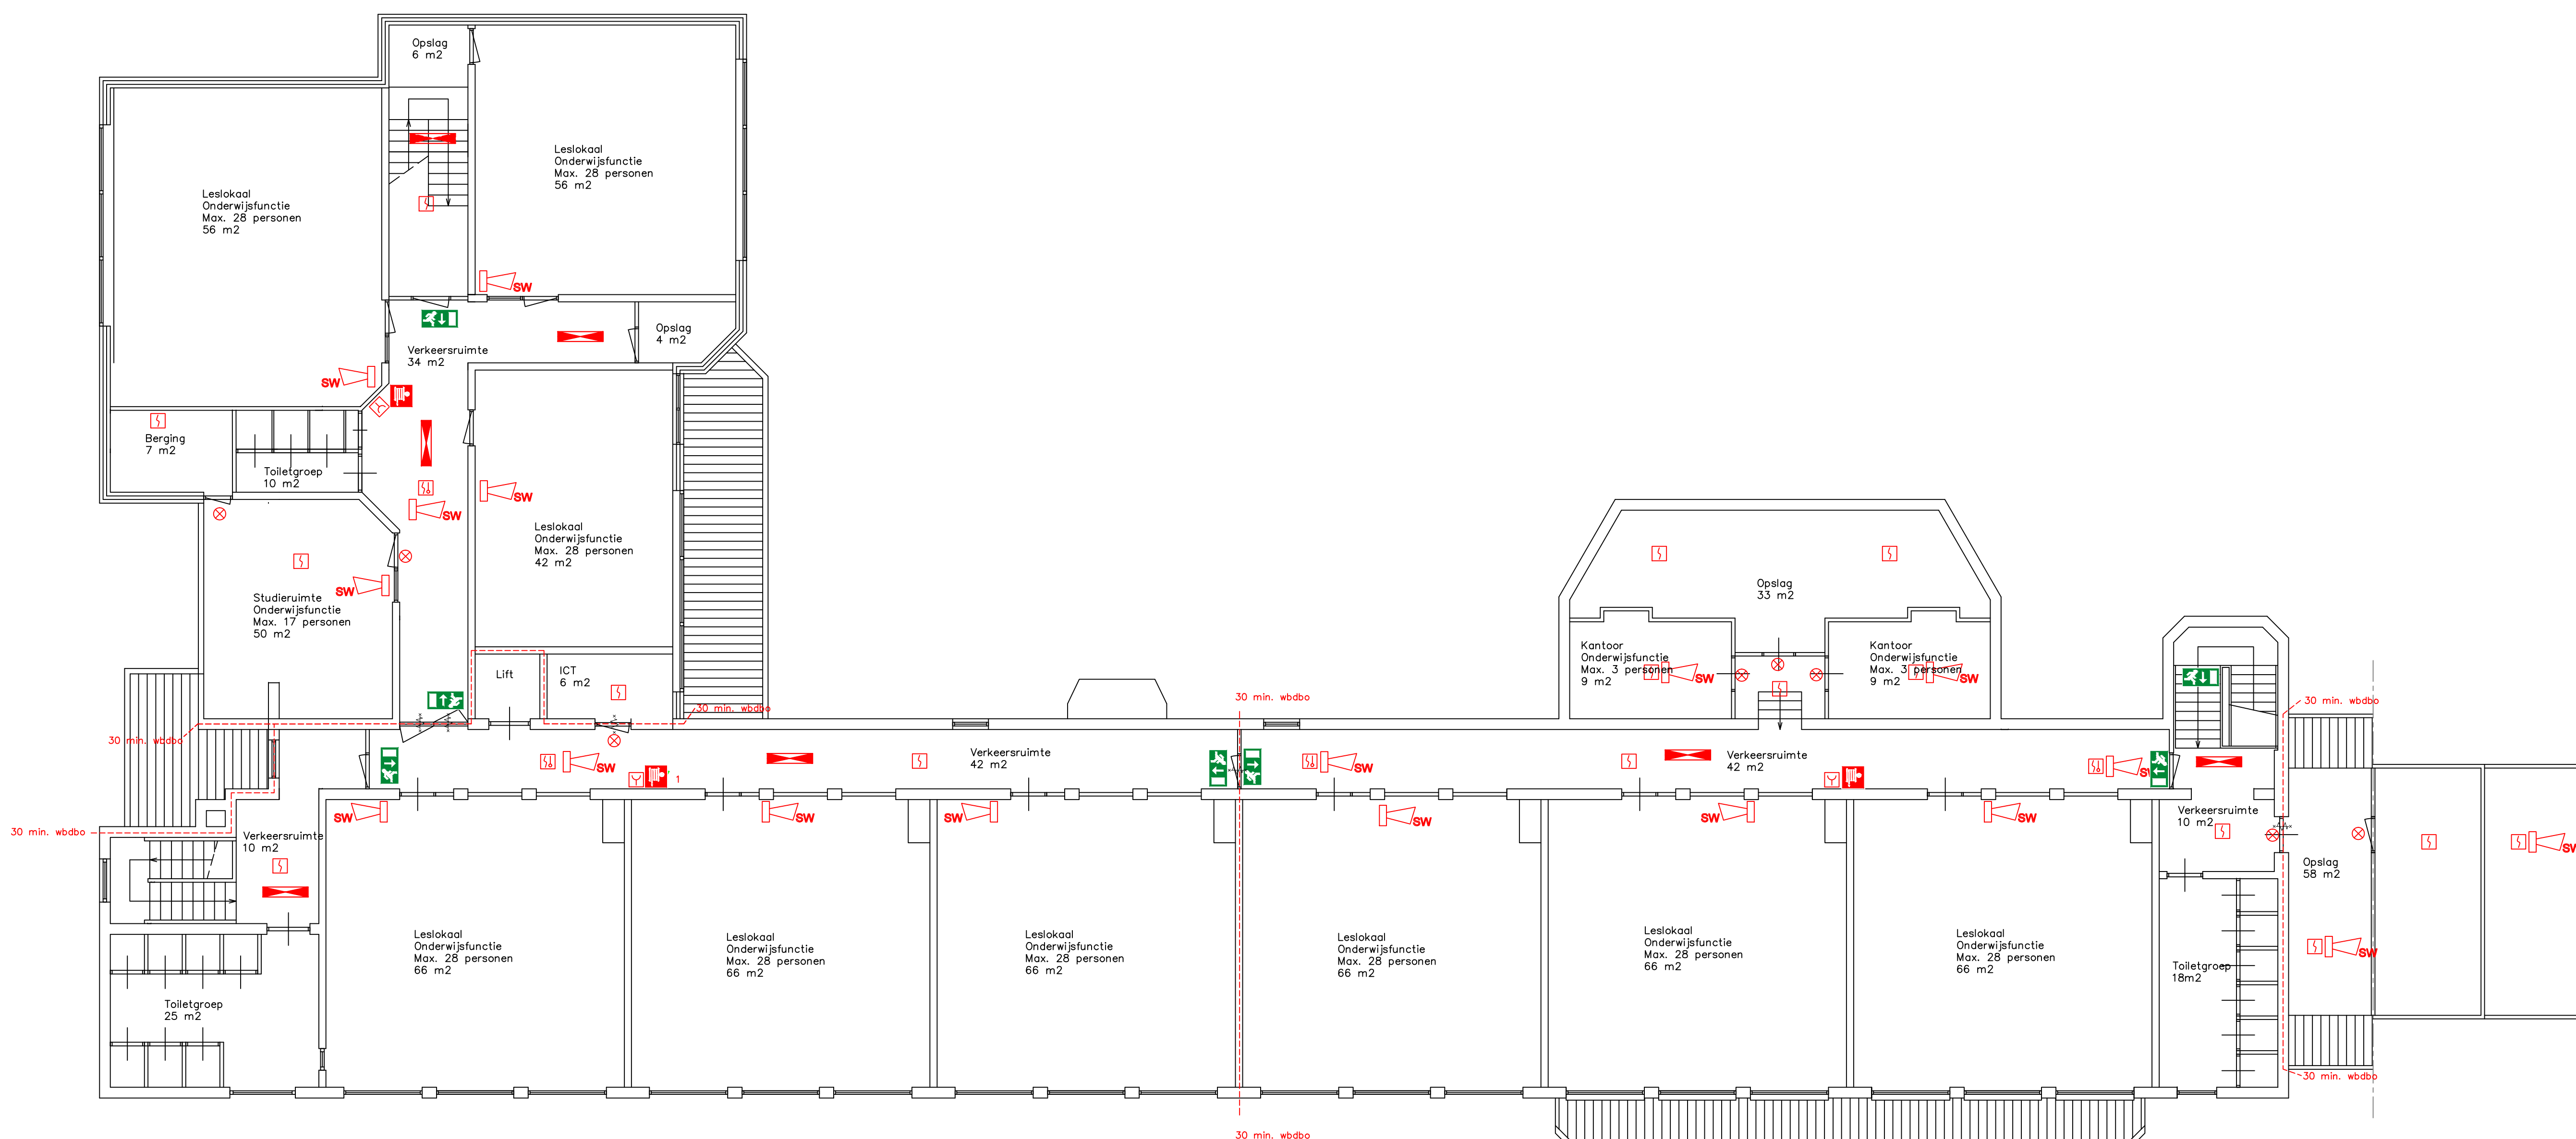

Eerste verdieping < 4m
Max. 275 personen gelijktijdig aanwezig
Gebruiksoppervlakte 1149 m2

- LEGENDA
- VLUCHTWEPICTOGRAM
 - SLOWHOOP
 - OPTISCHE MELDER
 - MULTI SENSOR MELDER ICM SLOWHOOP
 - NEVENINDICATOR
 - SLEUTELKLUIS
 - FLITSER
 - CENTRALE
 - ONTRUIMINGSPANEEL
 - HANDMELDER
 - BRANDBLUSSEUR
 - BRANDELANGHASPEL 20M
 - BRANDWERENDE ZELFSLUITENDE DEUR
 - BRANDSCHEIDING
 - PANIEKSLUITING
 - NOODVERLICHTING

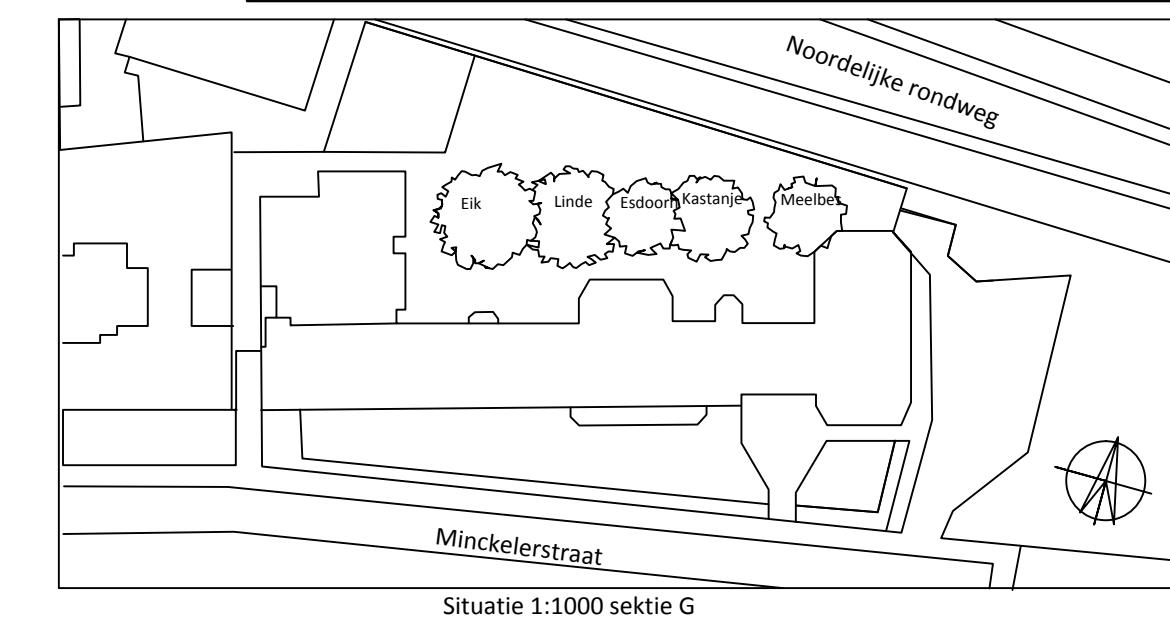

Gemeente Breda
Bijlage 10 bij besluit
Z2019-006745-V1
V&V

PROJECT	RUDOLF STEINER SCHOOL		
ONDERWERP	OMGEVINGSVERGUNNING		
ONDERDEEL	BOUWEN + BRANDVEILIGGEBRUIK		
SCHAAL	1/100	DATUM	09-12-2019
FORMAAT	A 0	GEWIJZIGD	-
BLADNUMMER	1		-
TEKENAAR	MD		-