


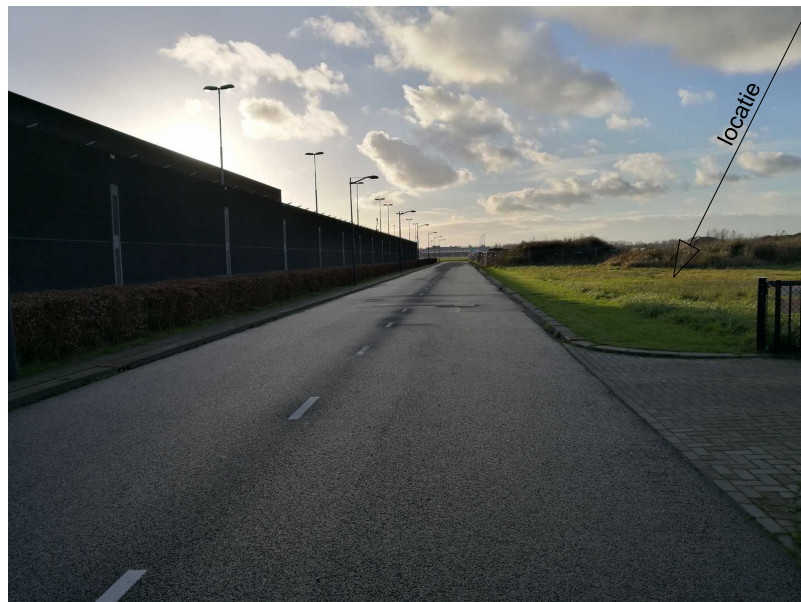

zuid-westelijke richting Malpensabaan





zuid-westelijke richting Malpensabaan




noord-oostelijke richting Malpensabaan



noord-oostelijke richting Malpensabaan

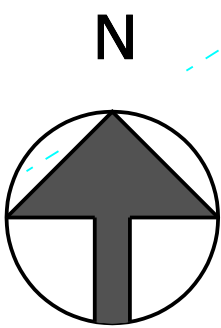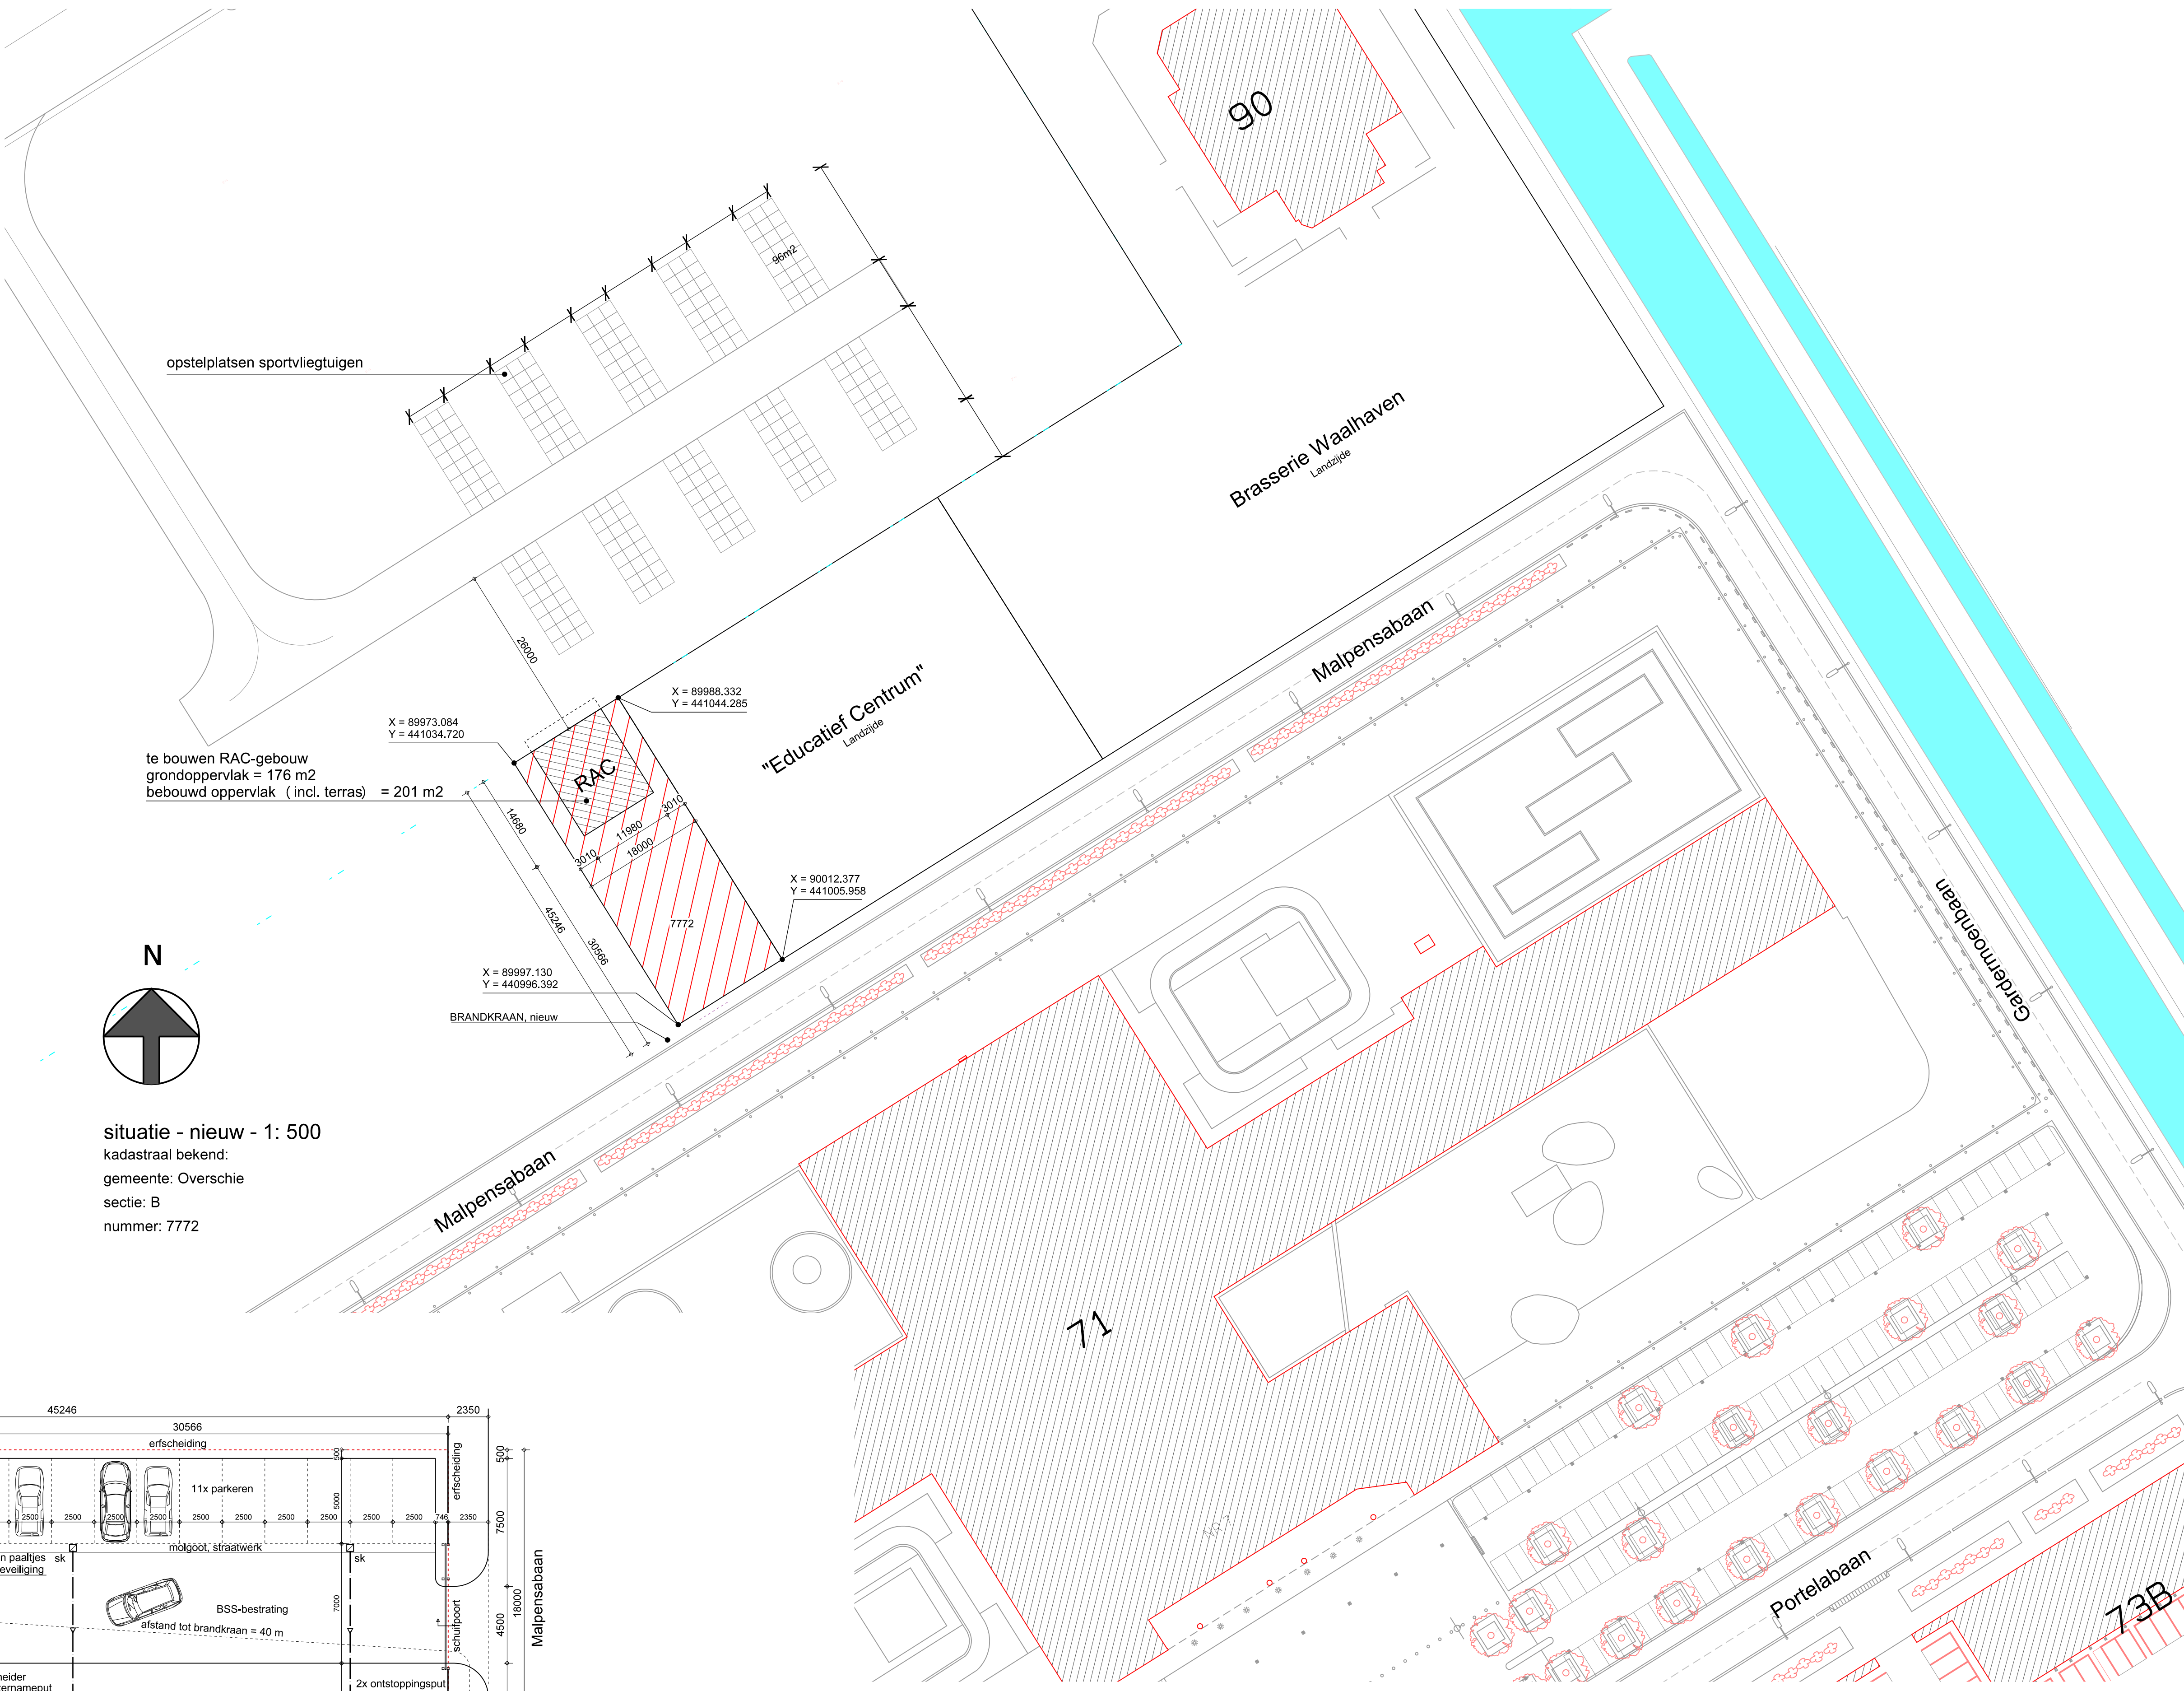

situatie - nieuw - 1: 500
kadastraal bekend:
gemeente: Overschie
sectie: B
nummer: 7772

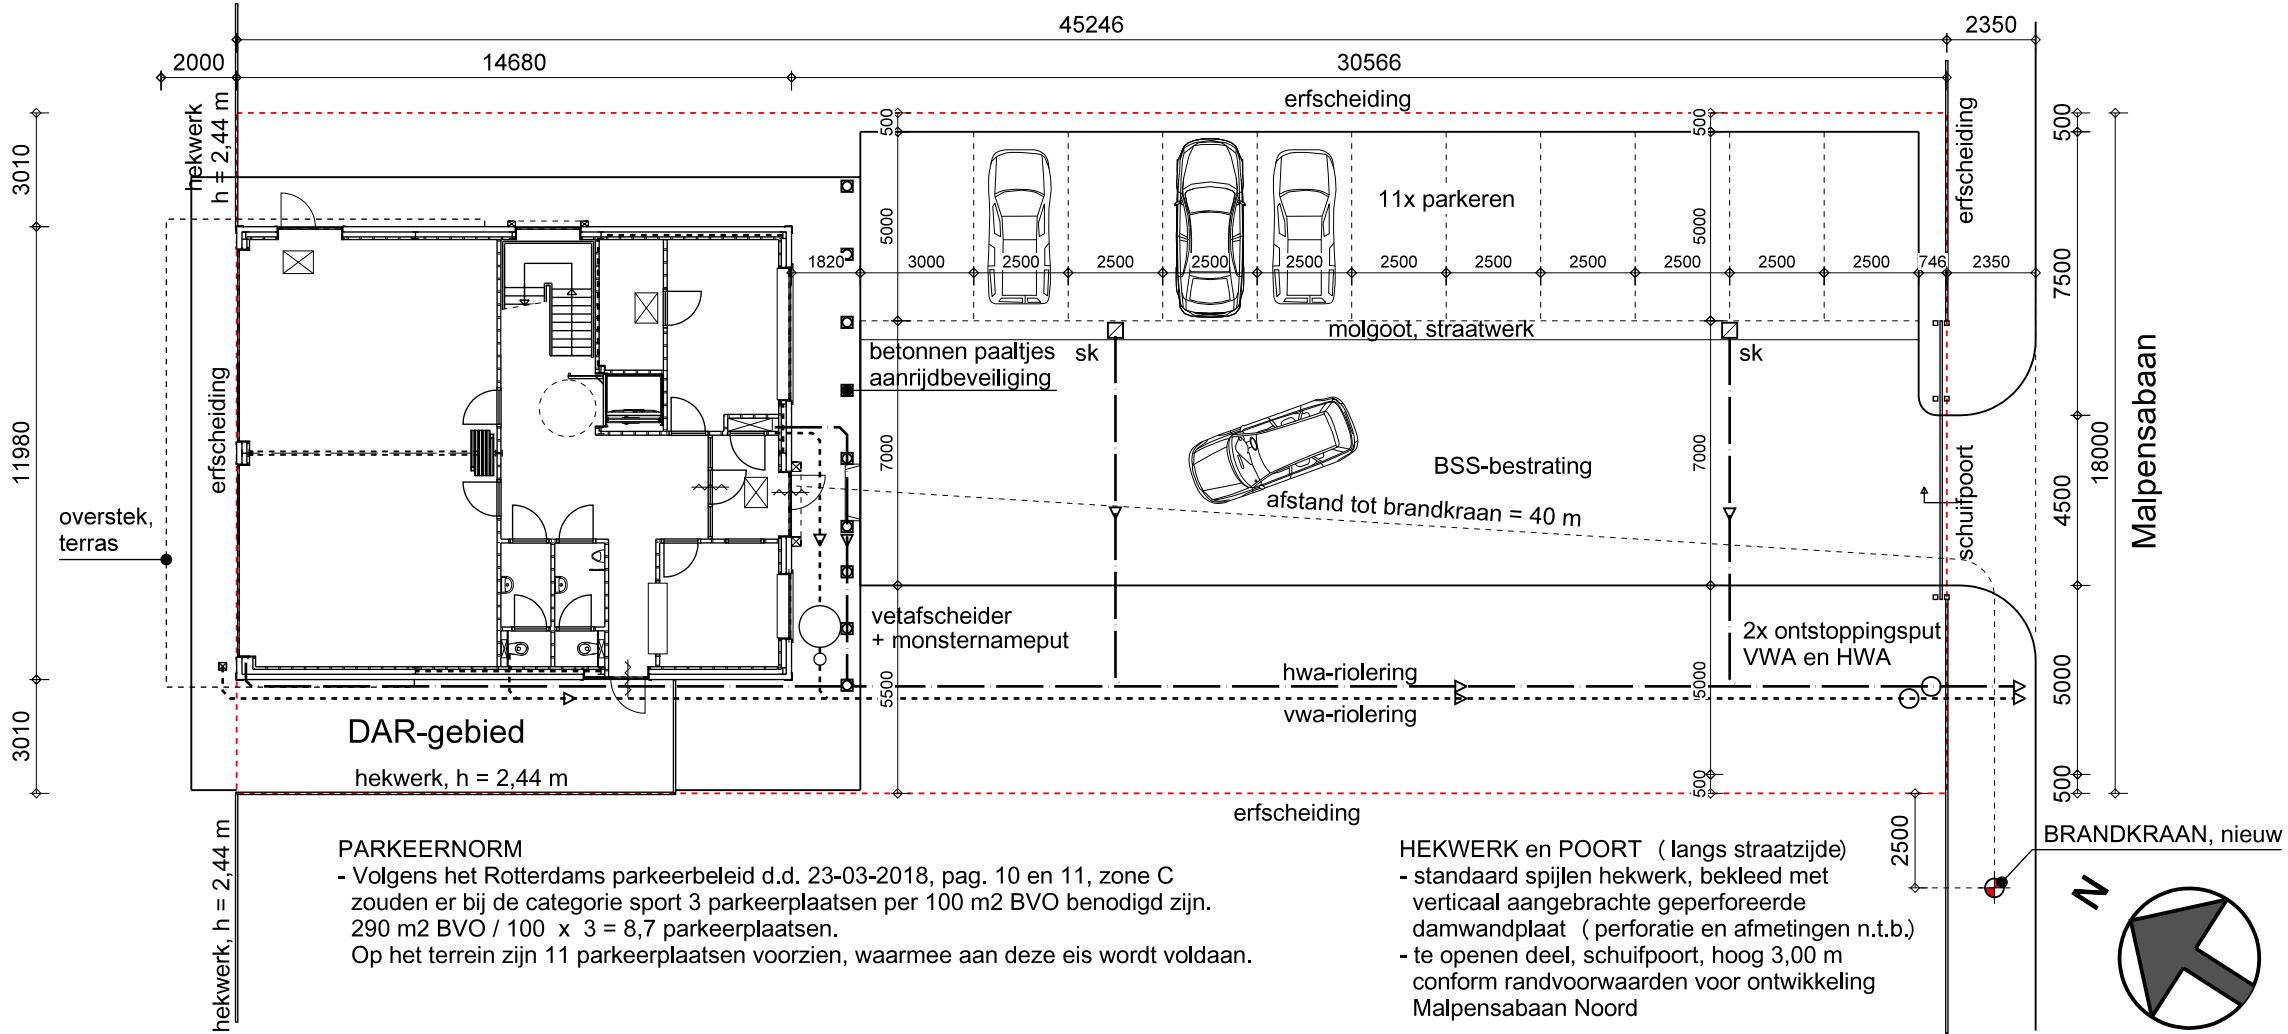

terrein - nieuw - 1: 200

C	10-05-2019	brandkraan terrein aangegeven n.a.v. opmerkingen gemeente (brandpreventie) d.d. 07-10-2019	tjk
B	05-04-2019	parkeernorm aangegeven n.a.v. verzoek gemeente d.d. 29-03-2019	tjk
A	25-03-2019	voor bouw aanvraag	tjk
rev.	datum	omschrijving	getekend
project			
RAC gebouw			
Malpensabaan te Rotterdam			
opdrachtgever			
Rotterdam The Hague Airport			
Postbus 12025			
3004 GA ROTTERDAM			
onderdeel			
bouw aanvraag tekening			
situatie en terrein			
formaat		datum	projectnr.
A1		16-03-2016	12148
schaal		getekend	
1 : 200 / 500		tjk	
status		tekeningnr.	
bouw aanvraag		BA-01	