


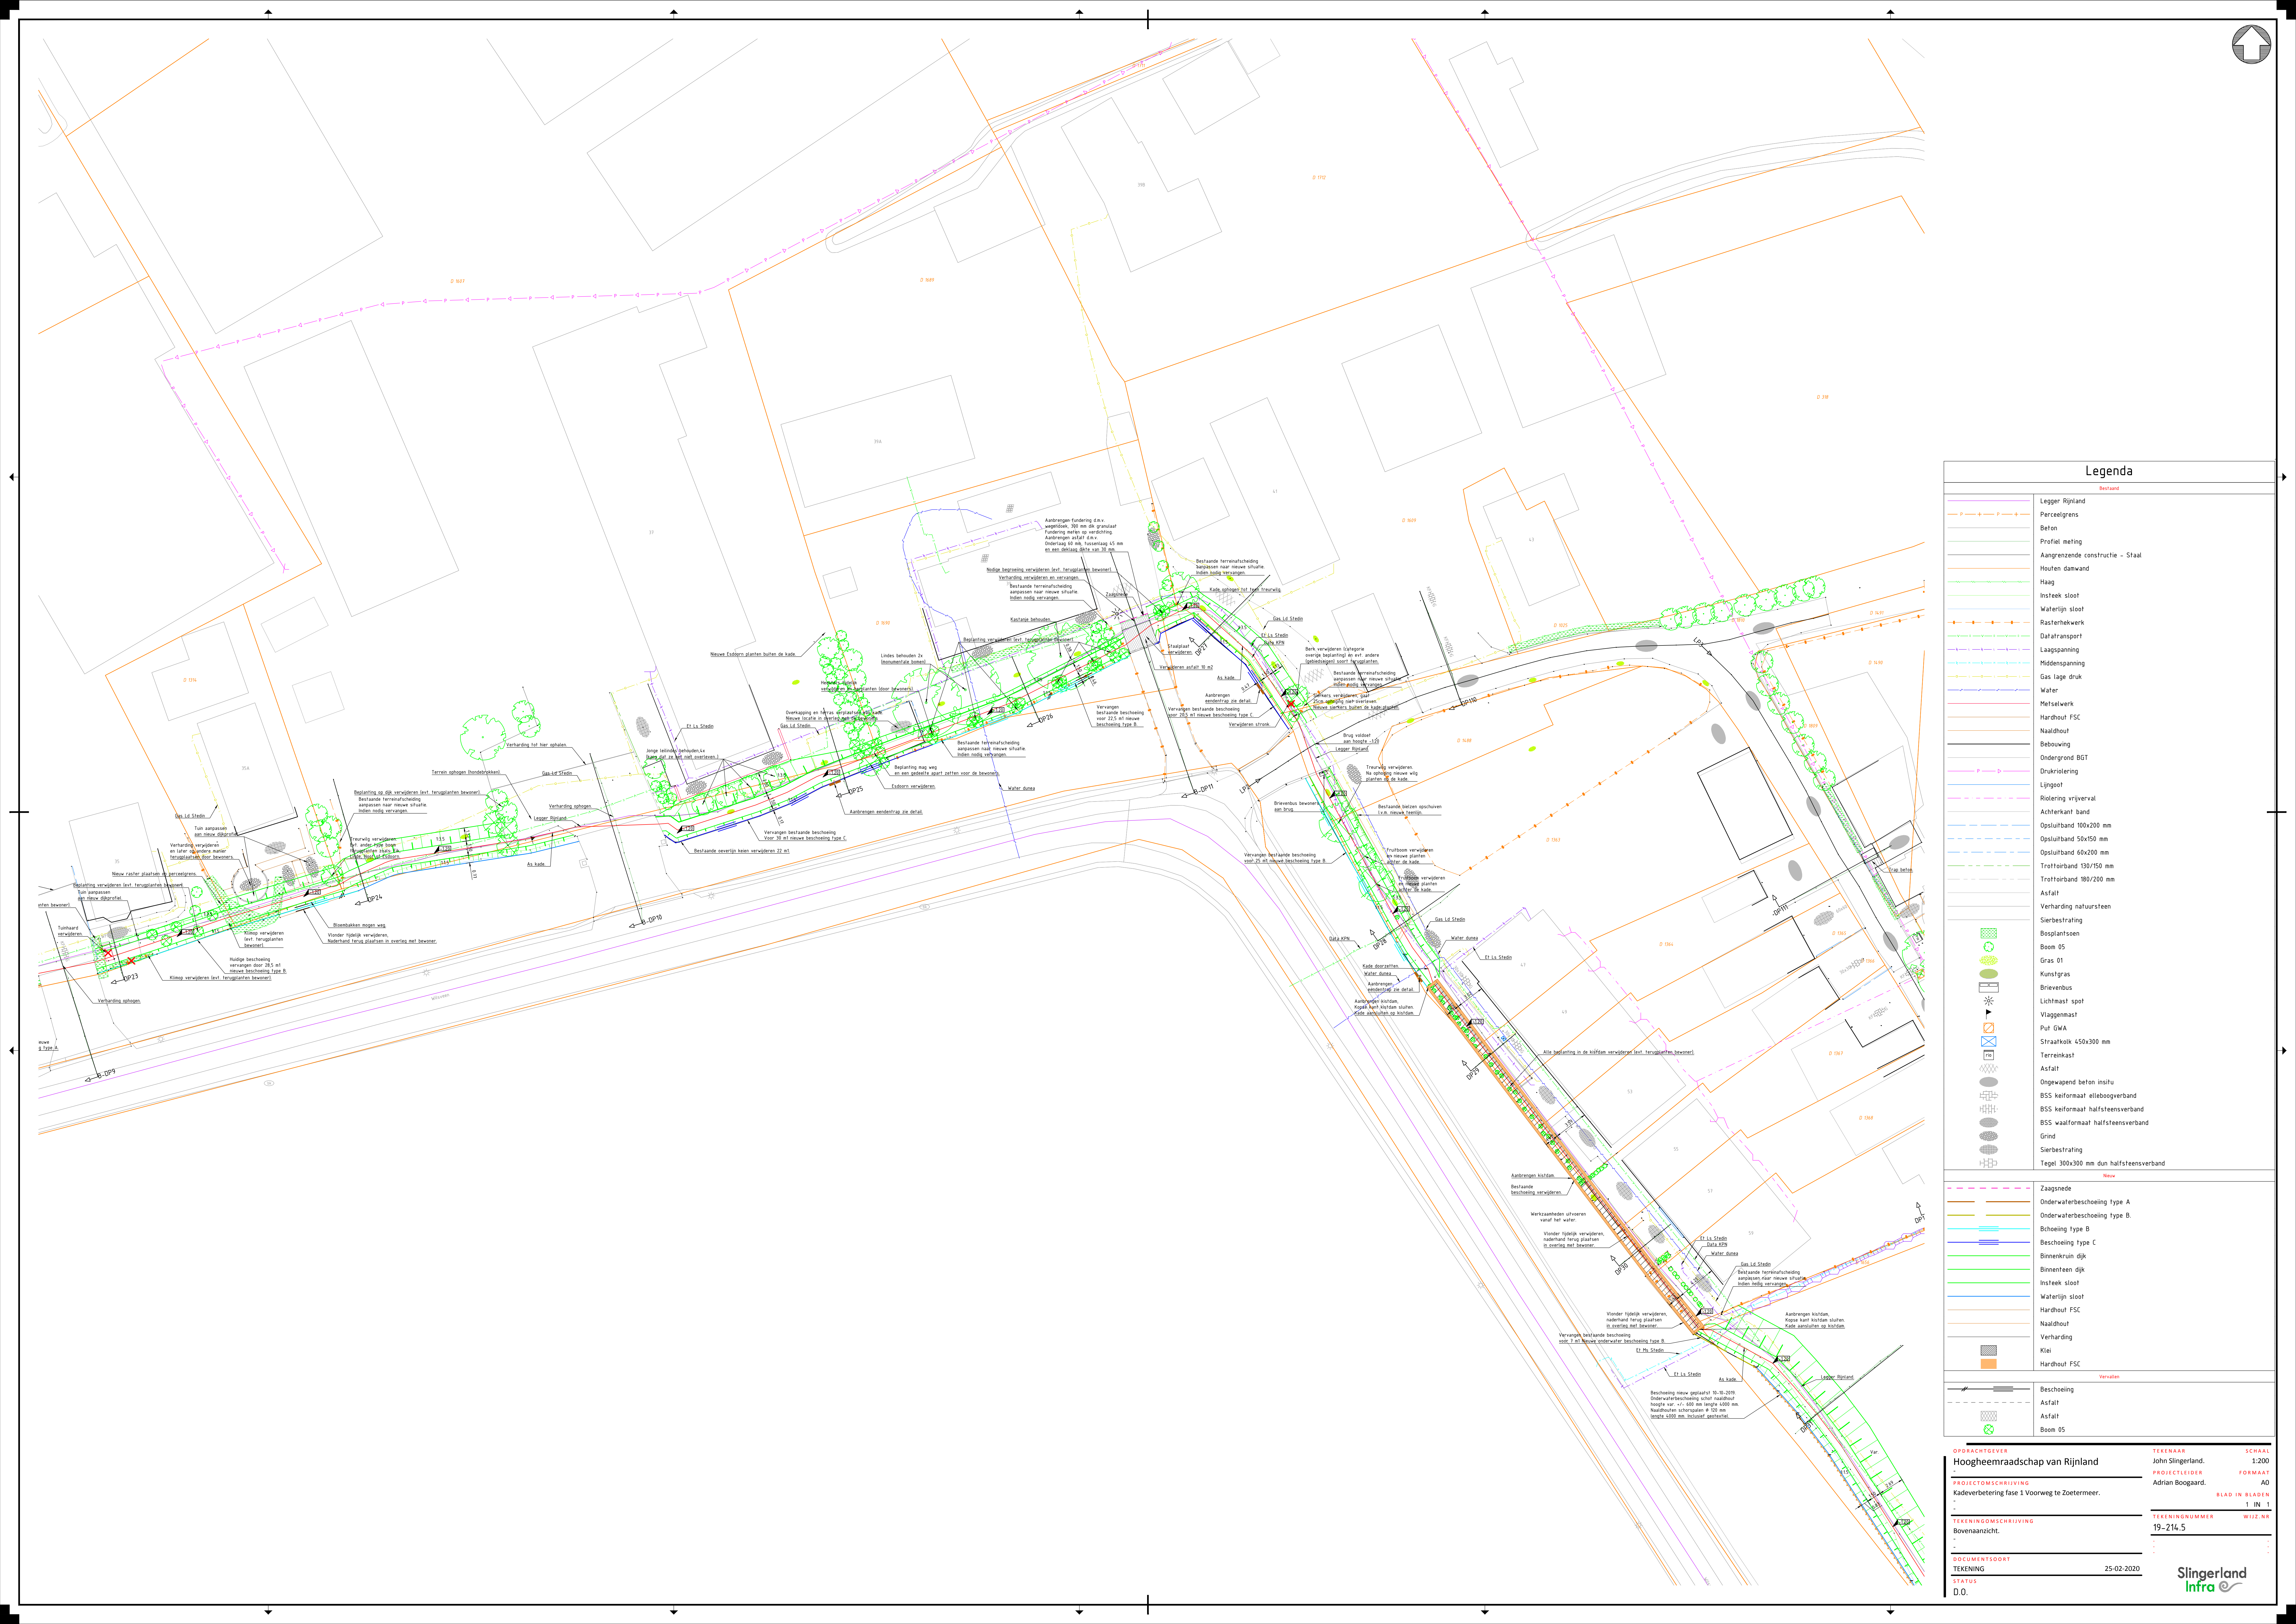

OPDRACHTGEVER	TEKENAAR	SCHAAL
Hoogheemraadschap van Rijnland	John Slingerland.	1:200
PROJECTOMSCHRIJVING	PROJECTLEIDER	FORMAAT
Kadeverbeteringsfase 1 Voorweg te Zoetermeer.	Adrian Bogaard.	A0
KADER	BLAD IN BLADEN	1 IN 1
TEKENINGOMSCHRIJVING	TEKENINGNUMMER	WILZ NR
Bovenaanzicht.	19-214.5	
DOCUMENTSOORT		
TEKENING	25-02-2020	
STATUS		
D.O.		