


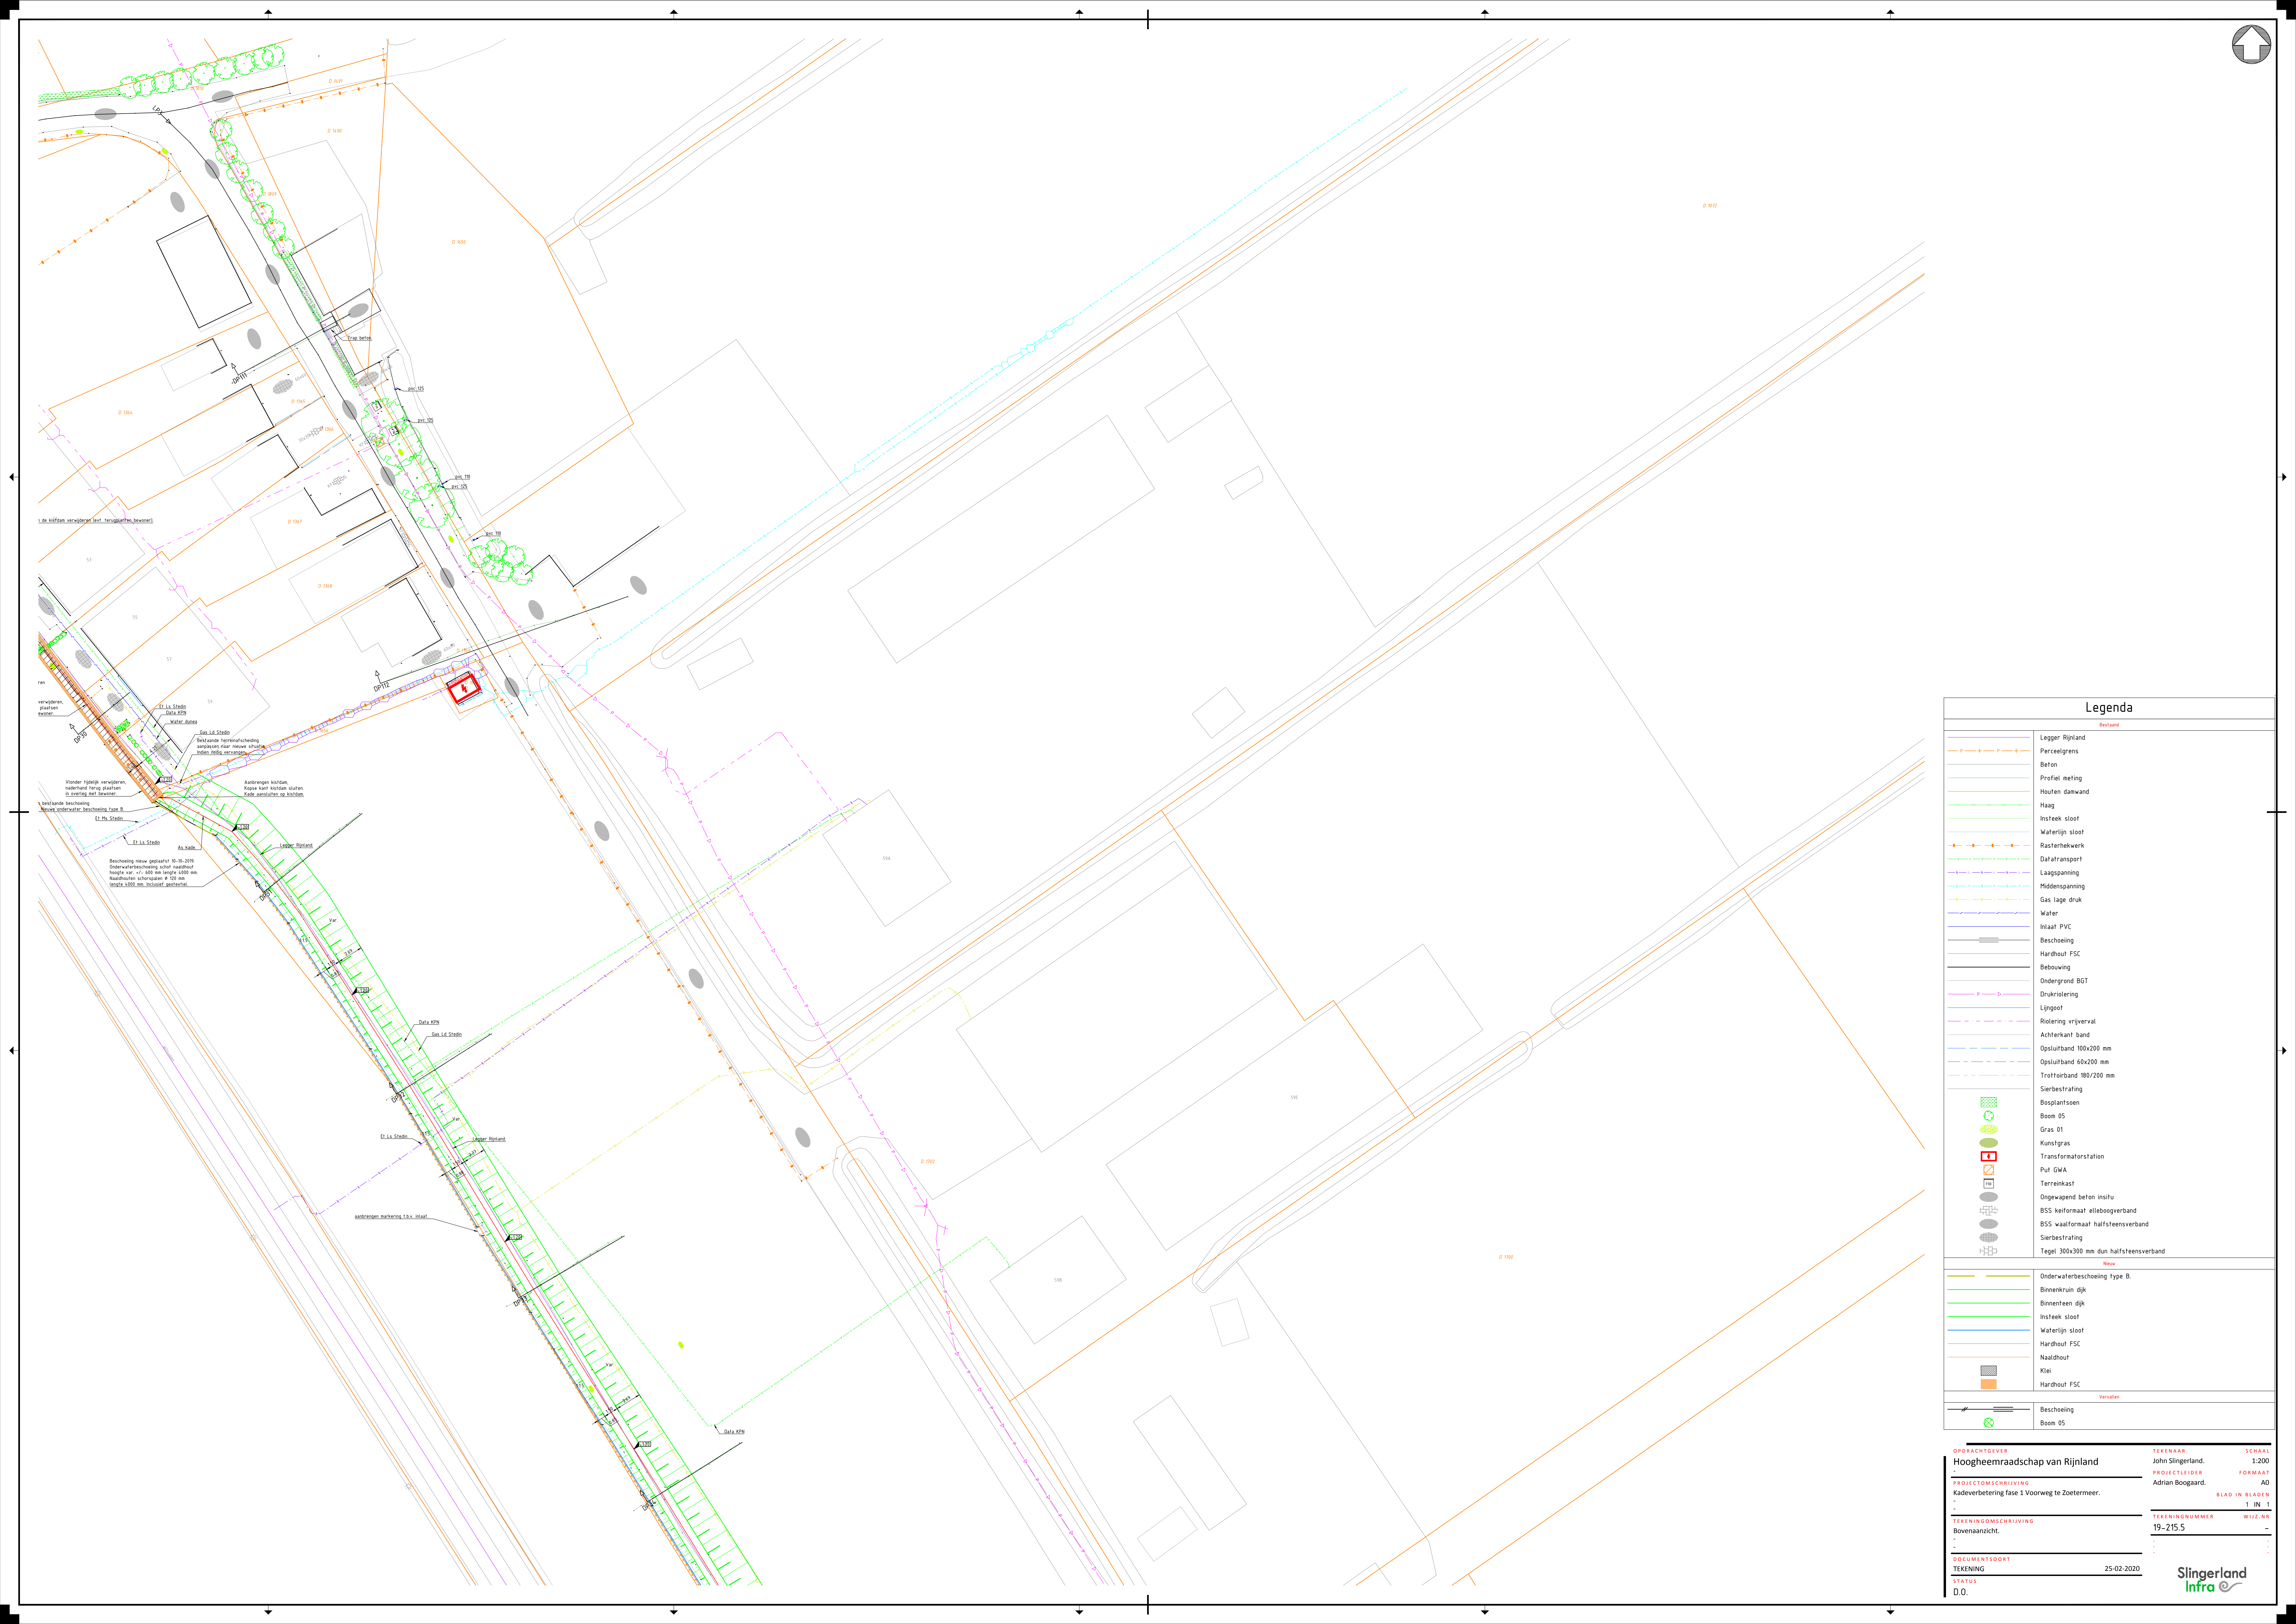

OPDRACHTGEVER	TEKENAAR	SCHALE
Hoogheemraadschap van Rijnland	John Slingerland.	1.200
PROJECTOMSCHRIJVING	PROJECTLEIDER	FORMAT
Kadeverbetering fase 1 Voorweg te Zoetermeer.	Adrian Boogaard.	A0
TEKENINGOMSCHRIJVING	TEKENINGNUMMER	BLAD IN BLADEN
Bovenaanzicht.	19-215.5	1 IN 1
DOCUMENTDOORT	WIJZ RR	
TEKENING		
STATUS		
D.O.		