
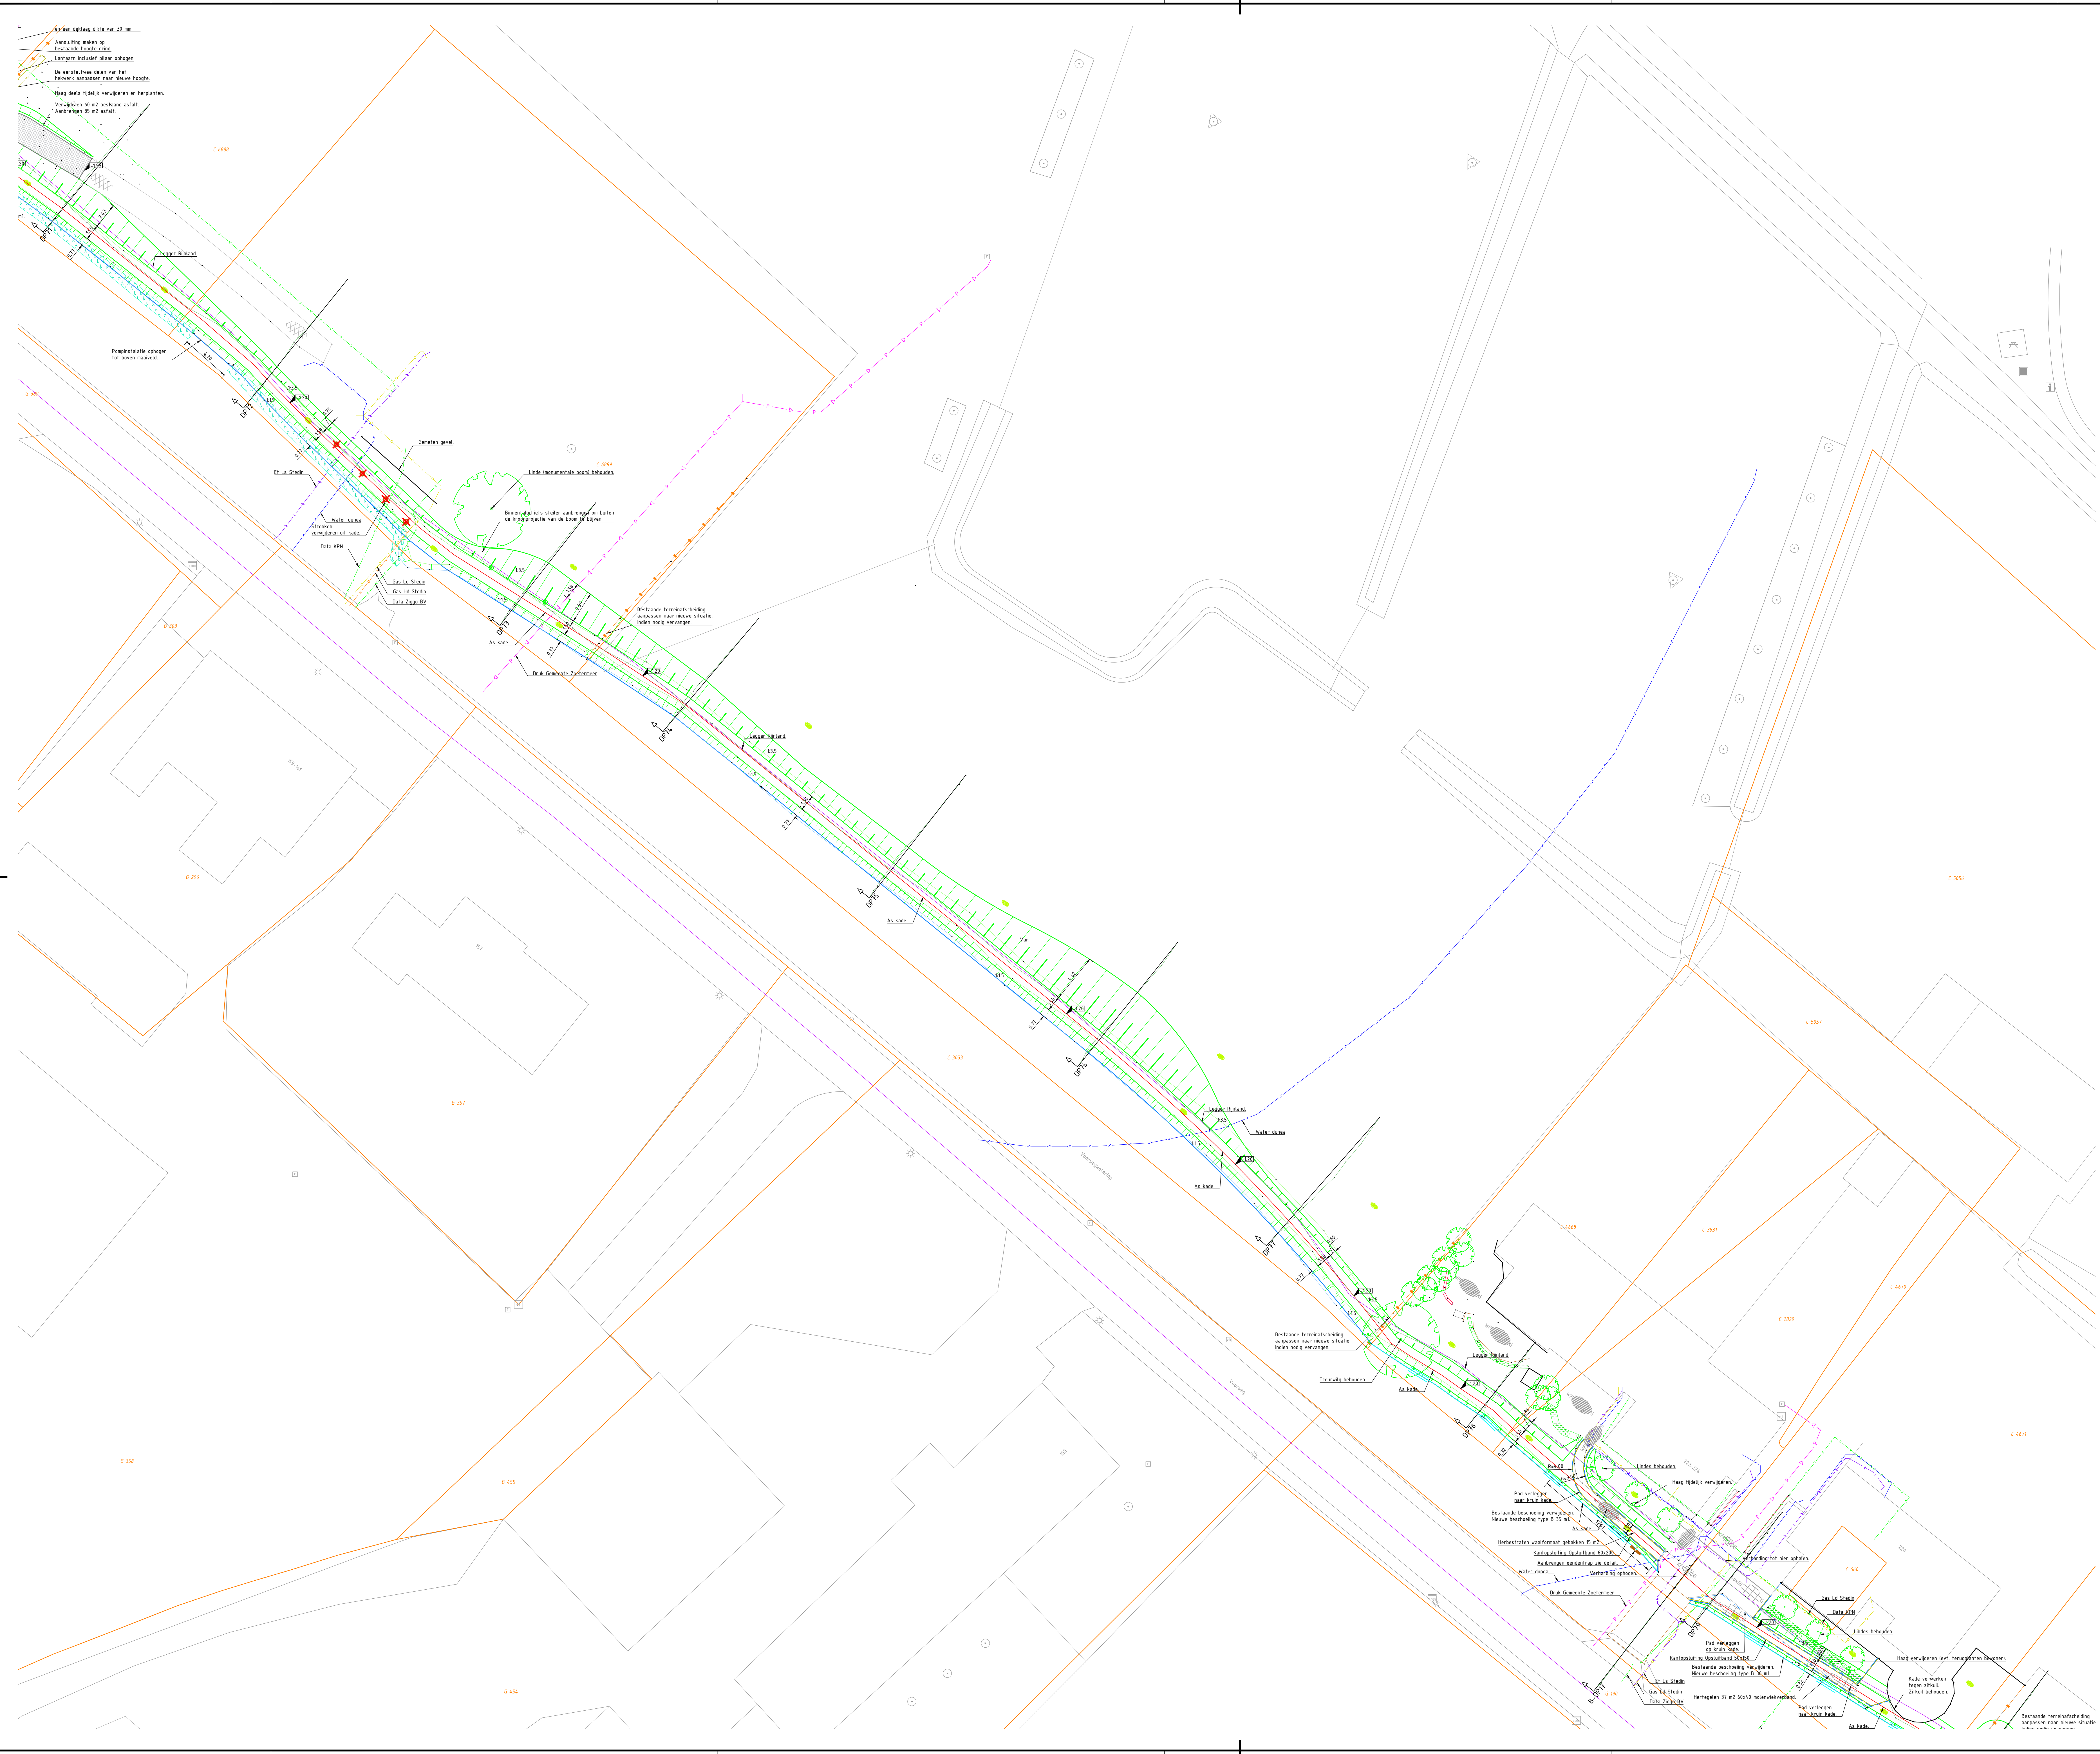


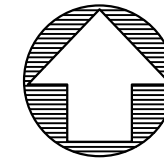

Bestaand

Beton

Profiel meting

Haag

Beukenhaag

Riet

Insteek sloot

Waterlijn sloot

Rasterhekwerk

Perceelsgrens

Datatransport

Laagspanning

Gas hoge druk

Gas lage druk

Water

Metselwerk

Hardhout FSC

Beboewing

Undergrond BGT

Drukriolering

Achterkant band

Opsluitband 100x200 mm

Opsluitband 50x150 mm

Asfalt

Sierbestrating

Legger Rijnland

Besplantsoen

Rietland

Asfalt

Boom 05

Gras 01

Asfalt

BSS keiformaat elleboogverband

BSS waalformaat halfsteensverband

Sierbestrating

nieuw

Bchoeing type B

Binnenkruin dijk

Binnenteen dijk

Insteek walengang

Insteek sloot

Waterlijn sloot

Achterkant band

Opsluitband 100x200 mm

Opsluitband 50x150 mm

Opsluitband 60x200 mm

Verharding

Asfalt

BSS waalformaat halfsteensverband

Tegel 400x600 mm dun blokverband

Vervallen

Beschoeving

Boom 05

OPDRACHTGEVER

Hoogheemraadschap van Rijnland

PROJECTOMSCHRIJVING

Kadeverbetering fase 1 Voorwerk te Zoetermeer.

TEKENINGOMSCHRIJVING

Bovenaanzicht.

DOCUMENTSOORT

TEKENING

TEKENAAR

John Slingerland.

PROJECTLEIDER

Adrian Boogaard.

TEKENINGNUMMER

19-2215

STATUS

D.O.

SCHAAL

1:200

FORMAAT

A0

BLAD IN BLADEN

1 IN 1

WIJZ NR

25-02-2020

Slingerland
infra