
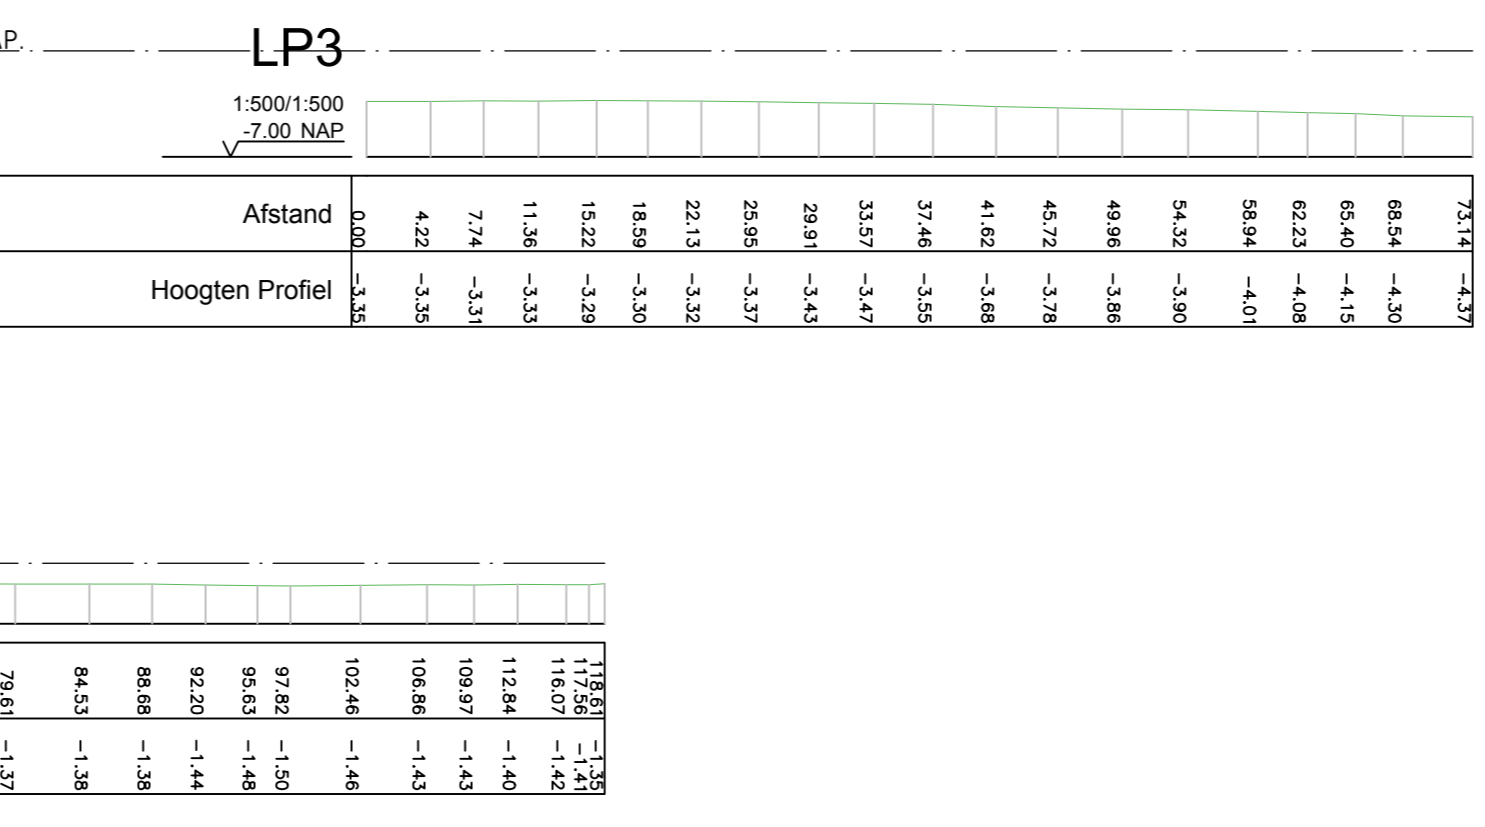
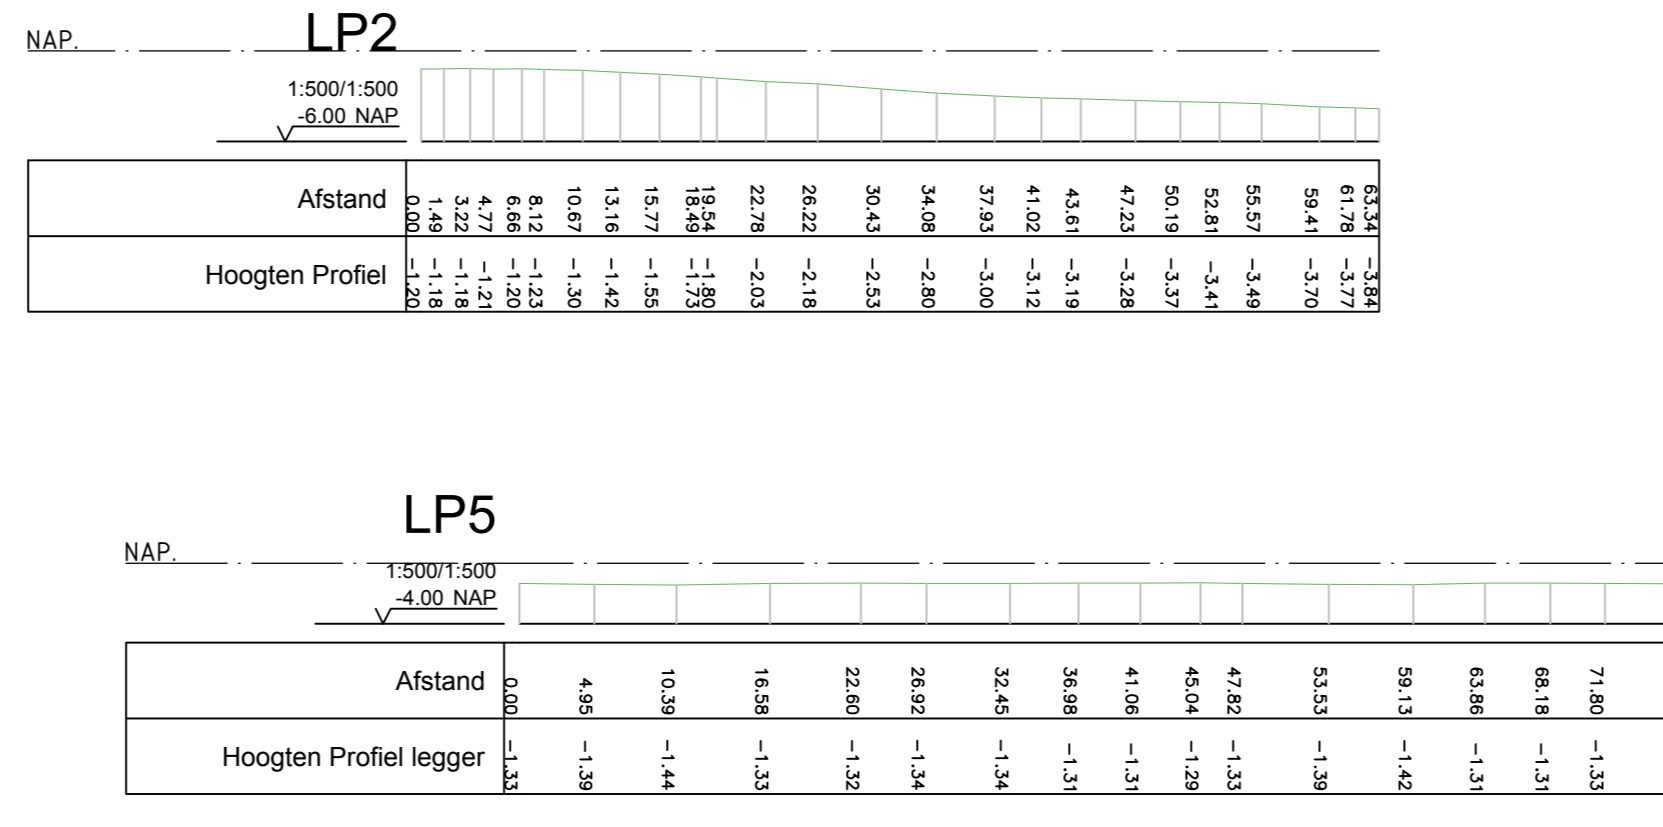


Afstand	Hoogten Profiel legger

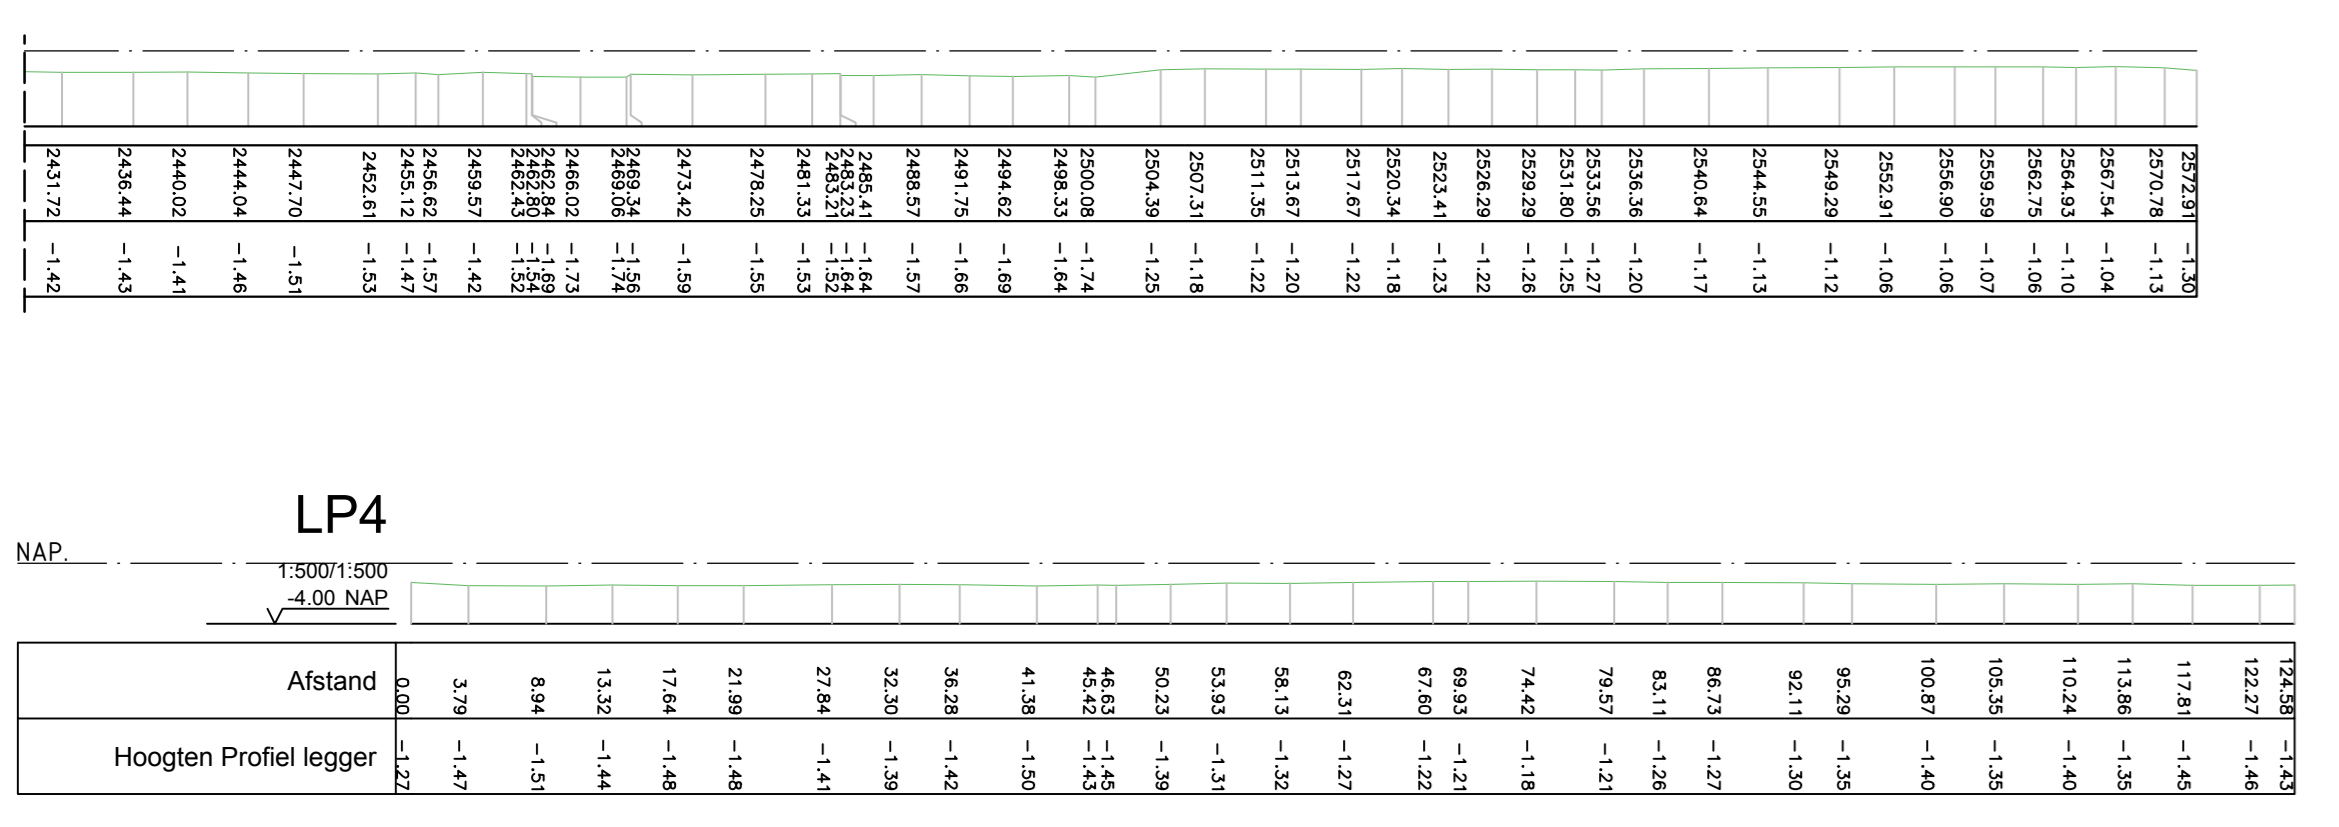

### Legenda

<ul style="list-style-type: none"> <li><span style="color: red;">—</span> Beton</li> <li><span style="color: green;">—</span> Profiel meting</li> <li><span style="color: orange;">—</span> Hardhout FSC</li> <li><span style="color: blue;">—</span> Verharding</li> </ul>	<p><b>OPDRACHTGEVER</b> Hoogheemraadschap van Rijnland</p> <p><b>PROJEKTOMSCHRIJVING</b> Kadeverbetering fase 1 Voorweg te Zoetermeer.</p> <p><b>TEKENINGOMSCHRIJVING</b> Dwarsprofielen B-DP16 tot en met B-DP23. Lengteprofiel LP1 - LP5.</p> <p><b>DOCUMENTAARDATUM</b> 25-02-2020</p> <p><b>STATUS</b> D.O.</p>
---	---

<b>TEKENAAR</b> John Slingerland	<b>SCHAAL</b> 1:100/500	<b>PROJEKTLEIDER</b> Adrian Boogaard
<b>PROJEKTNUMMER</b> 19-2315		<b>BLAD IN BLADEN</b> 1 IN 1
<b>TEKENINGNUMMER</b> 19-2315		<b>WIJZ NR</b> 1

**Slingerland**  
Infra