


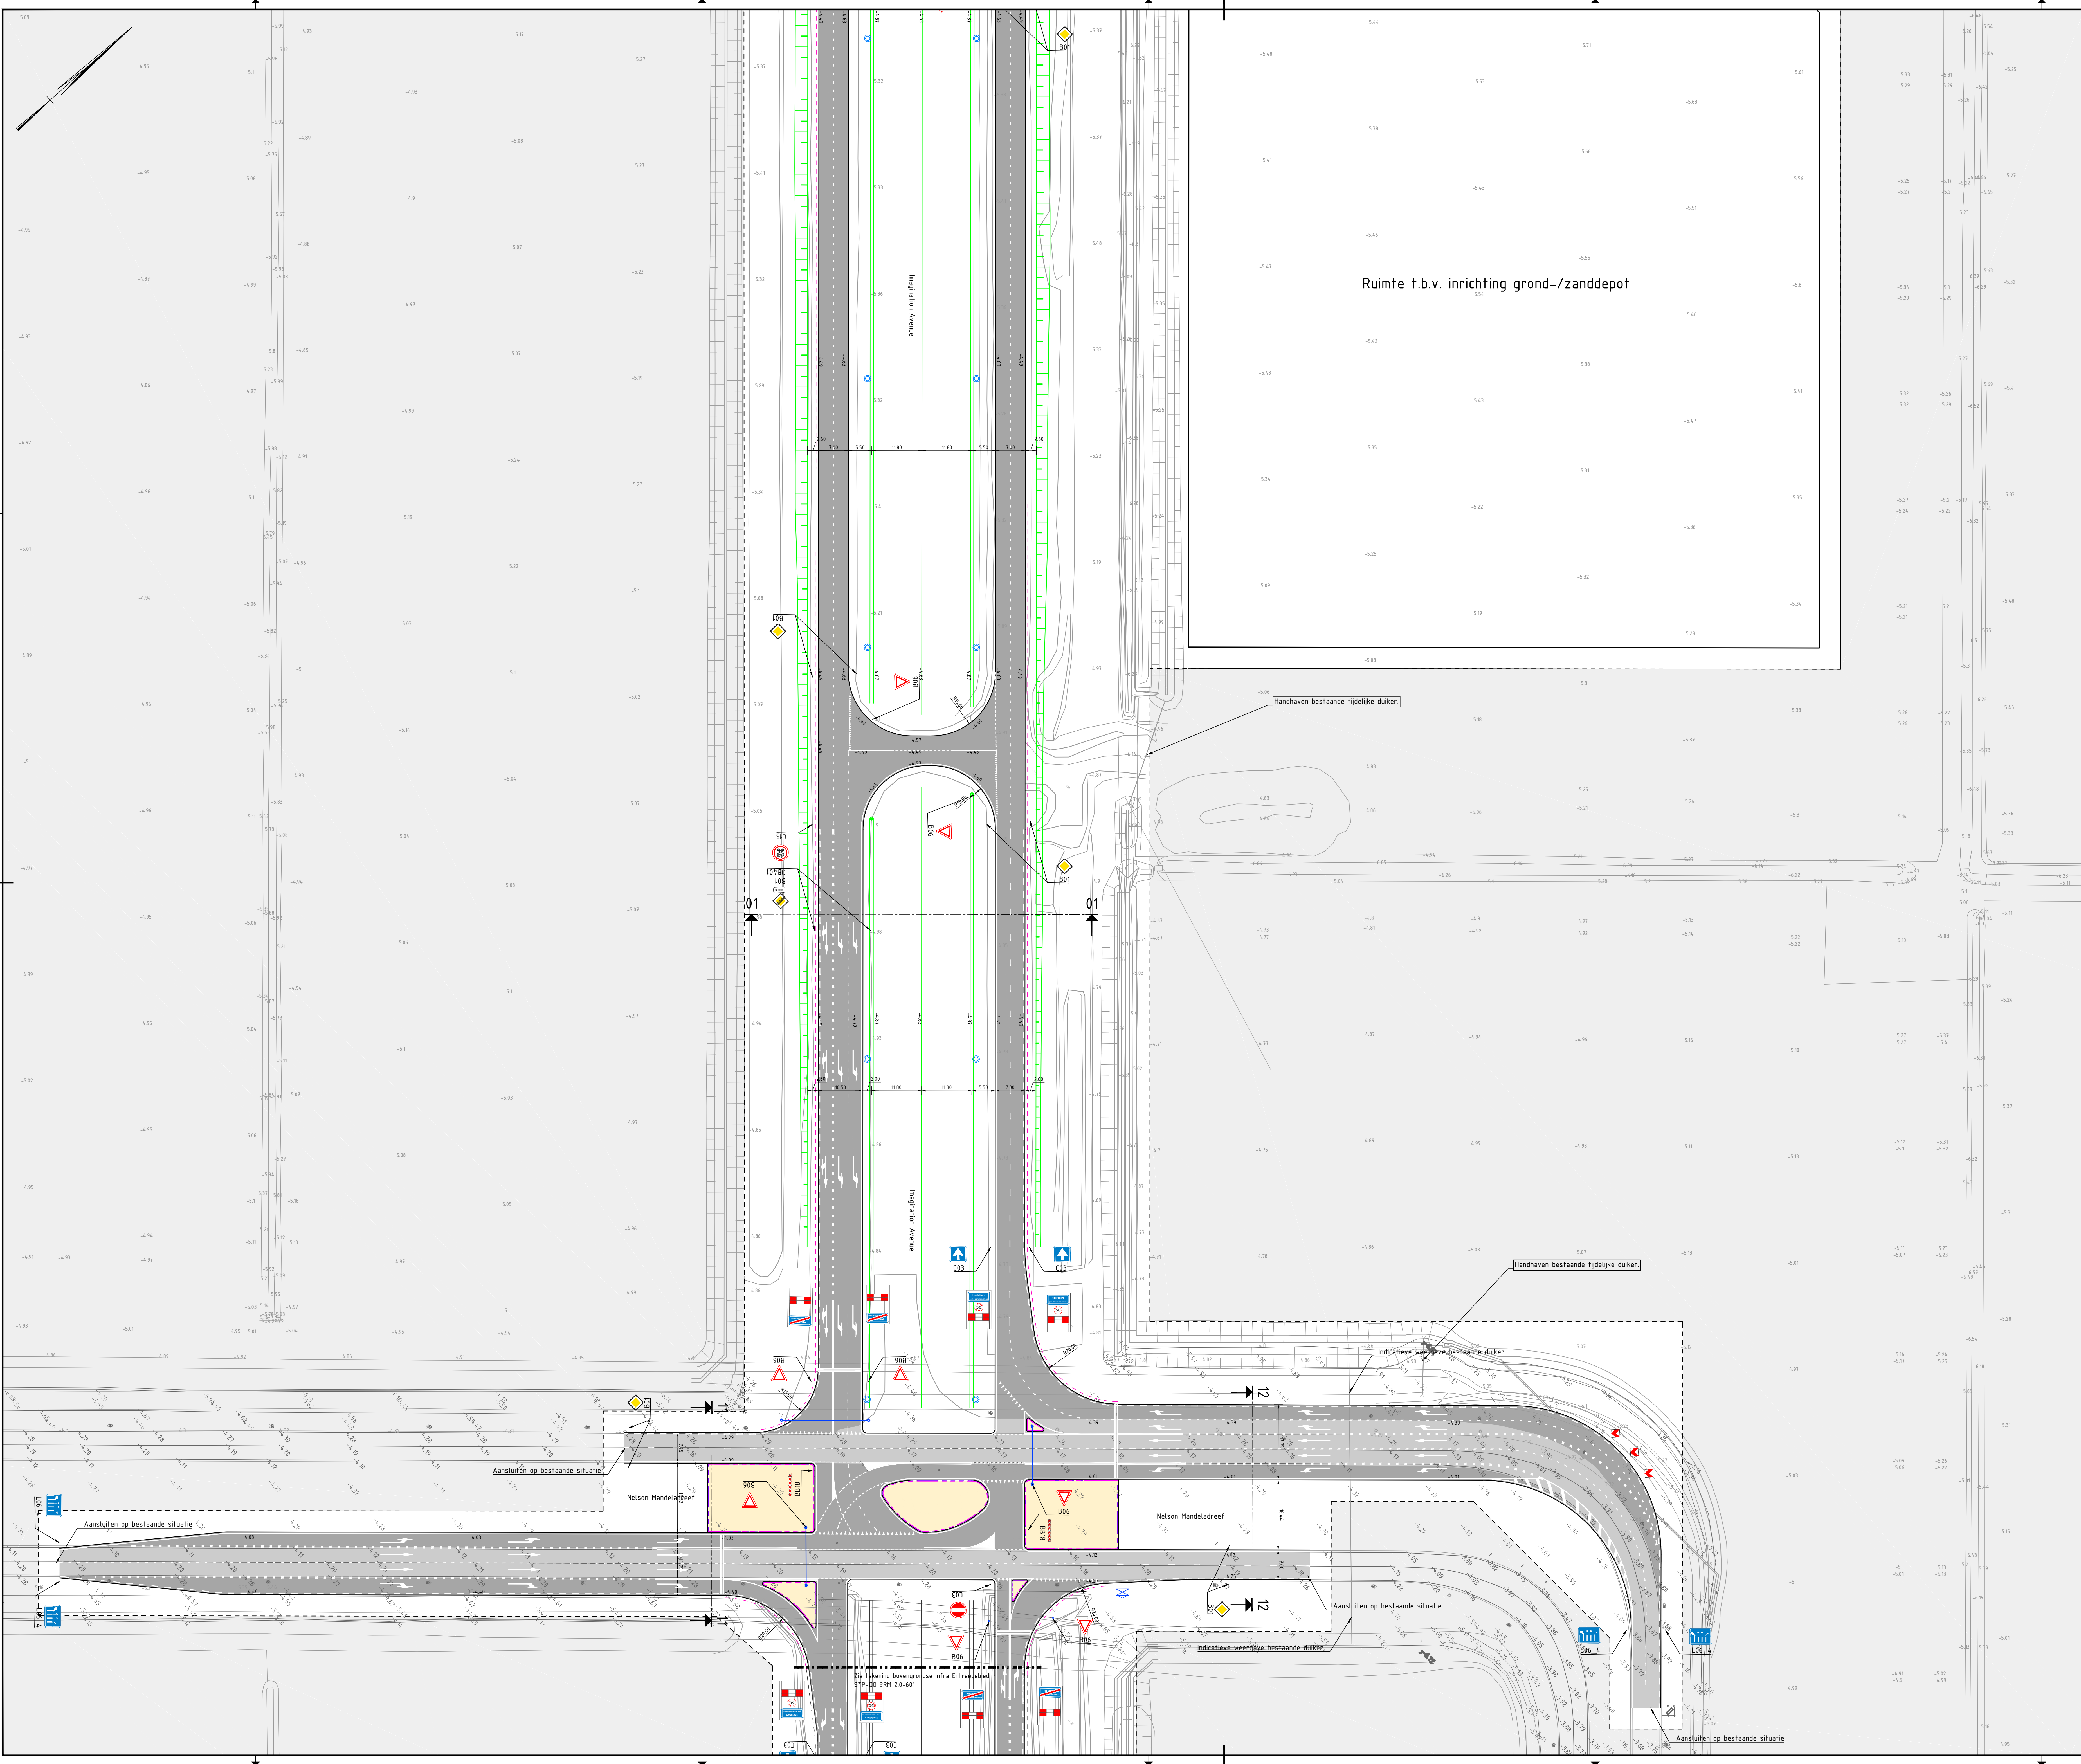

Legenda

- Bestaande situatie
- Bestaande voorbelasting
- Scopegrens
- Opsluitband, 200x250 mm
- Trottoirband, 180/200x250 mm
- Trottoirband, 480/500x250 mm
- Truckersband, 600x300 mm
- RWS-band, 110/225x250 mm
- Verwijderen duiker
- Definitieve duiker
- Tijdelijke duiker
- Bestaande duiker
- Tijdelijke bestaande duiker
- Aanbrengen damwand
- Talud
- Nieuwe watergang
- VRI - Mast
- VRI - Portaal
- Straafkolk
- VWA-put
- SWA-put
- HWA-put
- HWA-put voorzien van roosterdeksel
- Drainage doorspuil-put
- Overstort

F1.1-2

- Gemaal, door opdrachtnemer
- Nieuwe hoogte in meters t.o.v. NAP
- Bestaande kavelhoogte in meters t.o.v. NAP
- Rijbaan, nieuwe verharding
- Rijbaan, bestaande verharding
- Middengedeider
- Fietspad
- Voetpad
- Te realiseren landbouwpad, breed 5 meter
- Te dempen watergang

Peilen

- Toekomstig VOS -5.87 m NAP
- Winterpeil -5.29 m NAP
- Zomerpeil -5.07 m NAP
- Ontwerppeil -5.85 m NAP

Opmerkingen

- Maten in meters, tenzij anders vermeld
- Materiaalmaten in mm, tenzij anders vermeld
- Peilmaten in meters t.o.v. NAP, tenzij anders vermeld
- Diameters in mm, tenzij anders vermeld

Planoverzicht

Verse	F	Omschrijving del 2	Datum 8-11-2018	Get. P. Storck	Get. vliet	Wij. schrauwstijf
Verse	E	Omschrijving del 1	Datum 16-11-2018	Get. P. Storck	Get. vliet	Wij. schrauwstijf

Opdrachtgever

GEM A4 Zone West C.V.

Projectbureau

Architect

ARCADIS Design & Consultancy for natural and built assets

Project

Schiphol Trade Park

Projectnummer : B01044.000010.8000

Fase : Definitief ontwerp

Onderwerp

Contracttekening Bouw- en Woonrijp maken STP Bovengrondse situatie

Schaal : 1:500

Bladformaat: A0

Contractnummer: 1247964

Bladnummer: 1 van 4

Status: Definitief

Tekeningnummer: STP-DO BRM 2.0-320

Verse: F