



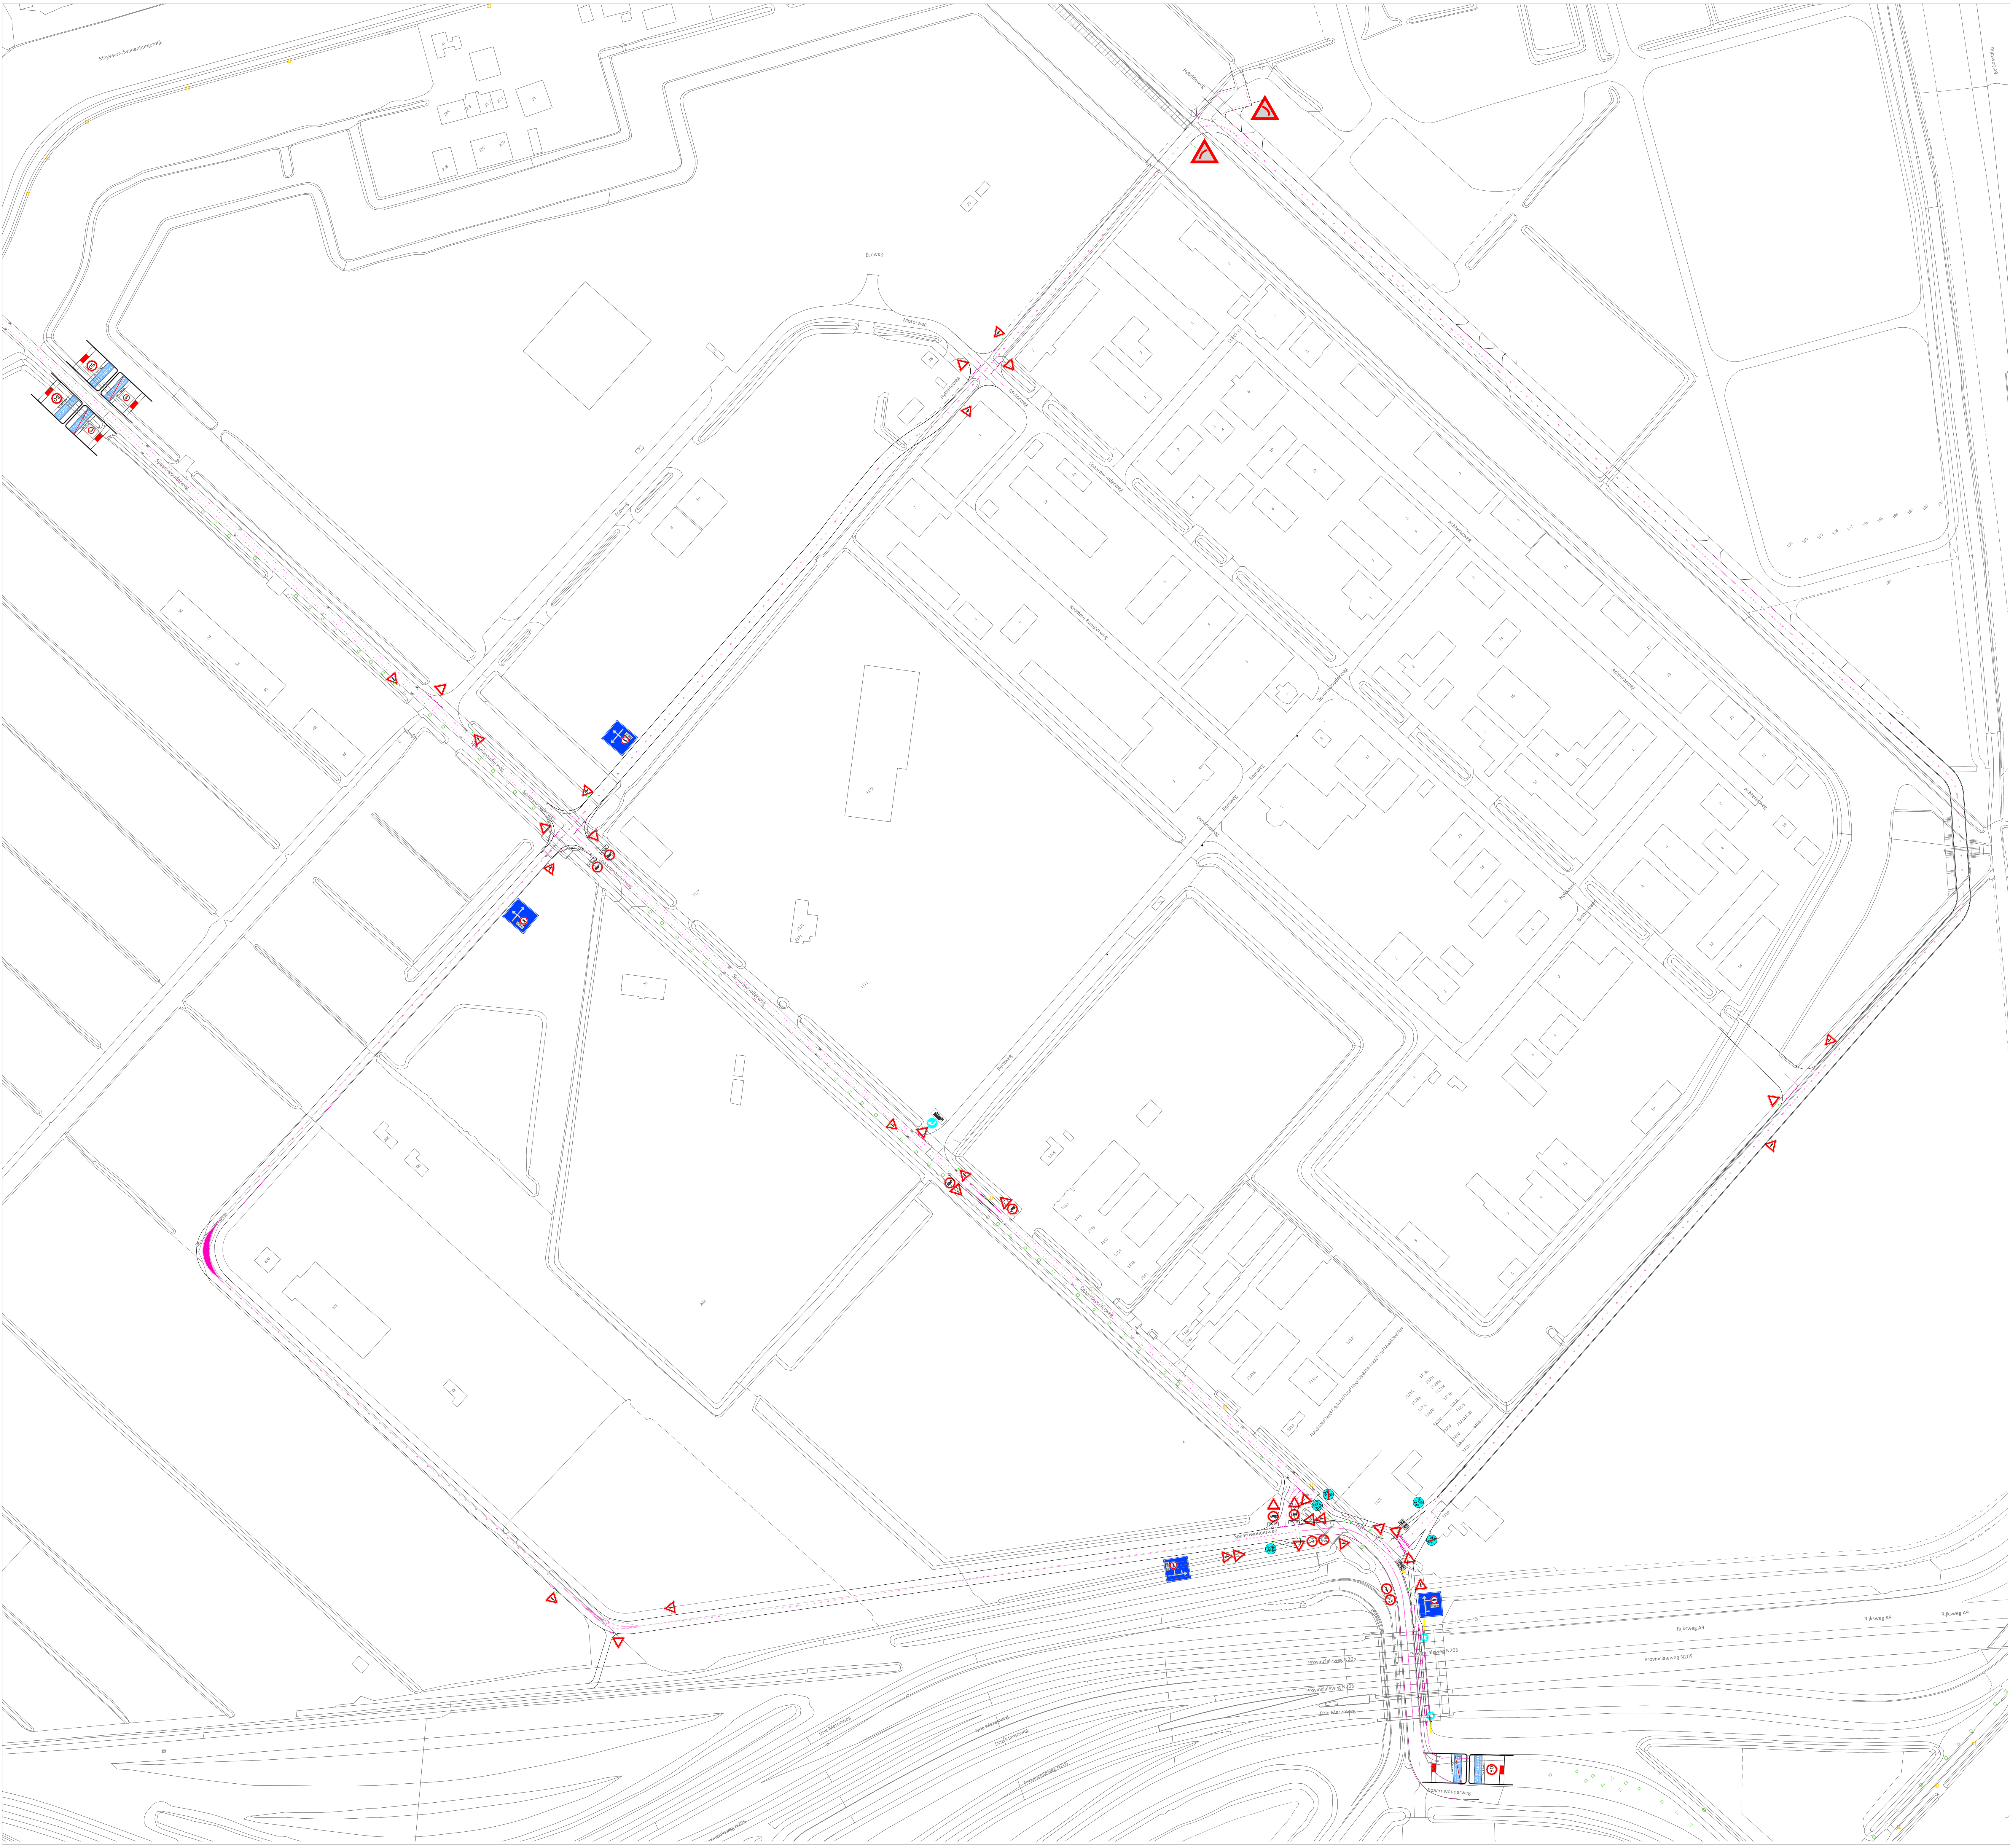

- Bord RVV B3
- Bord RVV B4
- Bord RVV B5
- Bord RVV B6
- Onderbord OB503
- Bord RVV D2
- Zuil BB22
- Bord RVV D5
- Onderbord OB15
- Bord RVV C7
- Onderbord OB401-250
- Bord RVV C15
- Bord RVV C16
- Bord RVV J2
- Bord RVV J2
- Bord RVV J17
- Bord RVV G12a
- Bord RVV G12b
- Bord RVV H1 en H2
- "VIJFHUIZEN" portaaluitvoering
- Bord RVV A1 (A01-50)

Markering symbol "Fiets"

Markering symbol "Haaiantand" Driehoek 0,50x0,50m

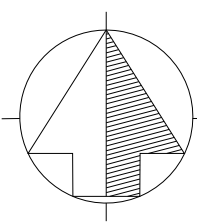

VIJFHUIZEN
Bedrijfventerrein De Liede
Overzicht aan te brengen bebording verkeersbesluit

Opdrachtgever:		Datum: 12-11-2019	Afmeting: A0 (1189x841mm)	
WO-nr.:		Status: DEFINITIEF	Schaal: 1:1250	
Contractnr.:		Auteur: R.K.	Tek-nr.: 2019-100-20	
Ingenieursbureau postbus 250 2130 AG Hoofddorp tel. 0900-1852		Controle:	Akkoord:	
wijziging	omschrijving	datum	auteur	akkoord
.....				
.....				