



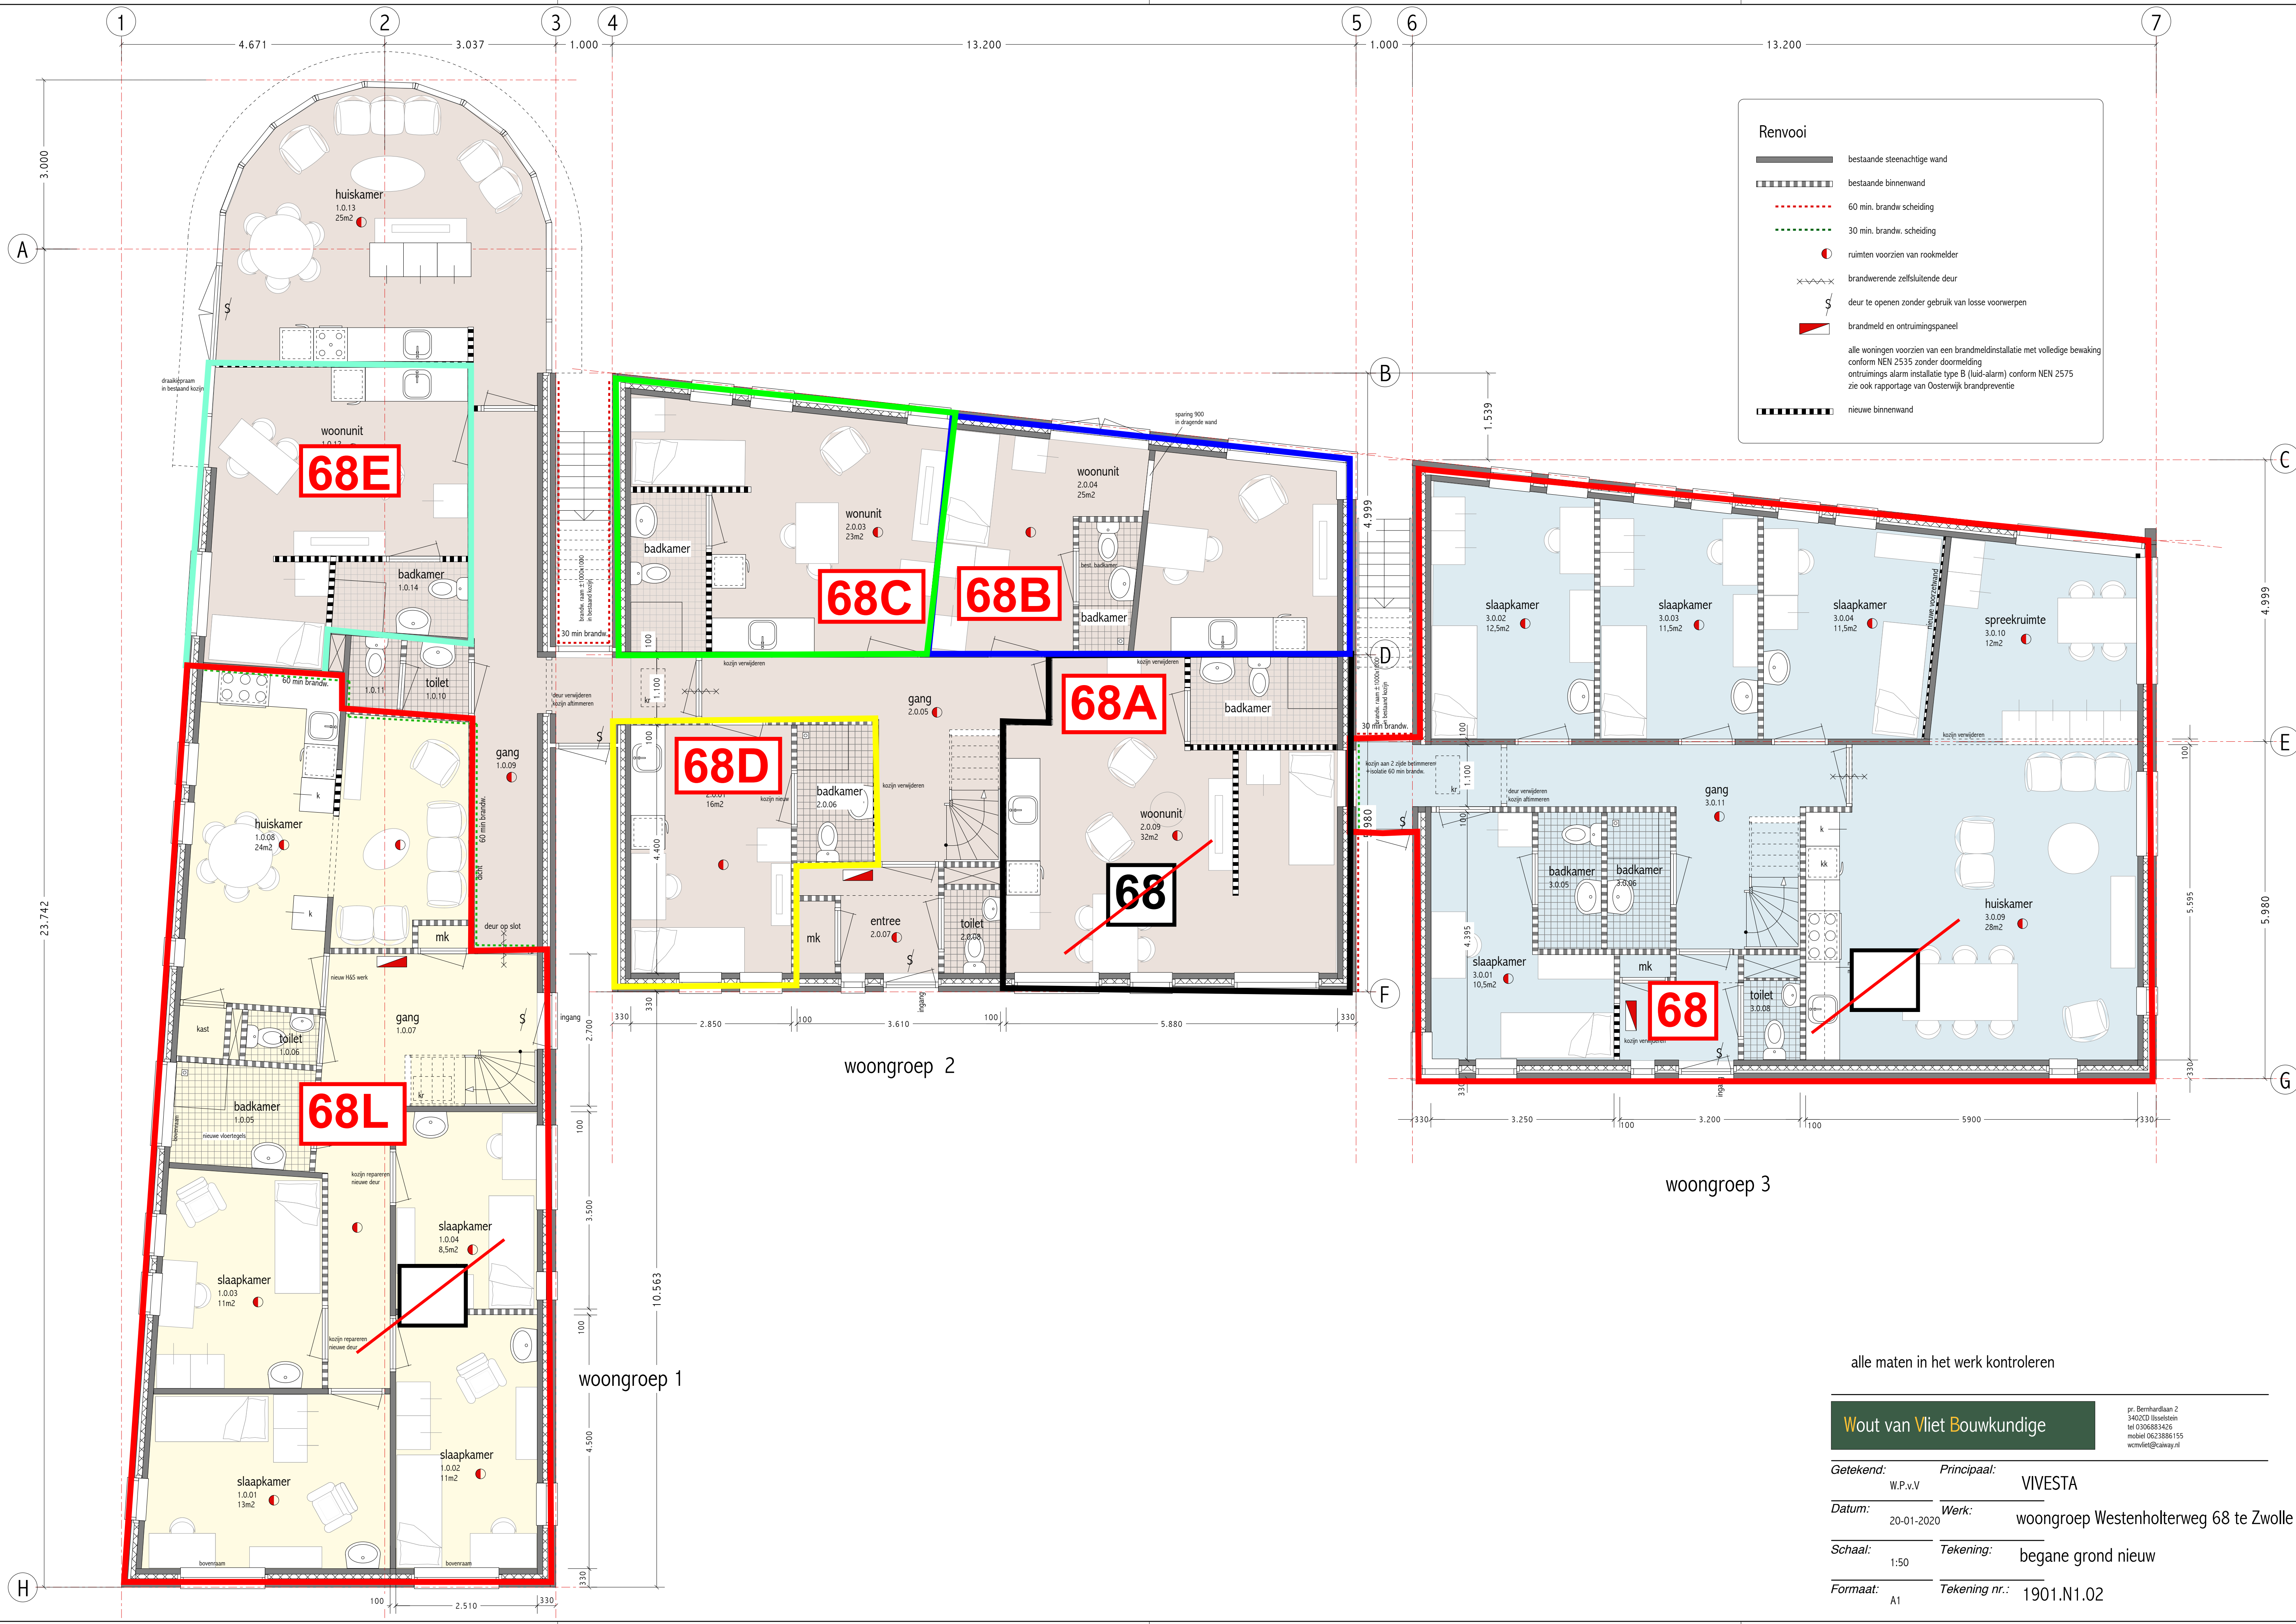

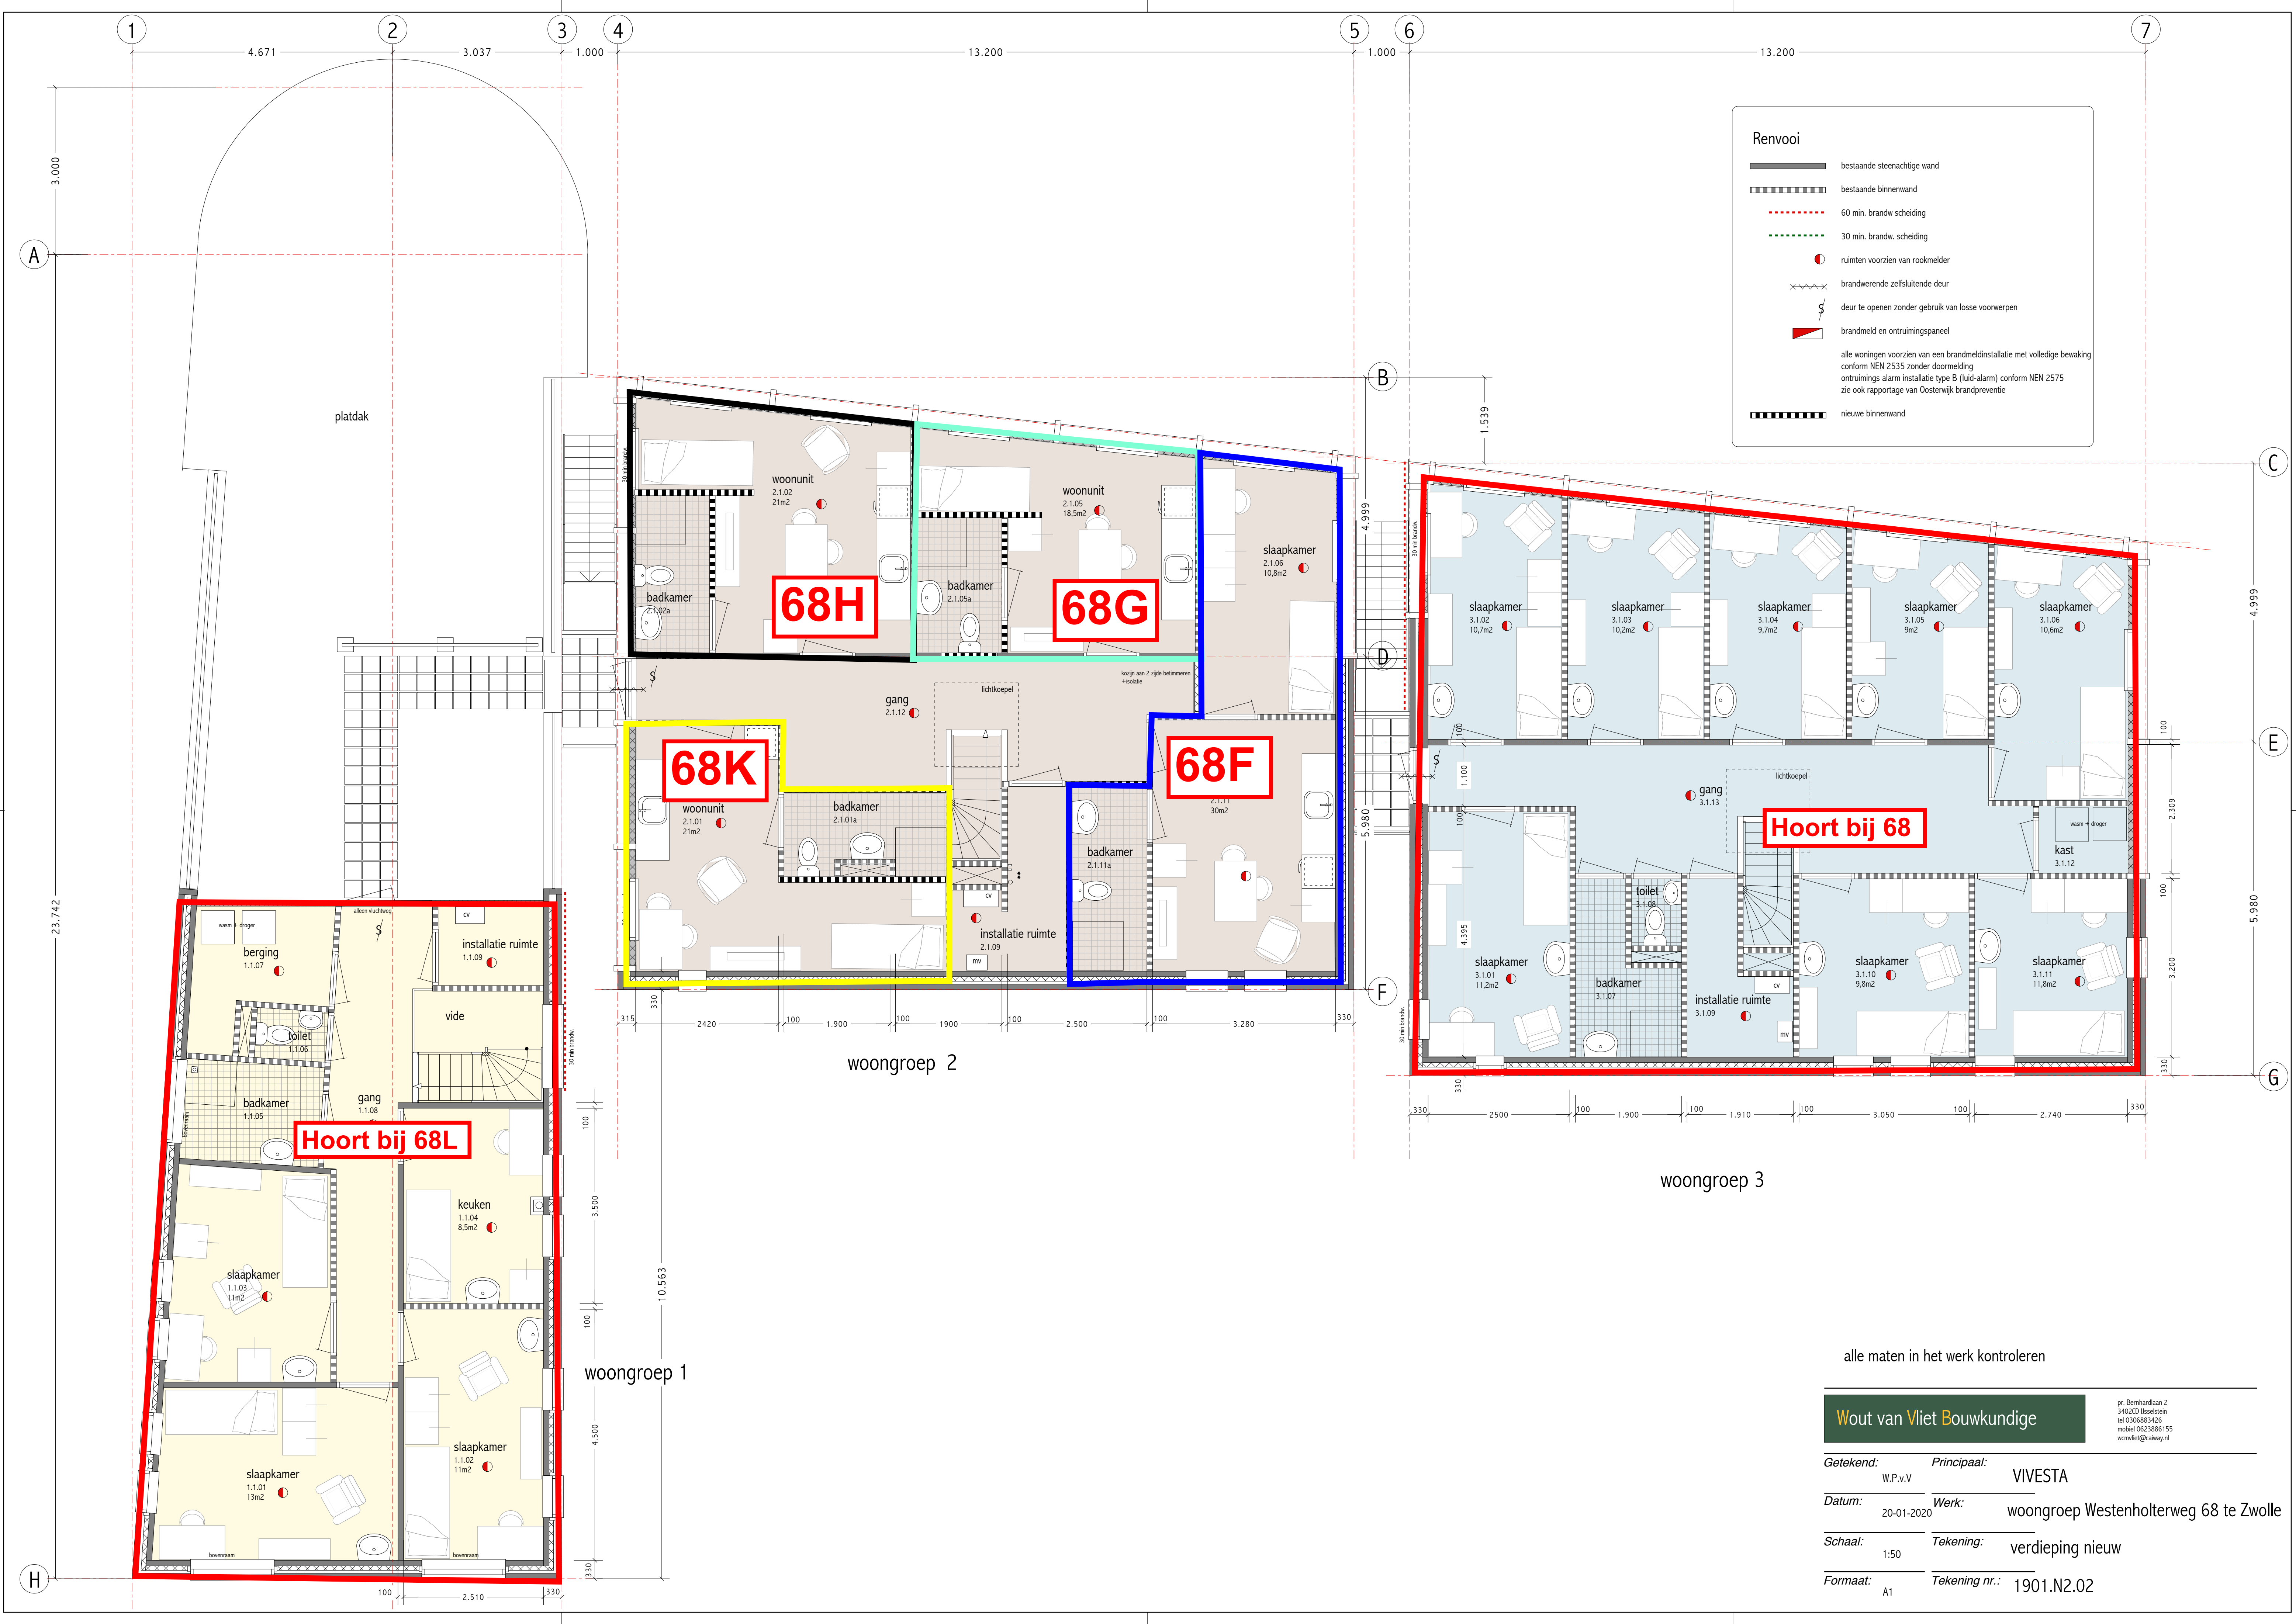

alle maten in het werk controleren

Wout van Vliet Bouwkundige

pr. Bernhardlaan 2
3402CD IJsselstein
tel 0306883426
mobiel 0623886155
wvcm@wvcm.nl

Getekend:
W.P.v.V.

Principaal:
VIVESTA

Datum:
20-01-2020

Werk:
woongroep Westenholtweg 68 te Zwolle

Schaal:
1:50

Tekening:
verdieping nieuw

Formaat:
A1

Tekening nr.:
1901.N2.02