


- Legenda**
- Groot Voorne West
  - Begrenzing peilgebieden
  - Peilafwijking
  - ) Regelbare stuw, automatisch
  - ) Regelbare stuw, niet automatisch
  - ) Vaste stuw
  - Stuw, regelbaarheid onbekend
  - ⤵ Duiker
  - ⤵ Hevel
  - ⤵ Afsluiter
  - ⤵ Gemaal
  - ⤵ Vaste dam
  - \* Peilmeting (automatisch)
  - ⤵ Peilschalen
- Waterlopen**
- Hoofdwatrgang
  - Overige watergangen

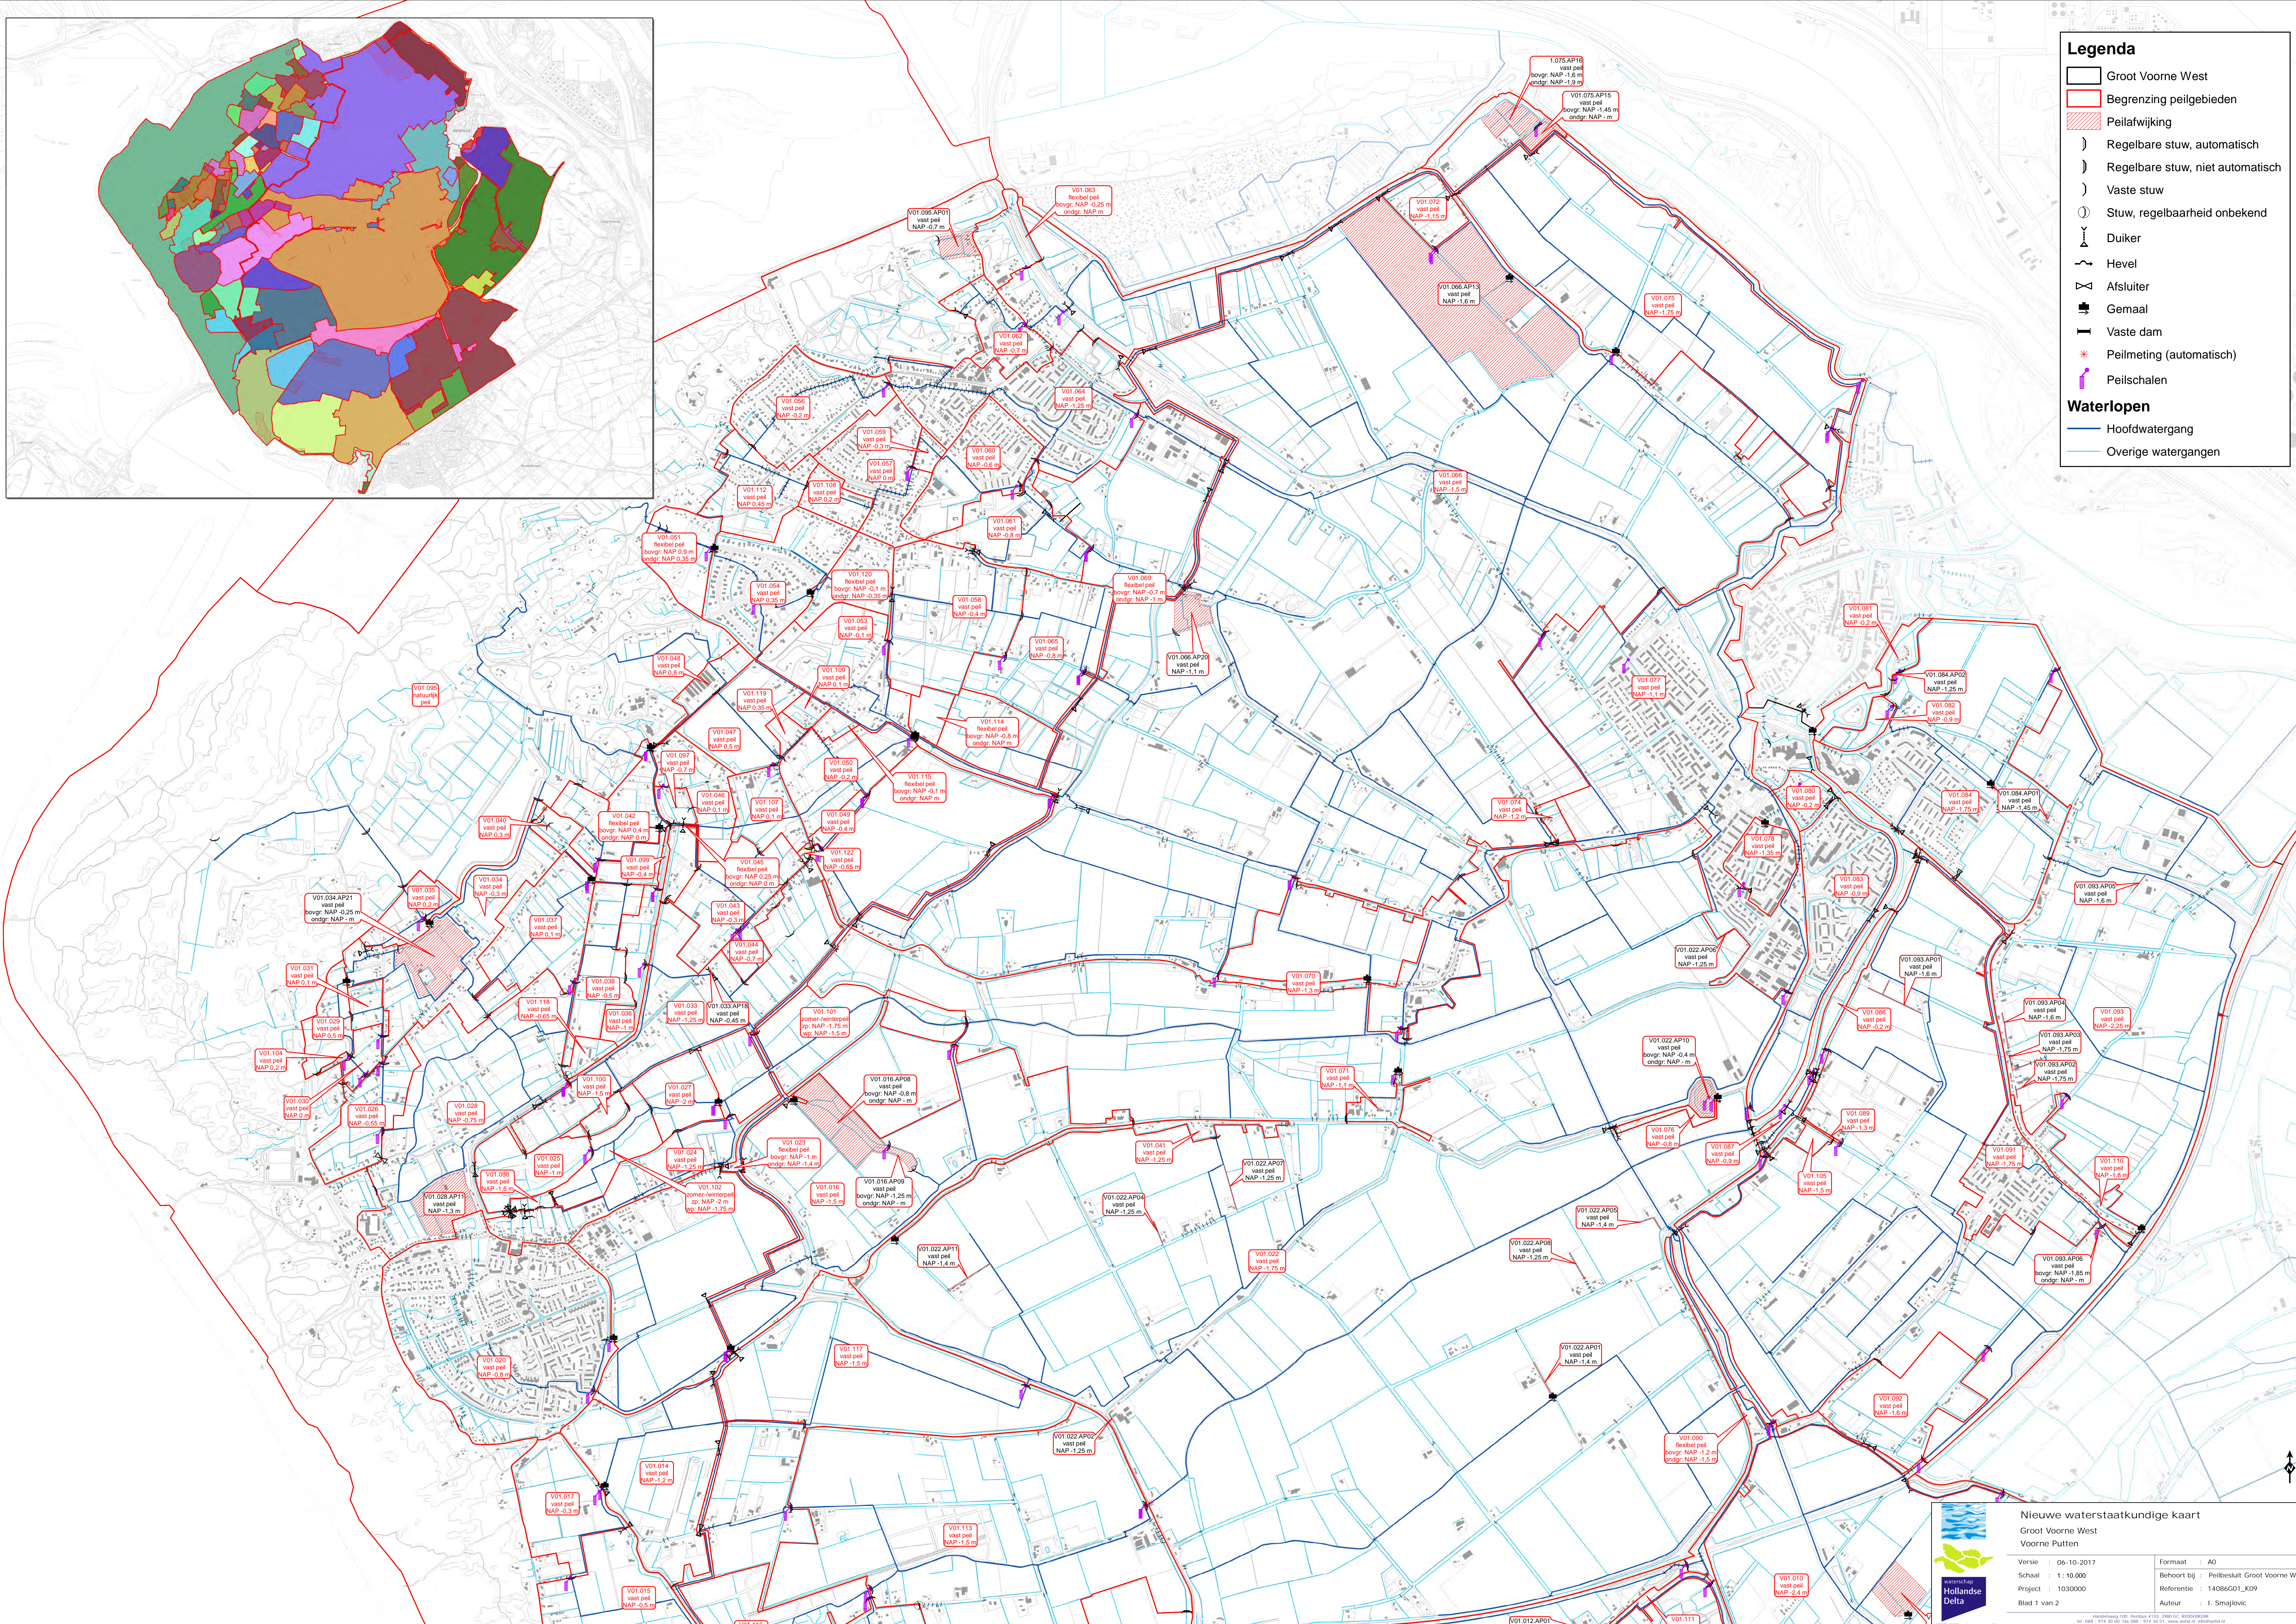

**Nieuwe waterstaatkundige kaart**  
 Groot Voorne West  
 Voorne Putten

Hollandse Delta

Versie : 06-10-2017	Formaat : A0
Schaal : 1 : 10.000	Behoort bij : Peilbesluit Groot Voorne West
Project : 1030000	Referentie : 14086501_K09
Blad 1 van 2	Auteur : I. Smajkovic

Hollandse Delta is a member of the Delta Works Group. Copyright © 2017. All rights reserved.