


### Legenda

- Groot Voorne West
- Begrenzing vigerende peilgebieden
- Peilafwijking
- ) Regelbare stuw, automatisch
- ) Regelbare stuw, niet automatisch
- ) Vaste stuw
- Stuw, regelbaarheid onbekend
- ⌋ Duiker
- ⌋ Hevel
- ⌋ Afsluiter
- ⌋ Gemaal
- ⌋ Vaste dam
- \* Peilmeting (automatisch)
- ⌋ Peilschalen

### Waterlopen

- Hoofdwatrgang
- Overige watergangen

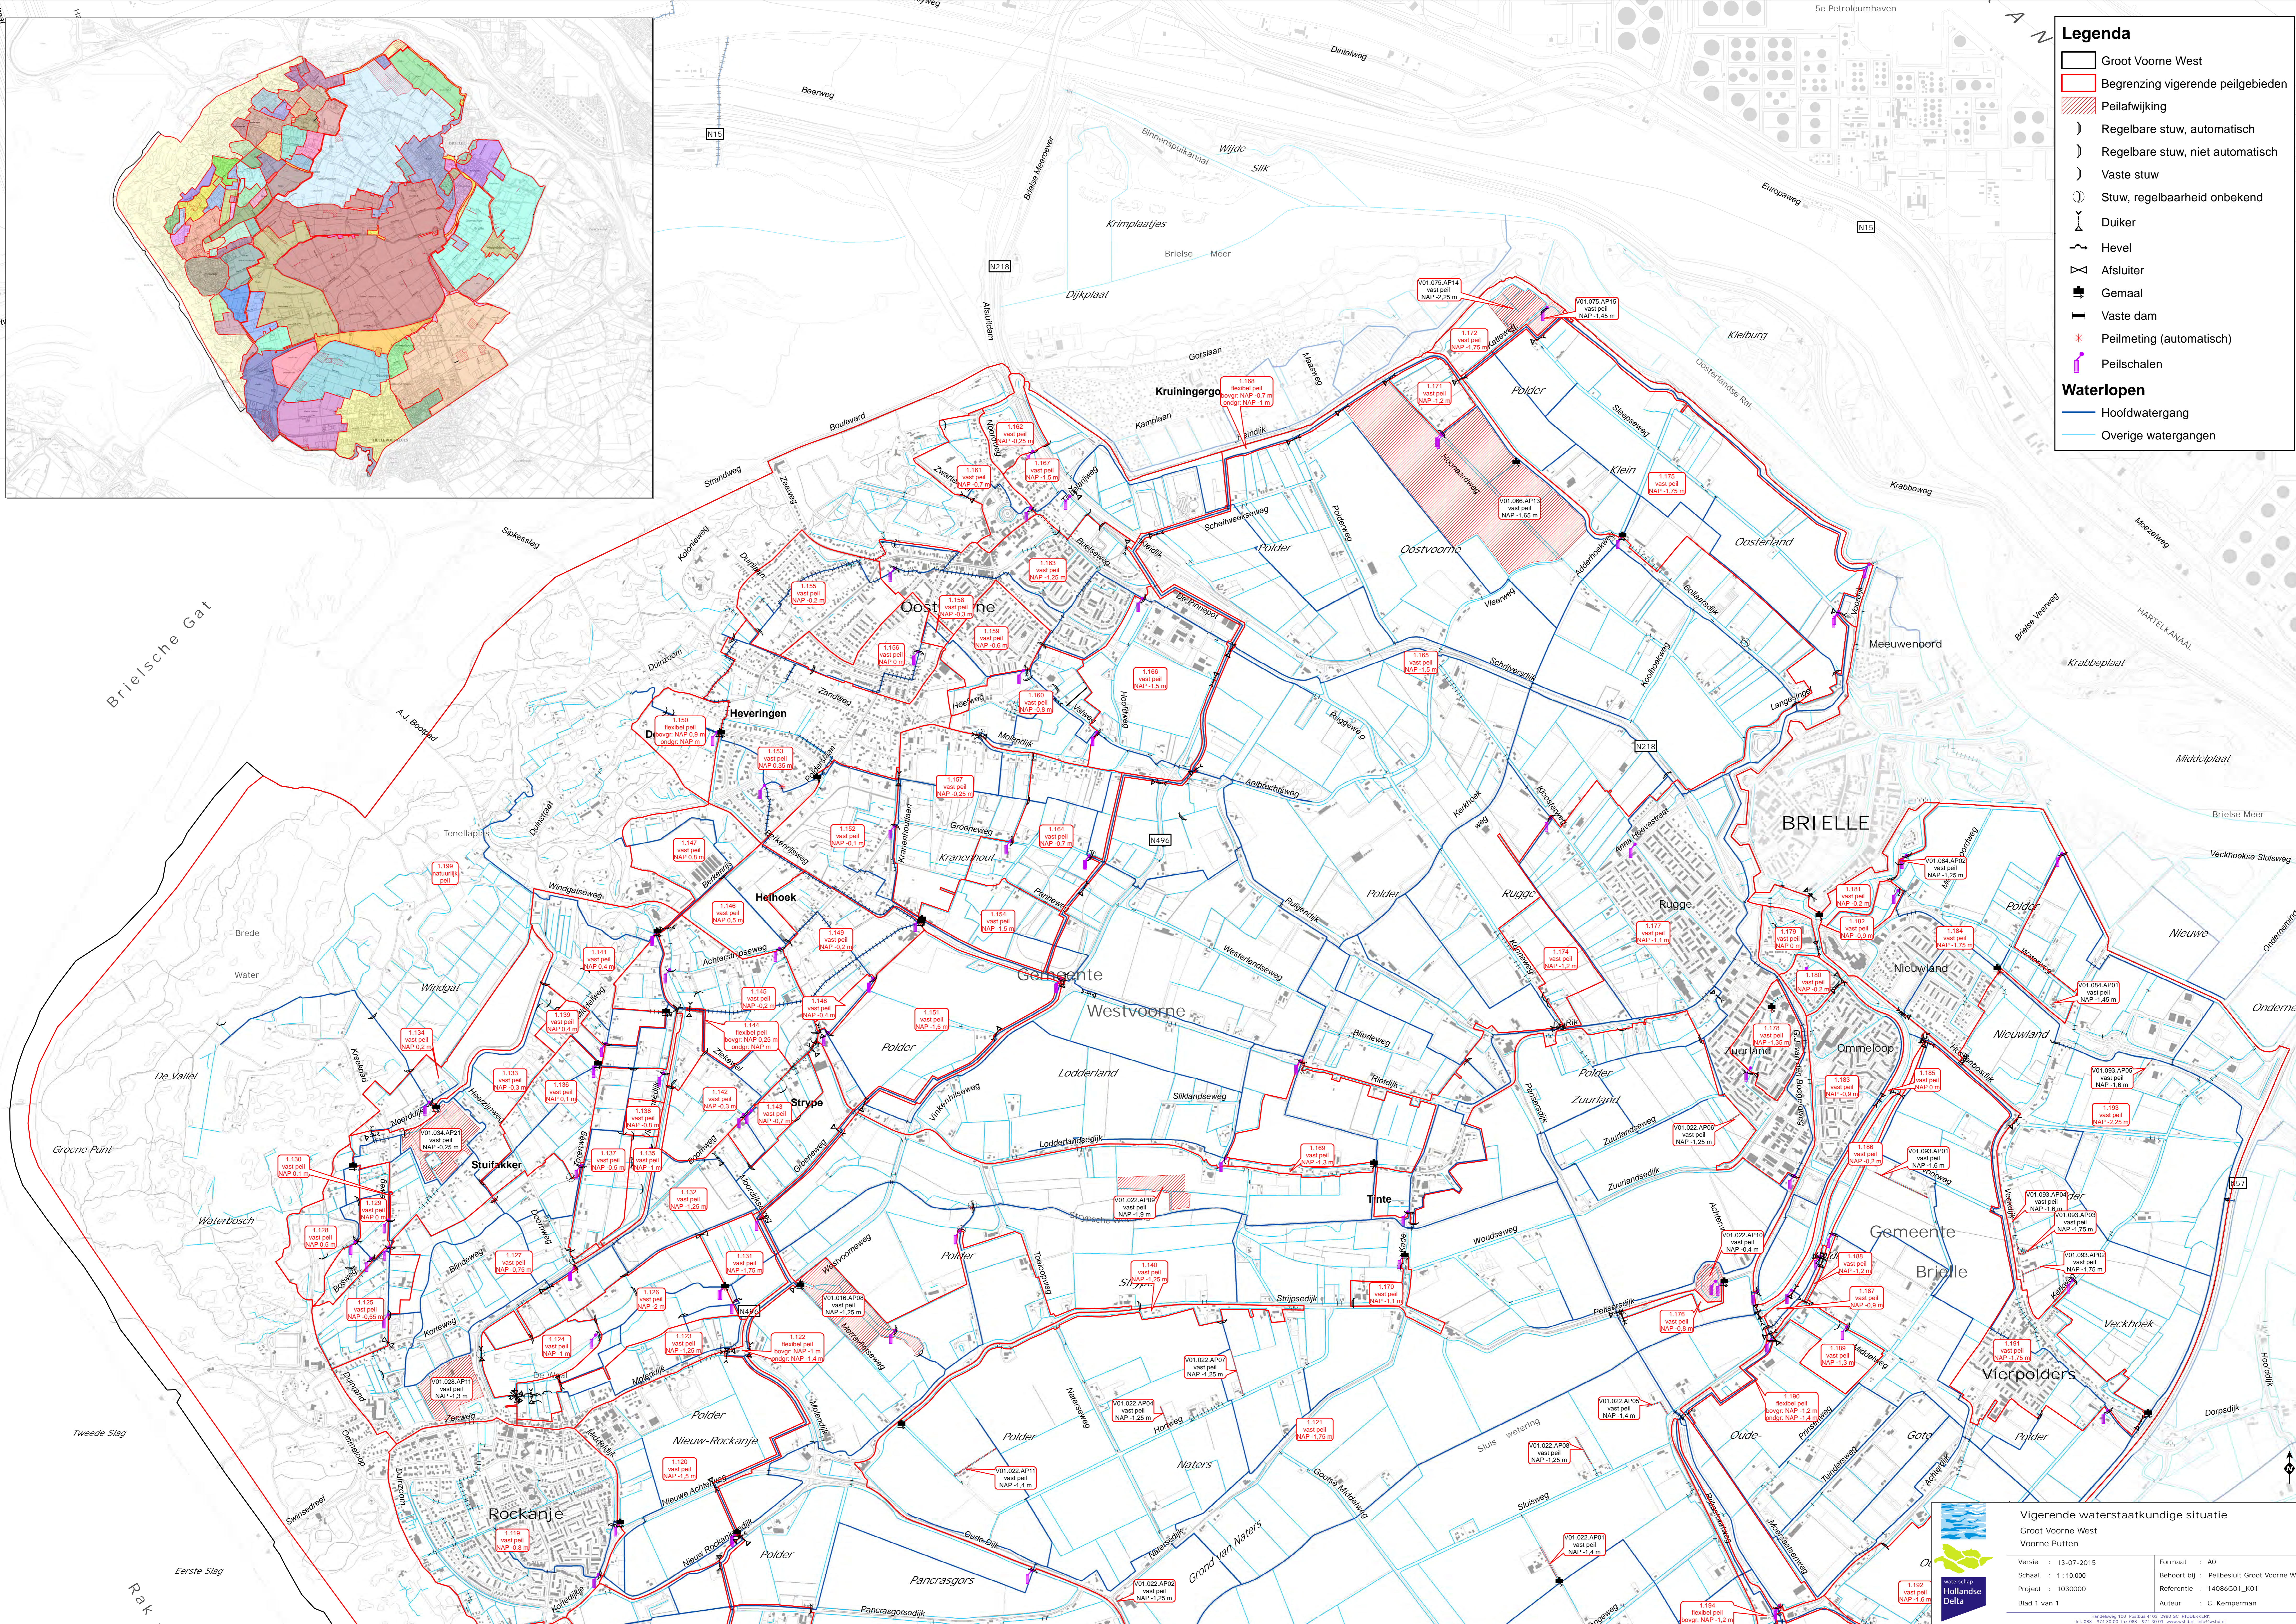

**Vigerende waterstaatkundige situatie**  
 Groot Voorne West  
 Voorne Putten

Versie : 13-07-2015  
 Schaal : 1 : 10.000  
 Project : 14086G01\_KD1  
 Blad 1 van 1

Formaat : A0  
 Behoort bij : Peilensluit Groot Voorne West  
 Referentie : 14086G01\_KD1  
 Auteur : C. Kemperman