

Legenda

Vershil vigerend-praktijk


- Administratieve aanpassing begrenzing, peildaling
- Administratieve aanpassing begrenzing, peilstijging
- Geconstateerde nieuwe peilgebieden

NB: In dit geval zijn er geen wijzigingen geconstateerd

-) Regelbare stuw, automatisch
-) Regelbare stuw, niet automatisch
-) Vaste stuw
-) Stuw, regelbaarheid onbekend
-) Duiker
-) Hevel
-) Afsluiter
-) Gemaal
-) Vaste dam
- * Peilmeting (automatisch)
-) Peilschalen
- ▲ Automatische peilregistratie

Waterlopen

- Hoofdwatergang
- Overige watergangen
- Groot Voorne West

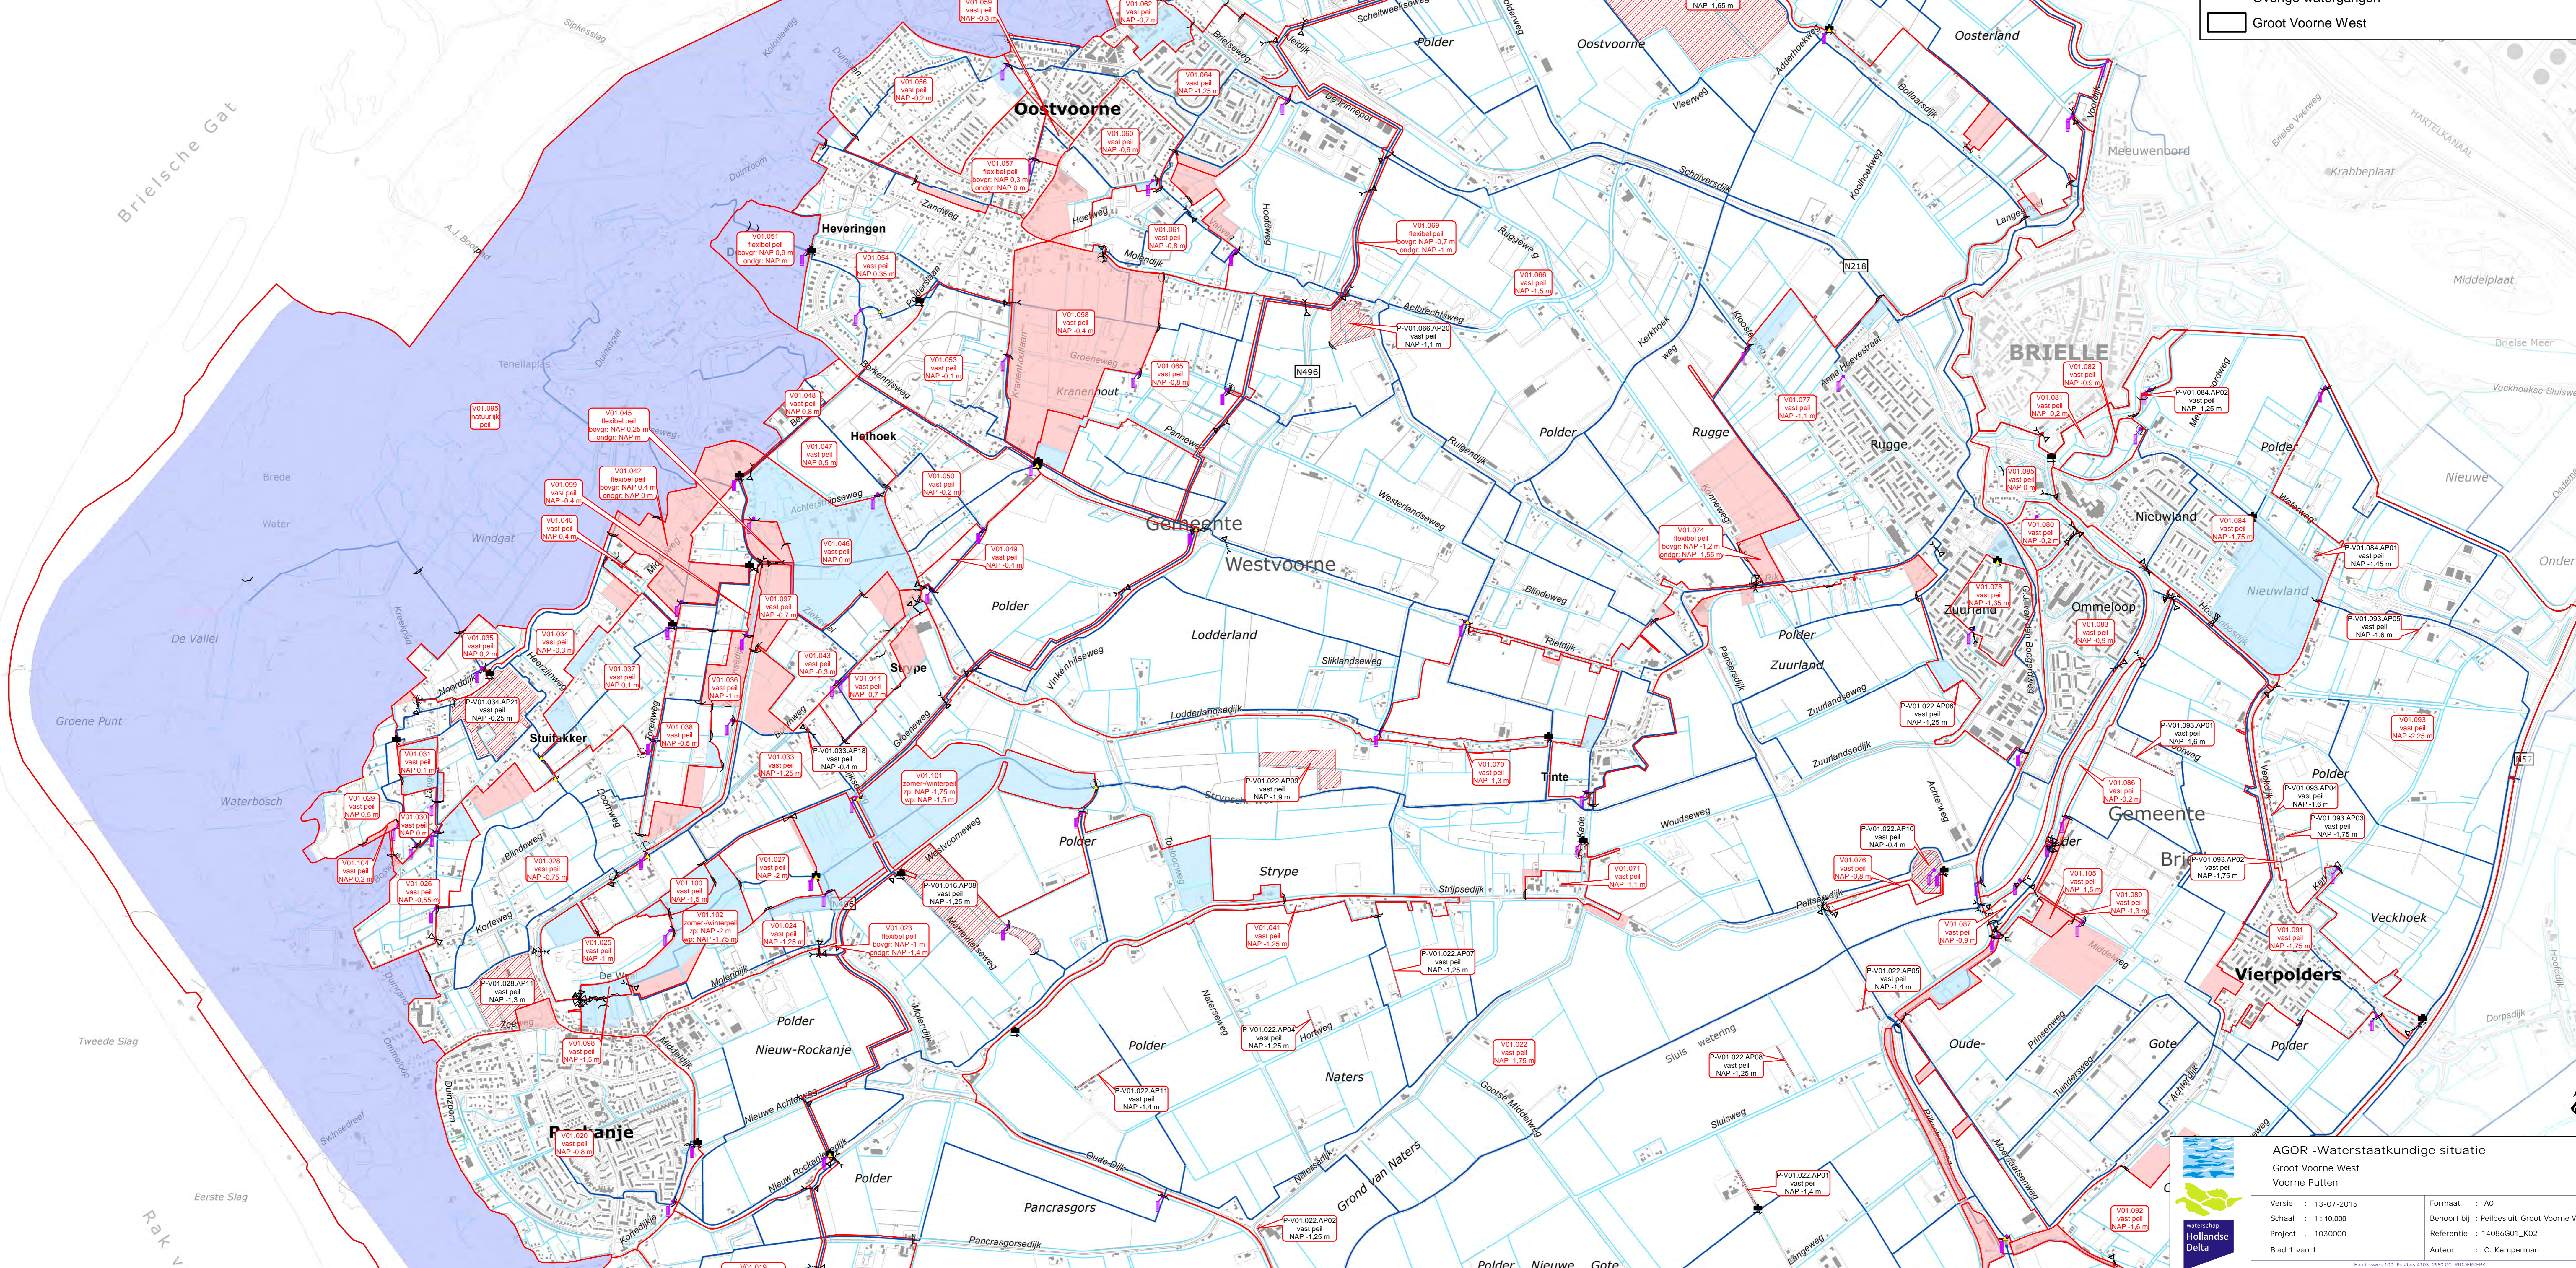

AGOR - Waterstaatkundige situatie
 Groot Voorne West
 Voorne Putten

Versie : 13-07-2015
 Schaal : 1 : 10.000
 Project : 10300000
 Blad 1 van 1

Formaat : A0
 Behoort bij : Peilbesluit Groot Voorne West
 Referentie : 14086G01_K02
 Auteur : C. Kemperman