
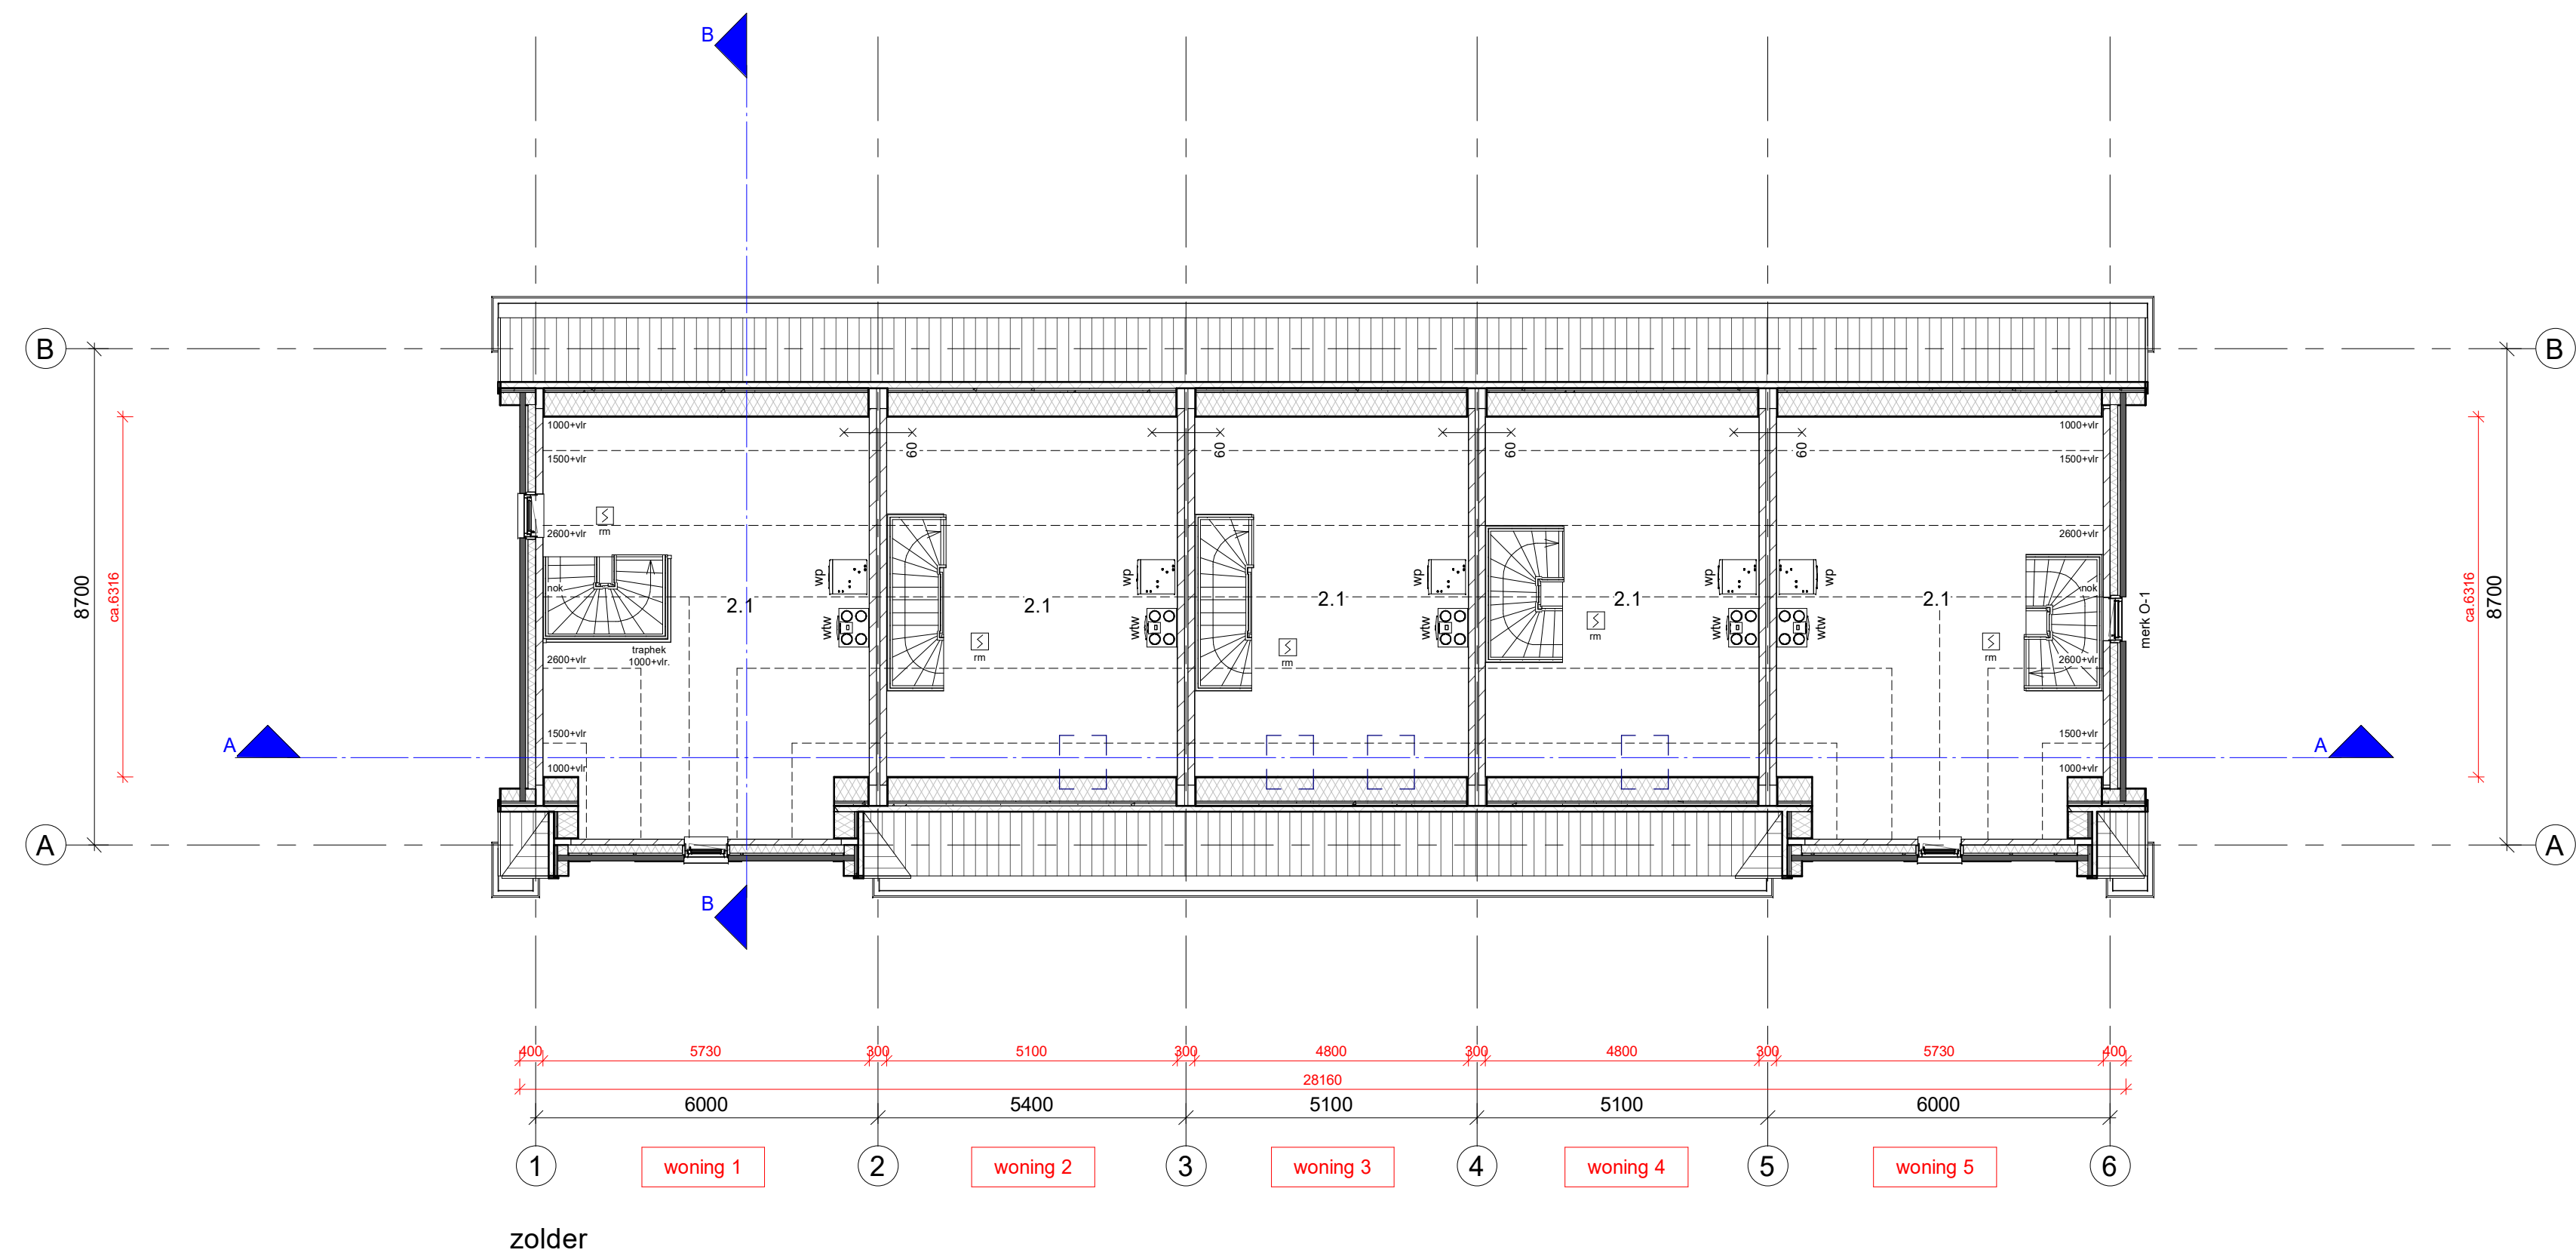
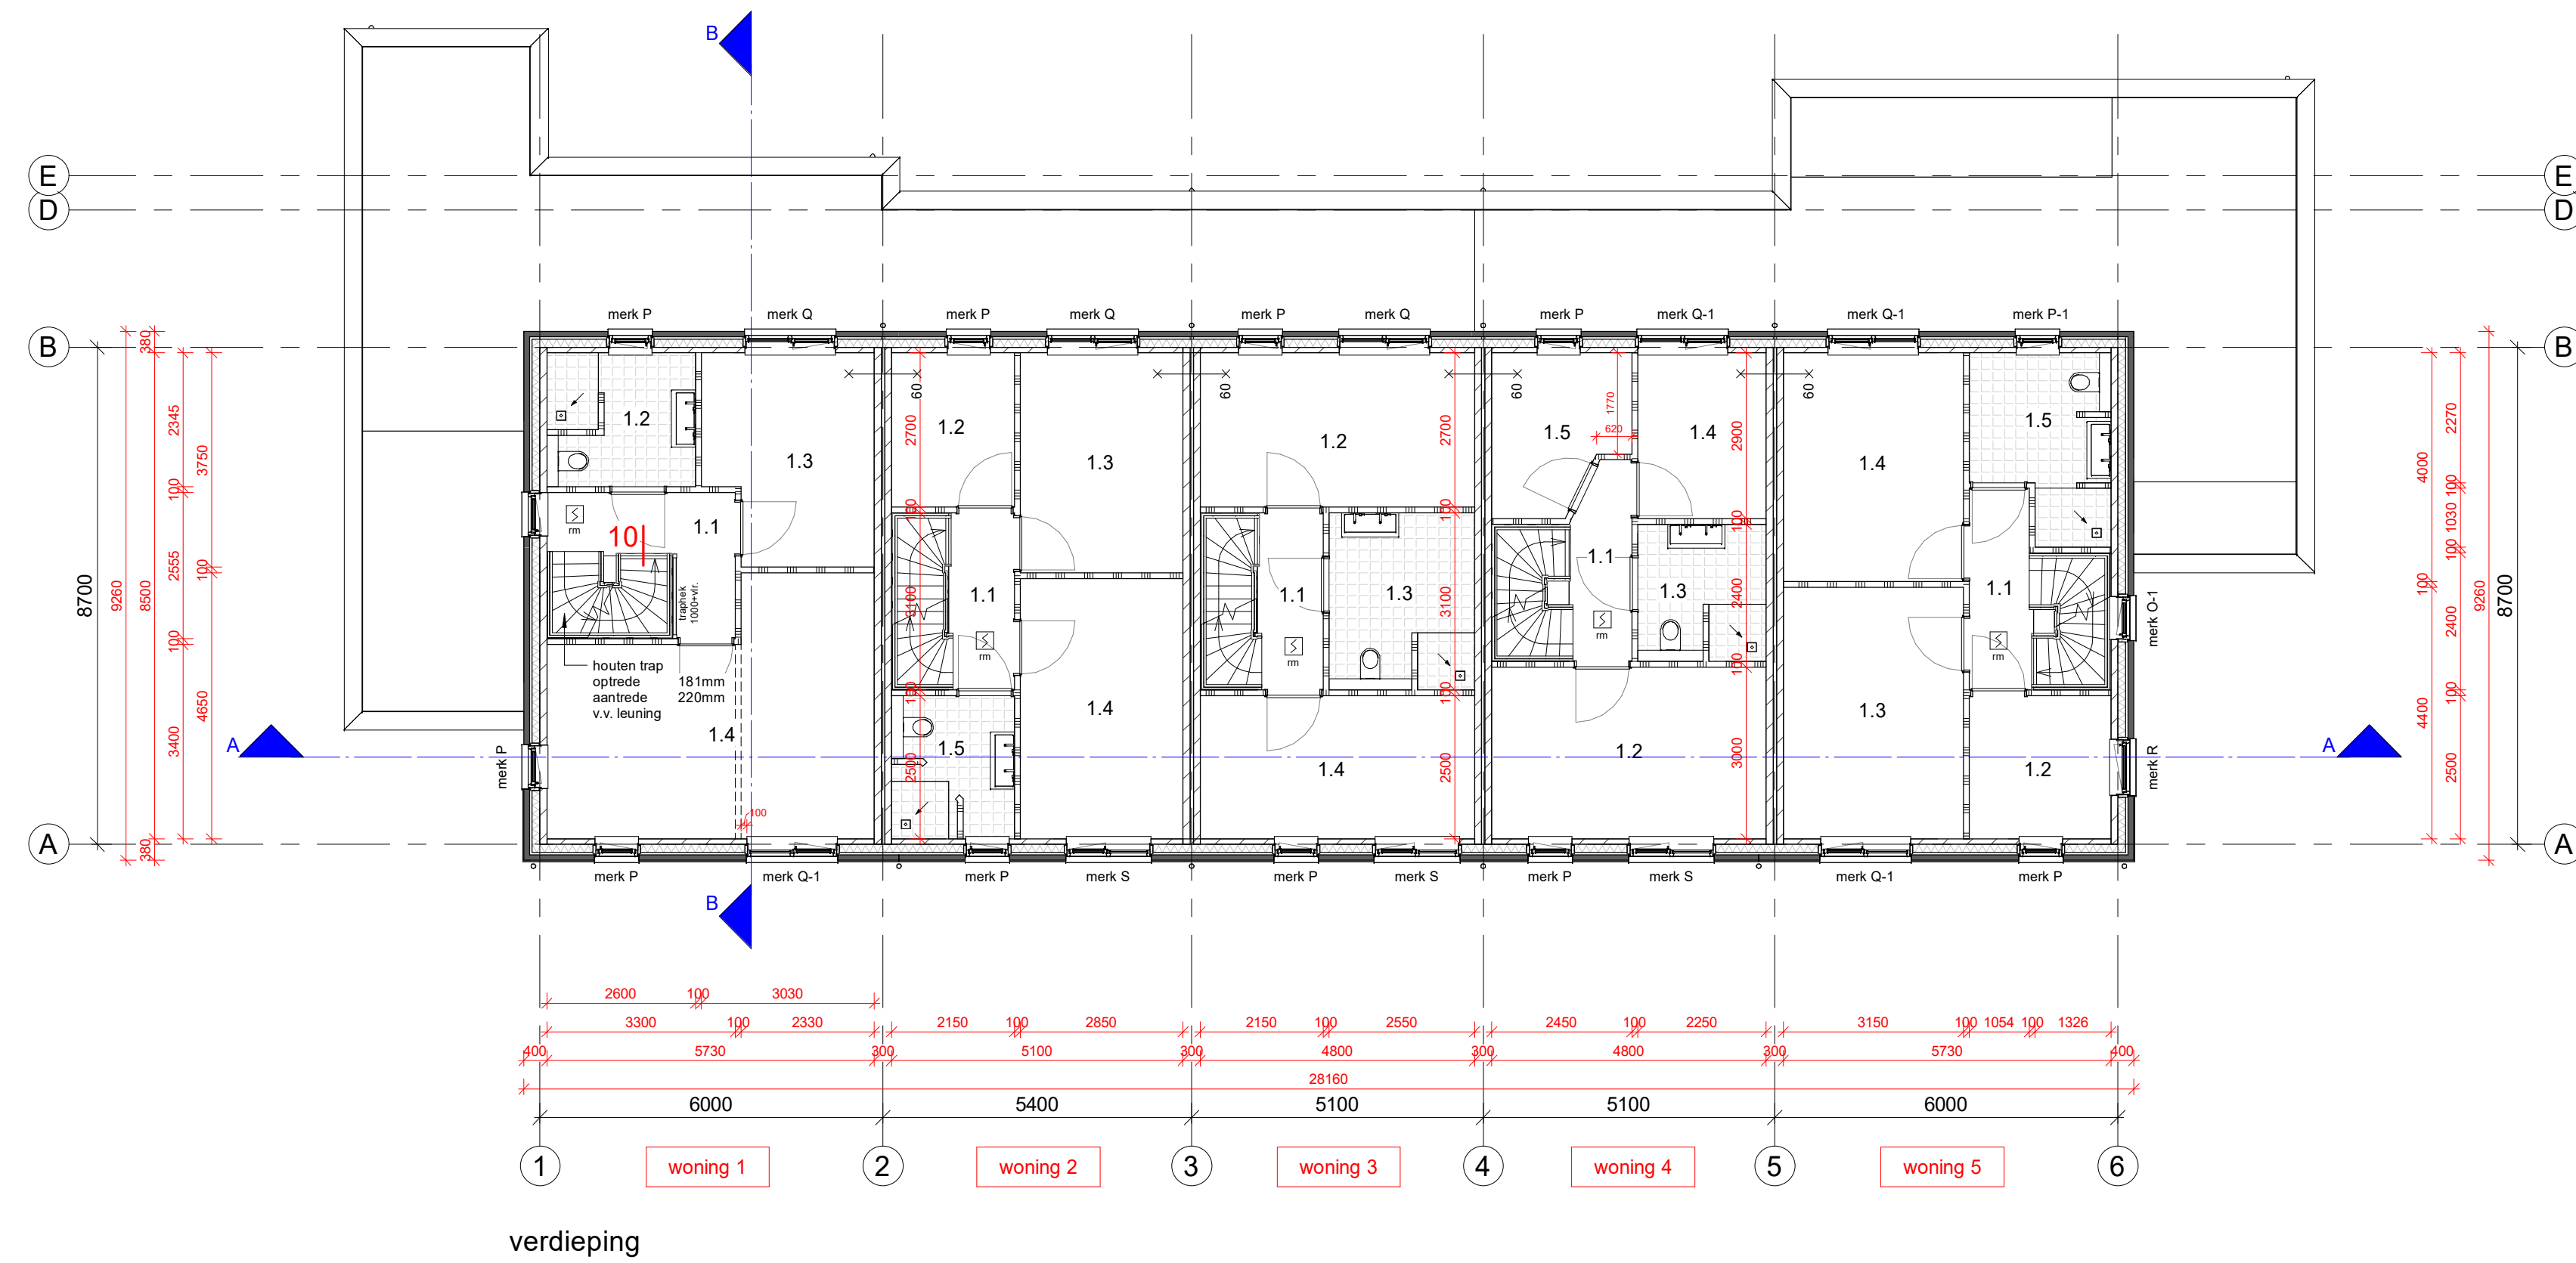


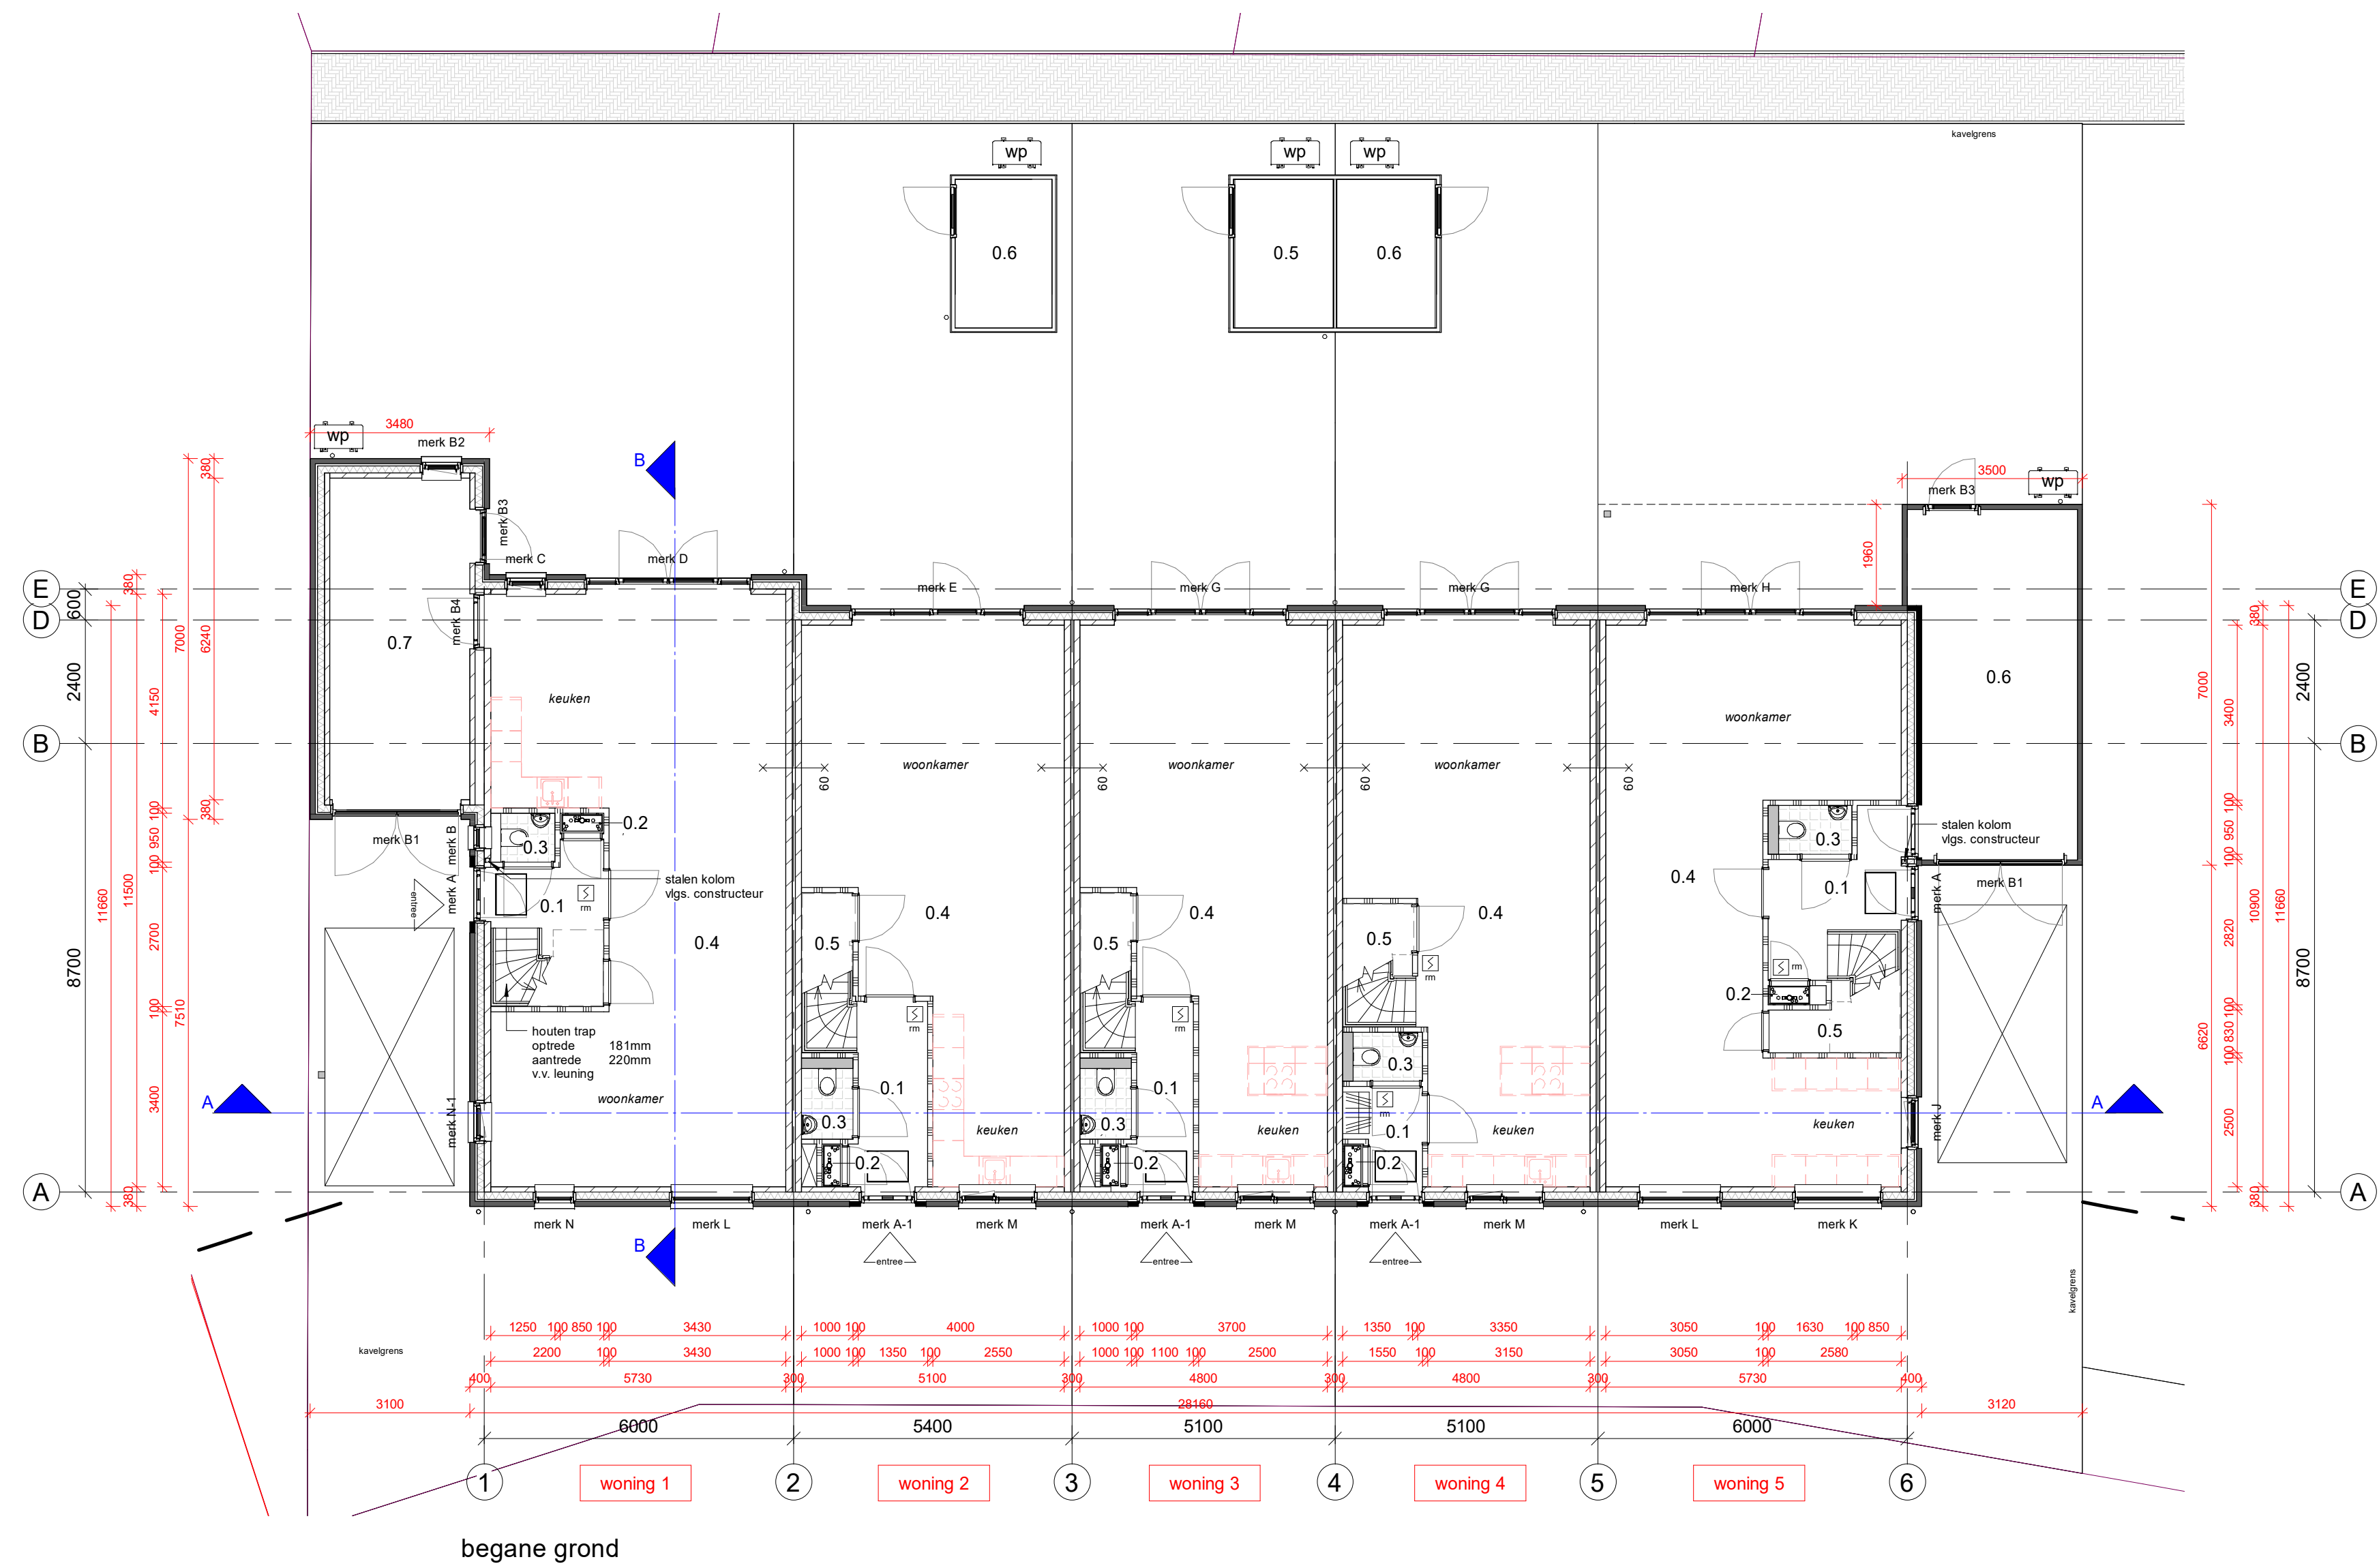

**ARCHITEKTEN
GROEP** *GELDERLAND*

hummeloseweg 16 | 7021 ae zelhem | (0314) 62 43 48
info@architectengroepgelderland.nl
www.architectengroepgelderland.nl

project
Architectenselectie CPO Berkenkamp te Hengelo (Gld.)

opdrachtgever
USHI Kenniscentrum Bouwen, M.H. Tromplaan 8, 7511 JK Enschede

onderwerp
bestektekening, plattegronden

schaal	:	1 : 100	
formaat	:	1189x594	
status	:	voorlopig	
getekend	:	wla	
gecontroleerd	:		verke:
datum	:	24-10-2019	
gew. a	:	28-10-2019	
gew. b	:	31-10-2019	
gew. c	:	01-11-2019	
gew. d	:	05-11-2019	
gew. e	:	25-11-2019	
gew. f	:	09-01-2020	
bladnummer	:		1838B001