


G:\ALGAD\19-0298 REALISEREN TWEE BRUGGEN EN LEUNINGWERK W04 ONTWERPAD\19-0298_REALISEREN_TWEE_BRUGGEN_EN_LEUNINGWERK_WEESPERSLUIJ-VU-00.DWG

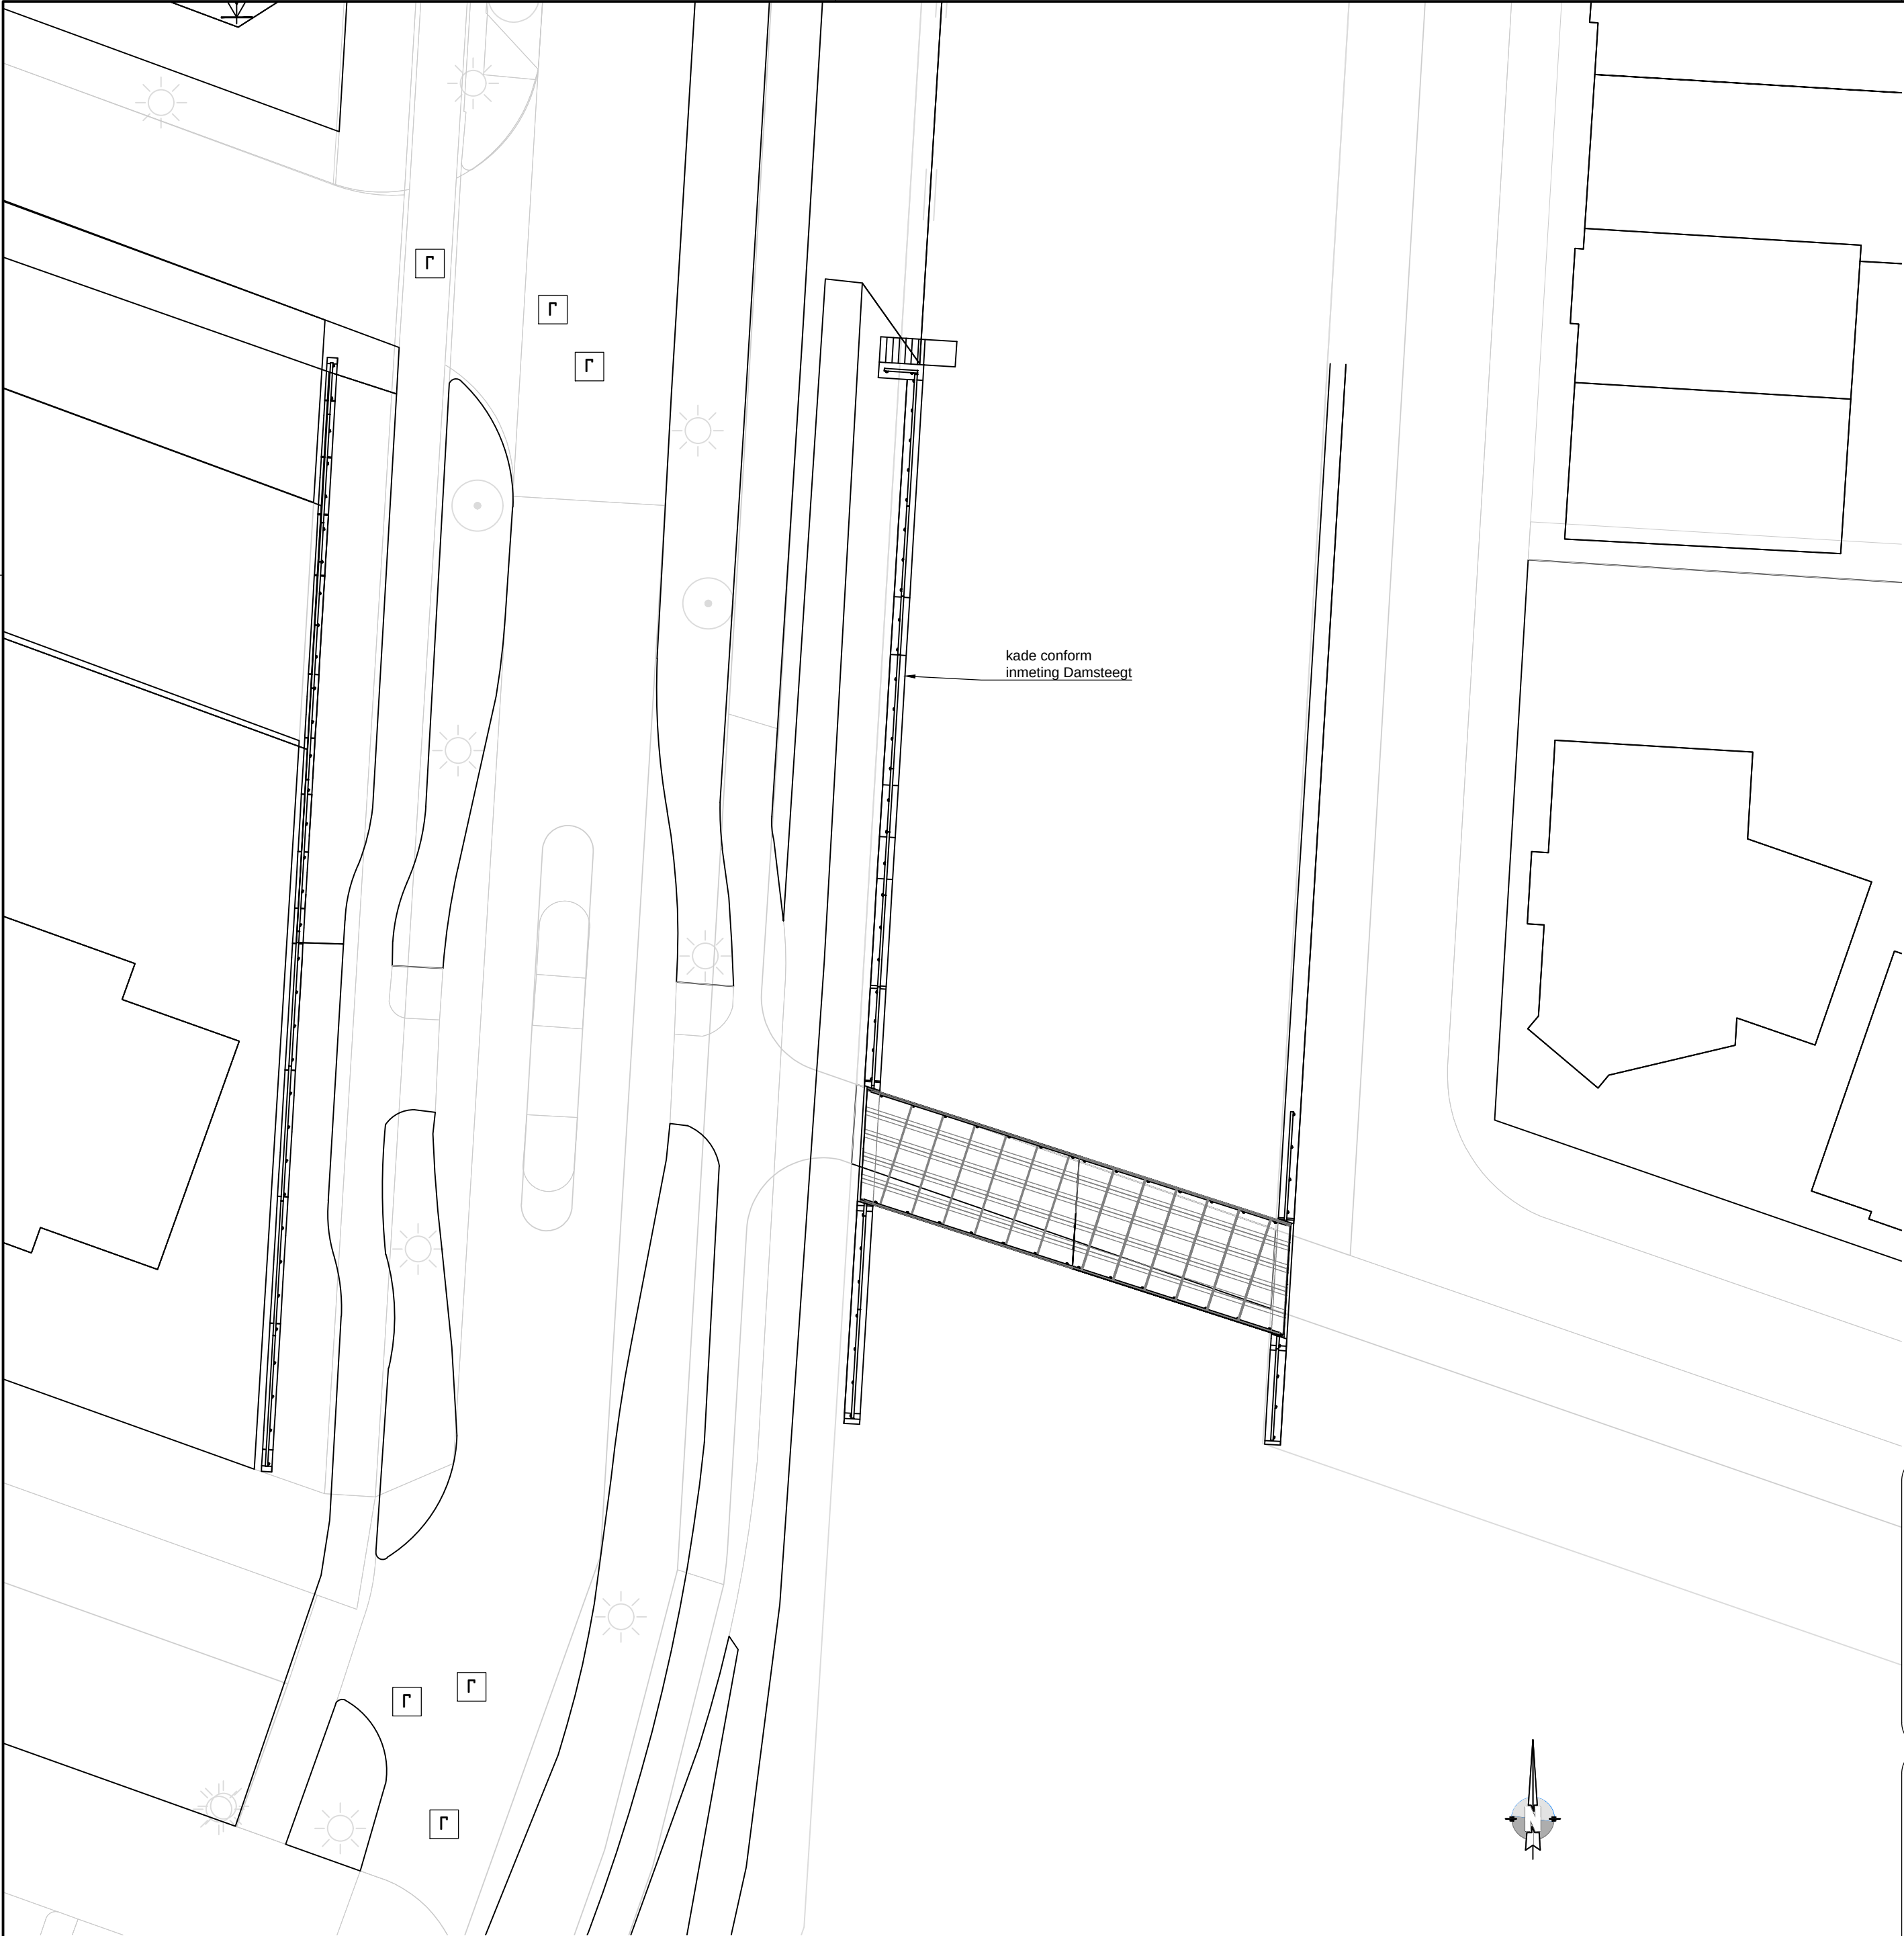

Situatie
Schaal: 1:200

Legenda

maten in millimeters, tenzij anders aangegeven;
hoogtematen in meters t.o.v. NAP, tenzij anders aangegeven;
staalkwaliteit S235JR, tenzij anders weergegeven;
stalen brugframe lassen a = 4, tenzij anders weergegeven;
stalen leuning lassen a = 3, tenzij anders weergegeven;
staal conservering: thermisch verzinken
kwaliteit bevestigingsmiddelen 8.8, tenzij anders weergegeven;
kleur brugdek: antraciet (RAL7016)
kleur brugleuning: wit (RAL9010)
kleur slijtlaag: indian red

Project omschrijving: Realiseren twee bruggen en leuningwerk Weespersluis te Weesp

Tekening onderdeel: Situatie brug Stationssingel en leuningwerk

Opdrachtgever: GEM Bloemendalerpolder CV

Revisie:	00
Datum:	02-03-2020
Getekend:	FvdW
Vrijgegeven:	TL
Formaat:	A2

Pr.nr. AD19-0298	Obj. nr. 02	Tek. nr. 002
---------------------	----------------	-----------------

Status: Voor Uitvoering



Damsteegt

Niets van deze tekening mag worden openbaar gemaakt, dan wel verveelvoudigd zonder schriftelijke toestemming van de uitgever of opdrachtgever