


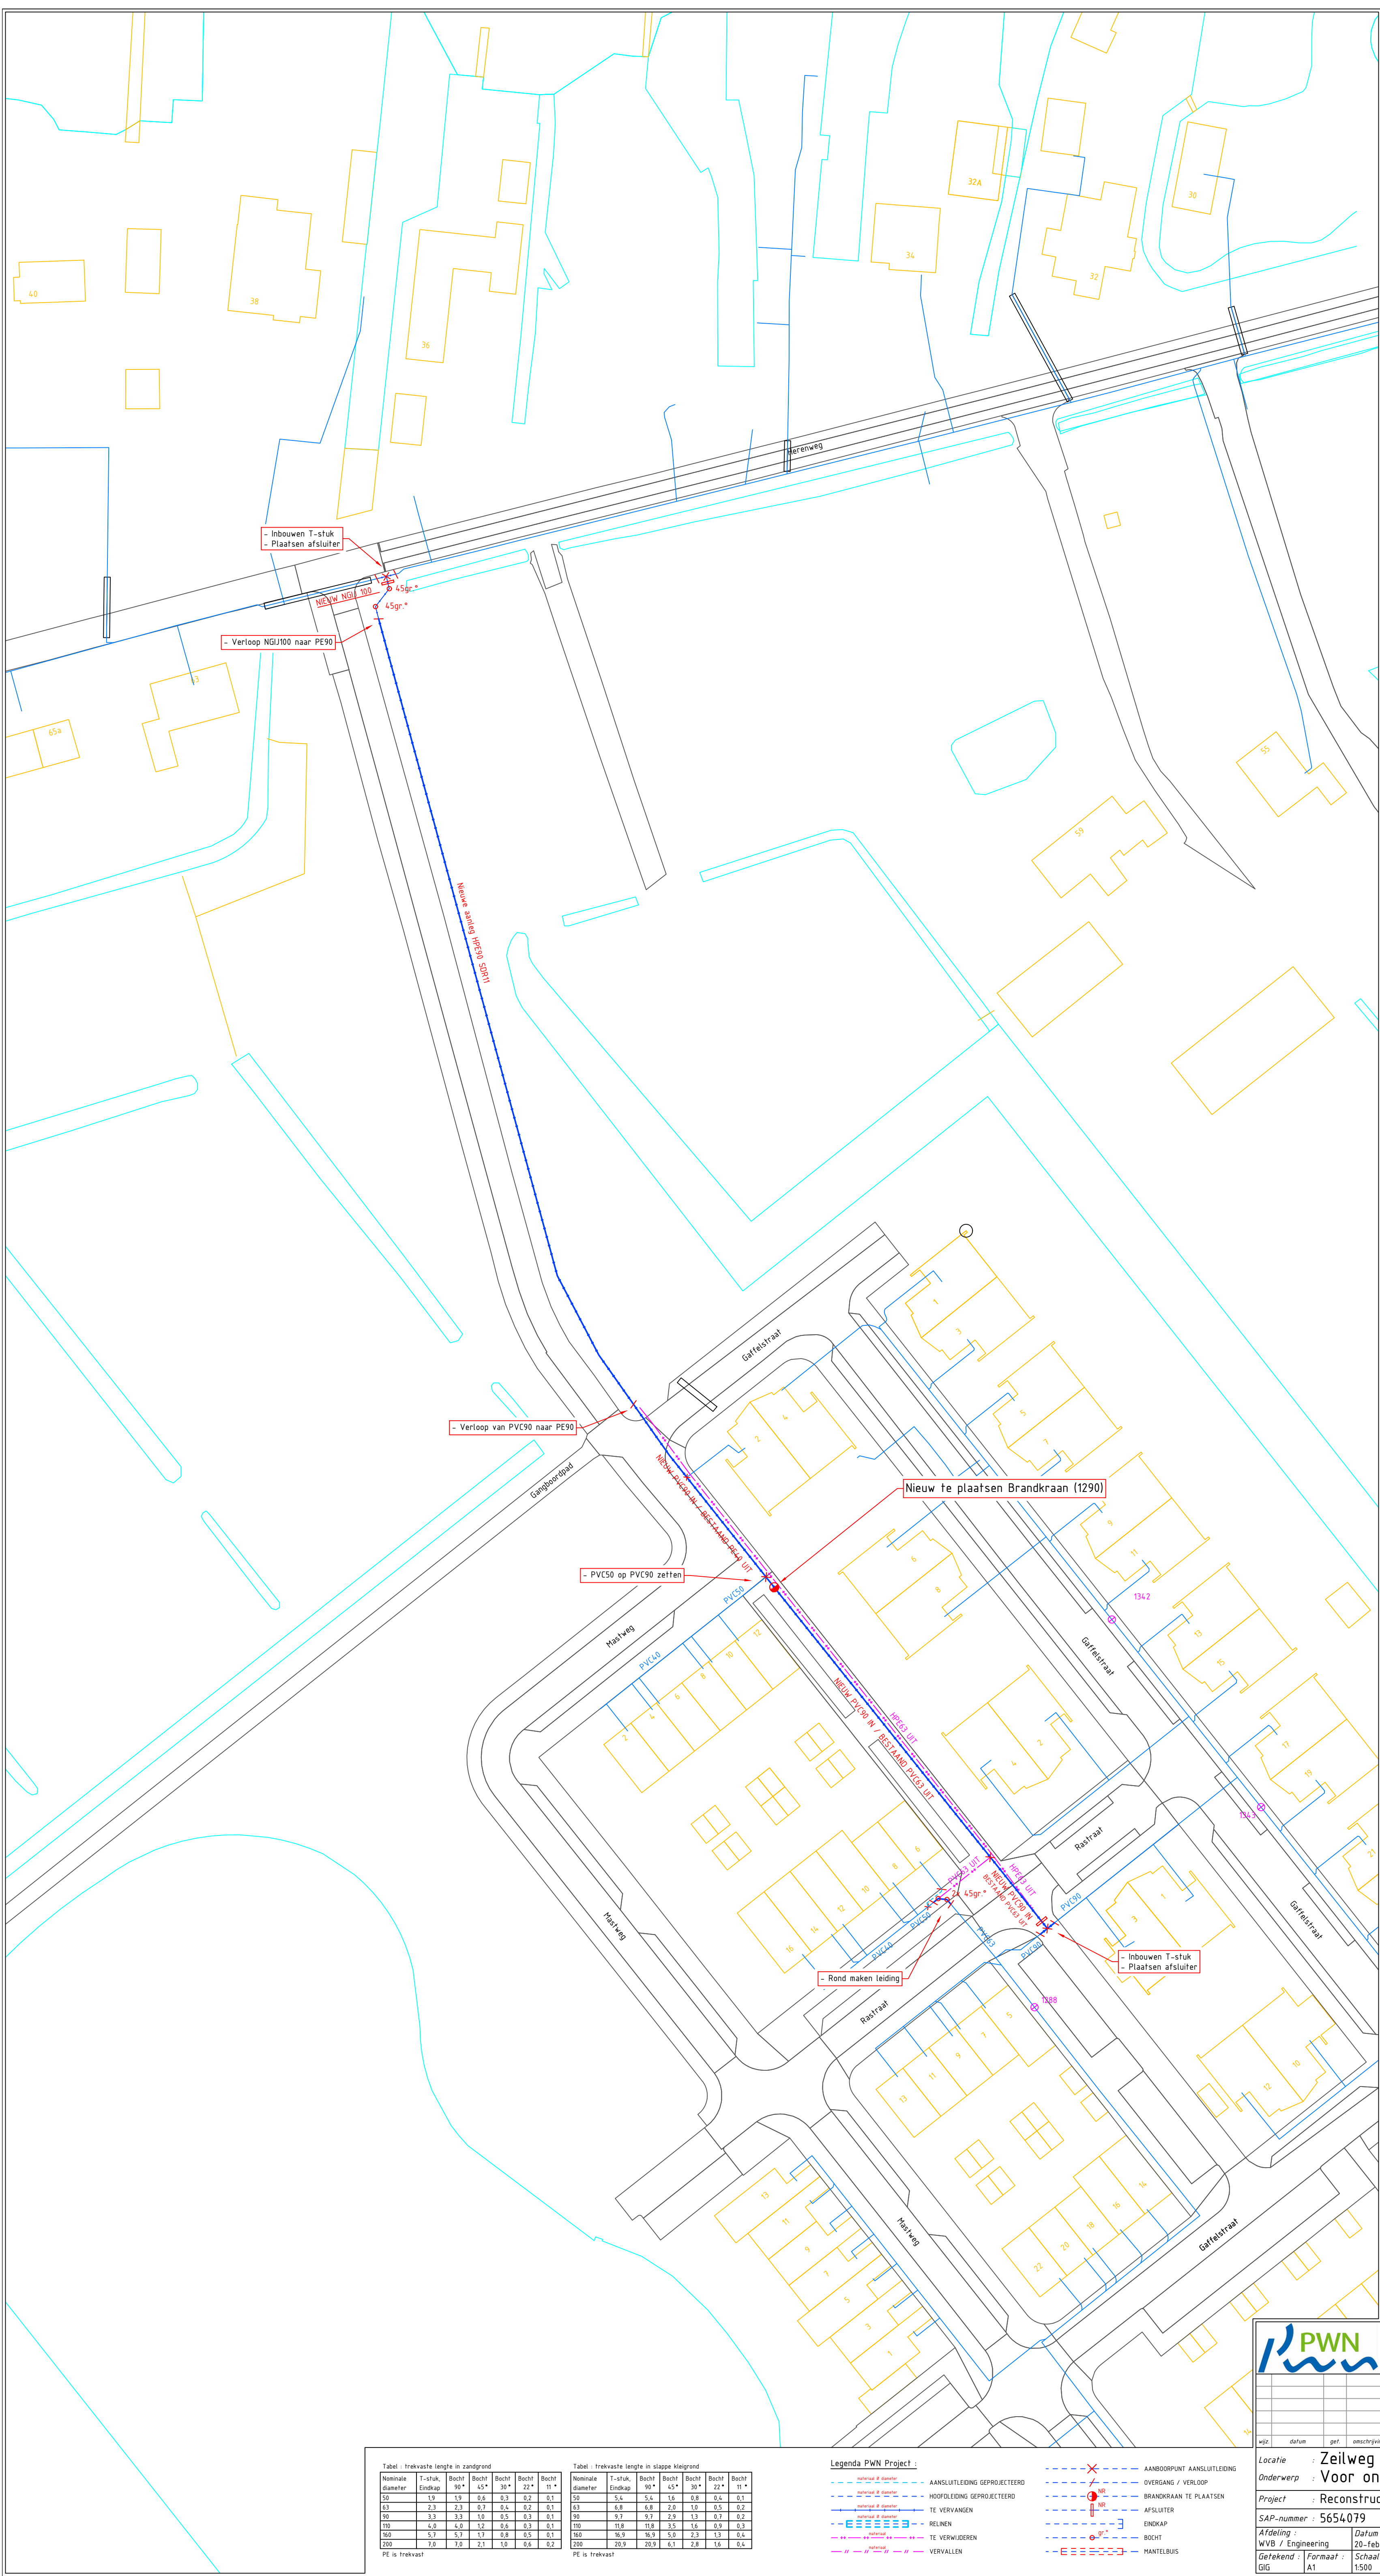

Legenda PwN :

	AANSLUITLEIDING IN BEDRIJF
	HOOFDLEIDING IN BEDRIJF
	AFTAK / AANBOORPUNT
	VERLOOP LEIDING
	BOCHT LEIDING
	OVERGANG MATERIAAL
	BRANDKRAAN BESTAAND
	Afsluiter
	ENDKAP
	MANTELBUS

Legenda PwN Project :

	AANSLUITLEIDING GEPROJECTEERD
	HOOFDLEIDING GEPROJECTEERD
	TE VERVANGEN
	RELKEN
	TE VERVUURDEN
	TE VERNIEUWEN
	AANBOORPUNT AANSLUITLEIDING
	OVERGANG / VERLOOP
	BRANDKRAAN TE PLAATSEN
	Afsluiter
	BOCHT
	MANTELBUS

Opmerkingen :

- Plantopografie op basis van planontwerp
- Afwijkingen t.o.v. GBKN zijn mogelijk
- Dit ontwerp niet gebruiken als uitzetkening
- Definitieve maatvoering volgens vergunning
- AANSLUITLEIDINGEN :
+B25 of van materiaal Cu of PVC moeten in het project worden vervangen in HPE of PE-SLA
- AANSLUITLEIDINGEN :
B25 t/m 63 van HPE en PE-SLA overzetten op nieuwe Hoofdleiding in het project

0 10 20m
1 : 500

Tabel : Trekwaarde lengte in zandgrond						Tabel : Trekwaarde lengte in slagge kleigrond					
Nominale diameter	T-stuk	Bocht 10°	Bocht 45°	Bocht 90°	Bocht 11°	Nominale diameter	T-stuk	Bocht 10°	Bocht 45°	Bocht 90°	Bocht 11°
50	1,9	0,8	0,3	0,2	0,1	50	5,4	5,4	1,6	0,8	0,4
63	2,3	0,7	0,4	0,2	0,1	63	6,8	6,8	2,0	1,0	0,5
90	3,3	1,0	0,5	0,3	0,1	90	9,7	9,7	2,9	1,3	0,7
110	4,0	1,2	0,6	0,3	0,1	110	11,8	11,8	3,5	1,6	0,9
160	5,7	1,7	0,8	0,5	0,1	160	16,9	16,9	5,0	2,3	1,3
200	7,0	2,1	1,0	0,6	0,2	200	20,9	20,9	6,1	2,8	1,6

PE is trekvast

PWN

bam
infra
www.bam.com

BAM Infra Energie & Water b.v.
Zwartwaterlaan 25
80100 Zwolle

SAP-nummer : 5654079		Opdrachtgever : N.V. PWN Waterleidingbedrijf N-H	
Afdeling : WVB / Engineering	Datum : 20-feb-2020	Projectnummer : COP.00588.01.41	Tekeningnummer : 001
Getekend : GIG	Formaat : A1	Schaal : 1:500	Bladnummer : 1 van 1
Status : VO			