




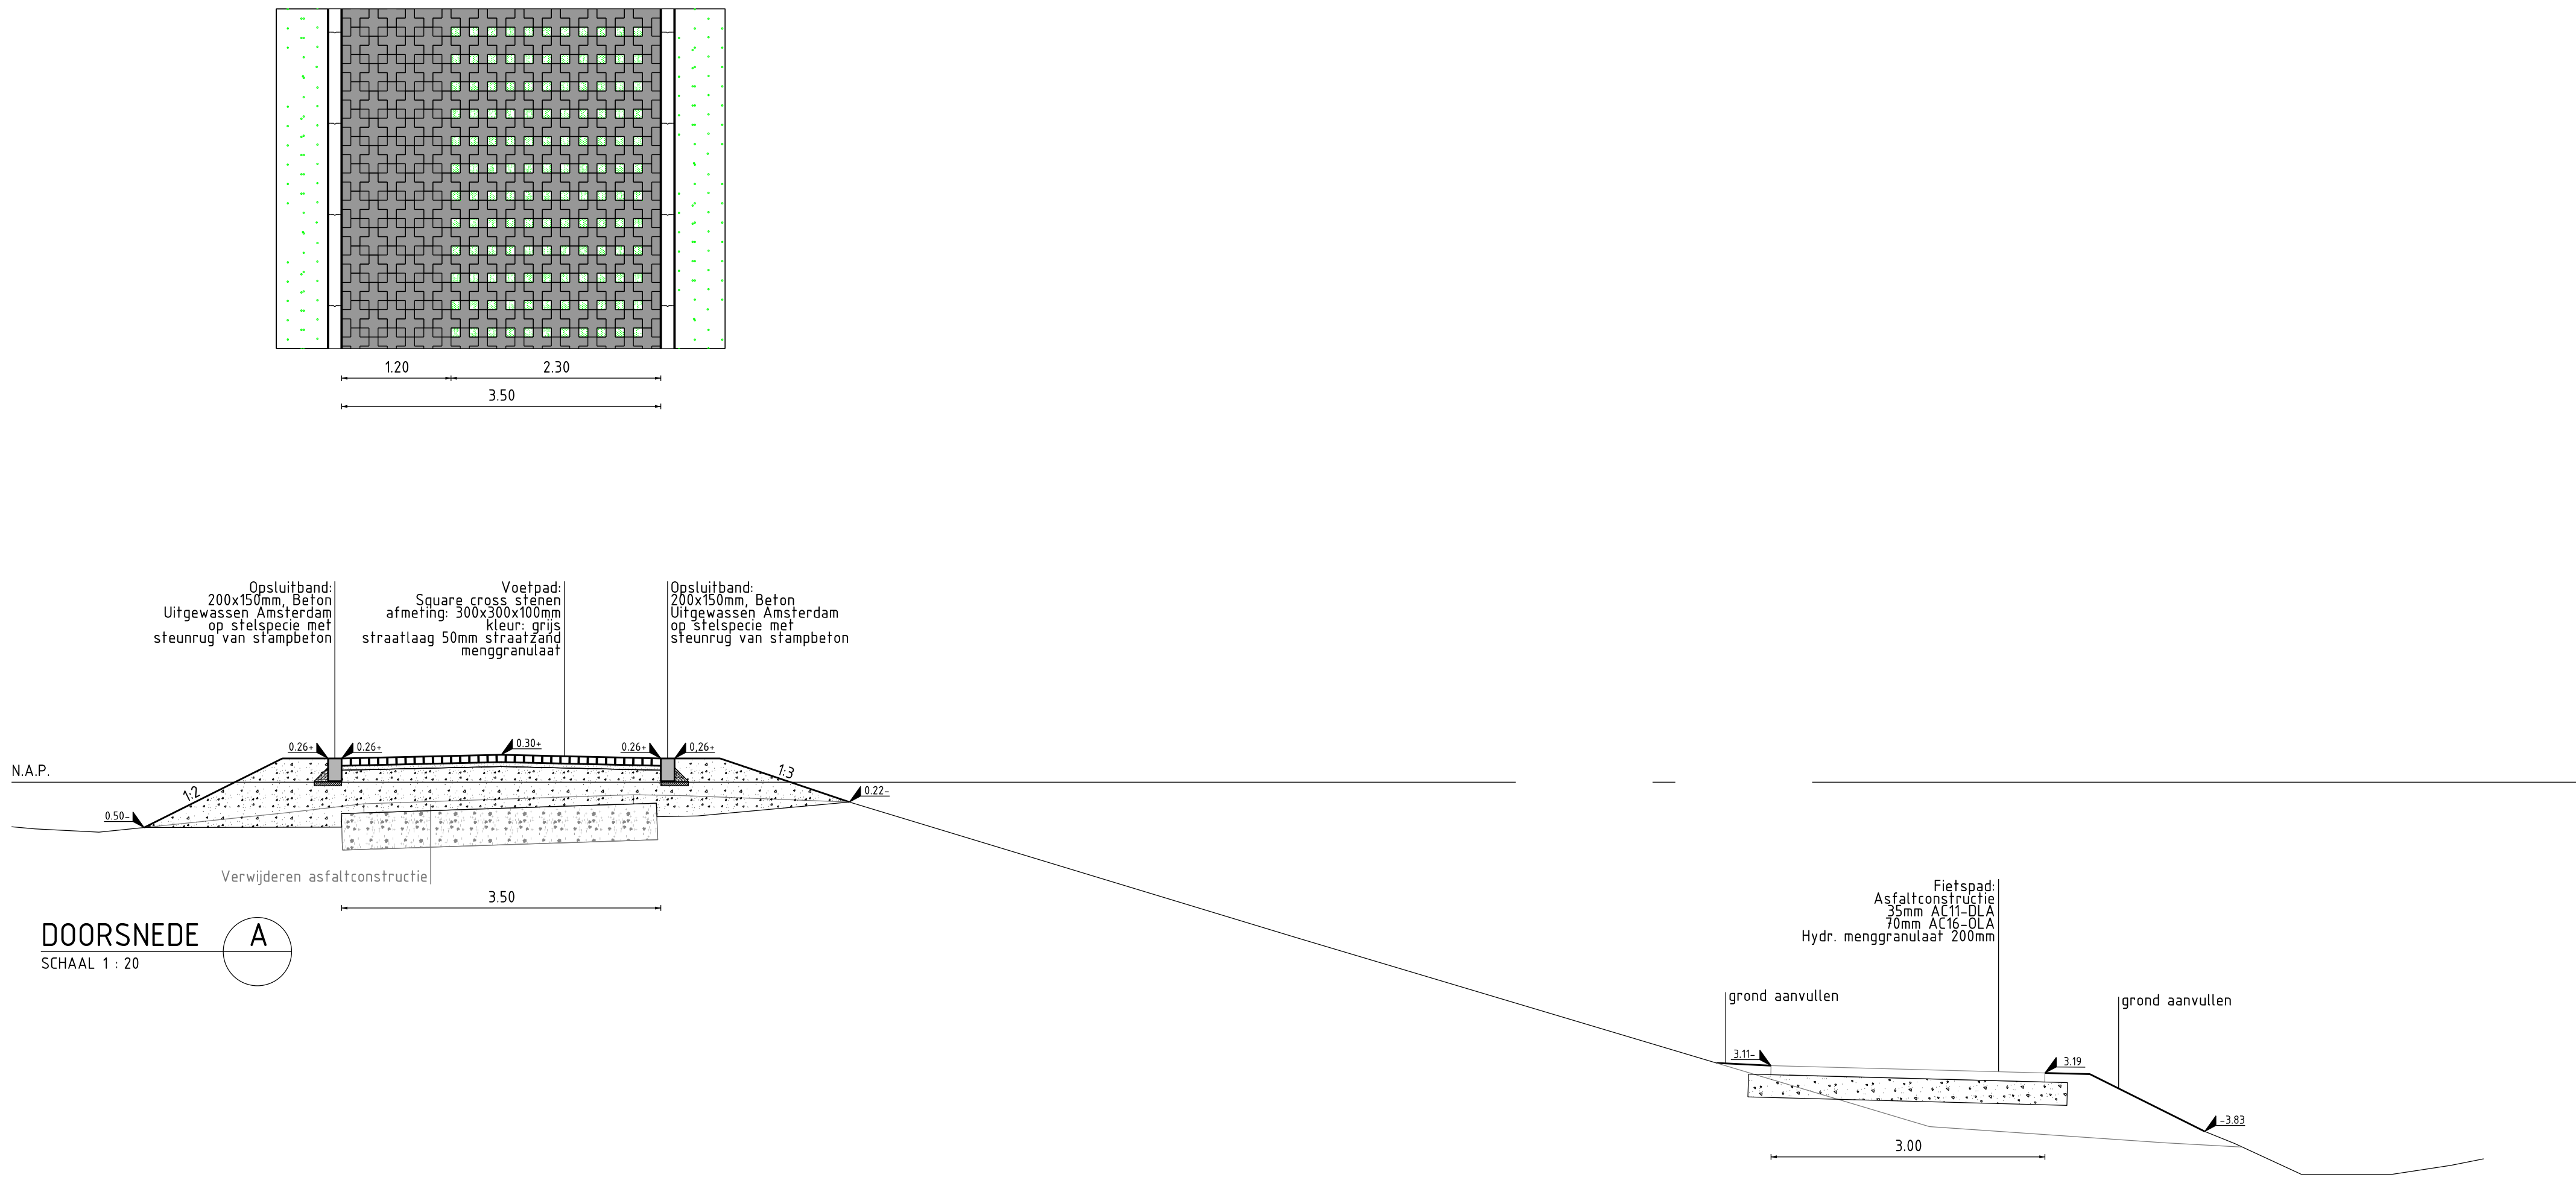


DOORSNEDE A
SCHAAL 1 : 20

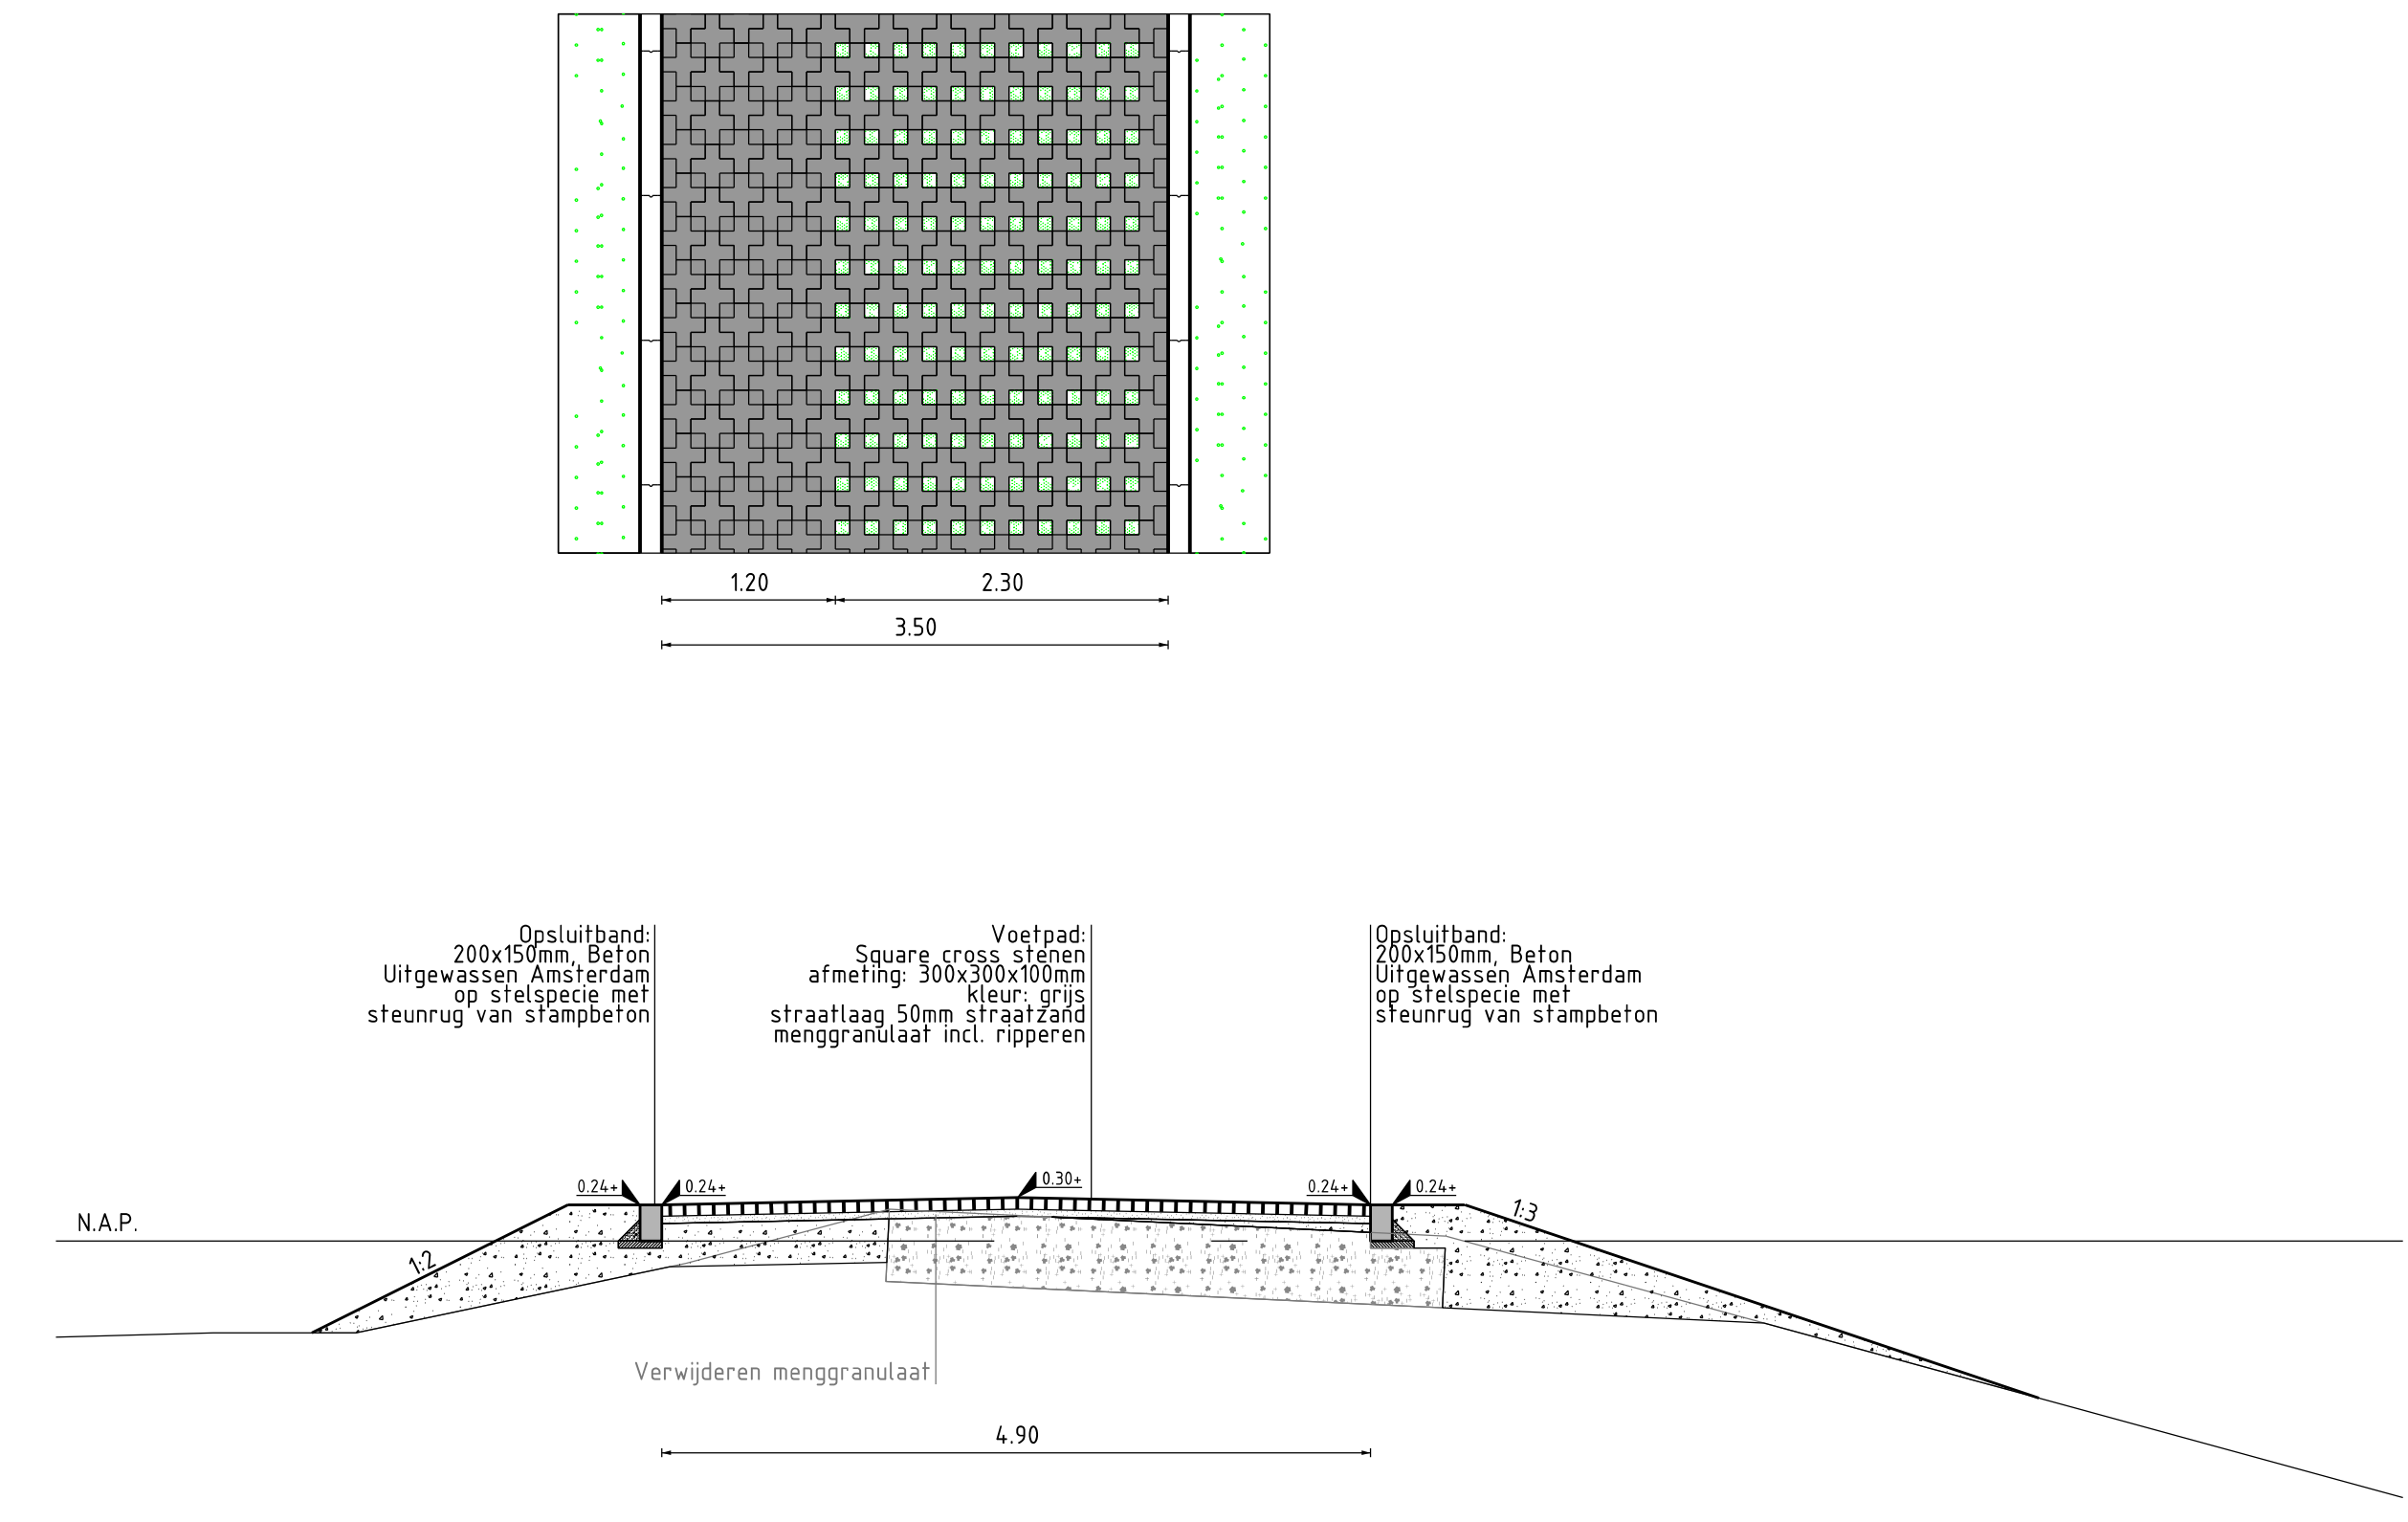

DOORSNEDE C
SCHAAL 1 : 50

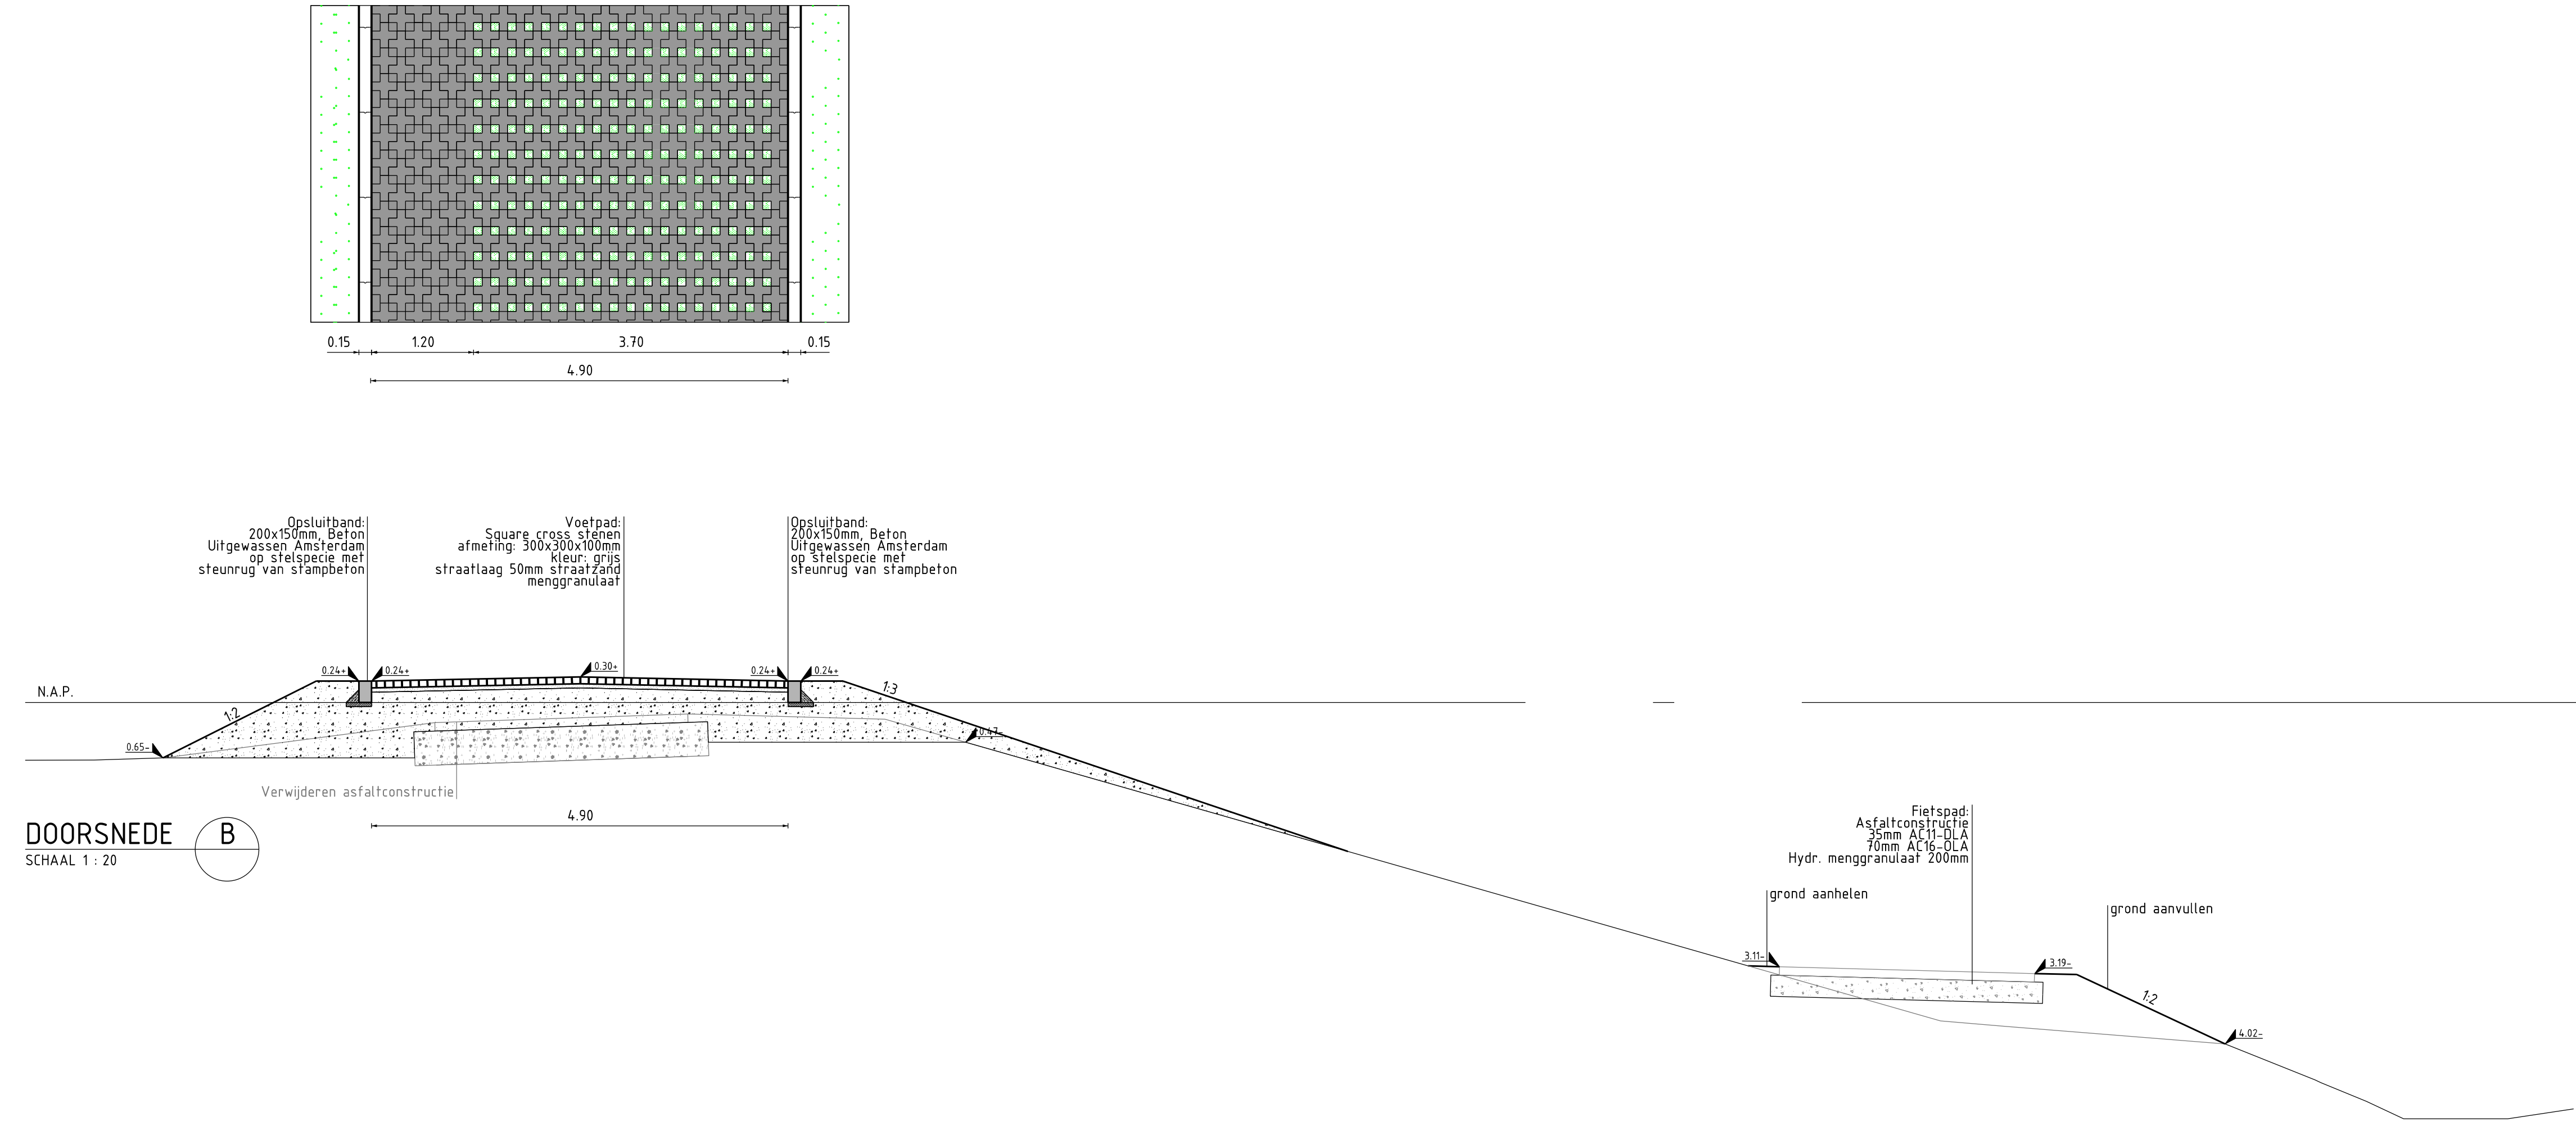

DOORSNEDE B
SCHAAL 1 : 20

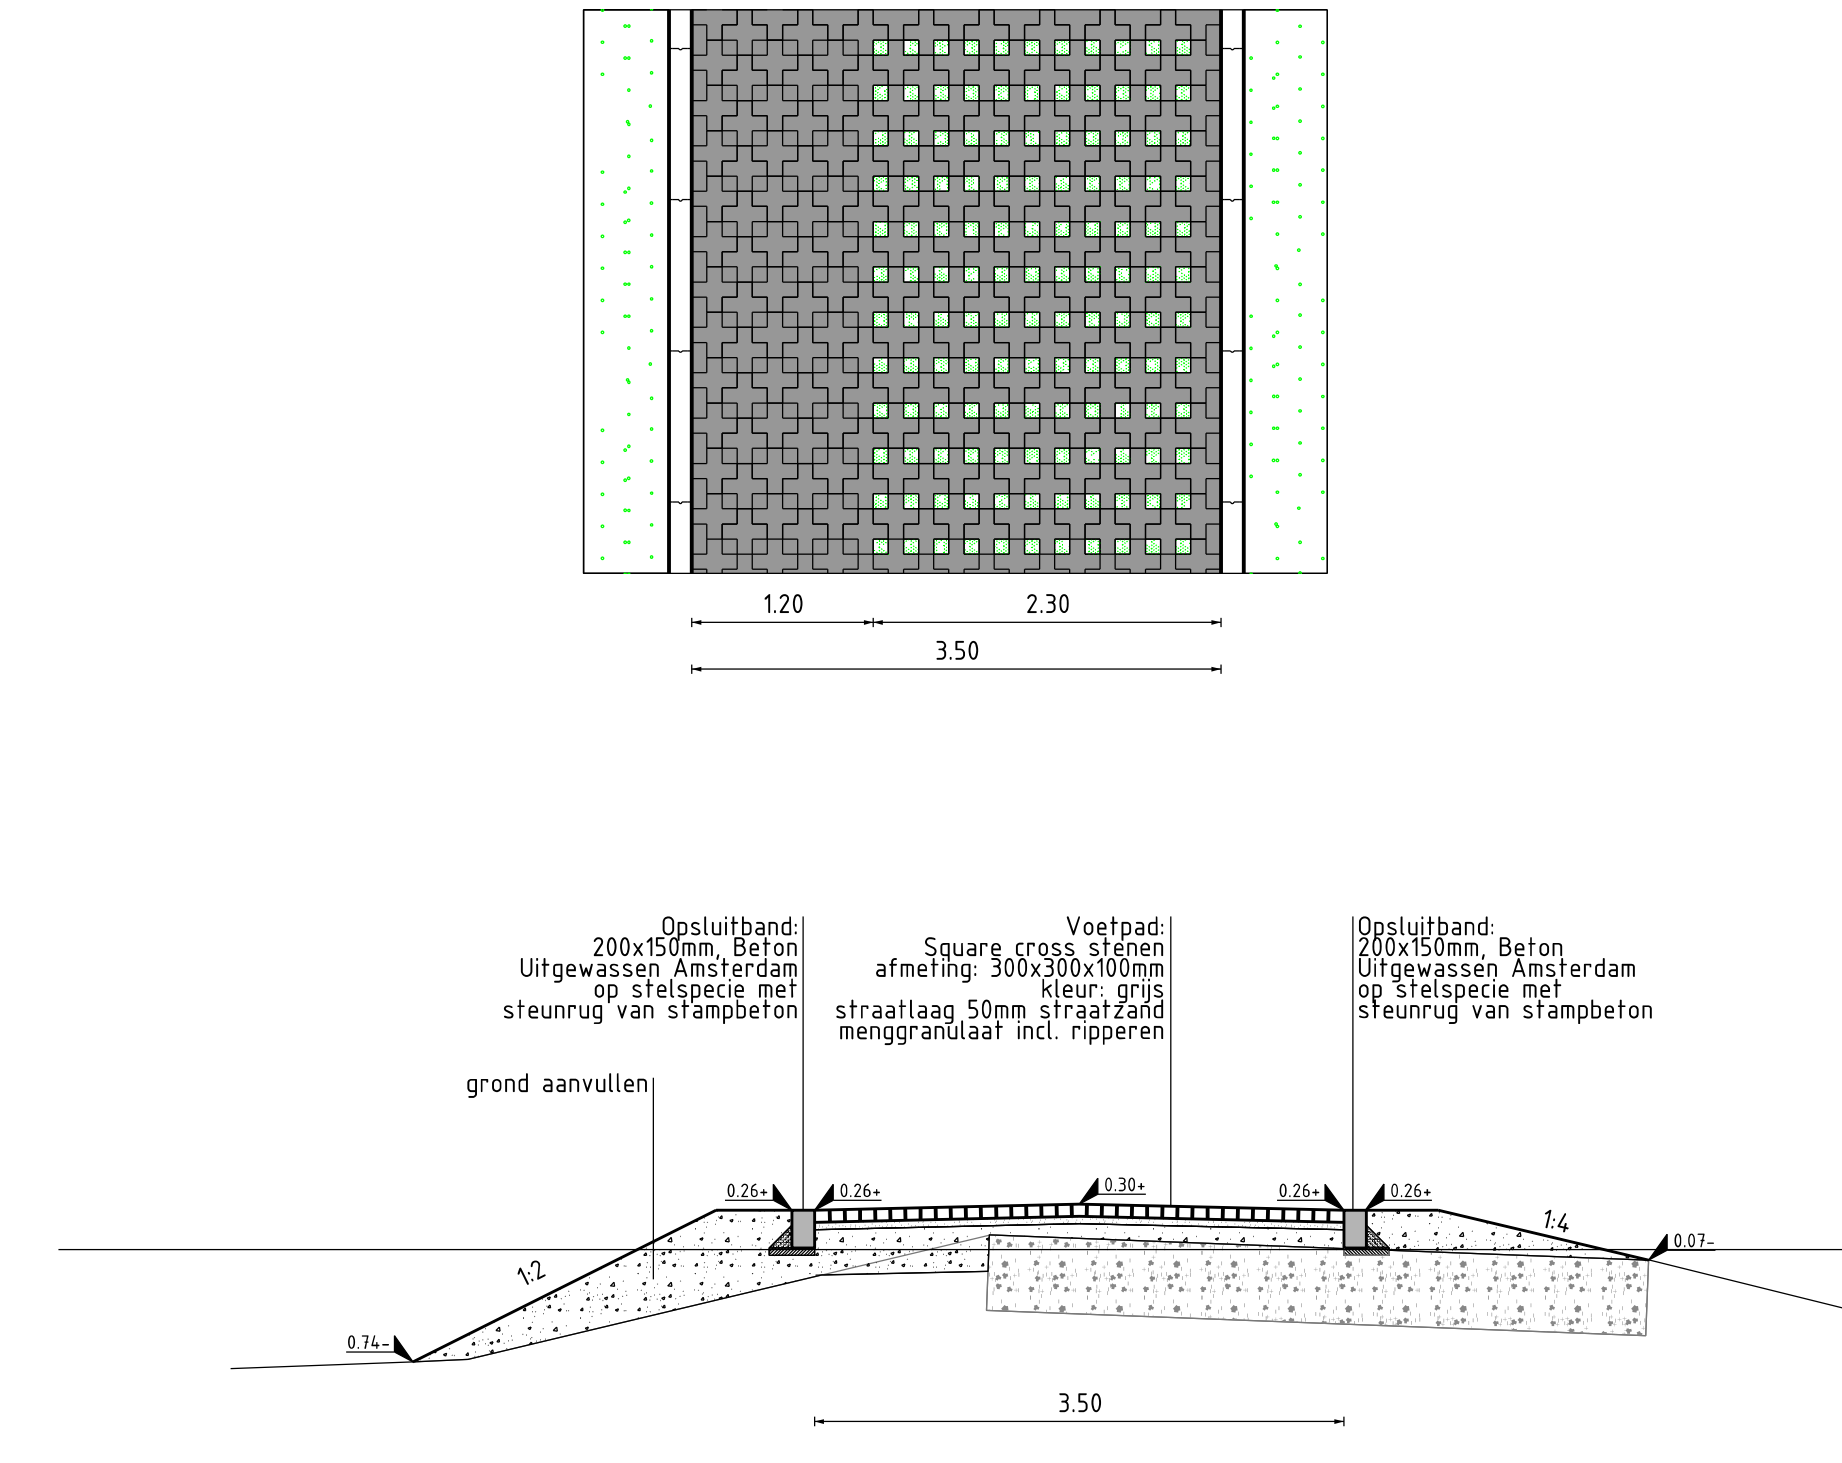

DOORSNEDE D
SCHAAL 1 : 50

 Ingenieursbureau			Westerstraat 431 Postbus: 0083 1017 AB Amsterdam Telefoon: 020 2311111		
Opdrachtgever: Gemeente Amsterdam					
Project: Reconstructie Zwarte pad					
Onderdeel: Doorsnede en Details					
Status: Concept	Fase: Ontwerp	Behoort bij: Bestek		Schaal:	
Opsteller: M. Rasch	Goedgekeurd en vrijgegeven:		Paraaf:	Datum: 18-10-2019	Formaat: A0
Projectnummer: 2018-0045-000	Tekeningnummer: 2018-0045-04		Bladnummer: 1	Aantal bladen: 1	Wijziging:
Auteursrechten voorbehouden			Documentnr:		Plotdatum: PLTD
Bestandsnaam: PLTD					