



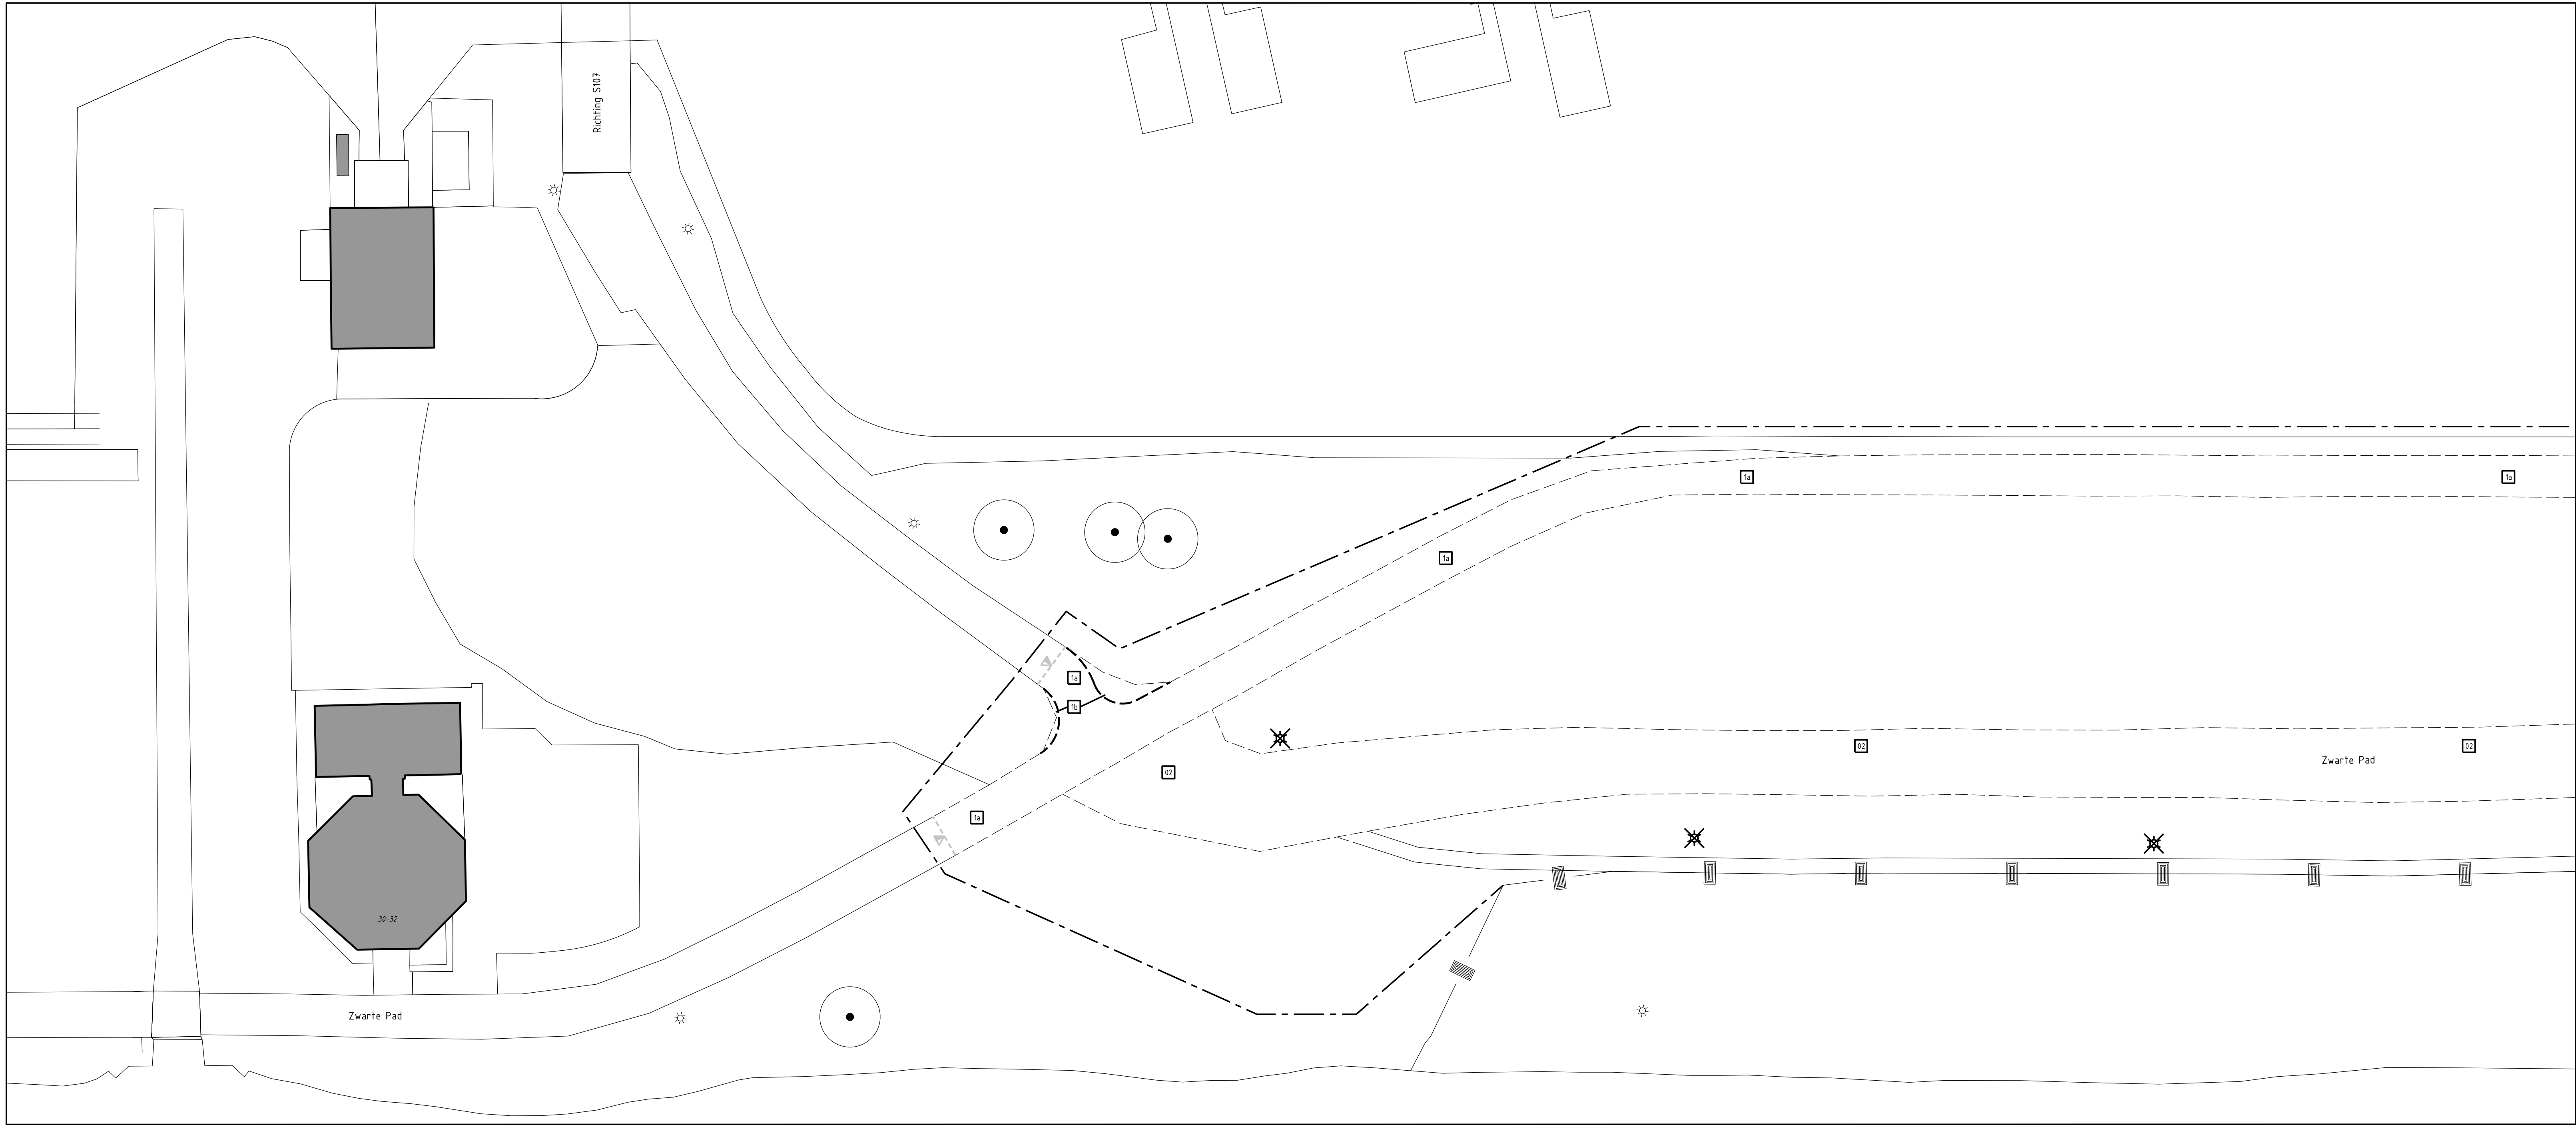

Voor aansluiting zie linksonder

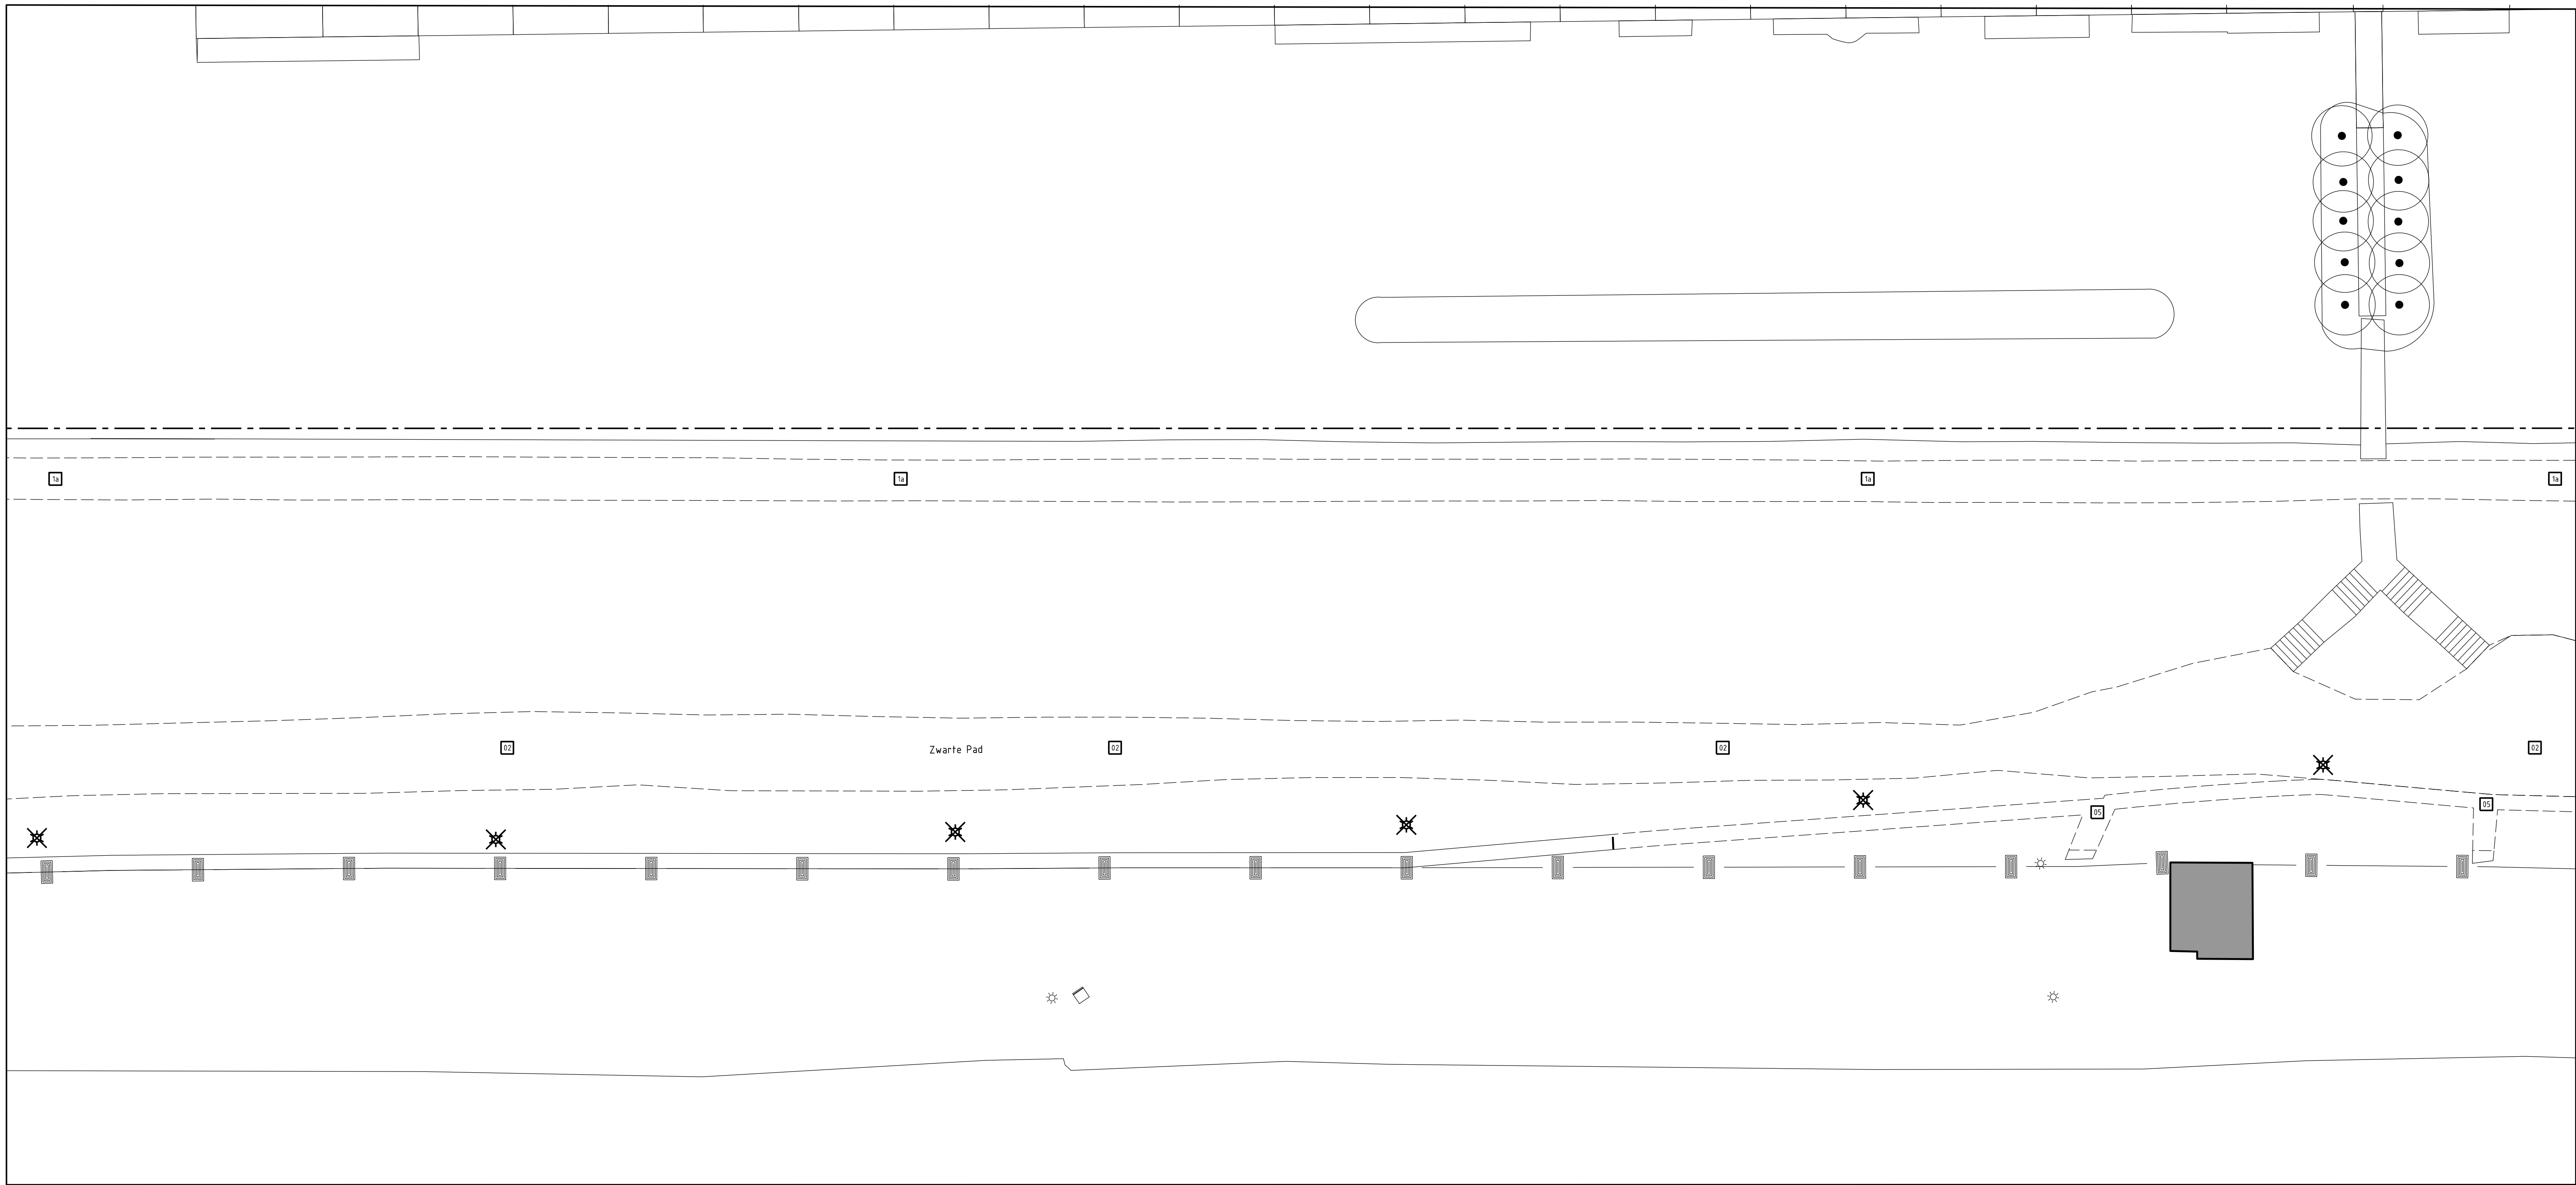

Voor aansluiting zie rechtsboven

Voor aansluiting zie blad2


LEGENDA ALGEMEEN

- Werkgrens
- Sloopgrens
- Freesgrens

LEGENDA OP TE BREKEN MATERIALEN



- Frezen deklaag (incl. reparatievakken)
- Verwijderen asfaltverharding
- Betontegels 200x200x60mm
- Trottoirband 180/200x250mm
- Opstuifband 100x200mm
- Zithankje
- Afvalbak
- Informatiebord staal
- Anti parkeerpaal
- Verkeersbordpaal incl. verkeersbord
- Lichtmast

Overzicht 1:5000

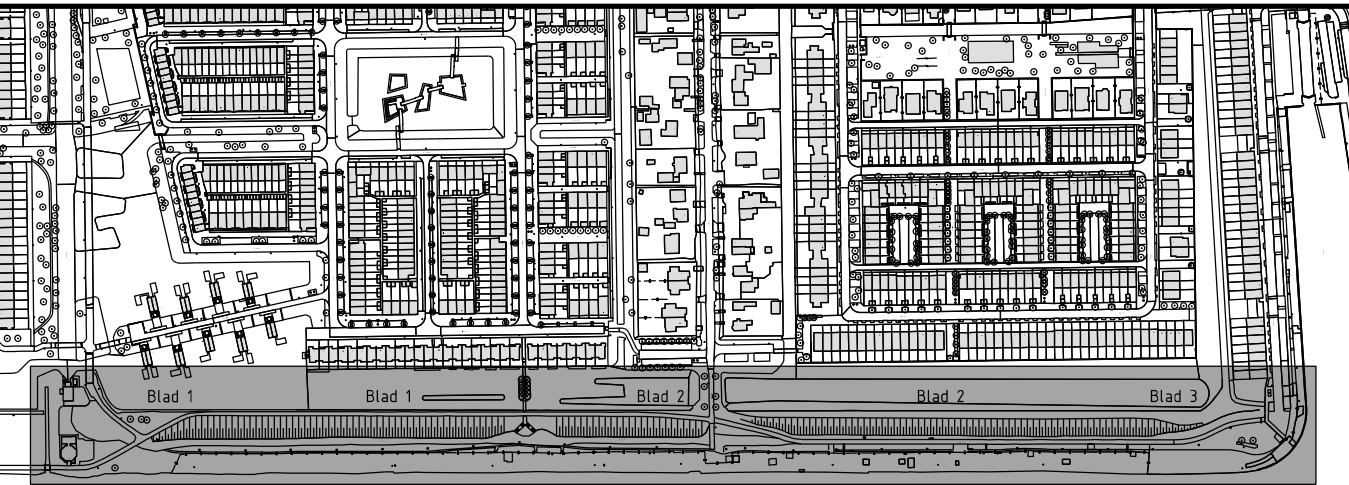

Misc.	Datum	Auteur	Omschrijving
C			
C			
C			
C			
A			

		Ingenieursbureau		Wissperstraat 131 1018 XG Amsterdam Telefoon: 020 251111	
Opdrachtgever: Gemeente Amsterdam					
Project: Reconstructie Zwarte Pad					
Onderdeel: Sloopsituatie					
Status: Concept	Fase: Ontwerp	Behoort bij: Bestek	Schaal: 1:200		
Opsteller: M. Rasch	Goedgekeurd en vrijgegeven:	Paraaf:	Datum: 18-10-2019	Formaat: A0	
Projectnummer: 2018-0045-000	Tekeningnummer: 2018-0045-01	Bladnummer: 1	Aantal bladen: 3	Wijziging:	
Auteursrechten voorbehouden		Documentnr:	Plofdatum: PLTD		
Bestandsnaam: .PLT					

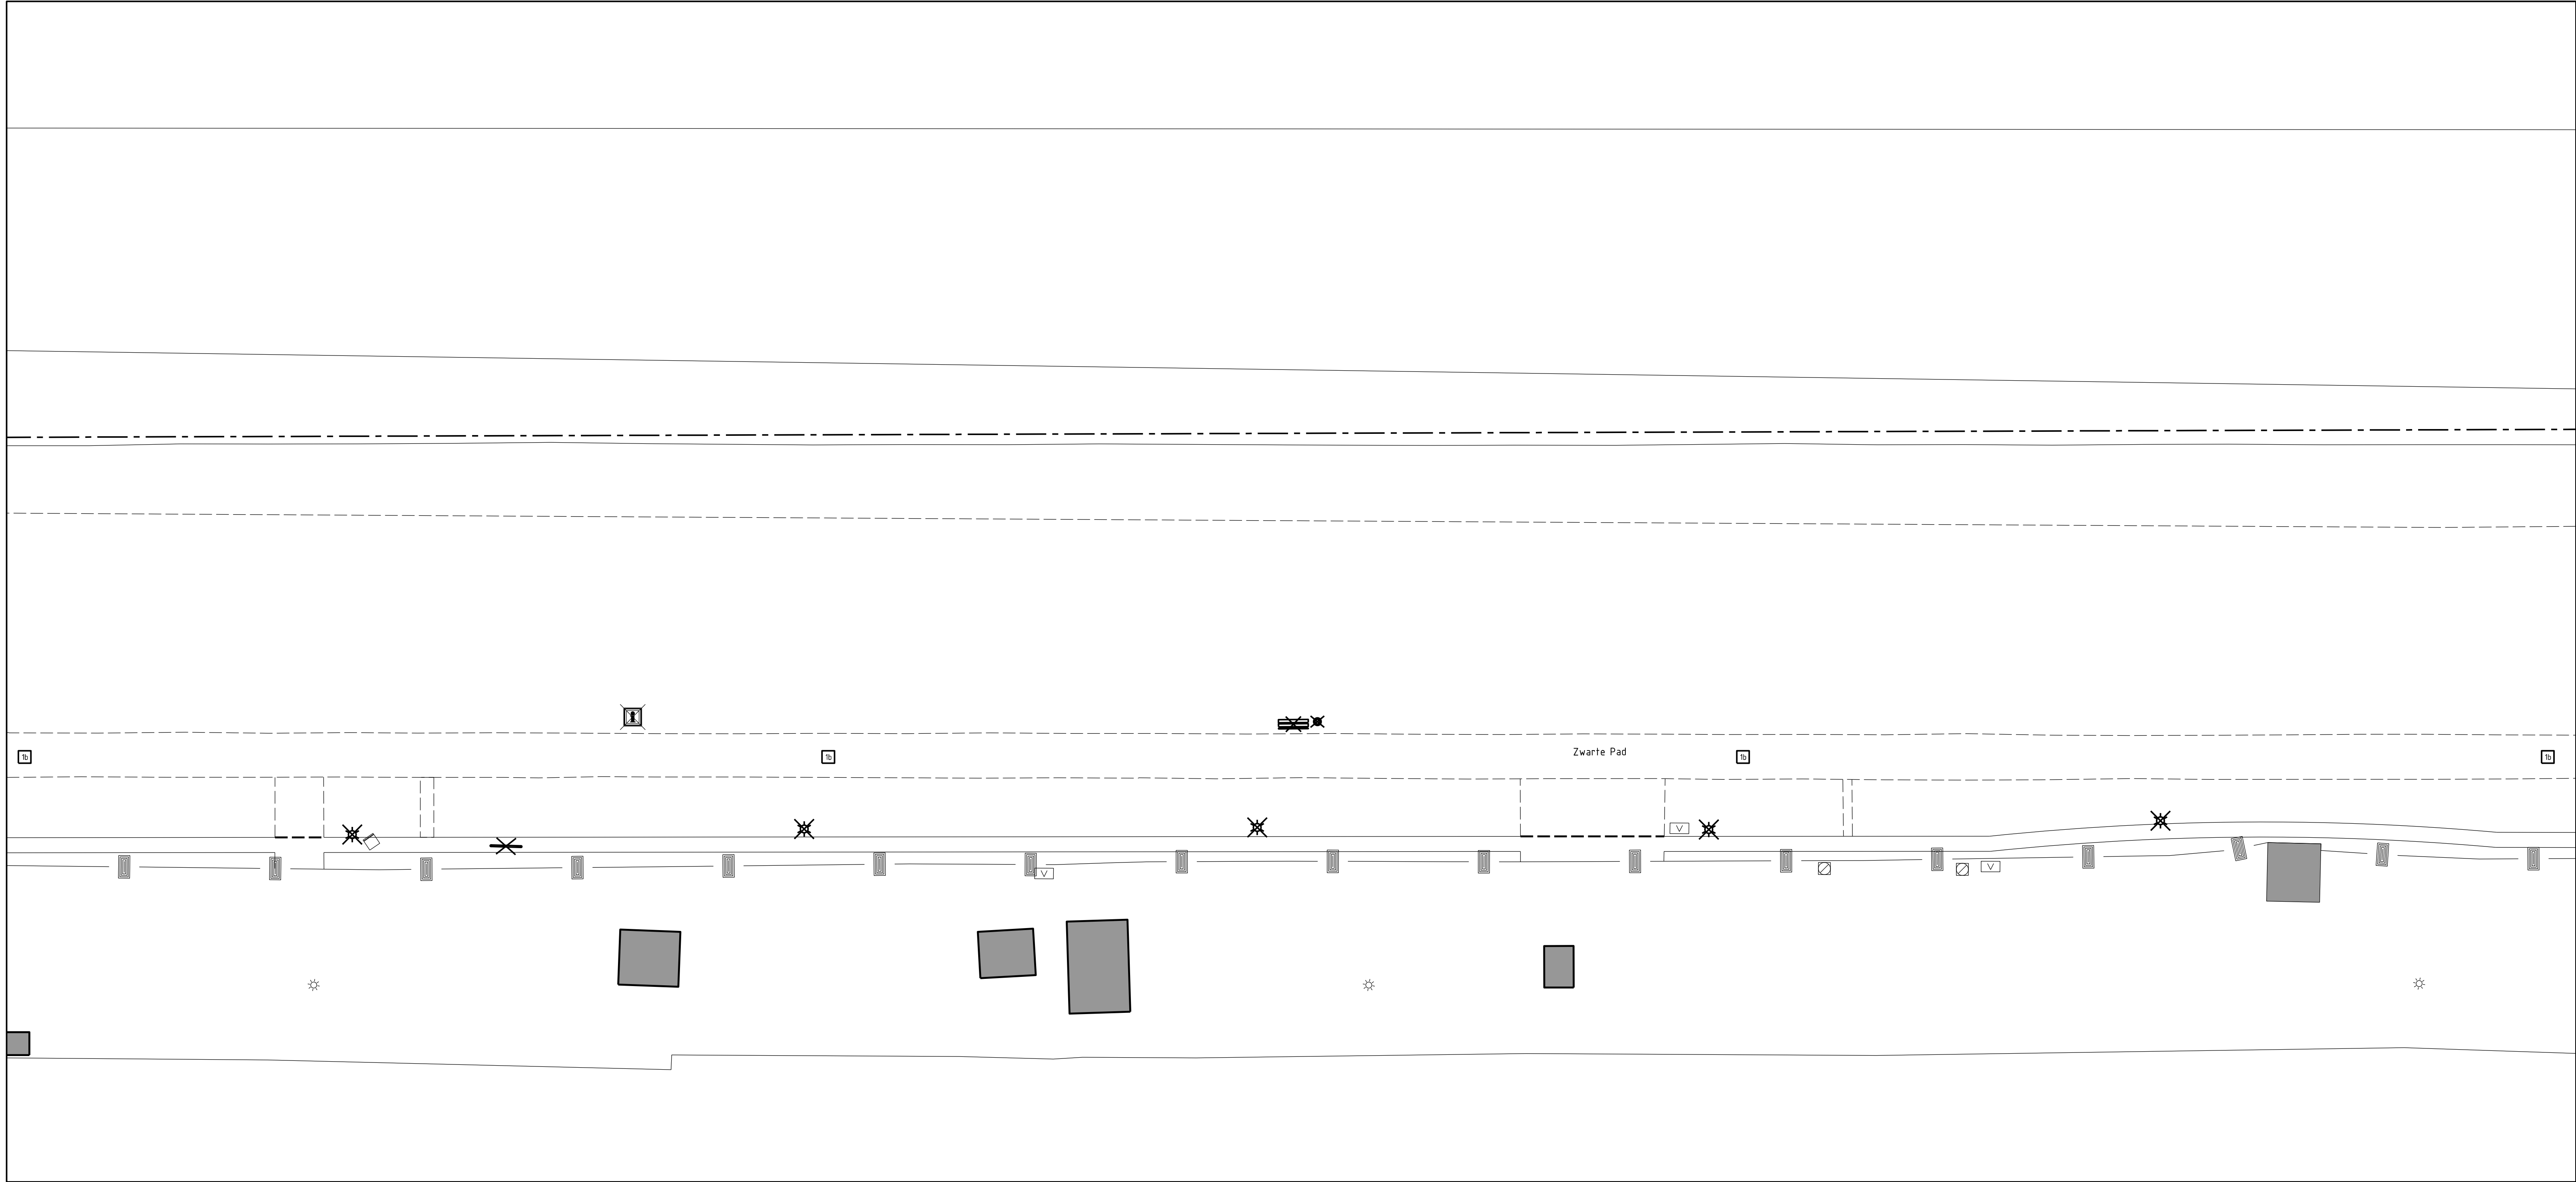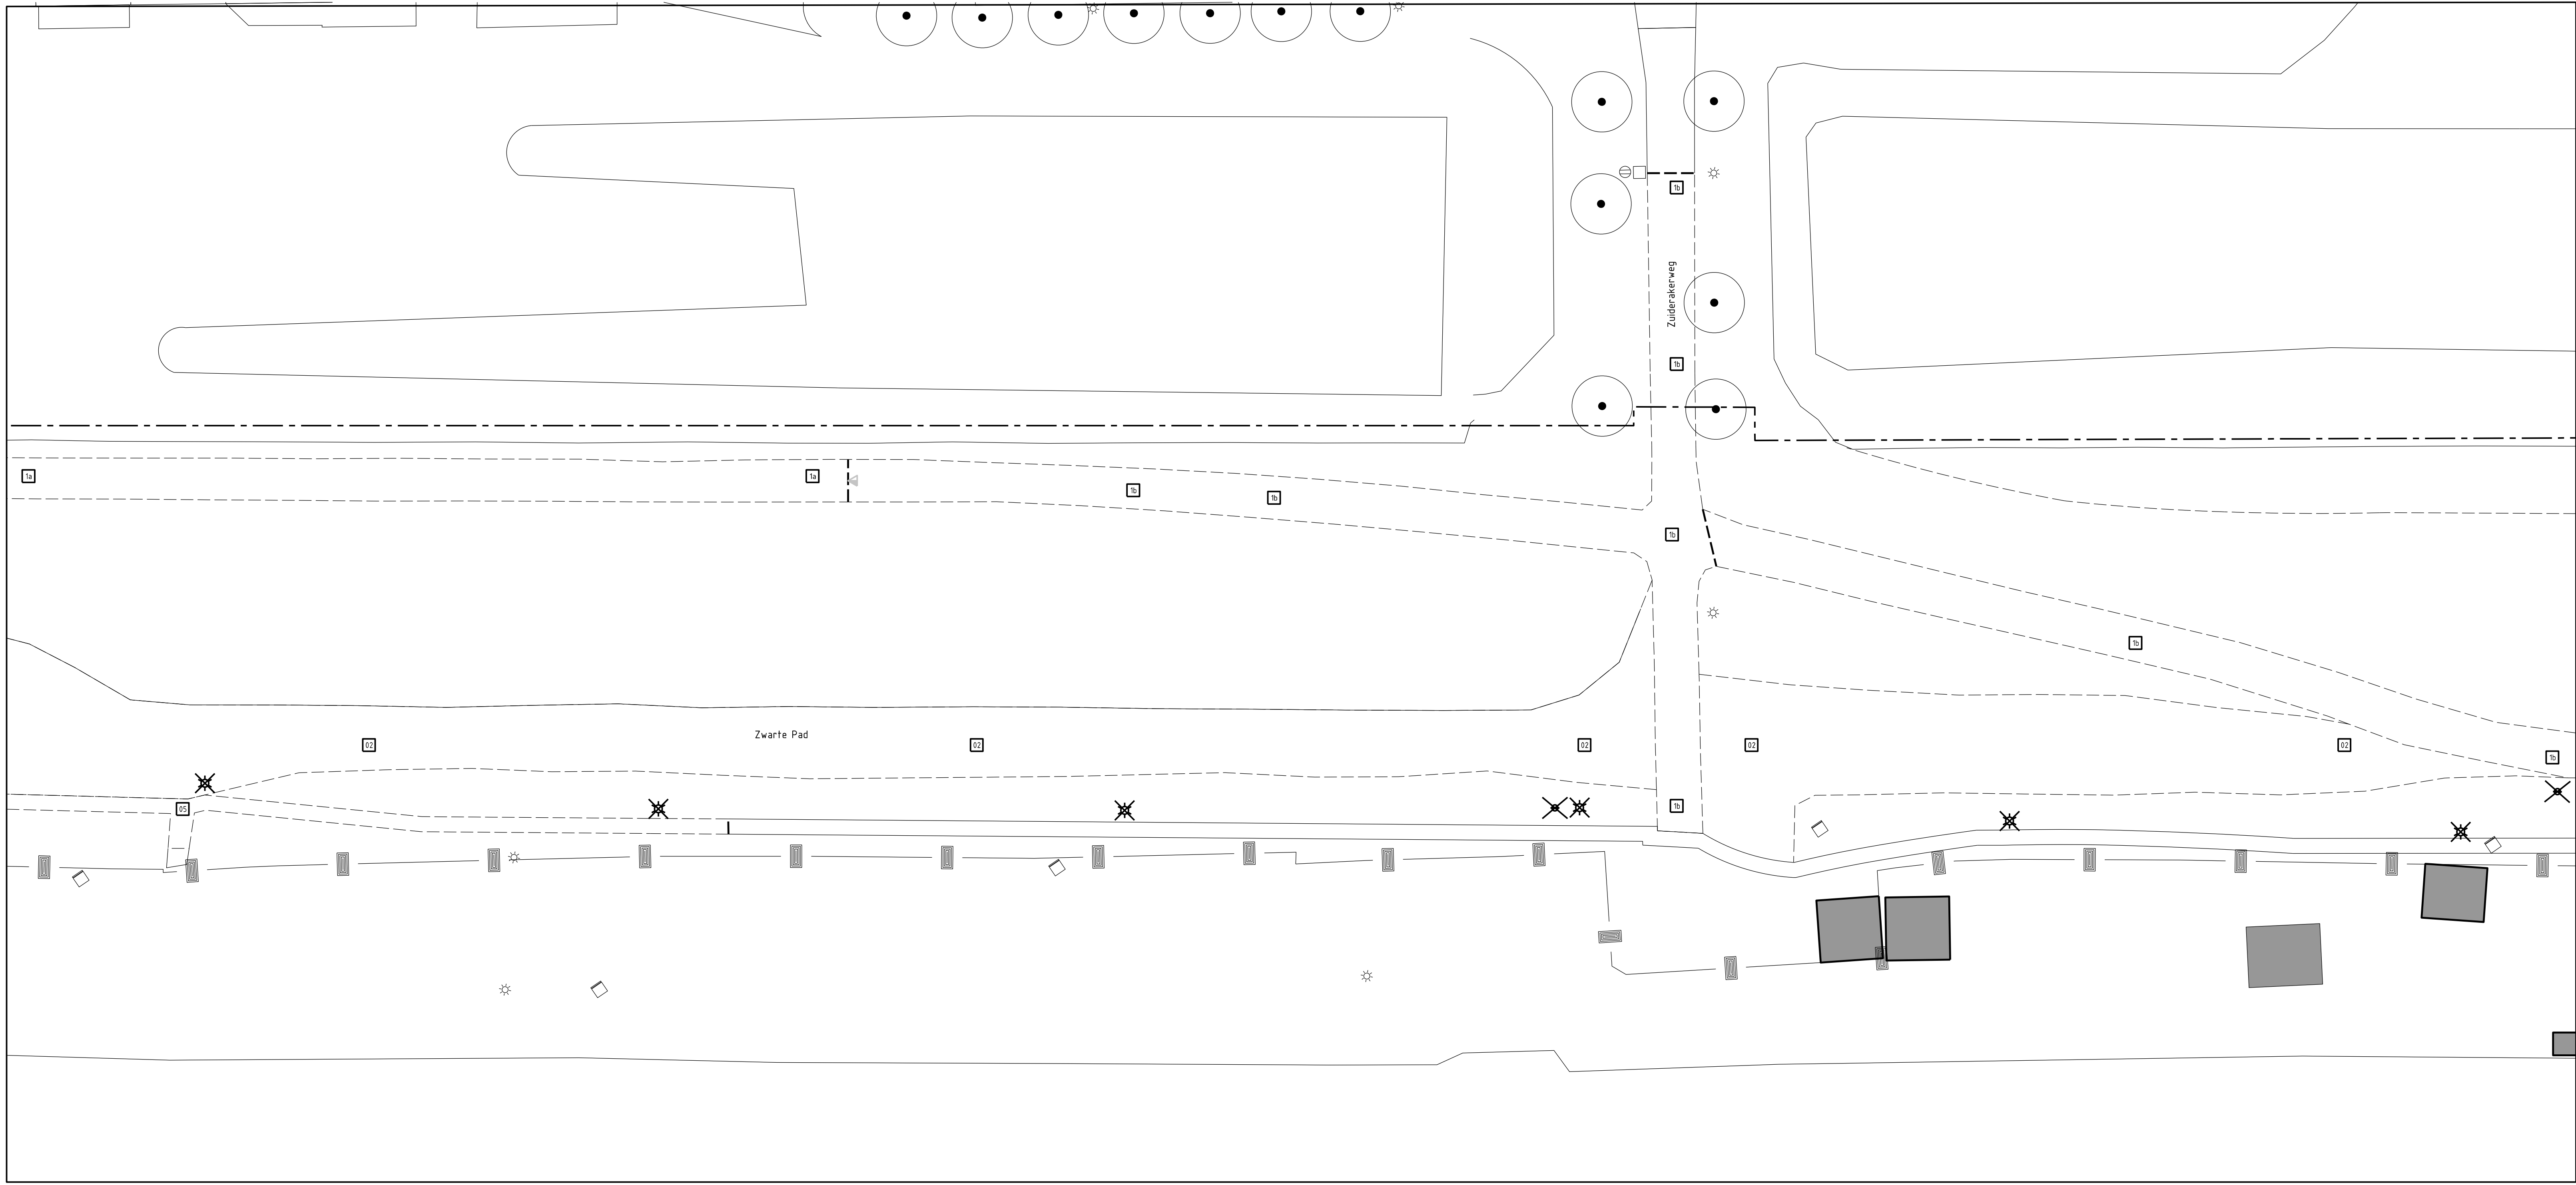

- LEGENDA ALGEMEEN
- Werkgrens
 - Sloopgrens
 - Freestgrens
- LEGENDA OP TE BREKEN MATERIALEN
- Frezen deklaag (incl. reparatievakken)
 - Verwijderen asfaltverharding
 - Betontegels 200x200x80mm
 - Trochtoirband 180x200x250mm
 - Opsluitband 100x200mm
 - Zitbankje
 - Afvalbak
 - Informatiebord staal
 - Anti parkeerpaal
 - Verkeerbordpaal incl. verkeersbord
 - Lichtmast

Overzicht 1:5000

Mst.	Deur	Auteur	Omschrijving
A			
B			
C			
D			
E			


Ingenieursbureau

Opdrachtgever: **Gemeente Amsterdam**

Project: **Reconstructie Zwarte pad**

Onderdeel: **Sloopsituatie**


Status:	Fase:	Behoort bij:	Schaal:
Concept	Ontwerp	Bestek	1:200
Opsteller:	Goedgekeurd en vrijgegeven:	Paraaf:	Datum:
M. Rasch			18-10-2019
Projectnummer:	Tekeningnummer:	Bladnummer:	Aantal bladen:
2018-0045-000	2018-0045-01	2	3
Auteursrechten voorbehouden	Documentnr:	Plofdatum: PLTD	
Bestandsnaam:	PLTD		

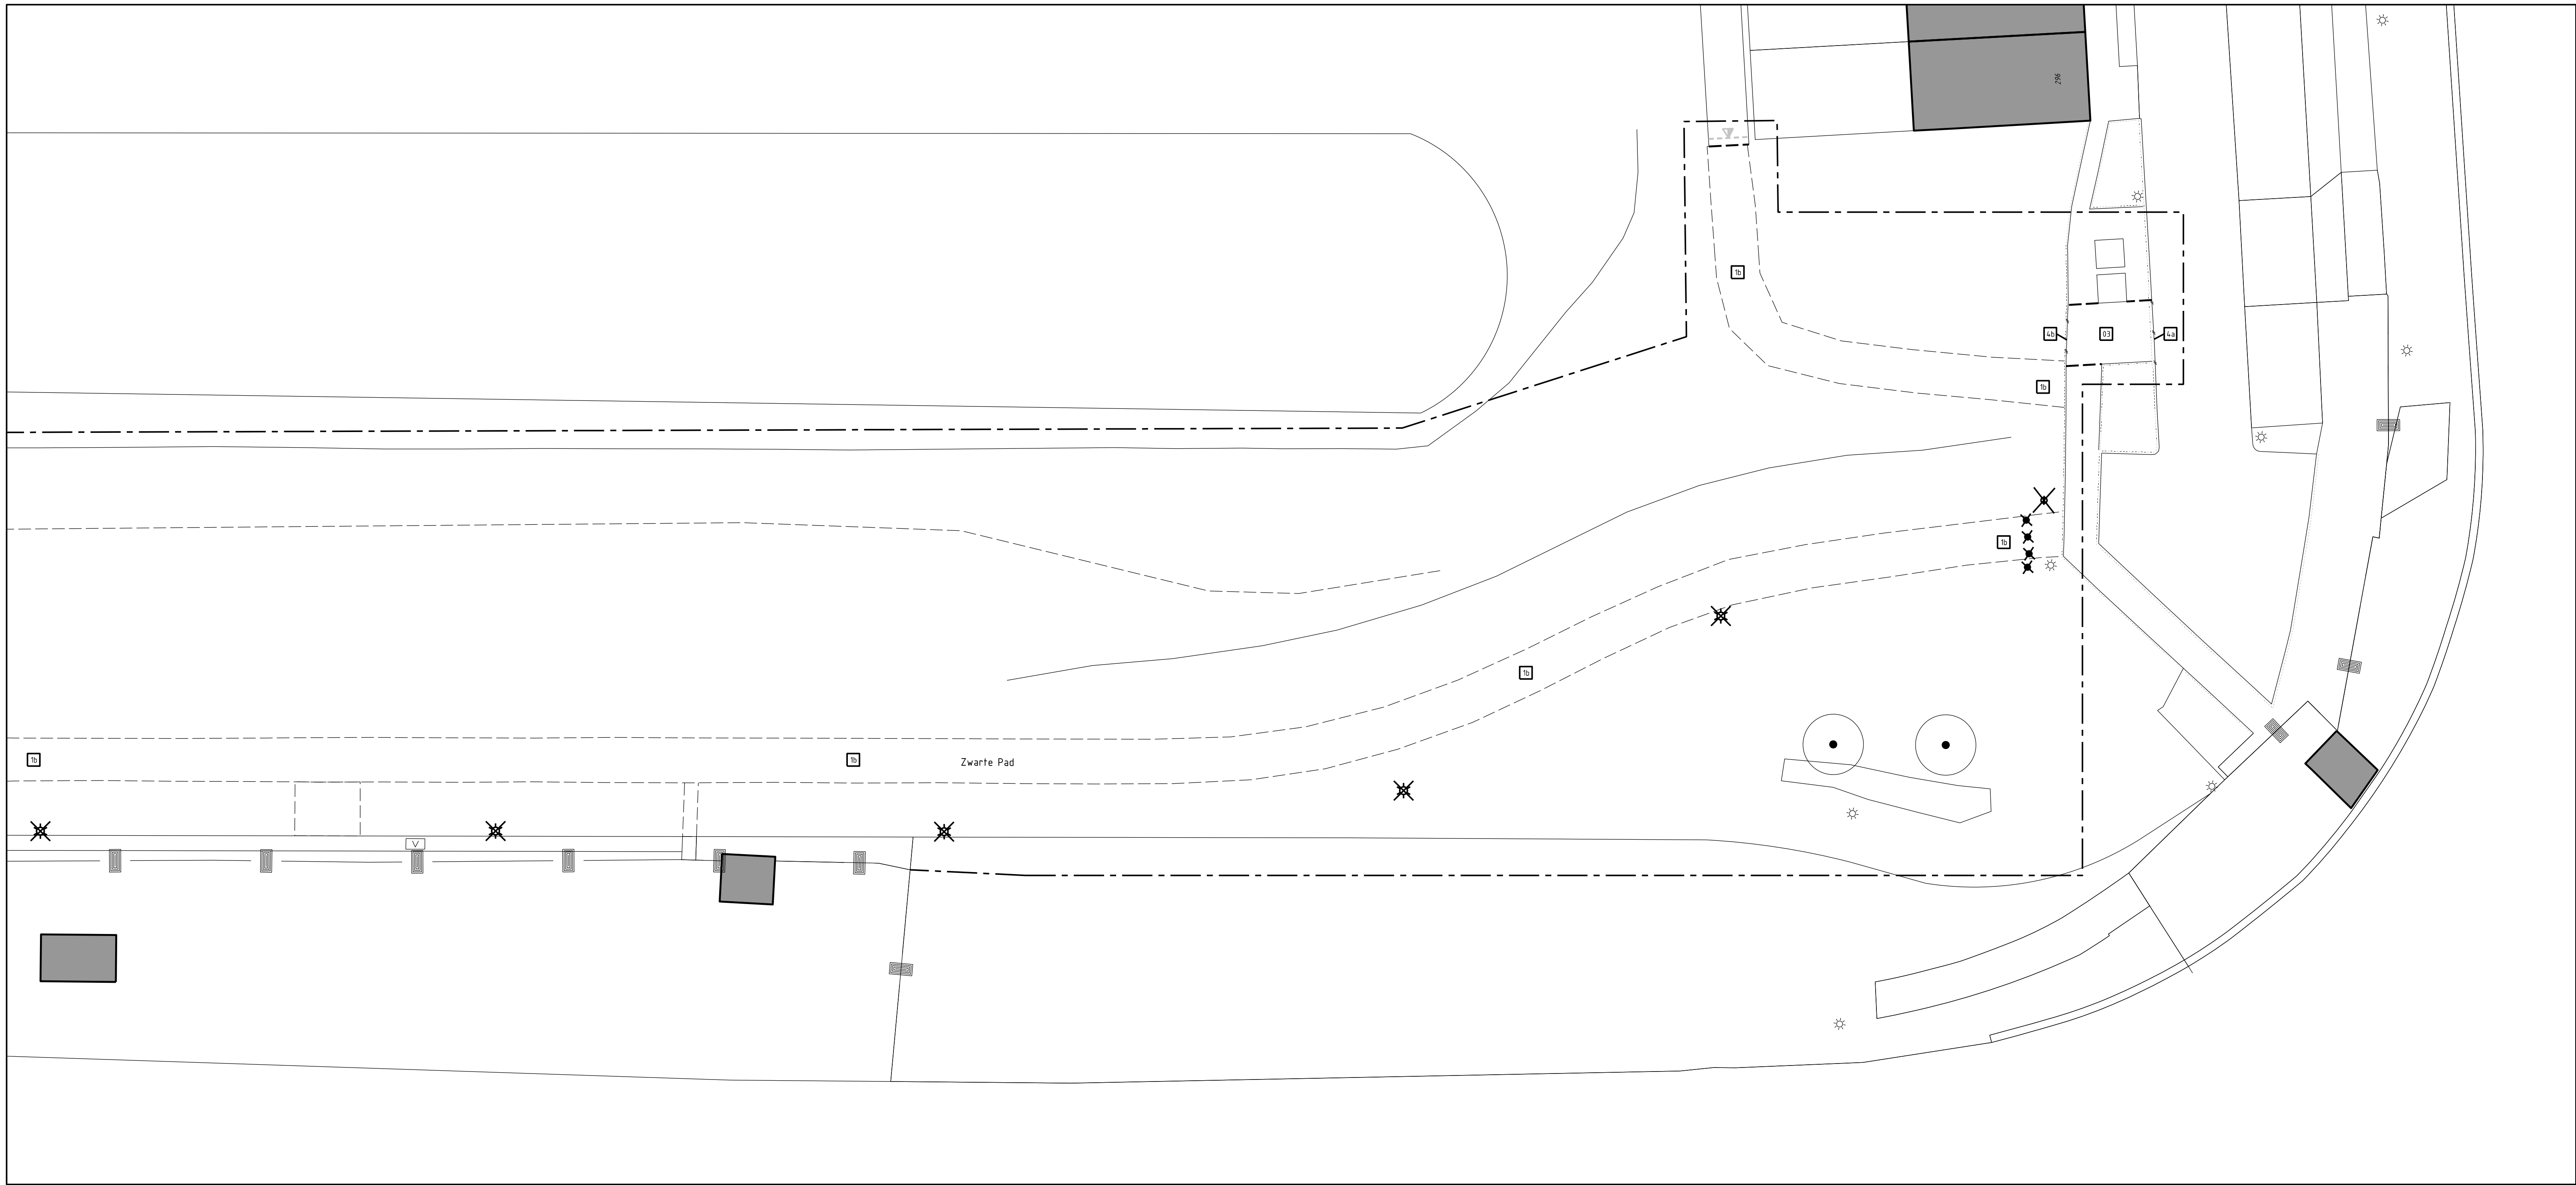

Voor aansluiting zie blad 2

- LEGENDA ALGEMEEN**
- Werkgrens
 - Sloopp grens
 - Freesgrens
- LEGENDA OP TE BREKEN MATERIALEN**
- Frezen deklaag (incl. reparatievakken)
 - Verwijderen asfaltverharding
 - Betontegels 200x200x80mm
 - Trottoirband 180/200x250mm
 - Opsluitband 100x200mm
 - Zifbankje
 - Afvalbak
 - Informatiebord staal
 - Anti parkeerpaal
 - Verkeersbordpaal incl. verkeersbord
 - Lichtmast

OPMERKING:
- Maten in meters tenzij anders aangegeven
- Hoogtematen in meters t.o.v. N.A.P.

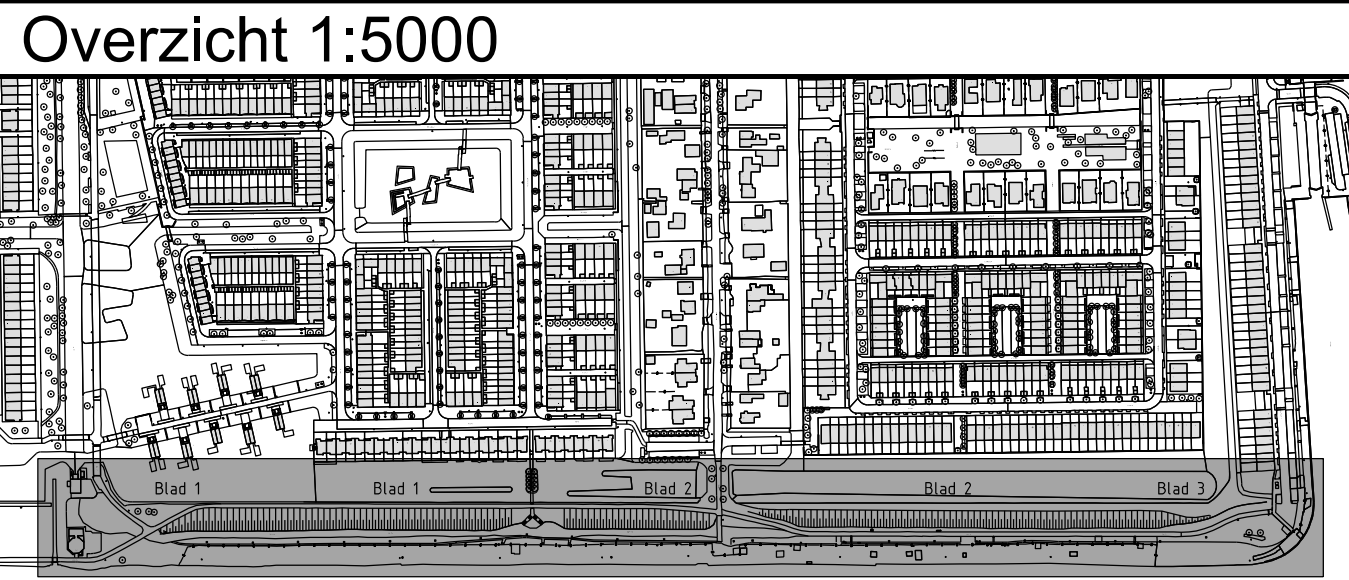

Mst. Deur.		Auteur		Omschrijving	
A					
B					
C					
D					
E					

**Ingenieursbureau**

Wissenerstraat 431
1017 AS Amsterdam
Telefoon: 020 5211111

Opdrachtgever: Gemeente Amsterdam					
Project: Reconstructie Zwarte pad					
Onderdeel: Sloopsituatie					
Status: Concept		Fase: Ontwerp		Behoort bij: Bestek	
Opsteller: M. Rasch		Goedgekeurd en vrijgegeven:		Paraaf:	
Projectnummer: 2018-0045-000		Tekeningsnummer: 2018-0045-01		Bladnummer: 3	
Auteursrechten voorbehouden		Documentnr:		Aantal bladen: 3	
Bestandsnaam: PLS				Plofdatum: PLTD	