


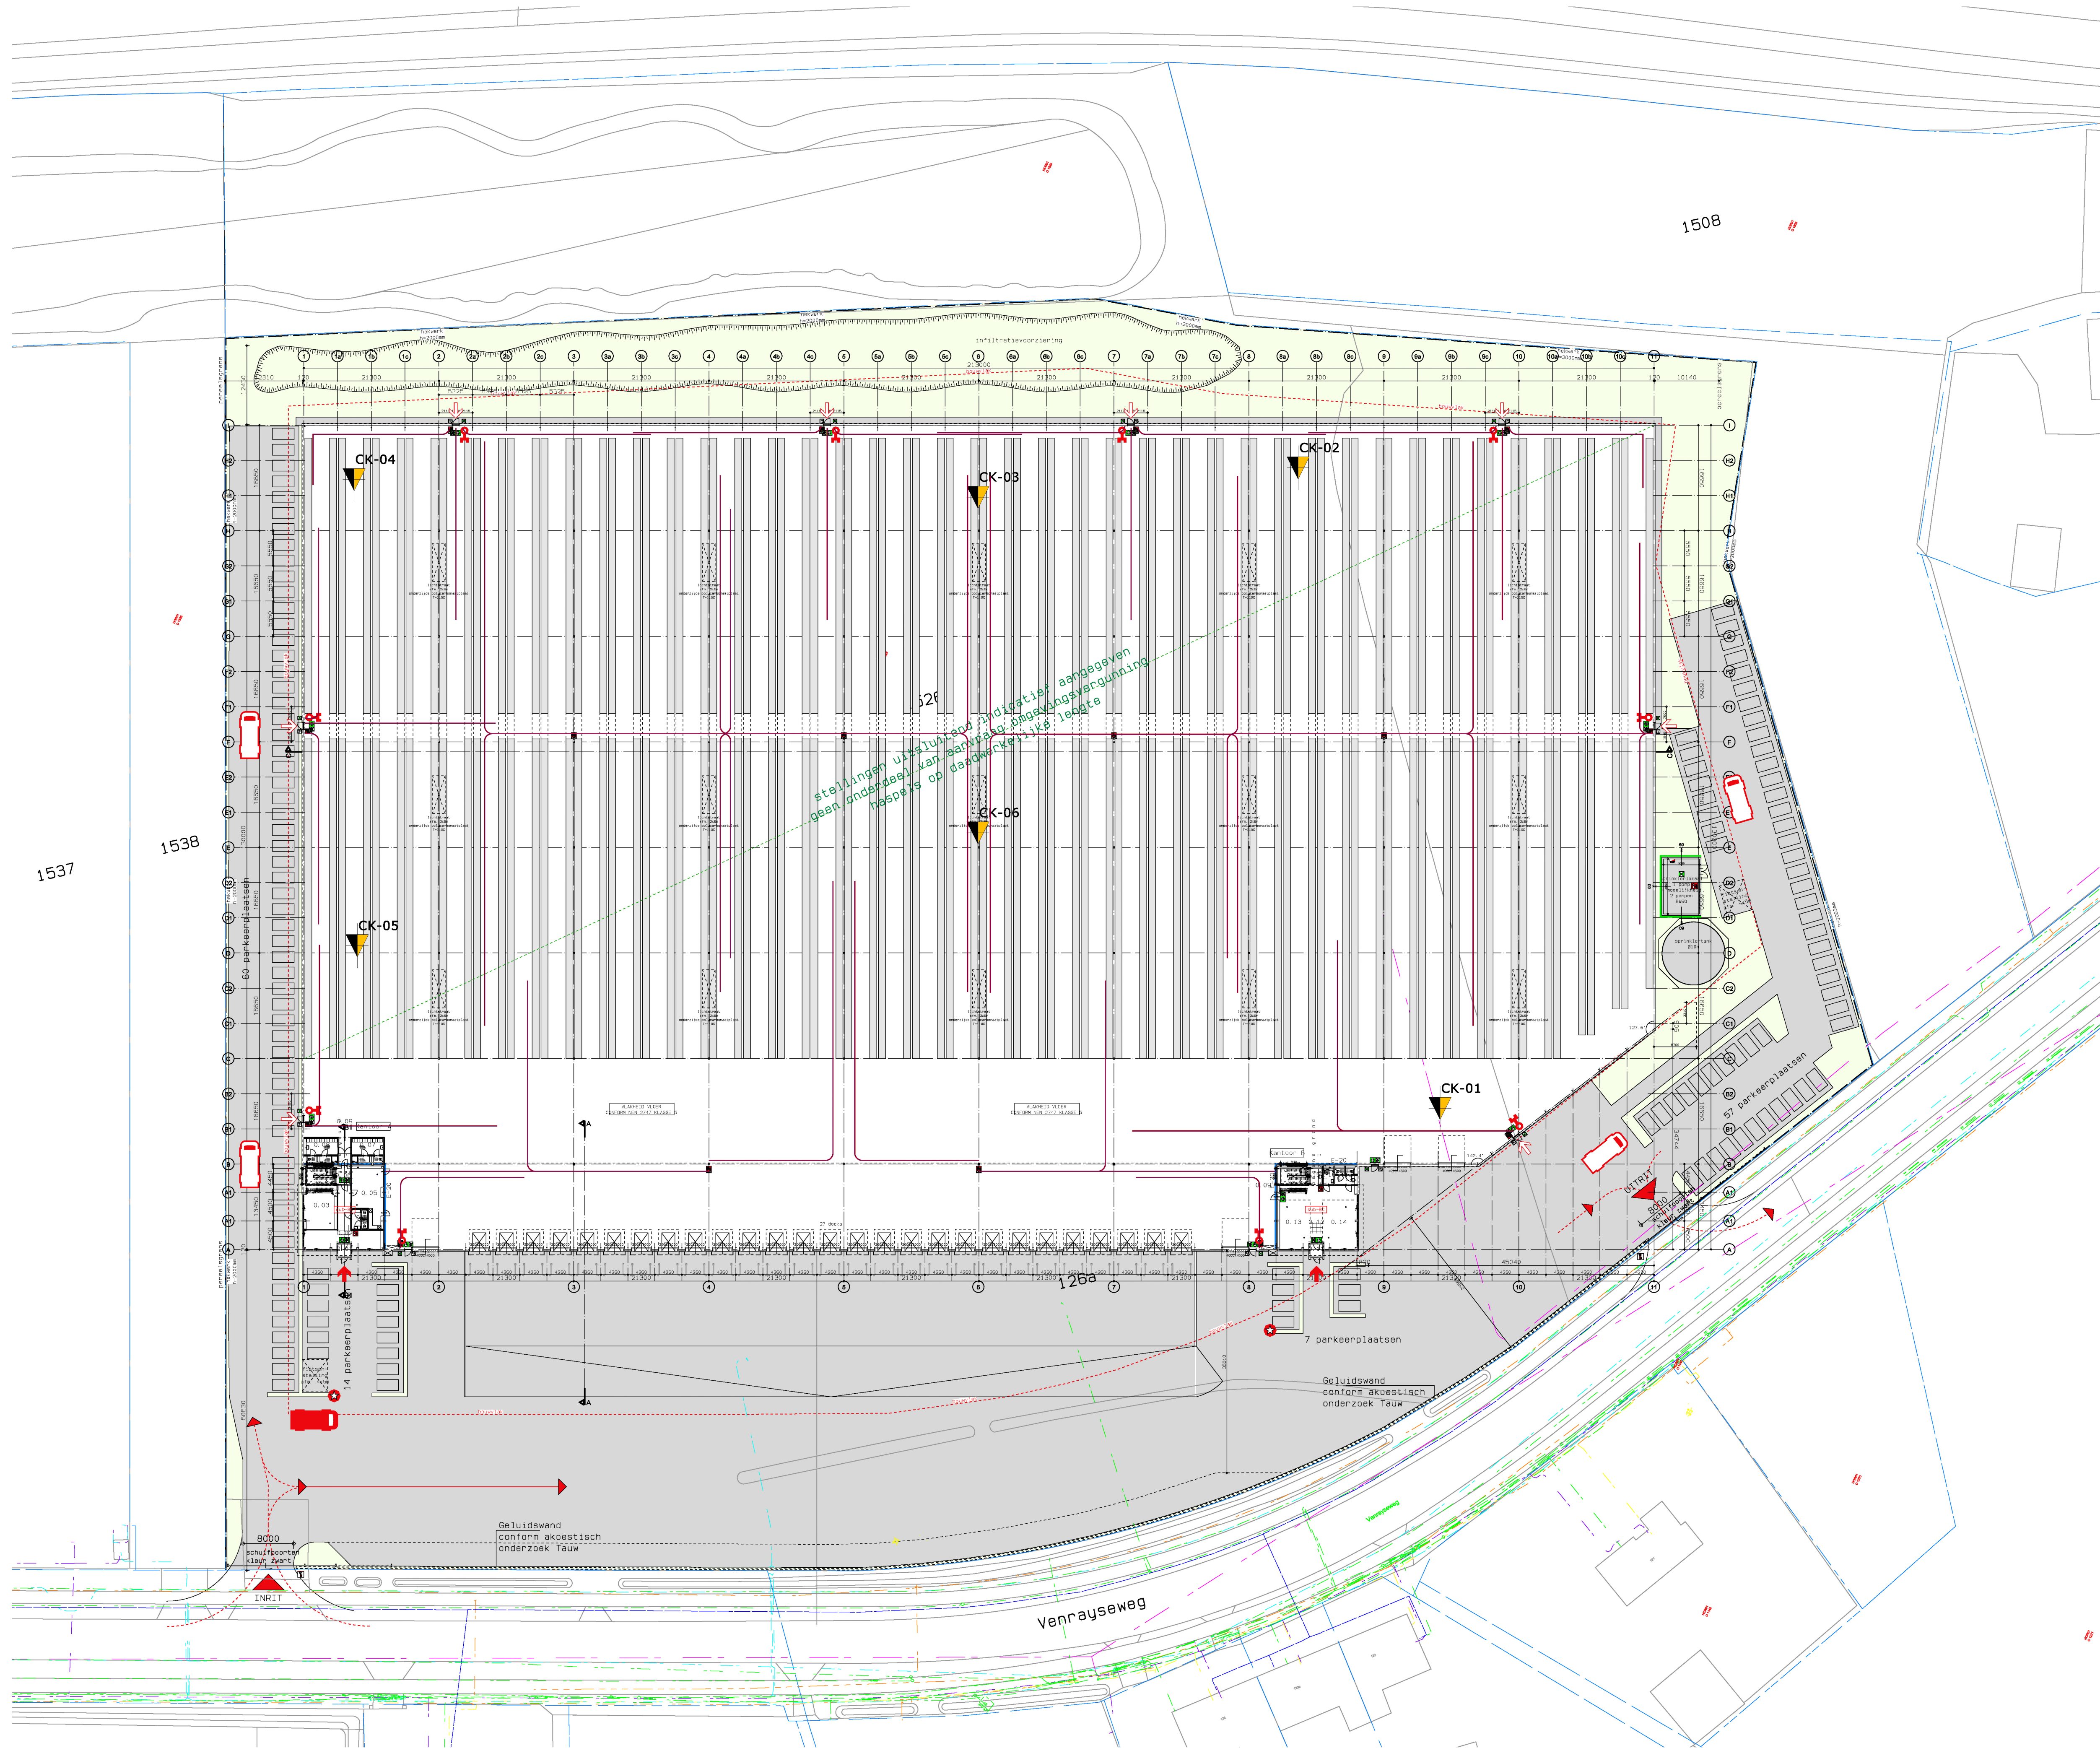

opdrachtgever: Exeter  
Netherlands III Sarl  
20 Rue Michel Rodange  
L-230 Luxembourg  
tel. :  
  
project: Nieuwbouw bedrijfspand  
aan de Venrayseweg 126A  
te Horst  
gemeente Horst a/d maas

- situatioverzicht

**janssen wuts** architecten

|         |                      |
|---------|----------------------|
| skala:  | p. v.                |
| čas:    | 1: 500               |
| datum:  | 26. 11. 19           |
| opis:   | A1                   |
| oznaka: | 17027                |
| vrsta:  | S. 1                 |
| broj:   | 1.                   |
| skala:  | matrica in milimetri |