


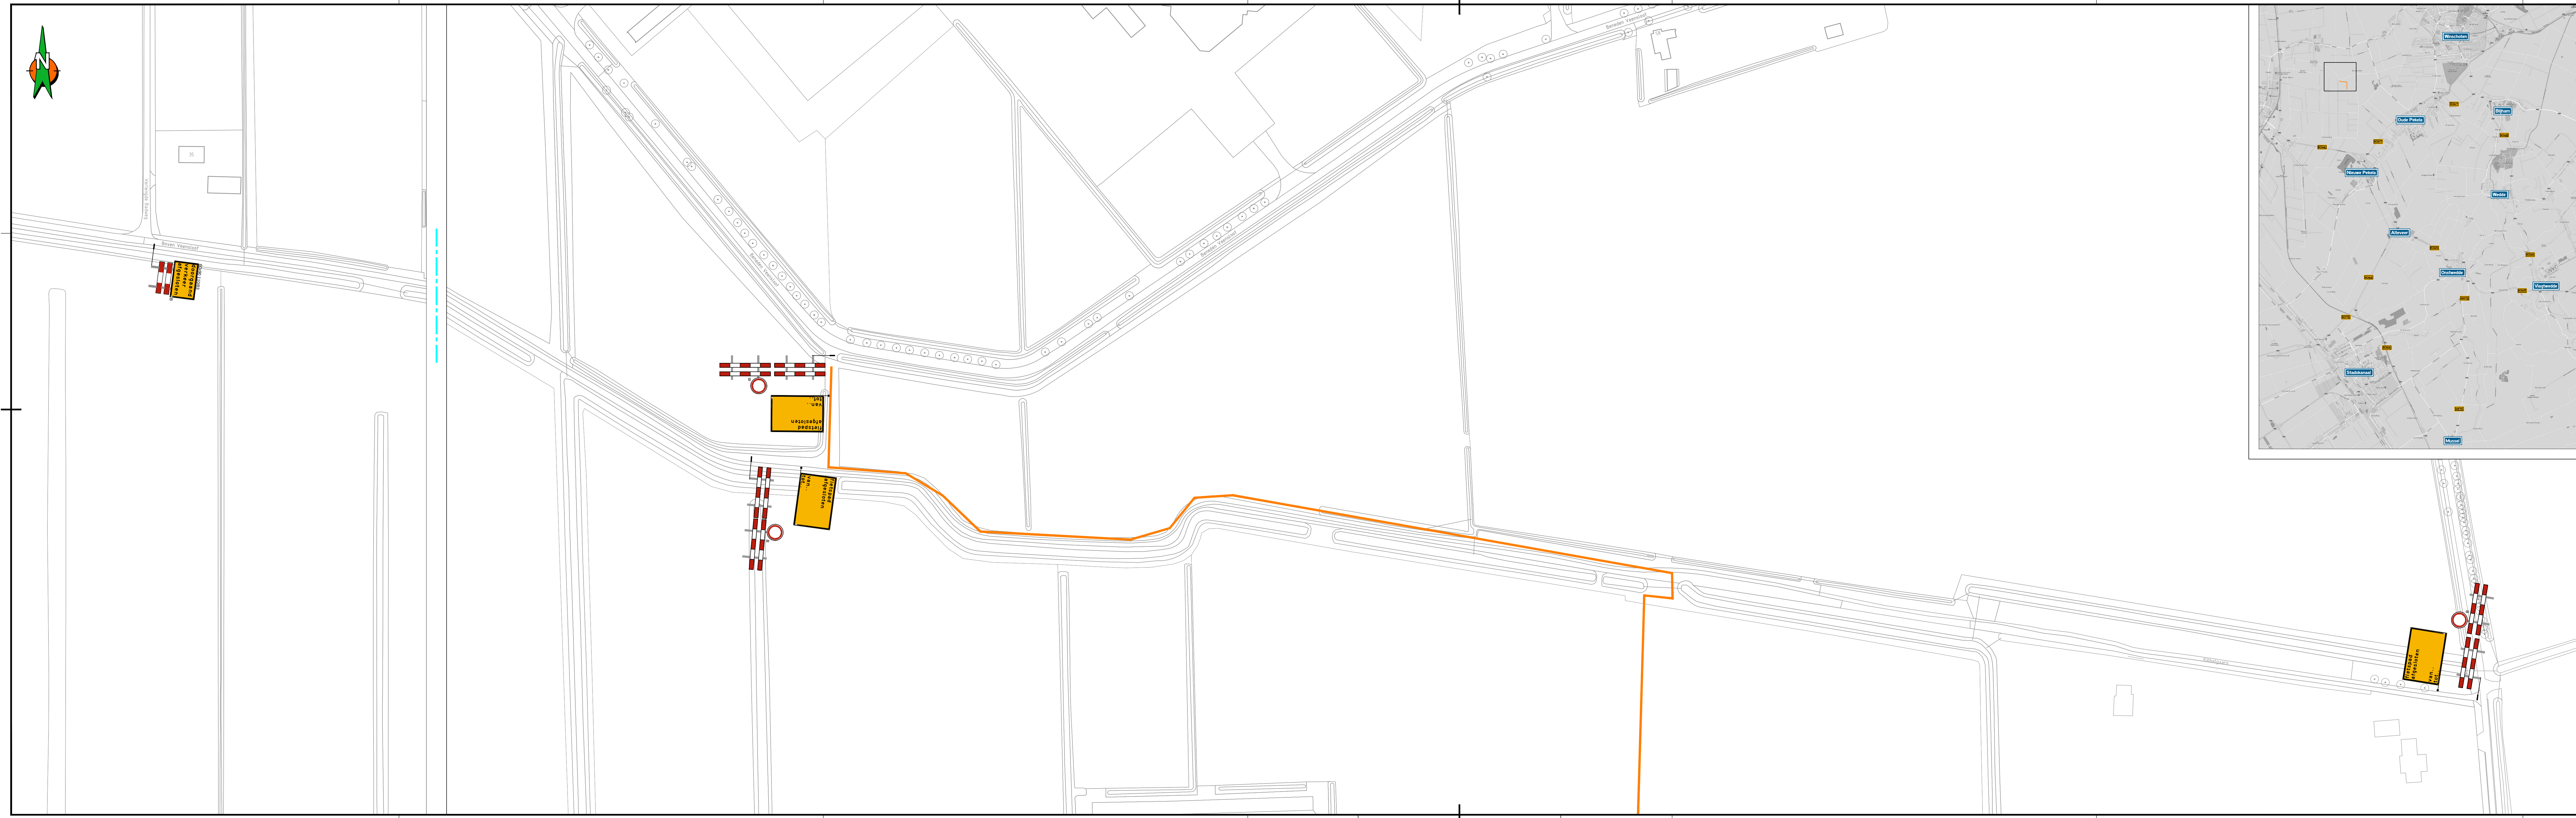

Locatie

Opmerkingen

- Bij ernstige verkeershinder (afsluitingen e.d.) min. 2 weken voor aanvang werk infoborden plaatsen.
- Conflicterende bewegwijzering en bebording afplakken indien werkzaamheden langer dan 24h.
- (bij gebruik van tape mag het af te plakken bord niet beschadigd raken)
- Voor maatvoering (zover niet is aangegeven), maten hanteren zoals vermeld in de publicaties werk in uitvoering 96a en 96b van de CROW.

Legenda

	werkvak
	pijlbord, reflectieklasse III
	RVV bord reflectieklasse III

aantal	voorbeeld
3	
6	
3	
1	

Opdrachtgever:

Project: **Vlagtwedde - Meeden**
Afsluiting Schelpenpad

Omschrijving: **Situatietekening verkeersmaatregelen afzetting/omleidingsplan**

bam
Infra

BAM Infra Verkeerstechniek bv
Voorwerp: Infrastructuur
Project: 00627.01.86
Versie: 00627.01.86

Schaal: n.v.t.
Blad nummer: 1 van 1
Formaat: A2.L7
Tekeningnummer: COP.00627.01.86/009

Opgesteld: Heiligenberg, Nathalie van den
Gecontroleerd:
Vrijgegeven:
Datum: 28-11-2019

Status: **DEFINITIEF TER GOEDKEURING**
Bijzondere:

Versie: **B1**
Datum: **28 november 2019**

P:\INCKA\Projecten\COP.00627 kleine Werken E&W 2019\COP.00627.01.86 Vlagtwedde - Meeden\04. Werktekeningen\COP.00627.01.86_009_B1.dwg