

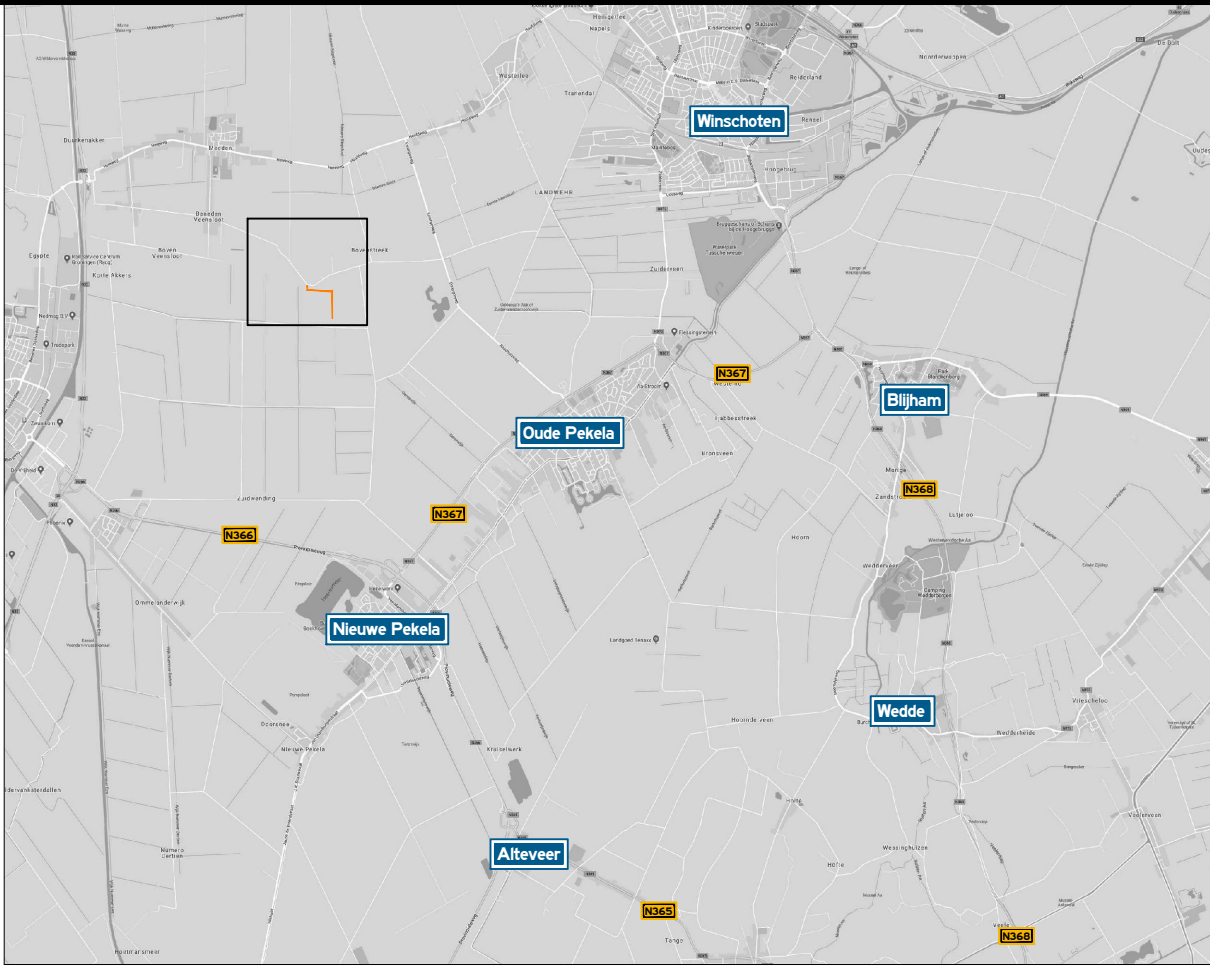


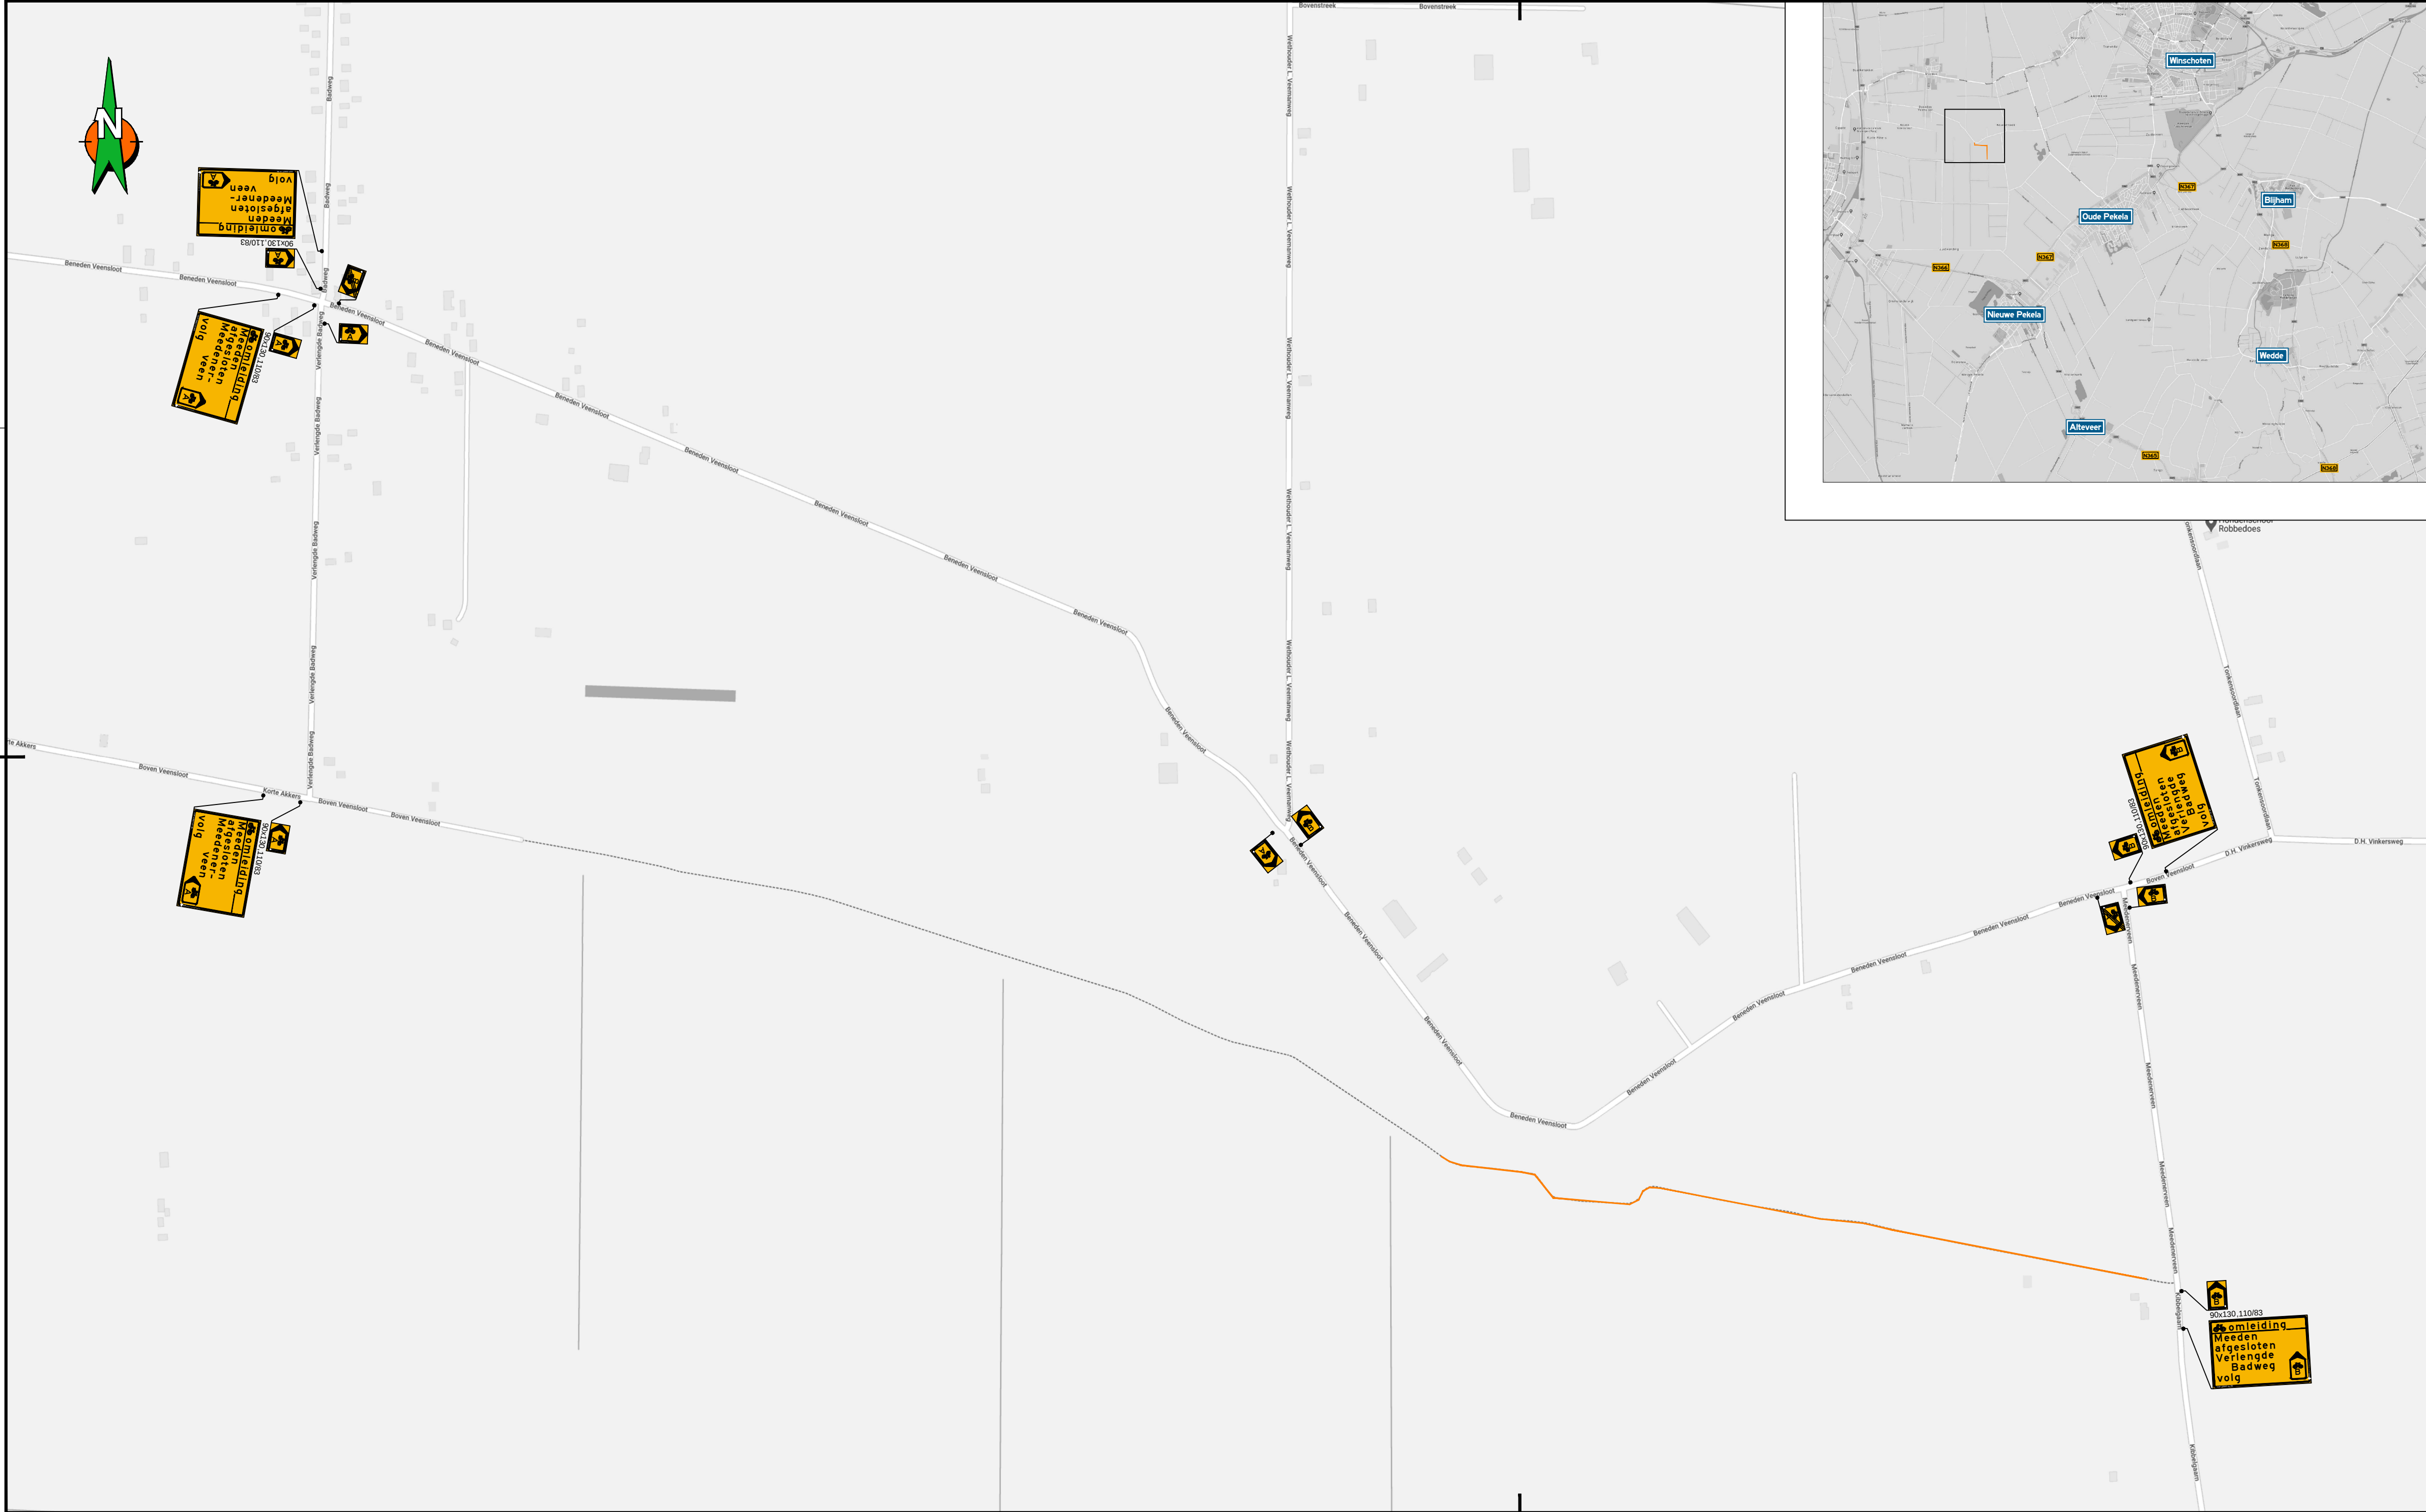

Locatie

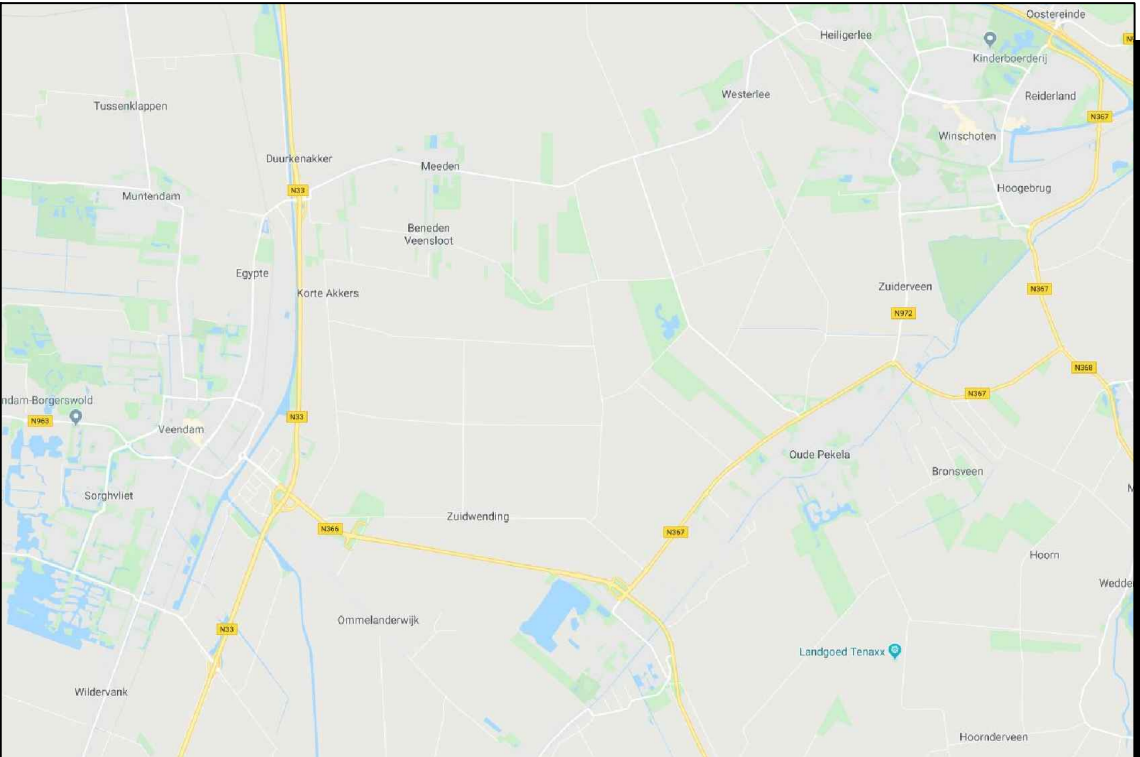

Opmerkingen

- Bij ernstige verkeershinder (afsluitingen e.d.) min. 2 weken voor aanvang werk infoborden plaatsen.
- Conflicterende bewegwijzering en bebording afplakken indien werkzaamheden langer dan 24h.
(bij gebruik van tape mag het af te plakken bord niet beschadigd raken)
- Voor maatvoering (zover niet is aangegeven), maten hanteren zoals vermeld in de publicaties werk in uitvoering 96a en 96b van de CROW.

Legenda

-  werkvak
-  pijlbord, reflectieklasse III
-  RVV bord reflectieklasse III

voor afzettingstekening
zie tekening 009

aantal	voorbeeld
1	
2	
2	
2	
1	
3	
2	
1	
1	
1	

Opdrachtgever:

Project: **Vlagtwedde - Meeden**
Afsluiting Schelpenpad

Omschrijving: **Situatietekening verkeersmaatregelen**
afzettings/omleidingsplan



BAM Infra Verkeersteknik bv
Verkeersteknik
Postbus 120
9000 AA Groningen
T: 0900 123456
E: info@baminfra.nl

Schaal: n.v.t.
Blad nummer: 1 van 1
Formaat: A2.1
Tekeningnummer: COP.00627.01.86/014
Versie: A1.1
Datum: 1 april 2020

Status: **CONCEPT**
© copyright

Opgesteld: Heiligenberg, Nathalie van den
Gecocontroleerd:
Vrijgegeven:
Paraaf: [Signature]
Datum: 14-2020