


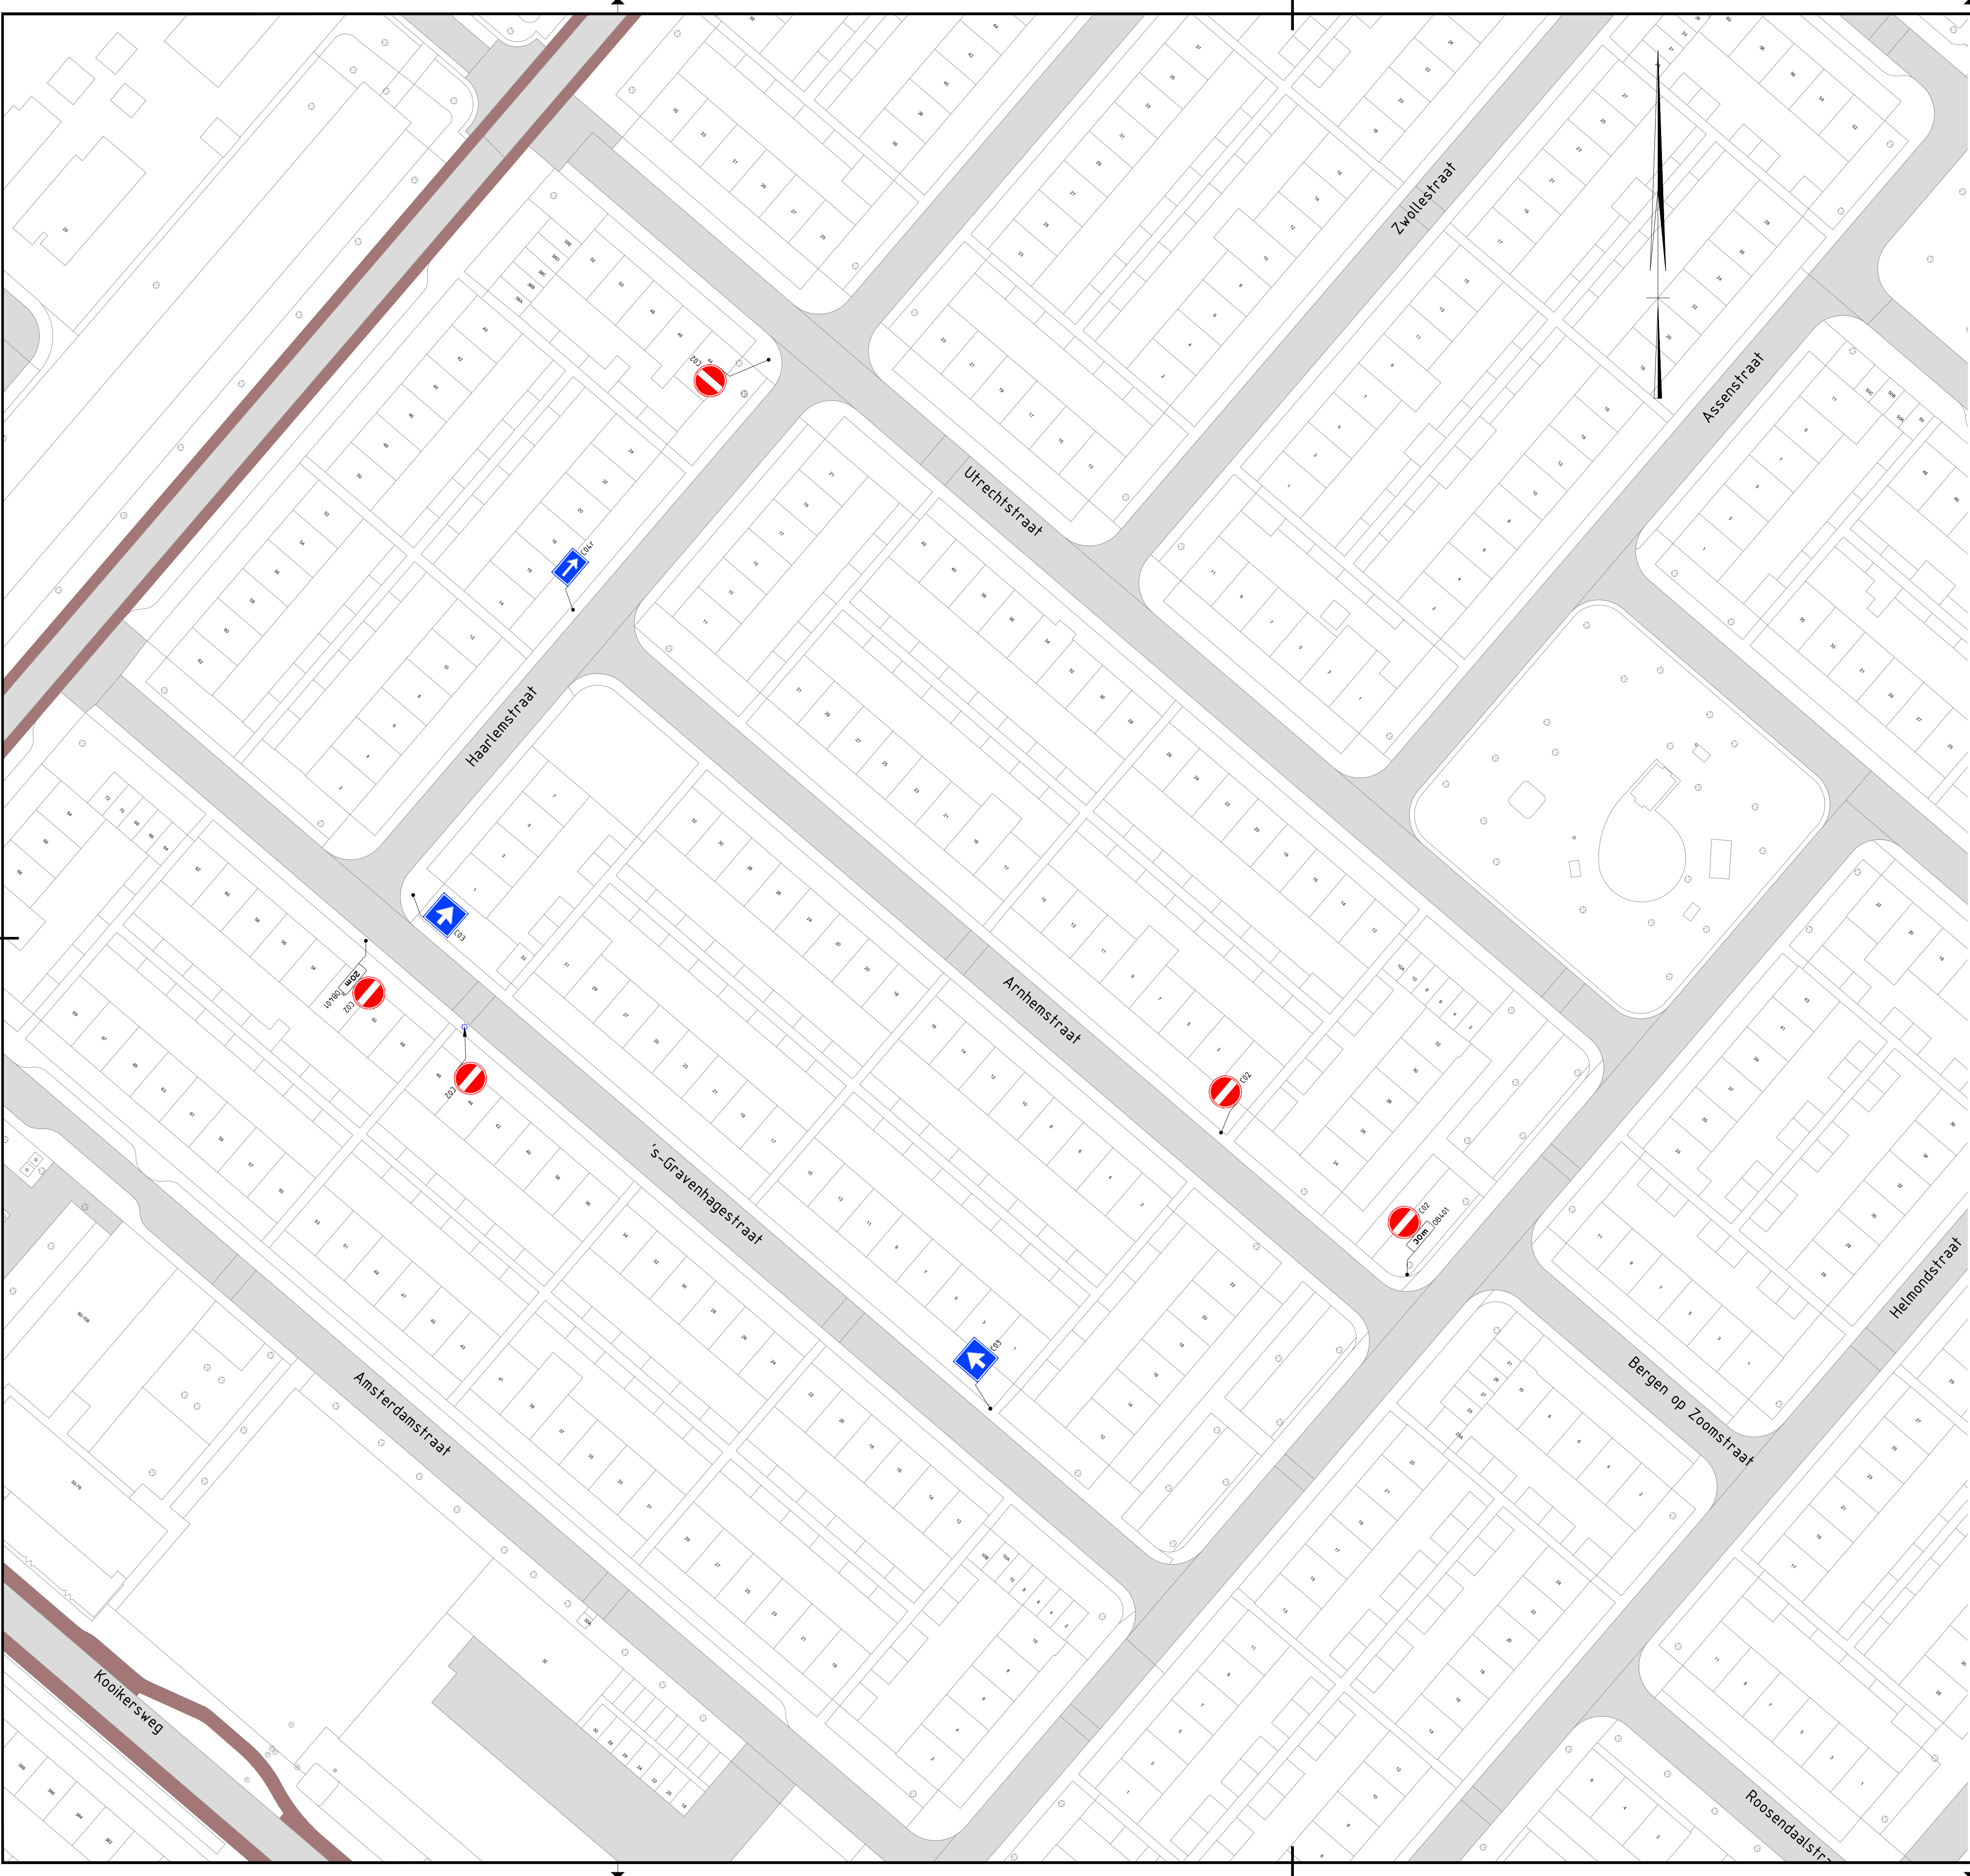

Legenda

- Nieuwe bebording
- Bebording op buispaal
- Bebording gemonteerd op aanwezig of nieuw te plaatsen wegmeubilair
- Lichtmast locatie indicatief
- VRI-mast locatie indicatief
- NBD-mast locatie indicatief

1.0	14-01-2020	DEFINITIEF	ChTo						
Versie	Datum	Omschrijving	Opsteller	Gecontroleerd	Geautoriseerd	Vrijgegeven			
Heijmans Wegspecialismen Afd. Verkeers technieken									
Graafsebaan 3 5248 JR Rosmalen							Postbus 766 5201 AT 's-Hertogenbosch		
T +31 (0)73 543 58 73 F +31 (0)73 543 64 12									
							Tekening		
Afd. Realisatie en Beheer Openbare Ruimte							Projectnummer G.007950.1.4021.02.0200		
Hollandse Buurt							Schaal 1:500		
							Formaat		
							In 1 bladen, blad nr. 1		
							Gemeeten		
							Tekeningsnummer DO-VK-T-RVV-010		
							Versie 1.0		