


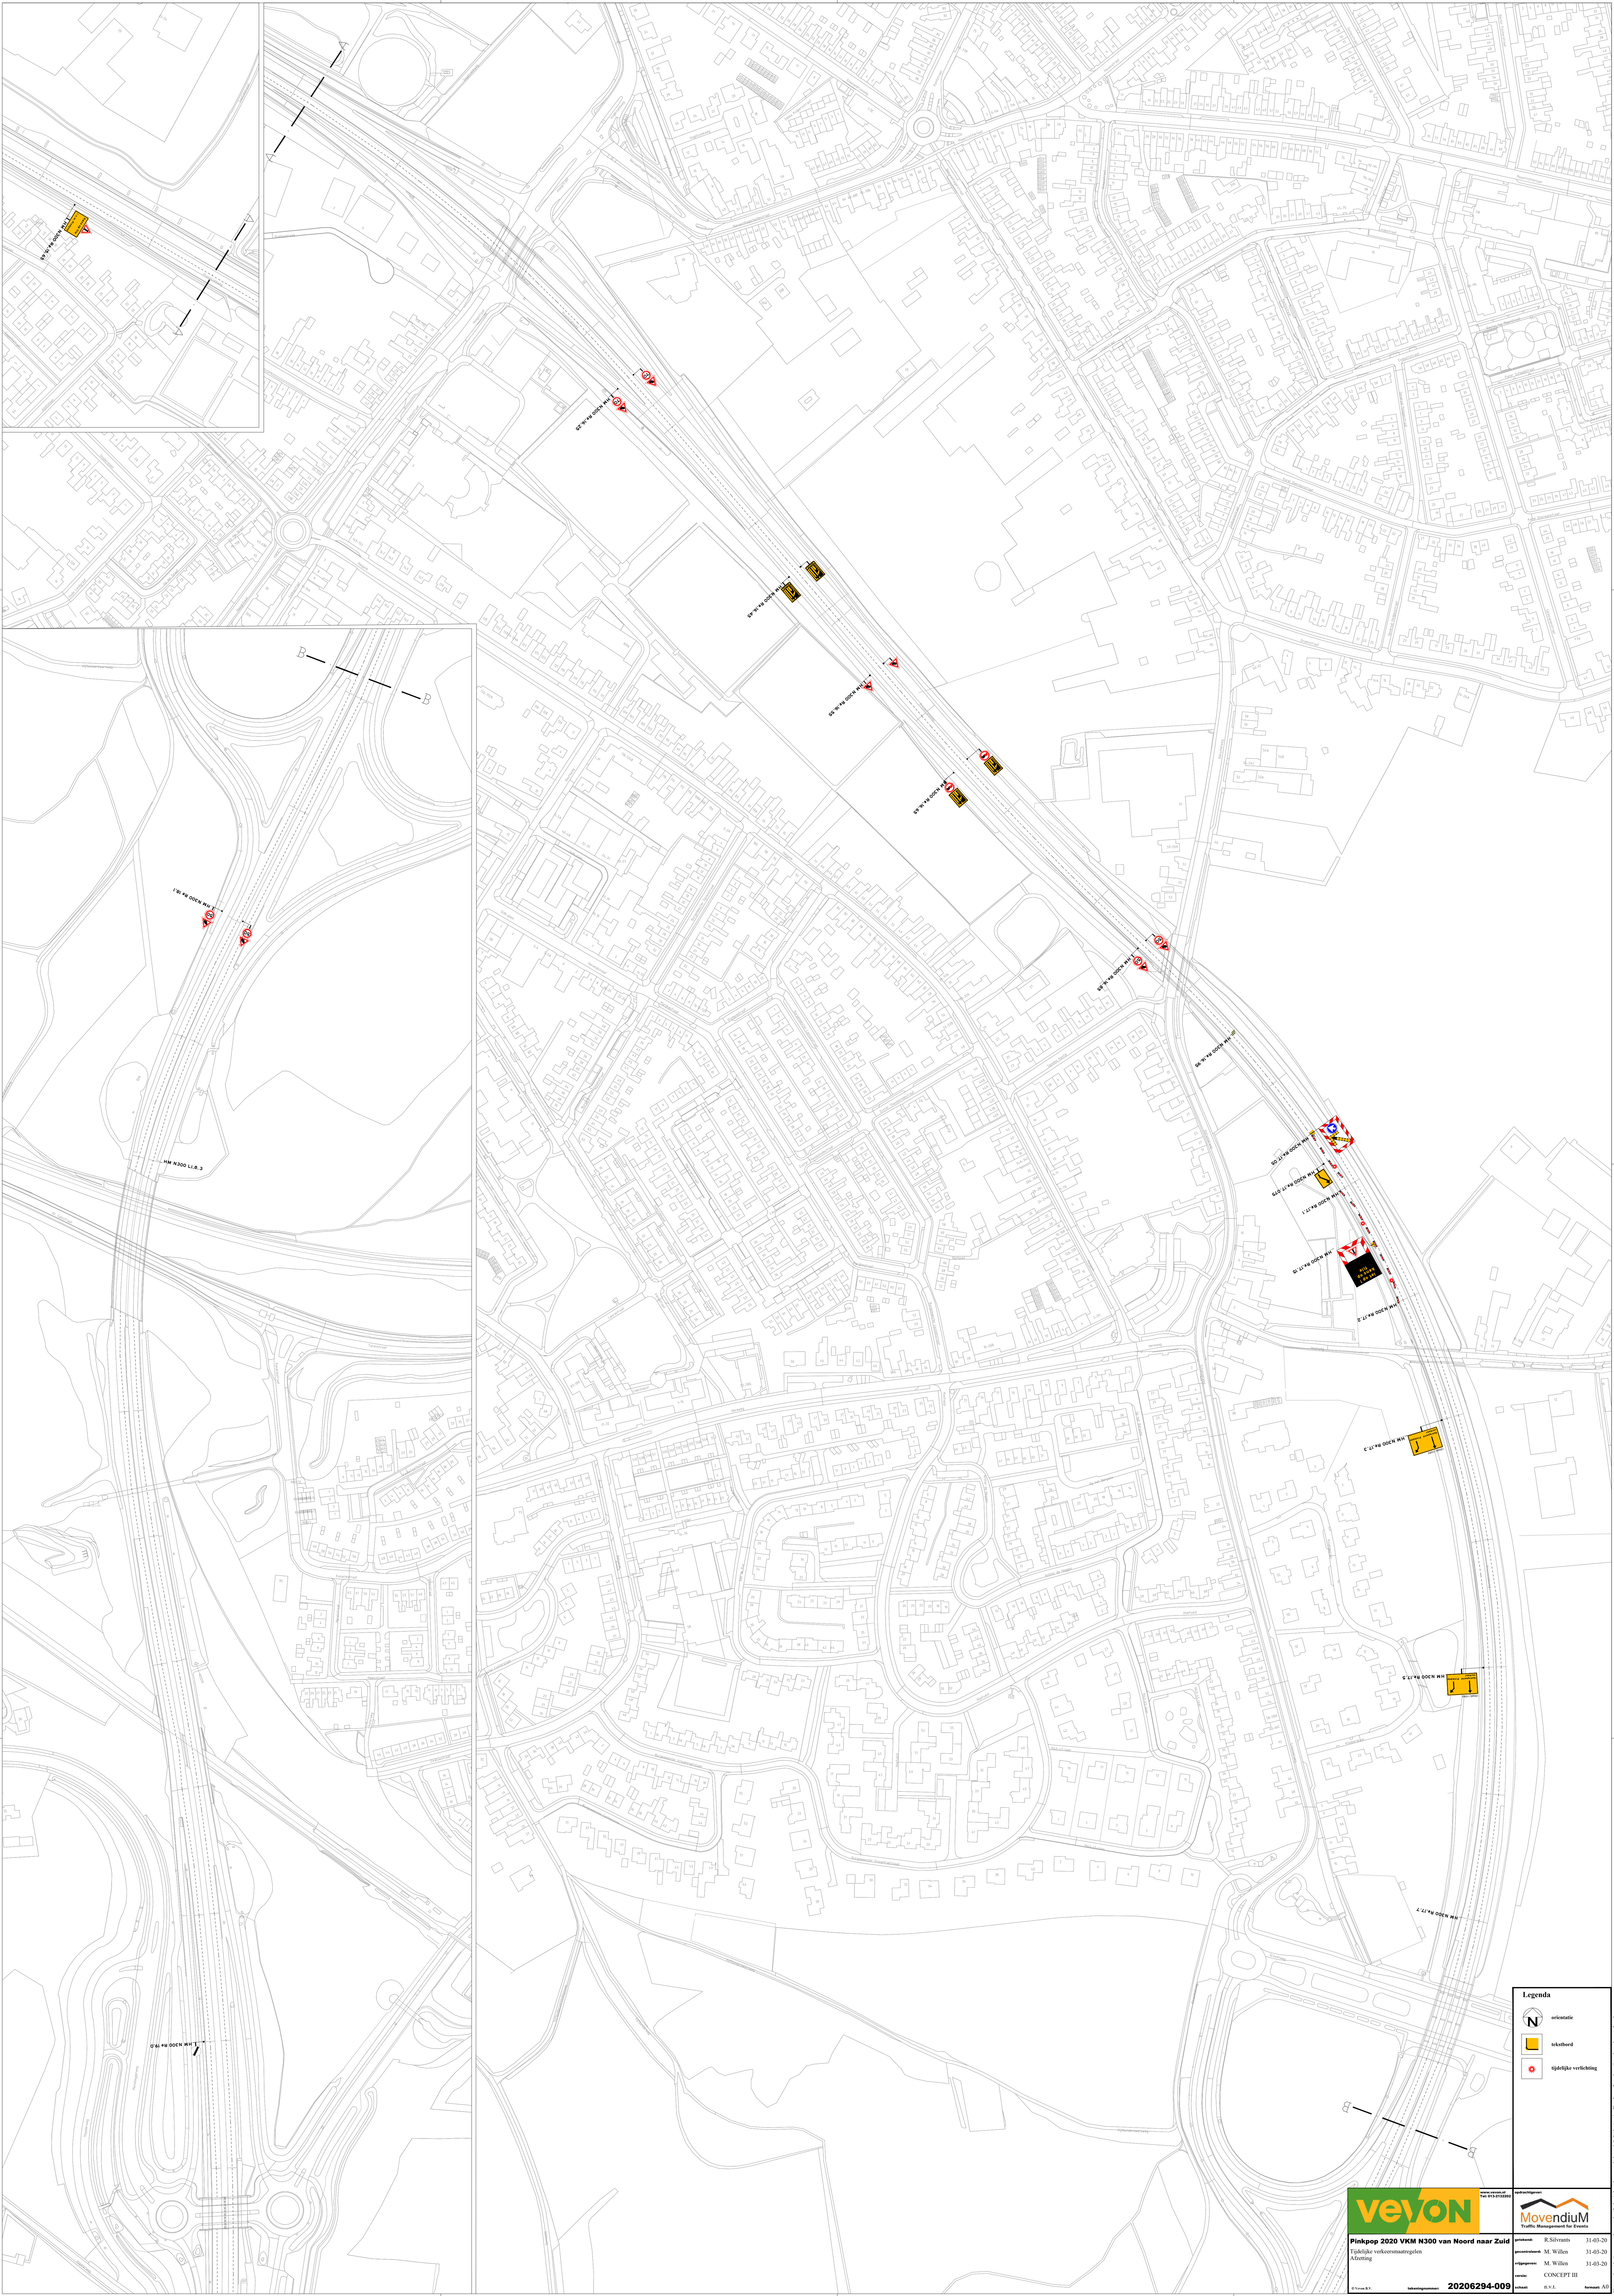

Legenda

- oriëntatie
- tekensbord
- tijdelijke verlichting



Pinkpop 2020 VKM N300 van Noord naar Zuid
Tijdelijke verkeersmaatregelen
Afsteking



Projectgegevens

ontwerper	R. Silvius	31-03-20
projectleider	M. Willems	31-03-20
afgeleverd	M. Willems	31-03-20
naam	CONCEPT III	
status	D.T.E.	format: A3

27/03/2020 10:00:00
20206294-009
27/03/2020 10:00:00